



MEIO FIO MOLDADO IN LOCO
ESCALA: Relativa

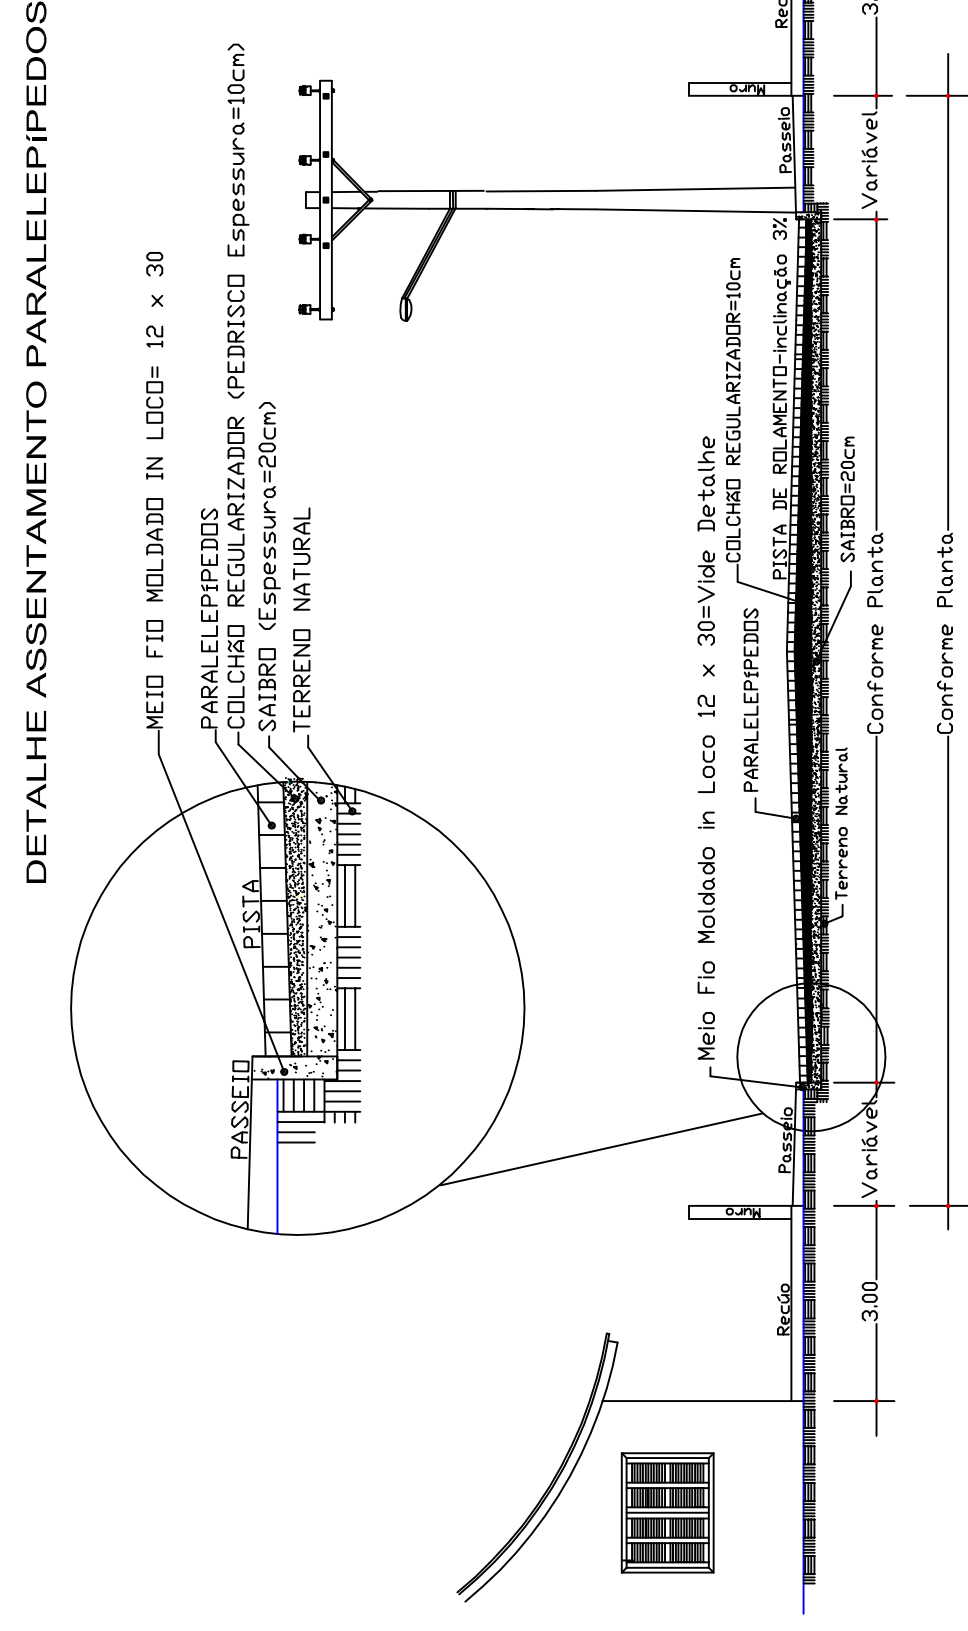


SEÇÃO TRANSVERSAL
ESCALA: Relativa

—RELAÇÃO DE QUANTITATIVOS DA SINALIZAÇÃO—
PLACAS R-1


Detalhe Sinalização Vertical

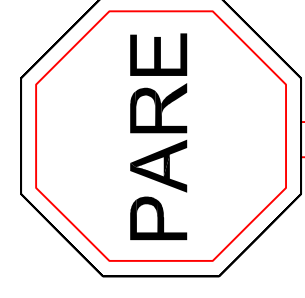


R-1
PARE – Parada Obrigatória

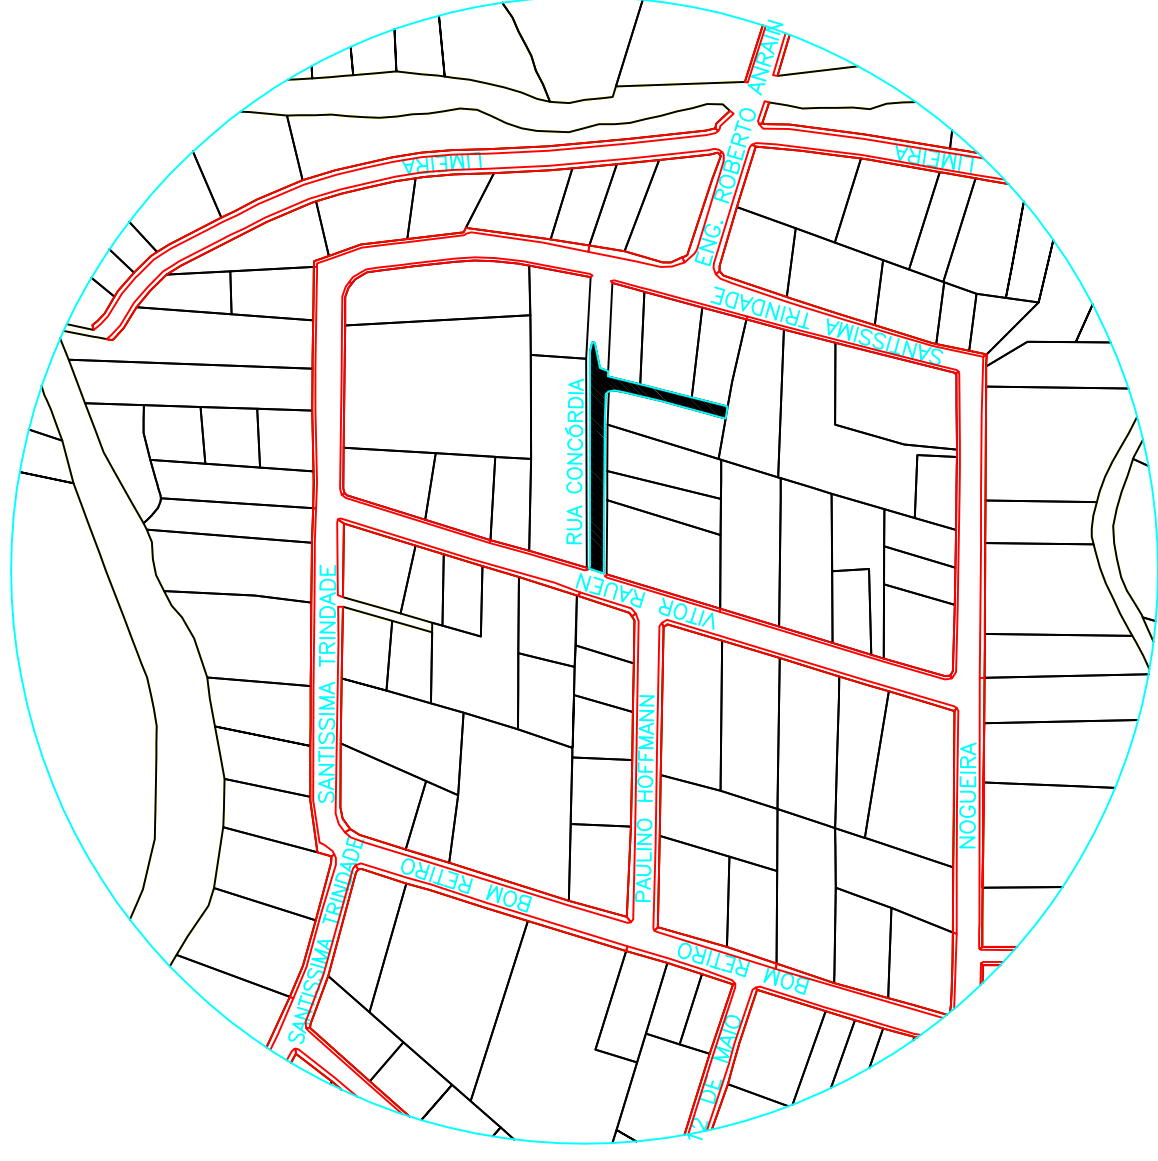

PLANTA DE LOCALIZAÇÃO DO PROJETO
Escala Relativa

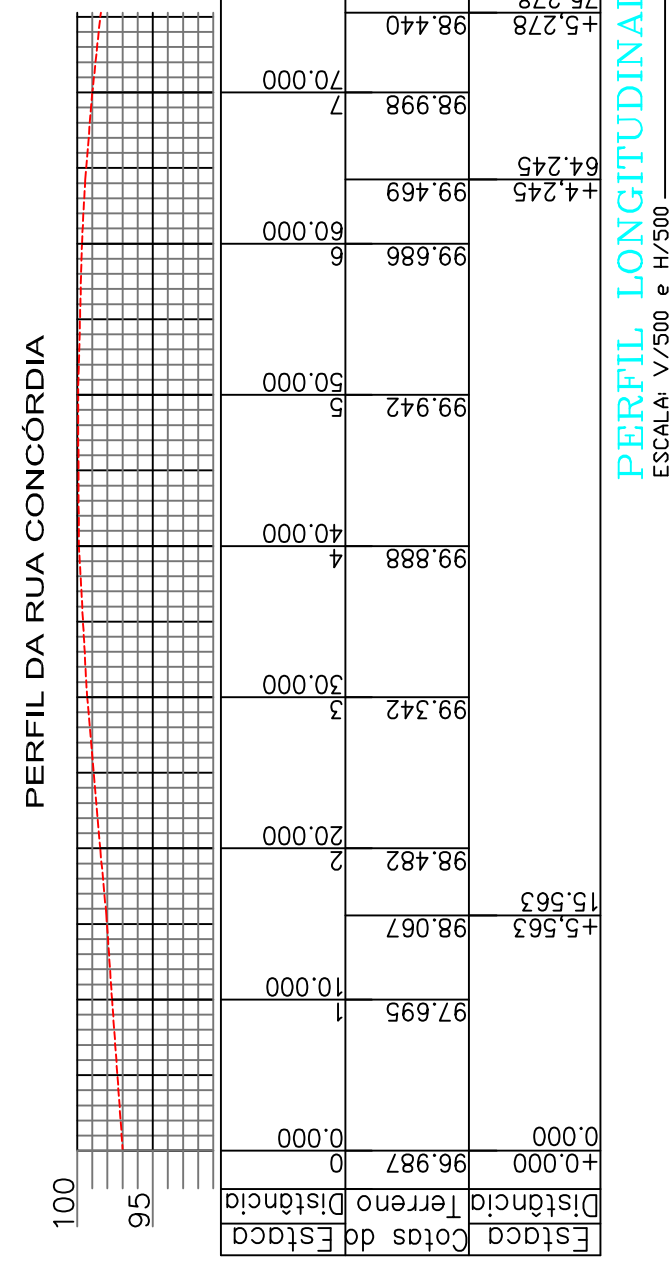

PERFIL LONGITUDINAL
ESCALA: V/500 e H/500

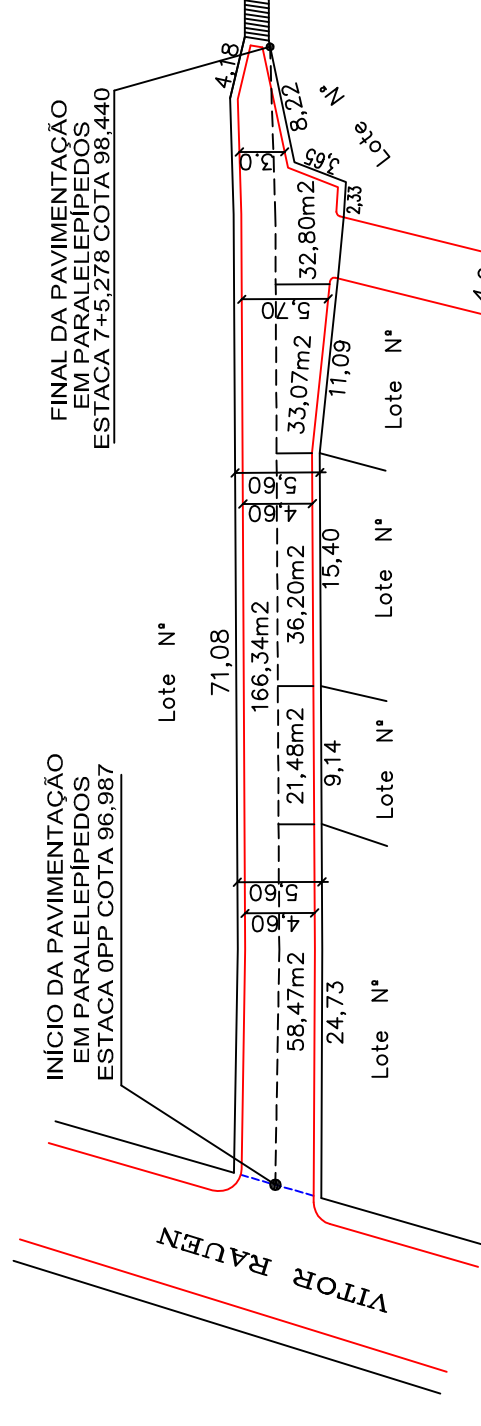

PLANTA BAIXA DAS ÁREAS
ESCALA: 1/500

-RELAÇÃO DE ÁREAS-

ÁREA A PAVIMENTAR	488,36m ²
EXTENSÃO	75,28m
LARGURA A PAVIMENTAR	Conf. Planta
MEIO FIO E CORDÕES	224,00m



ammoc
Associação dos Municípios de Meio Oeste Catarinense
Rua Roberto Trompowski, 67 - Fátima - Tel. (49) 3222 2800 Fax: 3222 2232 - www.ammoc.org.br - email: ammoc@ammoc.com.br - @ammoc.org.br

PREFEITURA MUNICIPAL DE LUZERNA	
Objeto	PAVIMENTAÇÃO EM PARALELEPÍPEDOS
Conteúdo	PLANTA BAIXA DAS ÁREAS, LOCALIZAÇÃO E DET. SINALIZAÇÃO
Referência	SEÇÃO TRANSVERSAL, MEIO FIO, PERFIL LONGITUDINAL E PLANALTIMÉTRICA
Local de Obra	PARTE DA RUA CONCORDIA
Outros	NORIVAL FIORINI
Projeto	DENIR NARCIZO ZULIAN - ENG° CIVIL - CREA/SC 50.805-8
Assinatura Responsável Técnico	Assinatura Responsável Técnico
Assinatura	Assinatura
Indicação	INDICADA(S)
Classificação	XXXX
Item	MARÇO/2009
Plano	01