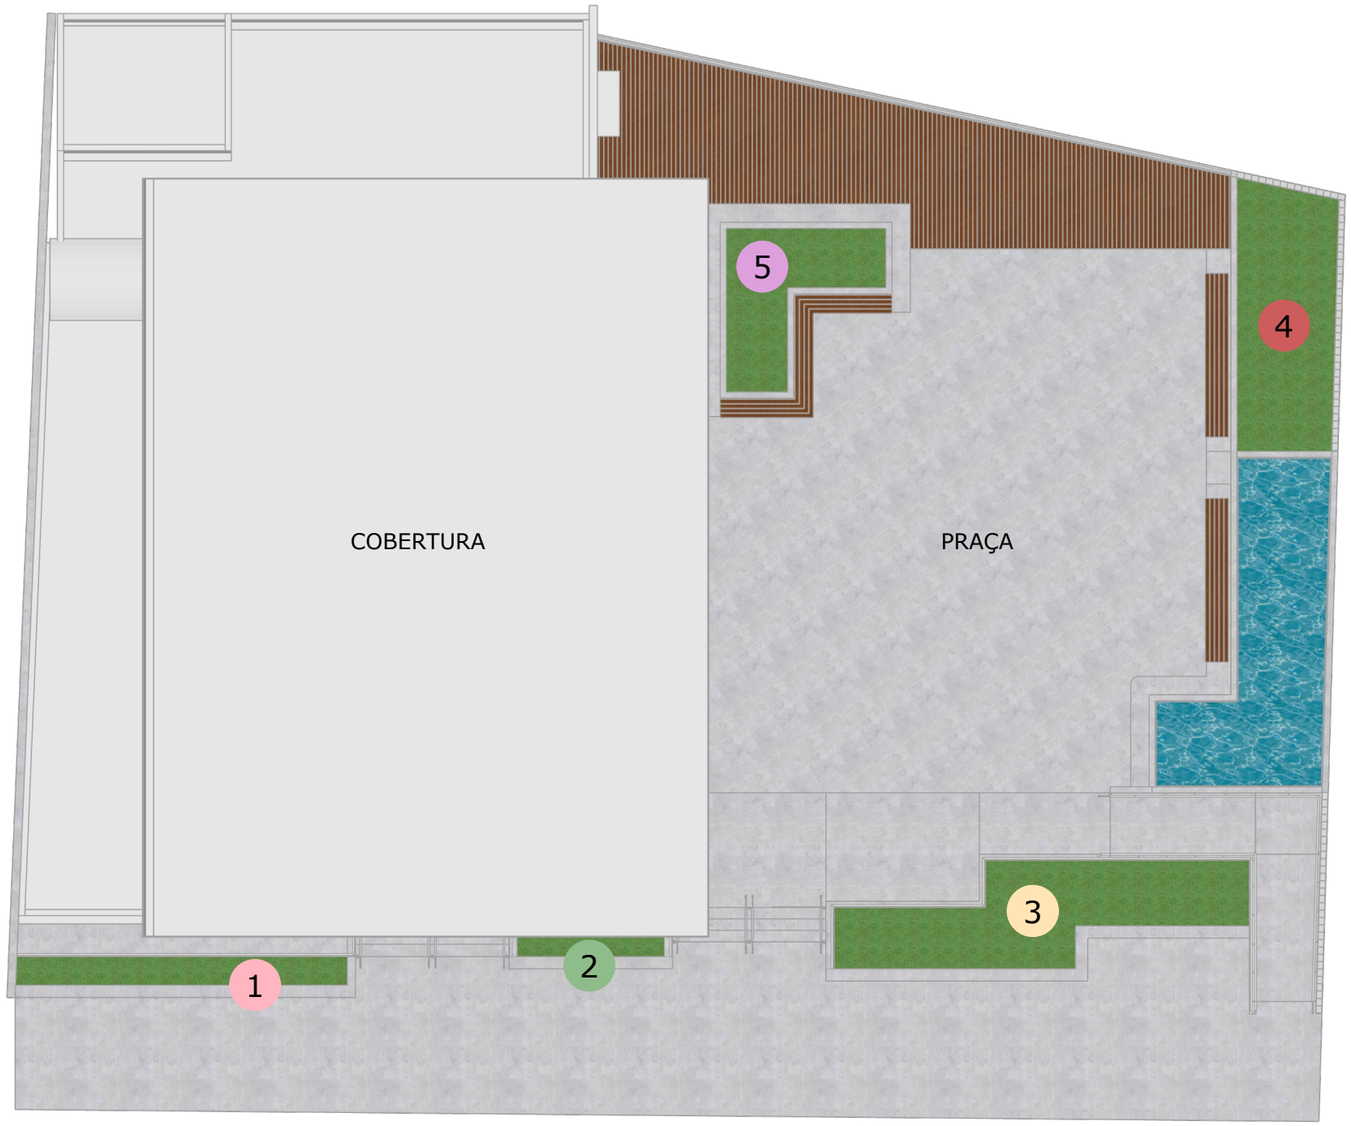


PLANTA BAIXA PAISAGISMO - PRAÇA LUZERNA
ESCALA 1:150


CANTEIRO	TIPO DE VEGETAÇÃO	ESPÉCIE	QUANTIDADE
1	FLOR	TAGETES	5.68 m²
2	ÁRVORE	PALMEIRA FÊNIX	1 UN.
	ARBUSTO	CLÚSIA	3.60 m
	FLOR	TAGETES	4.32 m²
3	ÁRVORE	PALMEIRA FÊNIX	2 UN.
	ARBUSTO	CLÚSIA	6.45 m
	FLOR	TAGETES	18.18 m²
4	FLOR	AGAPANTO	7.73 m²
	FLOR	LÍRIO DA PAZ	7.73 m²
5	FLOR	LÍRIO DA PAZ	4.74 m²
	ARBUSTO	COSTELA DE ADÃO	4.74 m²

TOTAL	
TAGETES	28.20 m²
CLÚSIA	10.05 m
PALMEIRA FÊNIX	3 UN.
AGAPANTO	7.73 m²
LÍRIO DA PAZ	12.47 m²
COSTELA DE ADÃO	4.74 m²

SUELLEN KARINE CERVELIN: 09154865980

Assinado digitalmente por SUELLEN KARINE CERVELIN:09154865980
DN: C=BR, O=ICP-Brasil, OU=AC FCDL SC v5, OU=82895970000167, OU=Presencial, OU=Certificado PF A3, CN=SUELLEN KARINE CERVELIN: 09154865980
Razão: Eu sou o autor deste documento
Localização: Joaçaba
Data: 2025-07-24 11:30:22
Foxit Reader Versão: 9.7.1



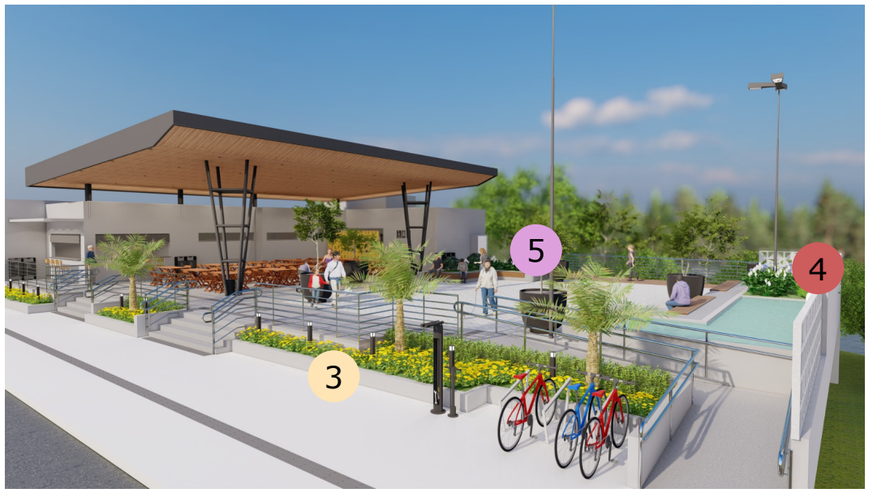



PERSPECTIVAS
SEM ESCALA

ammoc
ASSOCIAÇÃO DOS MUNICÍPIOS DO MEIO OESTE CATARINENSE