
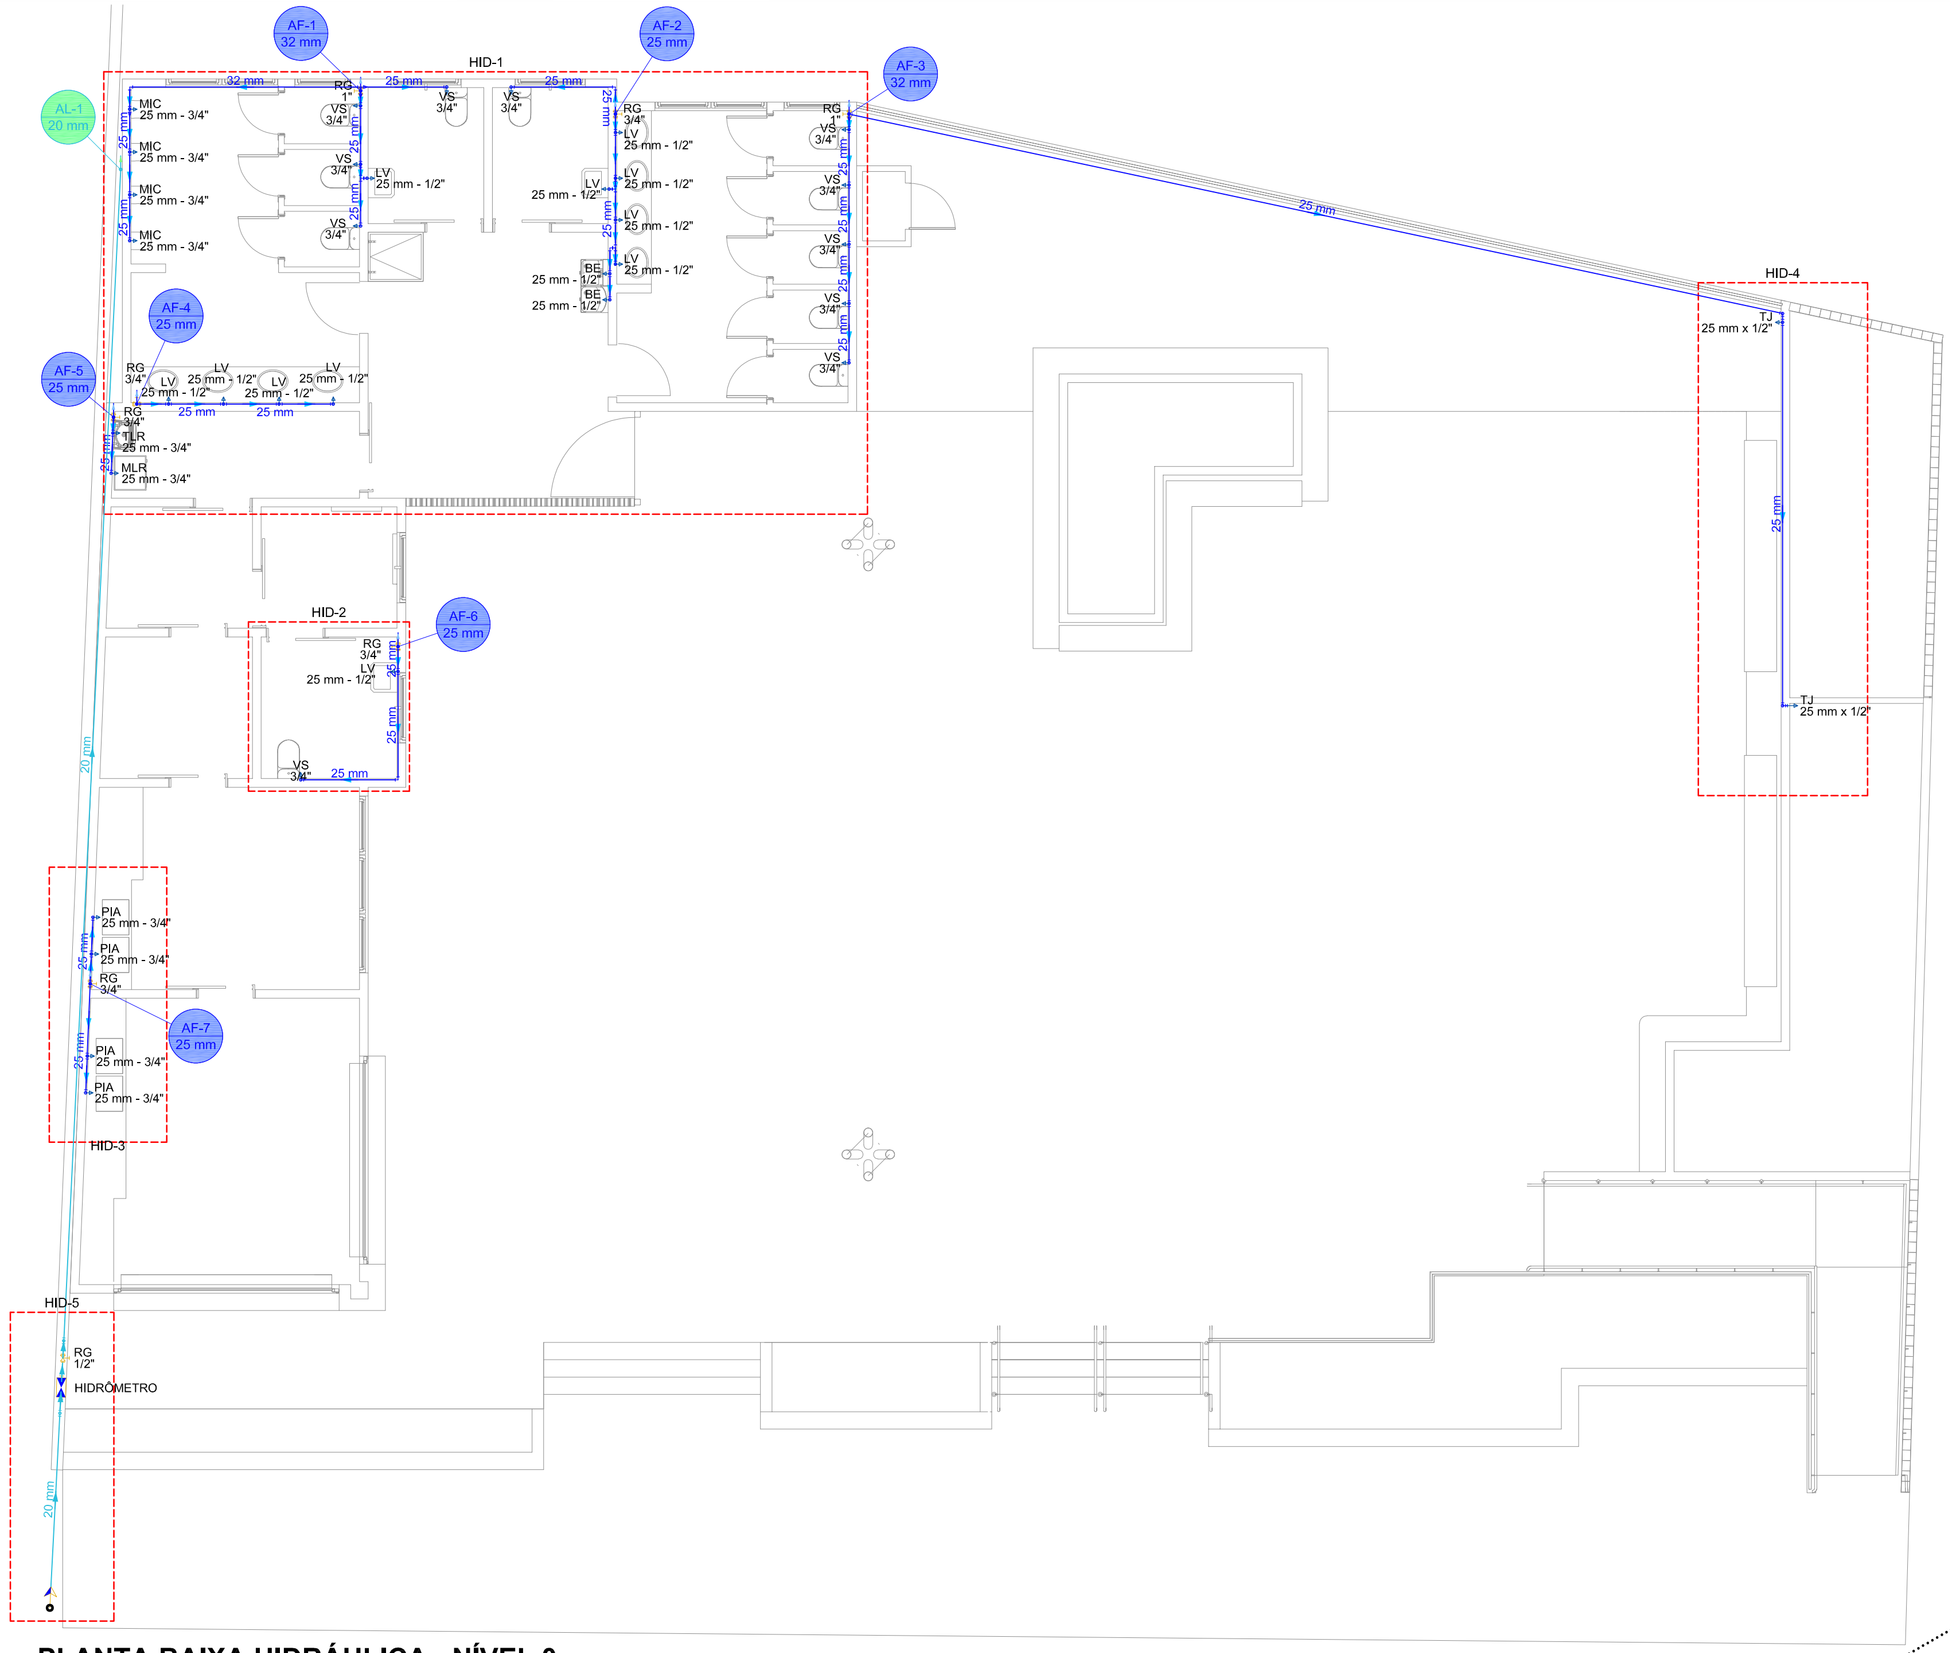


PLANTA BAIXA HIDRÁULICA - NÍVEL 0

Escala 1 : 75

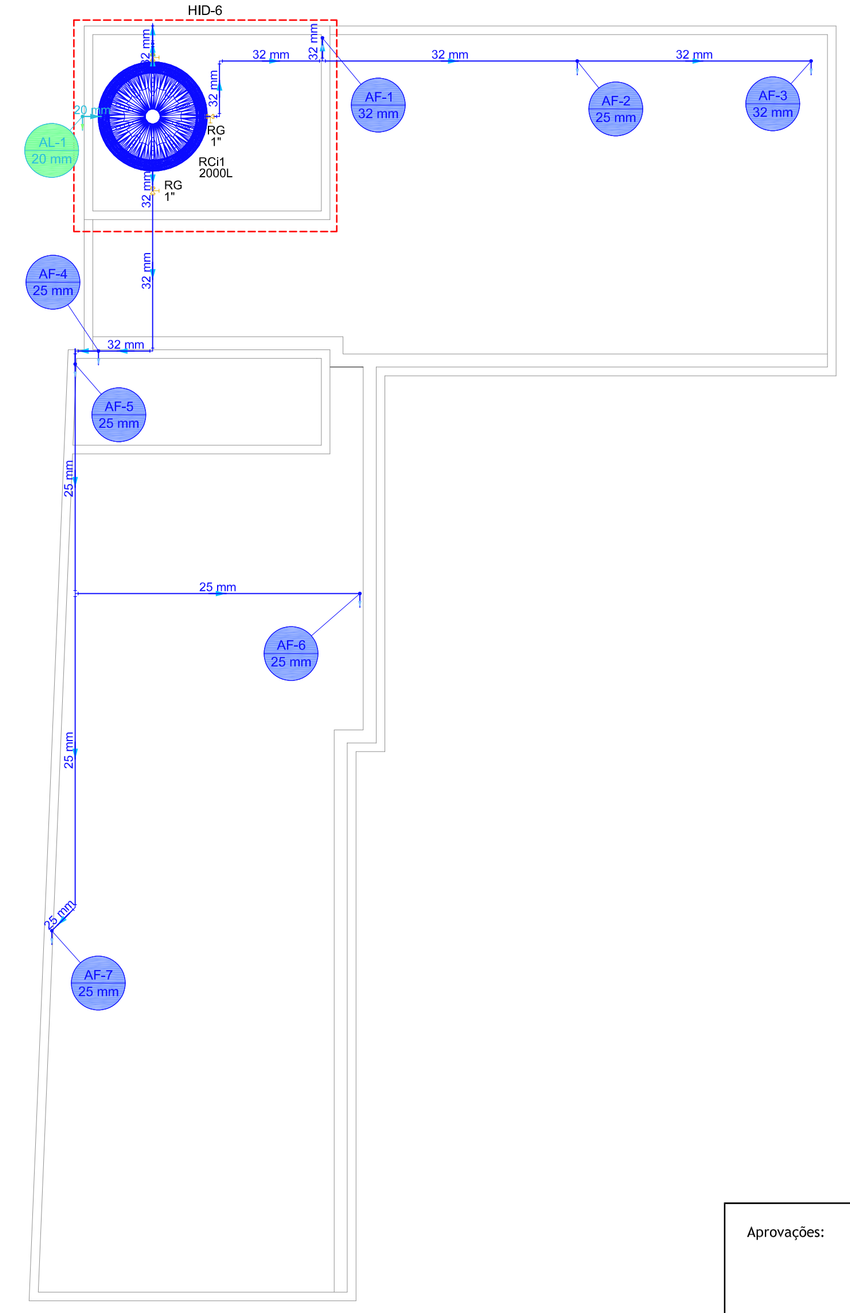

PLANTA BAIXA HIDRÁULICA - NÍVEL 1

Escala 1 : 75




1 - CURVA 90 SOLDÁVEL 25mm.
2 - ADAPTADOR C/ FLANGES LIVRES P/ CAIXA D'AGUA 25mm x 3/4".
3 - LUVA COM ROSCA 3/4".
4 - BUCHA DE REDUÇÃO C/ ROSCA 3/4"x 1/2".
5 - TORNEIRA-BÓIA 1/2".
6 - TUBO SOLDÁVEL 25mm.
7 - JOELHO 90 SOLDÁVEL 25mm.
8 - TE 90 SOLDÁVEL 32mm.
9 - ADAPTADOR SOLDÁVEL CURTO C/ BOLSA E ROSCA P/REGISTRO 32mmx1
10 - TUBO SOLDÁVEL 32mm.
11 - ADAPTADOR C/ FLANGES LIVRES PARA CAIXA D'AGUA 32mm x 1".
12 - JOELHO 90 SOLDÁVEL 32mm.


LEGENDA	
	Caixa Sifonada c/ ralo
CG	Caixa de Gordura
CI	Caixa de Inspeção
AF	Coluna de Água Fria
CV	Coluna de Ventilação

OBSERVAÇÕES:

Sifonar todas as saídas das pias , lavatórios , tanque de lavar roupas e máquinas de lavar. Utilizar conexões azuis com bucha latão para acoplamento com peças metálicas como: registros, torneiras, válvulas, hastes de chuveiro .

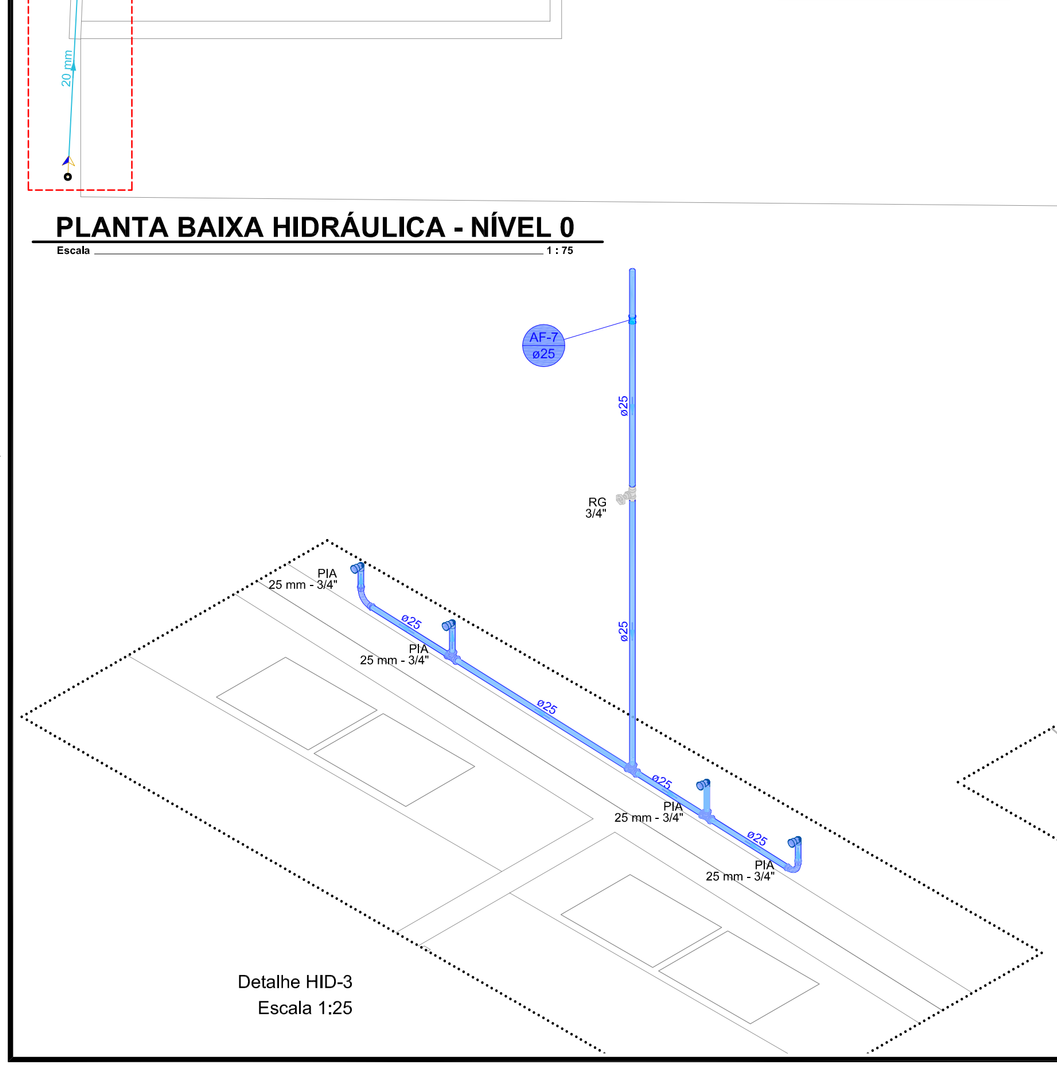

Detalhe HID-3
Escala 1:25

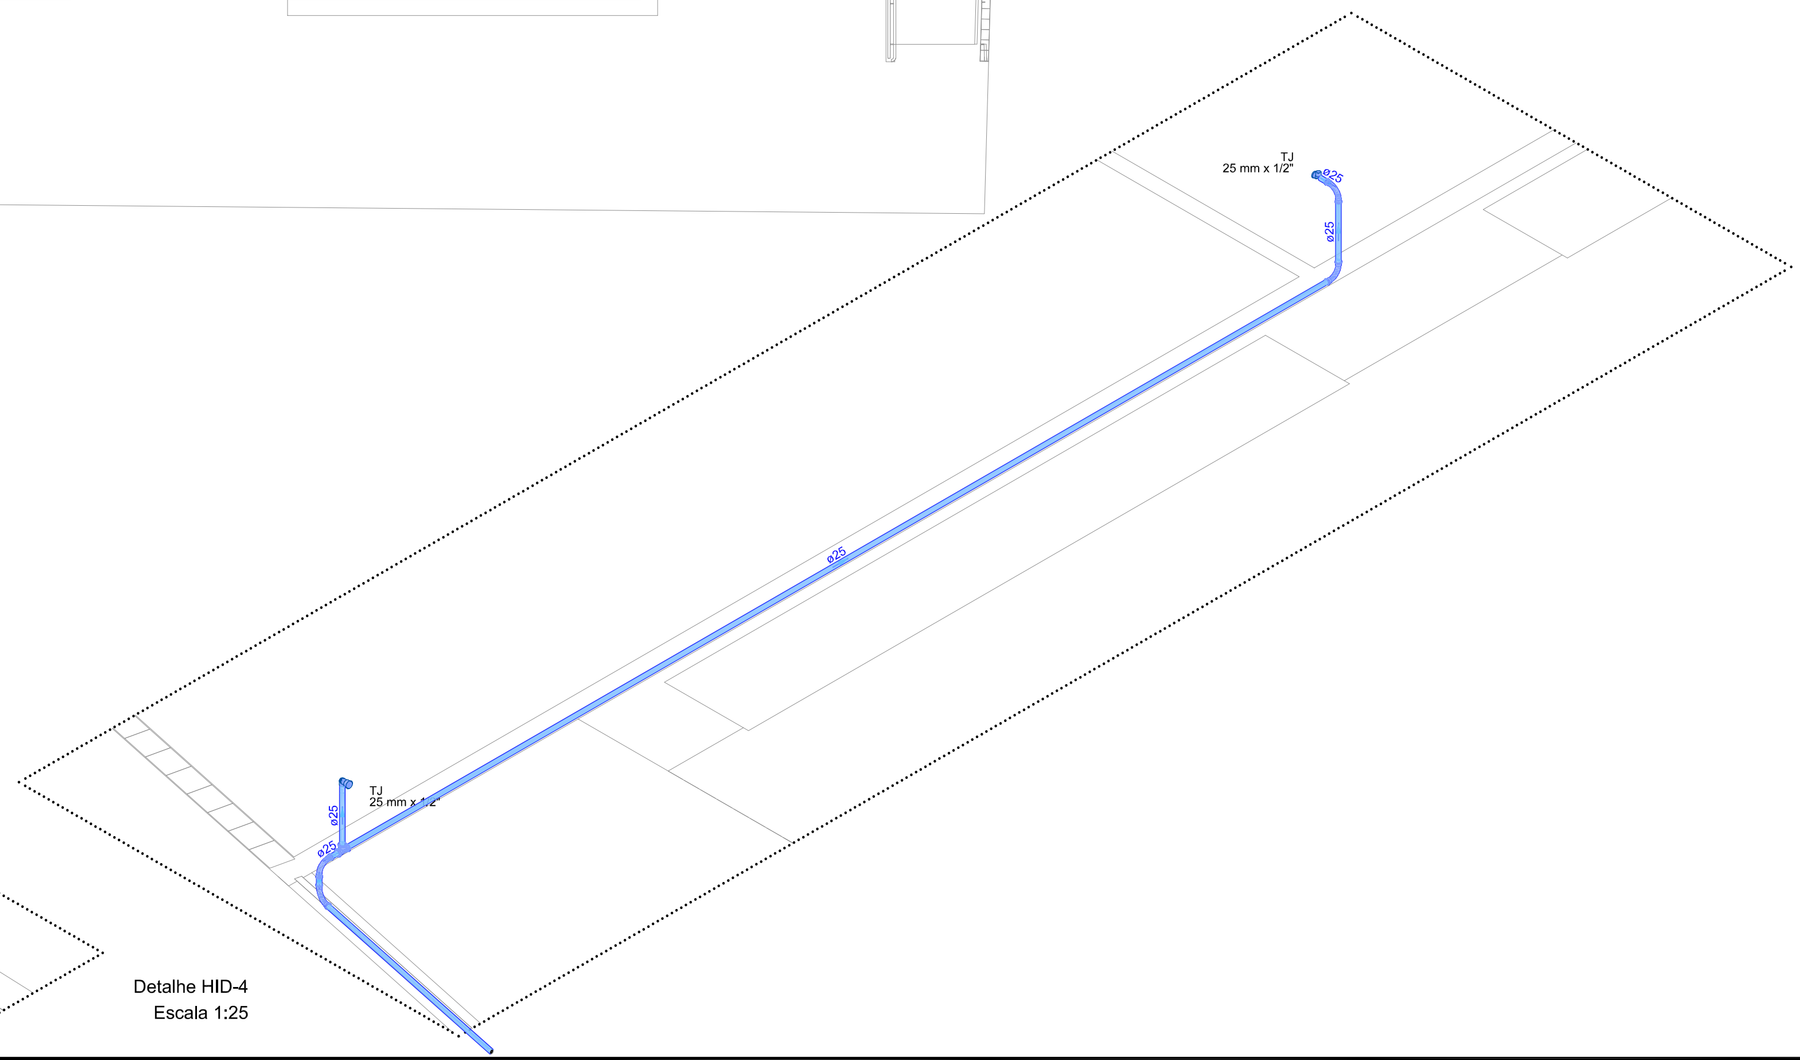

Detalhe HID-4
Escala 1:25

Aprovações:

AMMOC

Rua Roberto Trompowski,68 - 2° andar / Tel: 49 3522-2800 - www.ammoc.org.br - e-mail: ammoc@ammoc.org.br - Joaçaba/SC

PREFEITURA MUNICIPAL DE LUZERNA

Obra:

PRAÇA MUNICIPAL - ANTIGA RODOVIÁRIA

Local da Obra:
AVENIDA FRANCISCO LINDNER,
BAIRRO CENTRO - LUZERNA / SC

Conteúdo:

- PLANTA BAIXA HIDRÁULICA
- DETALHES EXECUTIVOS

Responsável Técnico:

Ana Júlia U. de Carvalho – Eng. Civil – CREA-SC 105.295-8
Andre Brito Dotti – Eng. Civil – CREA-SC 162.237-5
Denir Narciso Zulian – Eng. Civil – CREA-SC 50.805-8
Andre Felipe Kasteller– Eng. Civil – CREA-SC 201.019-5
Felipe L. Parisoto – Eng. Agrônomo – CREA-SC 183.059-9
Max Mooshammer – Eng. Civil – CREA-SC 139.164-0
Suellen Karine Cervelin – Eng. Civil – CREA-SC 166.933-0

HIDROSSANITÁRIO

HID
01/03

Quaisquer alterações consulte os responsáveis técnicos:

SUELLEN KARINE CERVELIN: 09154865980

Assinatura Responsável Técnico

Assinatura Prefeito(a) Municipal

Desenho:	Data:	Escala:	Área Total:
ANDRÉ DOTTI	JUNHO / 2025	Indicada (s)	696,06 m²