
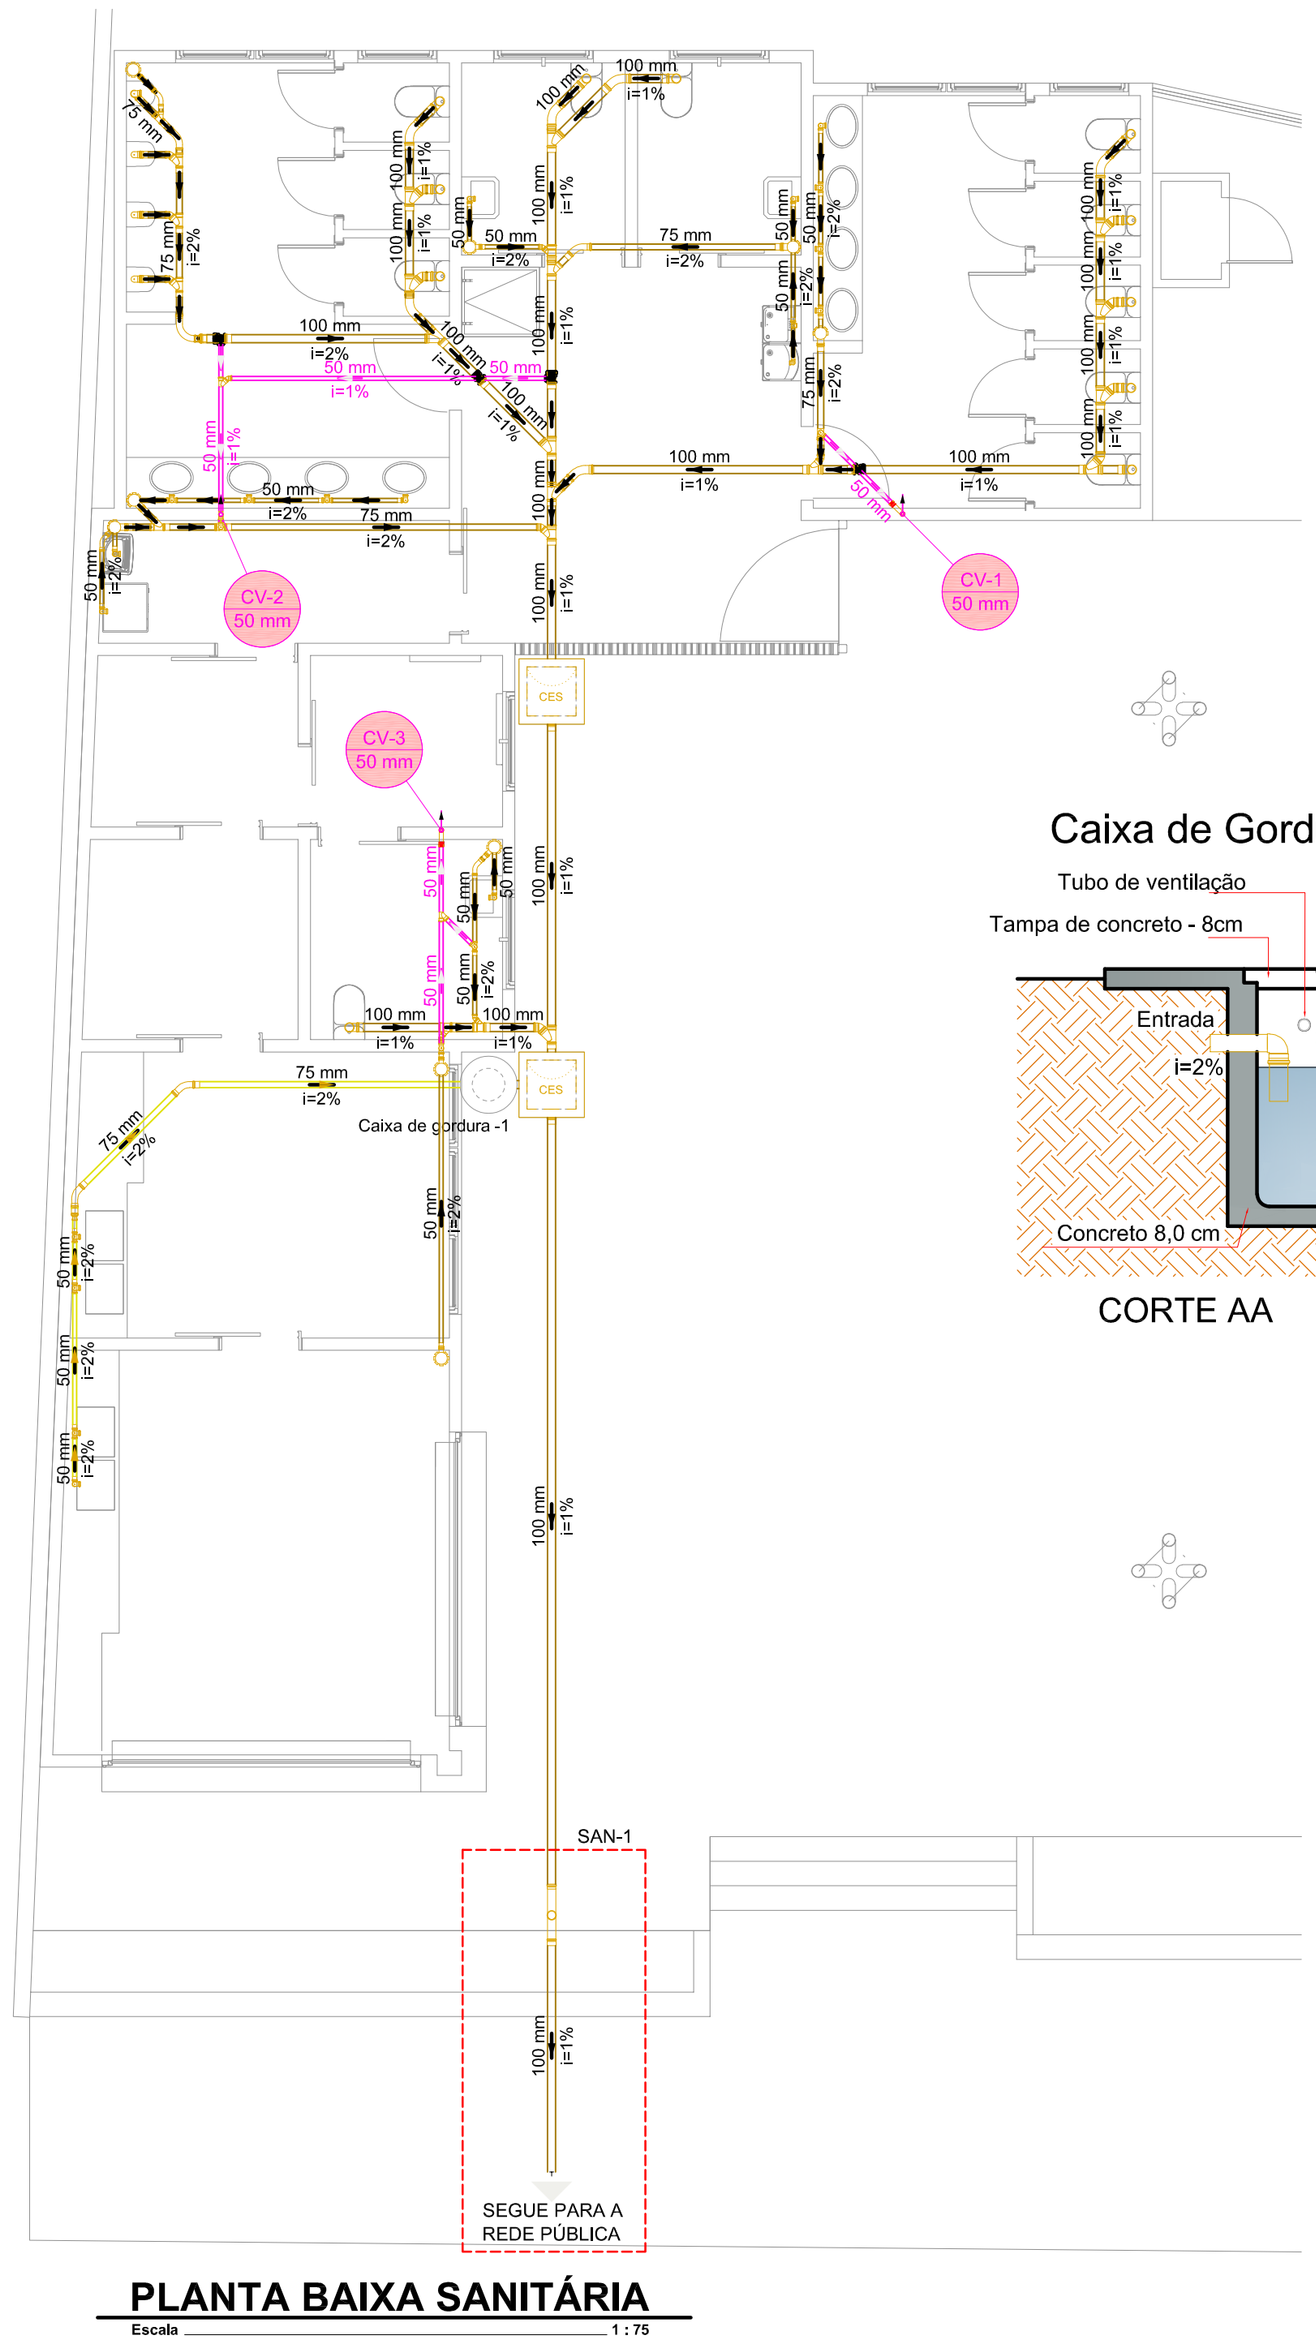


PLANTA BAIXA SANITÁRIA

Escala 1 : 75

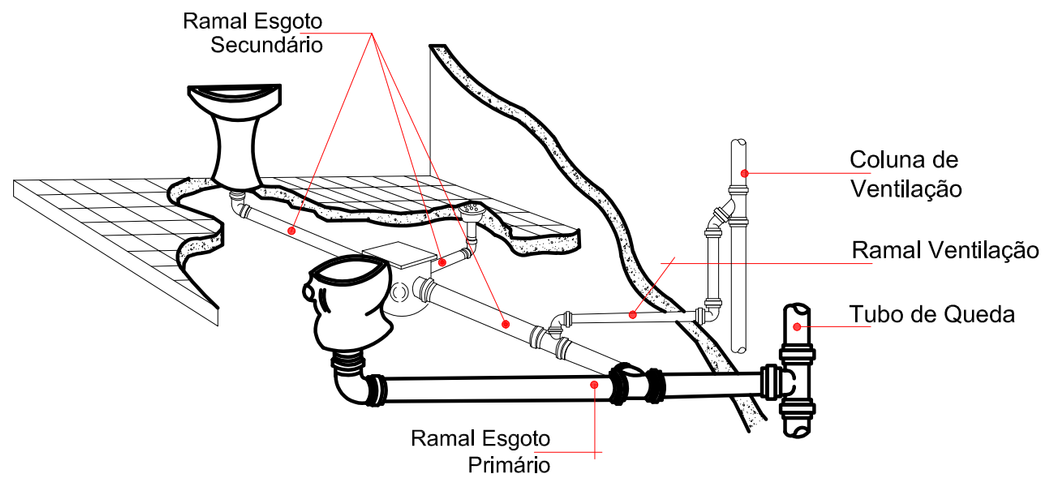


LEGENDA	
	Caixa Sifonada c/ ralo
CG	Caixa de Gordura
CI	Caixa de Inspeção
AF	Coluna de Água Fria
CV	Coluna de Ventilação


OBSERVAÇÕES:

Sifonar todas as saídas das pias , lavatórios , tanque de lavar roupas e máquinas de lavar. Utilizar conexões azuis com bucha latão para acoplamento com peças metálicas como: registros, torneiras, válvulas, hastes de chuveiro .

Caixa de Gordura

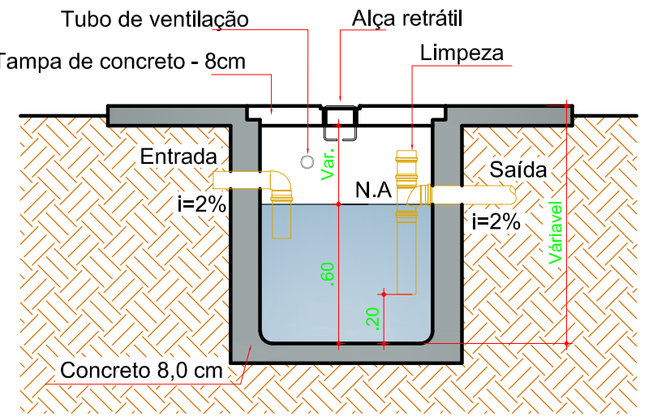

CORTE AA

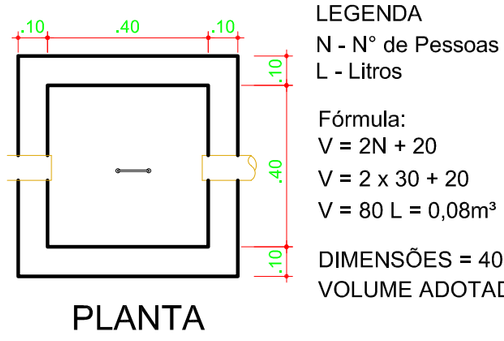


PLANTA

LEGENDA
N - N° de Pessoas
L - Litros


Fórmula:
V = 2N + 20
V = 2 x 30 + 20
V = 80 L = 0,08m³

DIMENSÕES = 40 x 40 x 60 cm
VOLUME ADOTADO = 96 L

Caixa de Inspeção

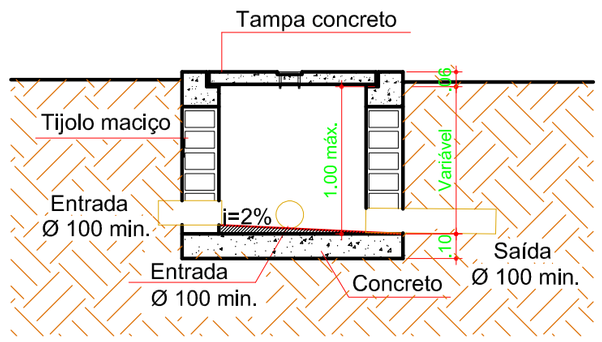

CORTE AA

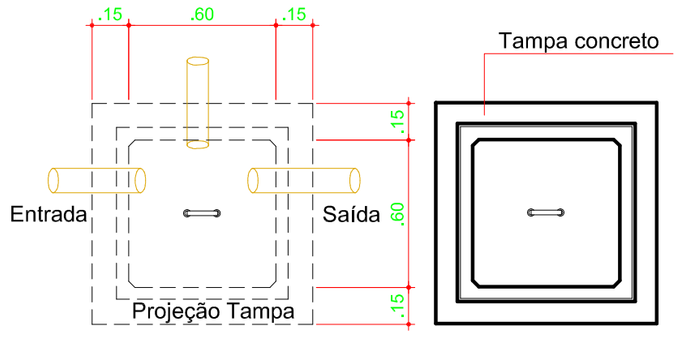

PLANTA TAMPA

Aprovações:

AMMOC

Rua Roberto Trompowski,68 - 2º andar / Tel: 49 3522-2800 - www.ammoc.org.br - e-mail: ammoc@ammoc.org.br - Joaçaba/SC

PREFEITURA MUNICIPAL DE LUZERNA

Obra:

PRAÇA MUNICIPAL - ANTIGA RODOVIÁRIA

HIDROSSANITÁRIO

Local da Obra:
AVENIDA FRANCISCO LINDNER,
BAIRRO CENTRO - LUZERNA / SC

Conteúdo:
- PLANTA BAIXA SANITÁRIA
- DETALHES EXECUTIVOS

Responsável Técnico:

Ana Júlia U. de Carvalho – Eng. Civil – CREA-SC 105.295-8
Andre Brito Dotti – Eng. Civil – CREA-SC 162.237-5
Denir Narcizo Zulian – Eng. Civil – CREA-SC 50.805-8
Andre Felipe Kastelier– Eng. Civil – CREA-SC 201.019-5
Felipe L. Parisoto – Eng. Agrônomo – CREA-SC 183.059-9
Max Mooshammer – Eng. Civil – CREA-SC 139.164-0
Suellen Karine Cervelin – Eng. Civil – CREA-SC 166.933-0

HID
03/03

Quaisquer alterações consulte os responsáveis técnicos:

SUELLEN KARINE CERVELIN:09154865980
Assinado digitalmente por SUELLEN KARINE CERVELIN:09154865980
DN: C=BR, O=ICP-Brasil, OU=AC FCDL SC v5, OU=82895670000167, OU=Presencial, OU=Certificado PF A3, CN=SUELLEN KARINE CERVELIN:09154865980
Razão: Eu sou o autor deste documento
Localização: Joaçaba
Data: 2025-07-24 11:28:05
Foxit PhantomPDF Version: 9.7.5

Assinatura Responsável Técnico

Assinatura Prefeito(a) Municipal

Desenho:	Data:	Escala:	Área Total:
ANDRÉ DOTTI	JUNHO / 2025	Indicada (s)	696,06 m²