MUNICÍPIO DE LUZERNA - SC

PAVIMENTAÇÃO EM CONCRETO DE RUAS CENTRAIS DE VILA KENNEDY

ÁREA À PAVIMENTAR _____ 5.989,68 m²
EXTENSÃO DA VIA _____ 952,76 m

PAVIMENTAÇÃO EM CONCRETO DA ESTRADA MUNICIPAL DE ACESSO A LINHA LEÃOZINHO (VILA KENNEDY)

ÁREA À PAVIMENTAR _____ 2.555,50 m²
EXTENSÃO DA VIA _____ 384,00 m

PAVIMENTAÇÃO EM CONCRETO DE PARTE DA ESTRADA MUNICIPAL VILA KENNEDY (ACESSO)

ÁREA À PAVIMENTAR _____ 3.882,37 m²
EXTENSÃO DA VIA _____ 572,90 m

SETEMBRO DE 2025

ammoc
Associação dos Municípios do Meio Oeste Catarinense

Apresentação:

Este caderno contempla os desenhos e plantas da pavimentação em Concreto de Ruas da Vila Kennedy, com extensão total de 1.909,66 m.

Este estudo apresenta melhoramentos na drenagem, na sinalização, no traçado existente e na pista de rolamento.

Assinaturas:

JULIANO SCHNEIDER
Prefeito Municipal - Luzerna


CAMILA ZAGONEL:06813403982

Assinado digitalmente por CAMILA ZAGONEL:06813403982
DN: C=BR, O=ICP-Brasil, OU=Secretaria da Receita Federal do Brasil - RFB, OU=RFB e-CPF A3, OU=(EM BRANCO), OU=8272898480000183, OU=presencial, CN=CAMILA ZAGONEL:06813403982
Razão: Eu sou o autor deste documento
Localização: sua localização de assinatura aqui
Data: 2025.10.21 16:15:25-03'00'
Foxit PDF Reader Versão: 11.2.1

CAMILA ZAGONEL
Engenheira Civil
CREA/SC: 112.963-0

Equipe Técnica:

Ana Júlia U. de Carvalho - Eng. Civil - CREA-SC 105.295-8
André Brito Dotti - Eng. Civil - CREA-SC 162.237-5
André Felipe Kasteller - Eng. Civil - CREA-SC 201.019-5
Camila Zagonel - Eng. Civil - CREA-SC 112.963-0
Denir Narcizo Zulian - Eng. Civil - CREA-SC 50.805-8
Felipe L. Parisoto - Eng. Agrônomo - CREA-SC 183.059-9
Max Mooshammer - Eng. Civil - CREA-SC 139.164-0
Suellen Karine Cervelin - Eng. Civil - CREA-SC 166.933-0

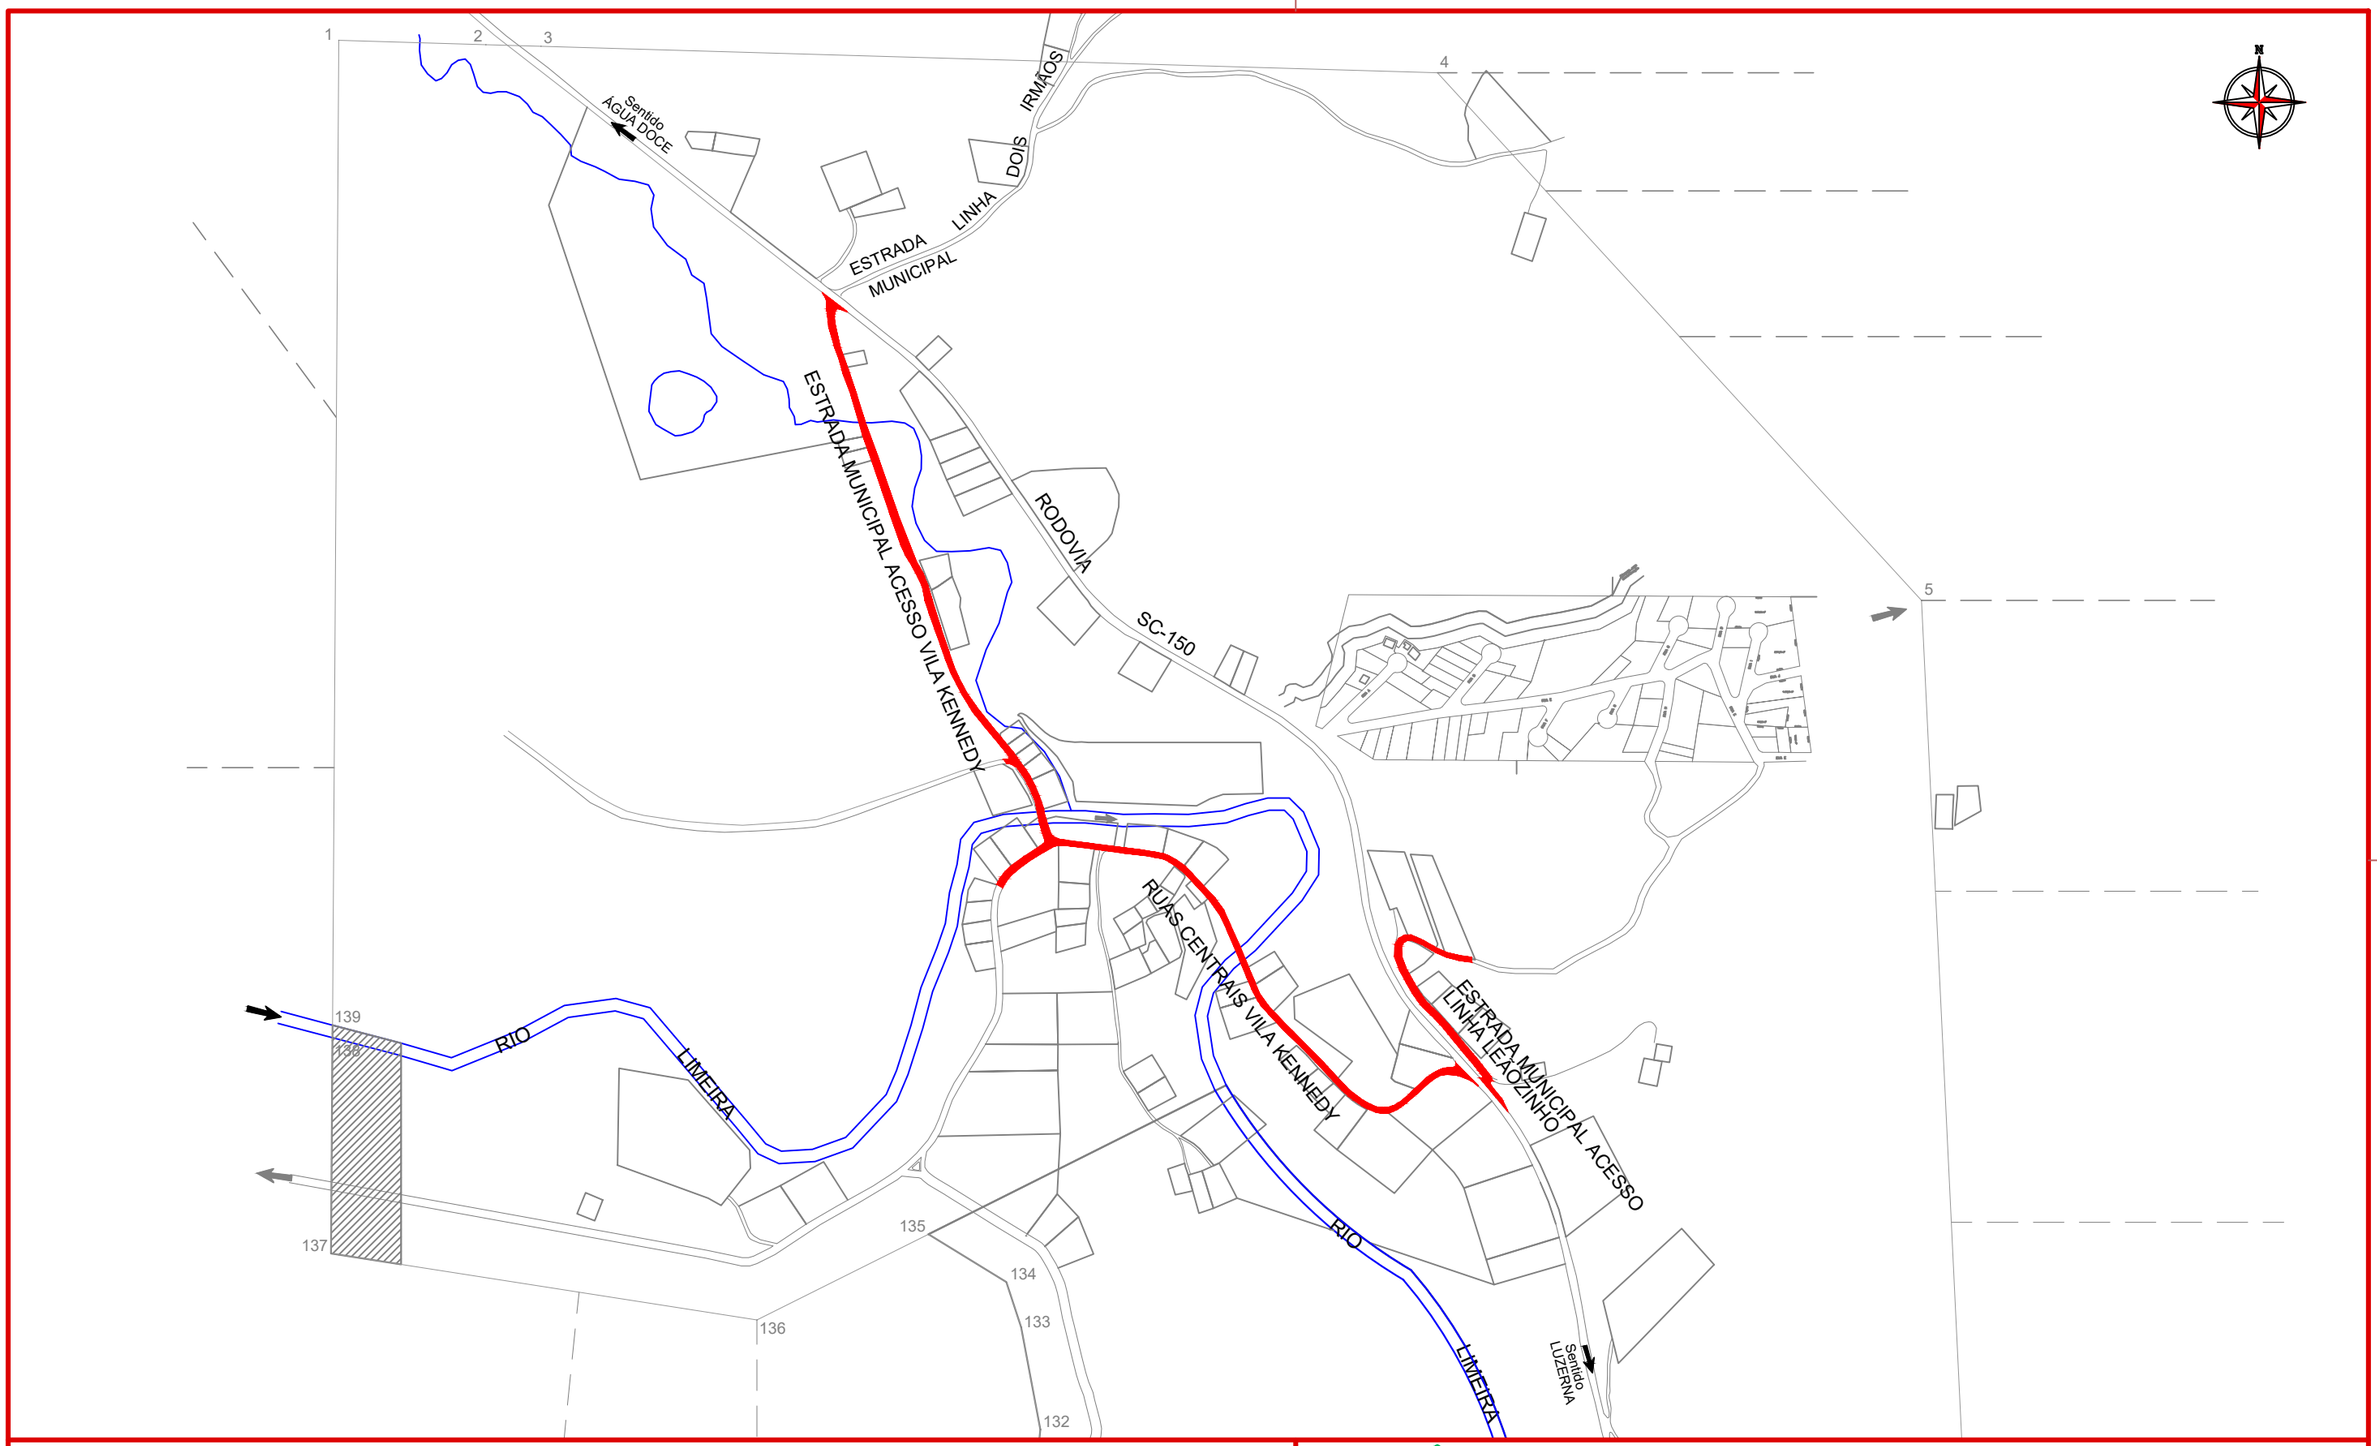

ammoc
Associação dos Municípios do Meio Oeste Catarinense

Projeto: Pavimentação em Concreto de Ruas Centrais de Vila Kennedy

Responsável Técnico:
Ana Júlia U. de Carvalho - Eng. Civil - CREA-SC 105.295-8
André Brito Dotti - Eng. Civil - CREA-SC 162.237-5
André Felipe Kasteller - Eng. Civil - CREA-SC 201.019-5
Camila Zagonel - Eng. Civil - CREA-SC 112.963-0
Denir Narcizo Zulian - Eng. Civil - CREA-SC 50.805-8
Felipe L. Parisoto - Eng. Agrônomo - CREA-SC 183.059-9
Max Mooshammer - Eng. Civil - CREA-SC 139.164-0
Suellen Karine Cervelin - Eng. Civil - CREA-SC 166.933-0

Localização: LOC. 01/01

Assinatura Prefeito(a) Municipal

Assinatura Responsável Técnico

Desenho:	Data:	Revisão:	Escala:	Trecho:
Camila Zagonel	setembro de 2025	-	1/7500	-

Rua Roberto Trompowski,68 - 2º andar / Tel: (49) 3522-2800 www.ammoc.org.br - e-mail: ammoc@ammoc.org.br - Joaçaba/SC


MUNICÍPIO DE LUZERNA - SC


PAVIMENTAÇÃO EM CONCRETO DE RUAS CENTRAIS DE VILA KENNEDY

ÁREA À PAVIMENTAR _____ 5.989,68 m²
EXTENSÃO DA VIA _____ 952,76 m

SETEMBRO DE 2025

ammoc
Associação dos Municípios do Meio Oeste Catarinense

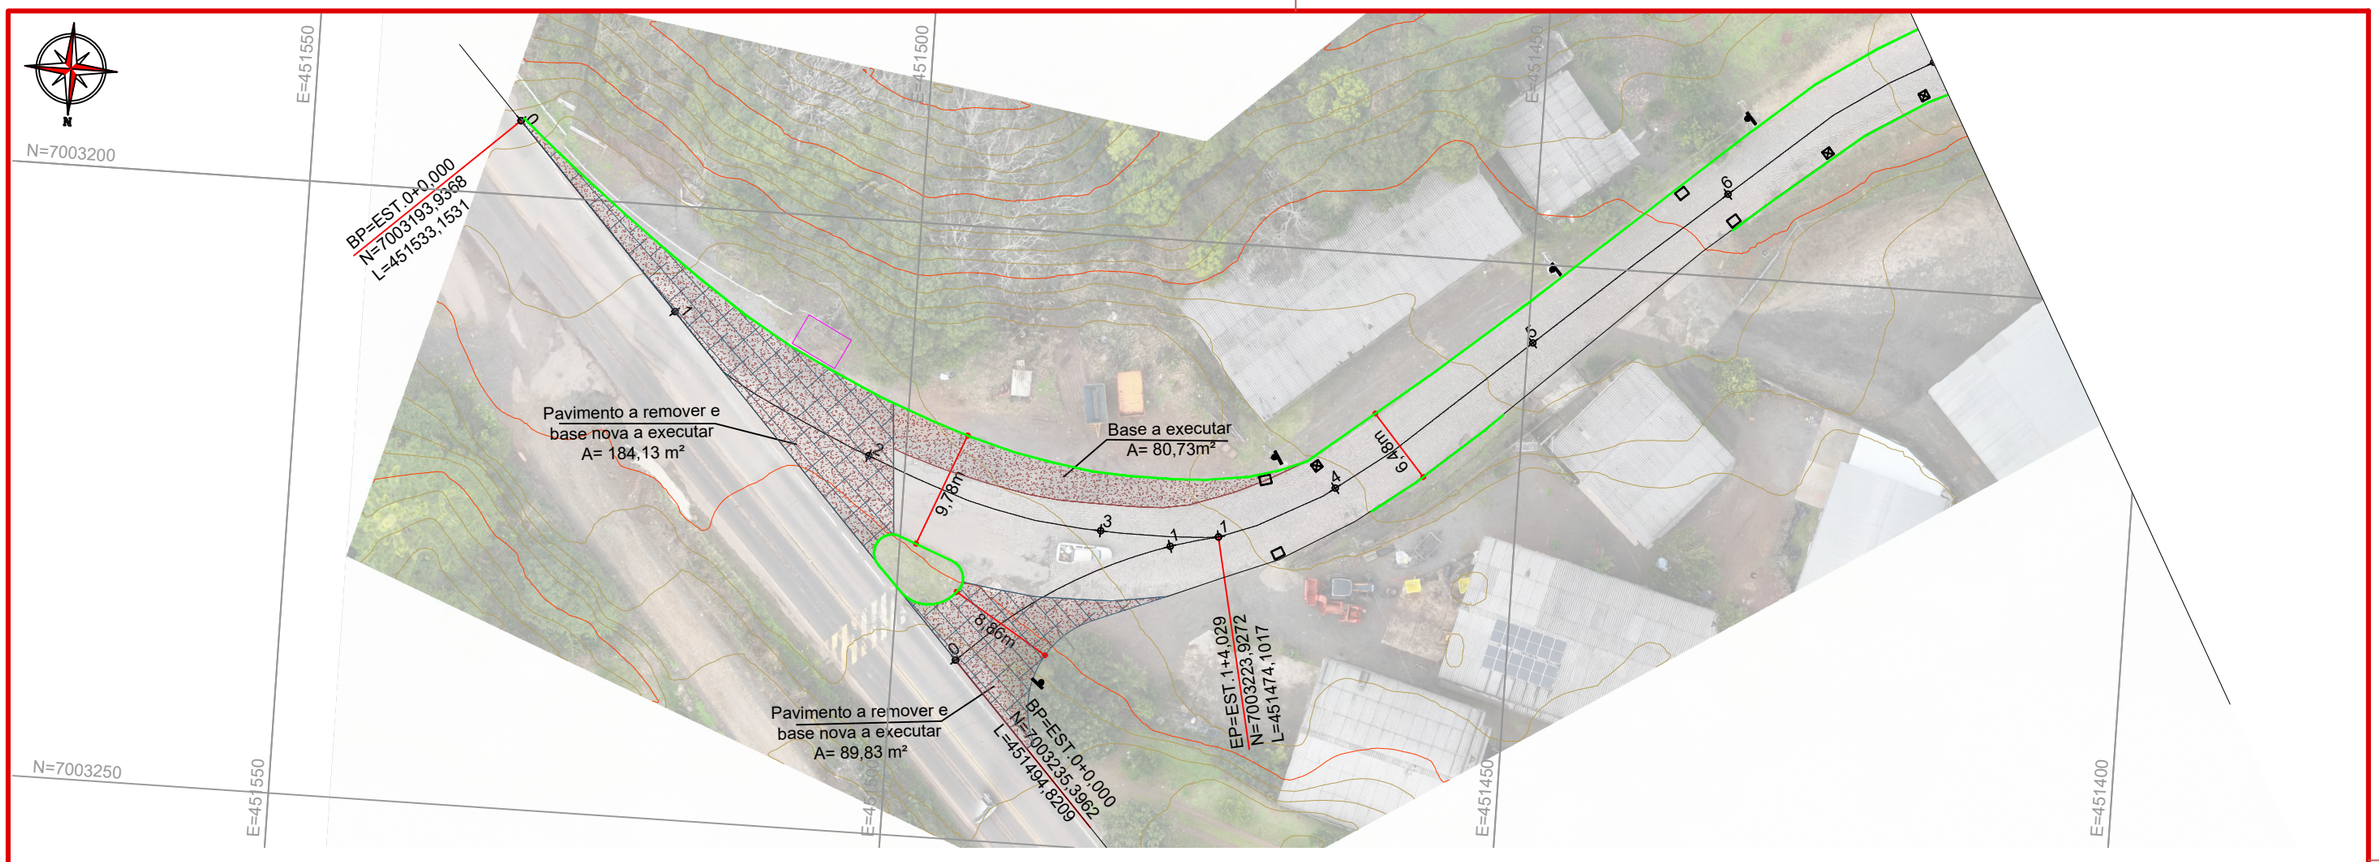

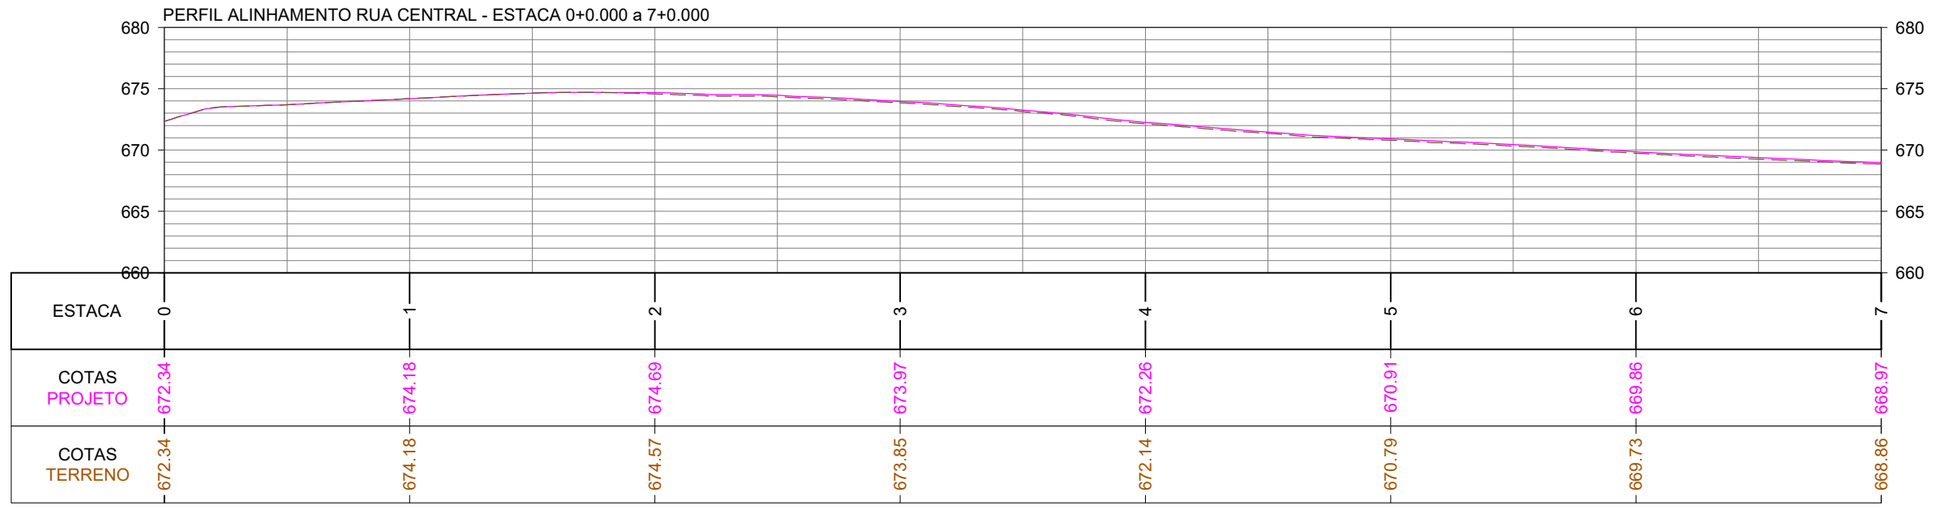

CONVENÇÕES

- Estaqueamento
- Meio-Fio a Executar
- Juntas a Executar
- Viga Const. a Executar
- Edificação Existente
- Limites Pavimentação
- Poste Existente
- Dispositivo Existente
- Boca de Lobo a Executar
- Caixa Cega a Executar
- Área de Aço a Executar
- Base Nova a Executar
- Paralelepípedo a Remover
- Pavimento a Remover

ammoc
Associação dos Municípios do Meio Oeste Catarinense

Projeto: Pavimentação em Concreto de Ruas Centrais da Vila Kennedy

Responsável Técnico:
Ana Júlia U. de Carvalho - Eng. Civil - CREA-SC 105.295-8
André Brito Dotti - Eng. Civil - CREA-SC 162.237-5
André Felipe Kasteller - Eng. Civil - CREA-SC 201.019-5
Camila Zagonel - Eng. Civil - CREA-SC 112.963-0
Denir Narcizo Zulian - Eng. Civil - CREA-SC 50.805-8
Felipe L. Parisoto - Eng. Agrônomo - CREA-SC 183.059-9
Max Mooshammer - Eng. Civil - CREA-SC 139.164-0
Suellen Karine Cervelin - Eng. Civil - CREA-SC 166.933-0

Geométrico


GEO. 01/18


Assinatura Prefeito(a) Municipal

Assinatura Responsável Técnico

Desenho:	Data:	Revisão:	Escala:	Trecho:
Camila Zagonel	setembro/2025	-	1/500	0+0,000 - 7+0,000

Rua Roberto Trompowski,68 - 2º andar / Tel: (49) 3522-2800 www.ammoc.org.br - e-mail: ammoc@ammoc.org.br - Joaçaba/SC

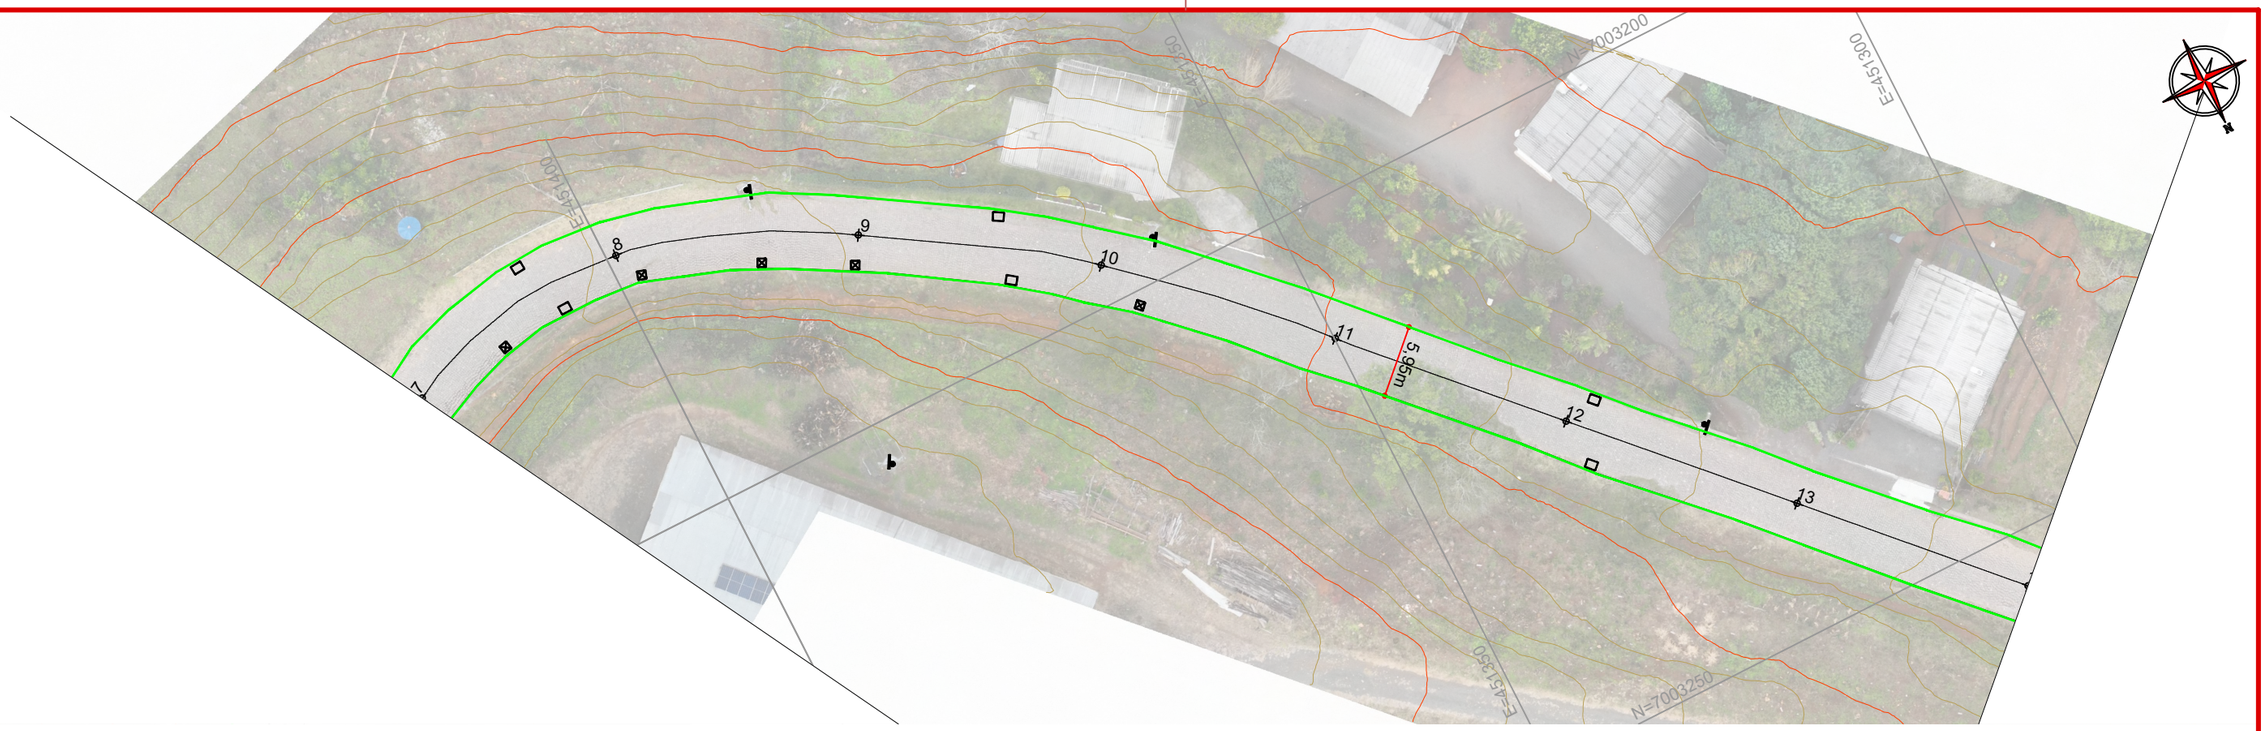

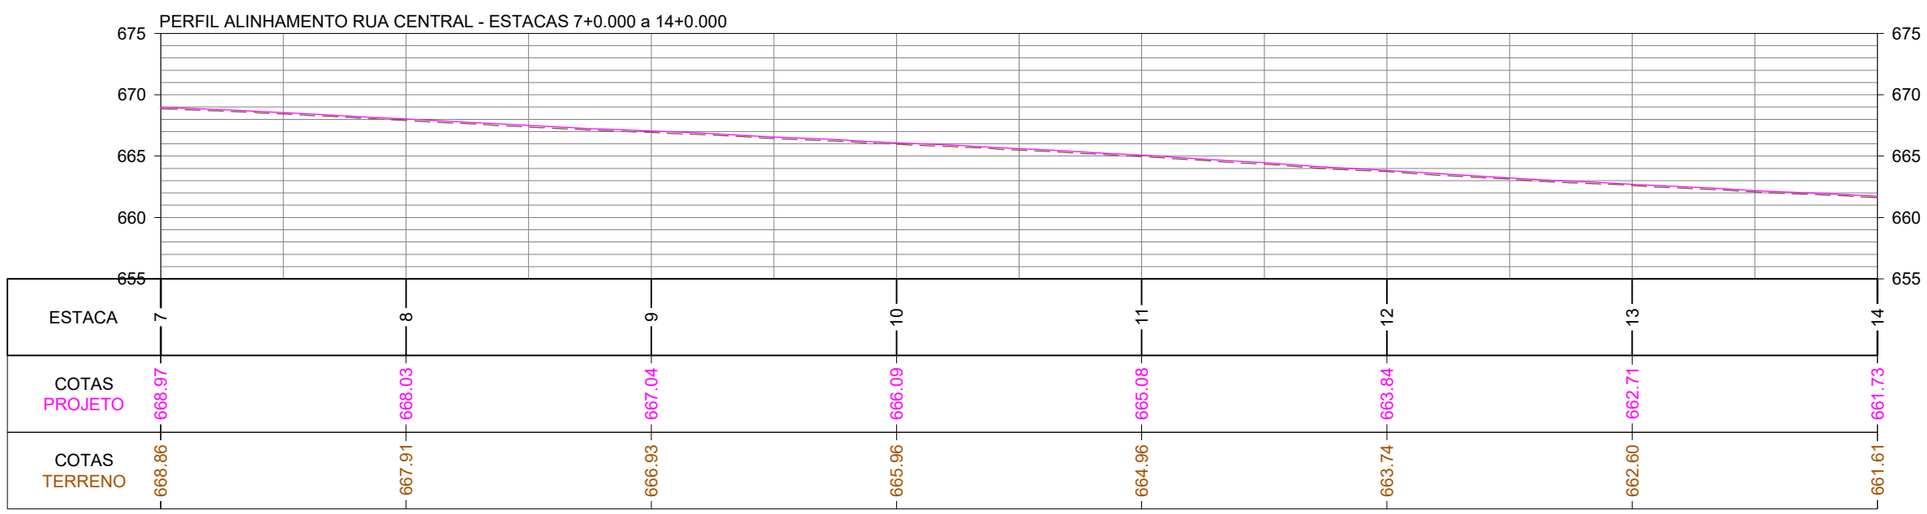

CONVENÇÕES

- Estaqueamento
- Meio-Fio a Executar
- Juntas a Executar
- Viga Const. a Executar
- Edificação Existente
- Limites Pavimentação
- Poste Existente
- Dispositivo Existente
- Boca de Lobo a Executar
- Caixa Cega a Executar
- Área de Aço a Executar
- Base Nova a Executar
- Paralelepípedo a Remover
- Pavimento a Remover

ammoc
Associação dos Municípios do Meio Oeste Catarinense

Projeto: Pavimentação em Concreto de Ruas Centrais da Vila Kennedy

Responsável Técnico:
Ana Júlia U. de Carvalho - Eng. Civil - CREA-SC 105.295-8
André Brito Dotti - Eng. Civil - CREA-SC 162.237-5
André Felipe Kasteller - Eng. Civil - CREA-SC 201.019-5
Camila Zagonel - Eng. Civil - CREA-SC 112.963-0
Denir Narcizo Zulian - Eng. Civil - CREA-SC 50.805-8
Felipe L. Parisoto - Eng. Agrônomo - CREA-SC 183.059-9
Max Mooshammer - Eng. Civil - CREA-SC 139.164-0
Suellen Karine Cervelin - Eng. Civil - CREA-SC 166.933-0


Geométrico


GEO. 02/18

Assinatura Prefeito(a) Municipal

Assinatura Responsável Técnico

Desenho:	Data:	Revisão:	Escala:	Trecho:
Camila Zagonel	setembro/2025	-	1/500	7+0,000 - 14+0,000

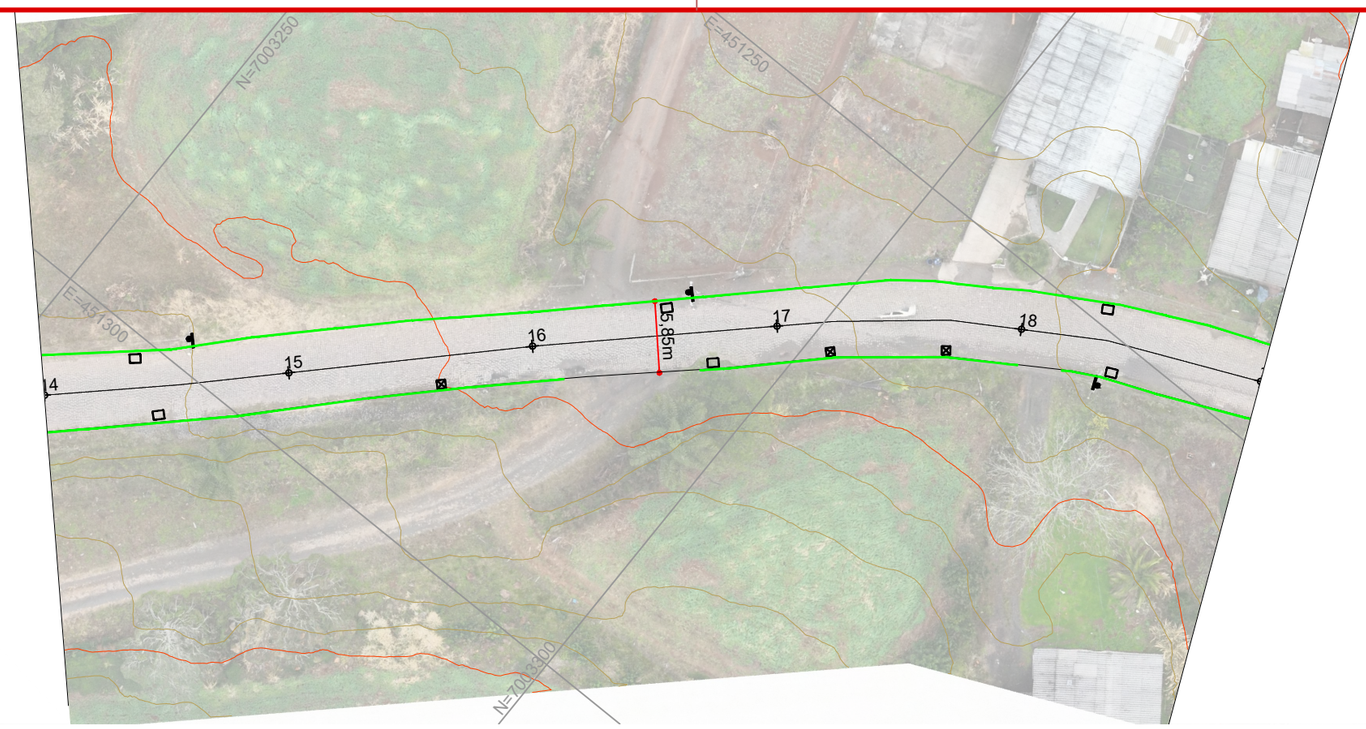

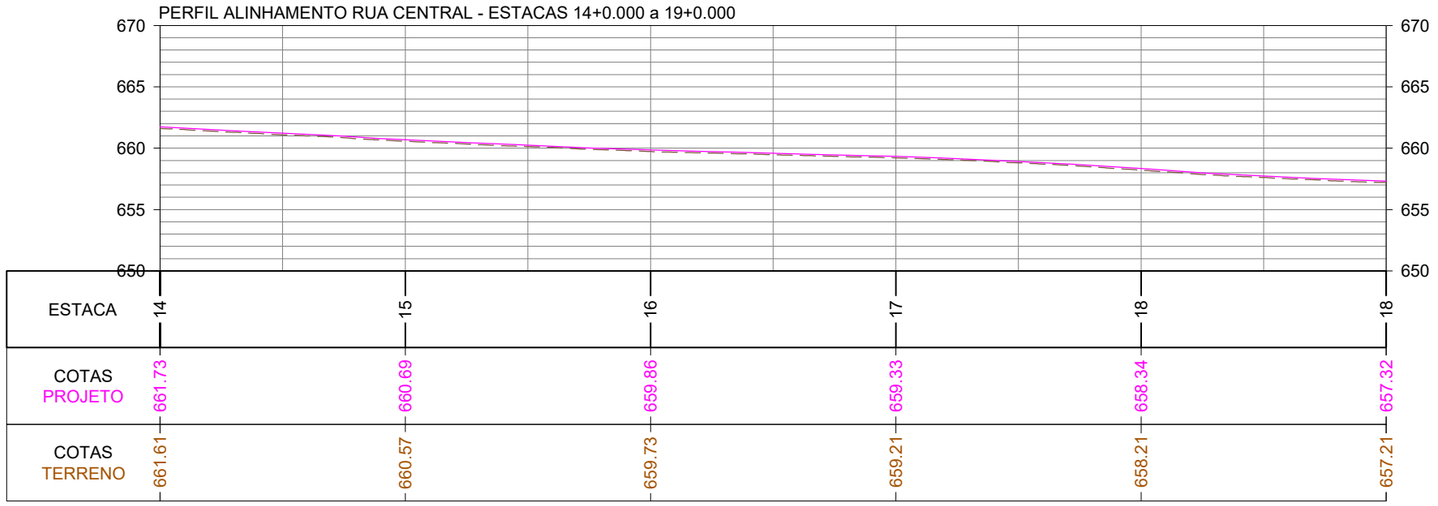

CONVENÇÕES

- Estaqueamento
- Meio-Fio a Executar
- Juntas a Executar
- Viga Const. a Executar
- Edificação Existente
- Limites Pavimentação
- Poste Existente
- Dispositivo Existente
- Boca de Lobo a Executar
- Caixa Cega a Executar
- Área de Aço a Executar
- Base Nova a Executar
- Paralelepípedo a Remover
- Pavimento a Remover

ammoc
Associação dos Municípios do Meio Oeste Catarinense

Assinatura Prefeito(a) Municipal

Assinatura Responsável Técnico

Projeto: Pavimentação em Concreto de Ruas Centrais da Vila Kennedy


Responsável Técnico:
Ana Júlia U. de Carvalho - Eng. Civil - CREA-SC 105.295-8
André Brito Dotti - Eng. Civil - CREA-SC 162.237-5
André Felipe Kasteller - Eng. Civil - CREA-SC 201.019-5
Camila Zagonel - Eng. Civil - CREA-SC 112.963-0
Denir Narcizo Zulian - Eng. Civil - CREA-SC 50.805-8
Felipe L. Parisoto - Eng. Agrônomo - CREA-SC 183.059-9
Max Mooshammer - Eng. Civil - CREA-SC 139.164-0
Suellen Karine Cervelin - Eng. Civil - CREA-SC 166.933-0


Geométrico

GEO. 03/18

Desenho:	Data:	Revisão:	Escala:	Trecho:
Camila Zagonel	setembro/2025	-	1/500	14+0,000 - 21+0,000

Rua Roberto Trompowski,68 - 2º andar / Tel: (49) 3522-2800 www.ammoc.org.br - e-mail: ammoc@ammoc.org.br - Joaçaba/SC

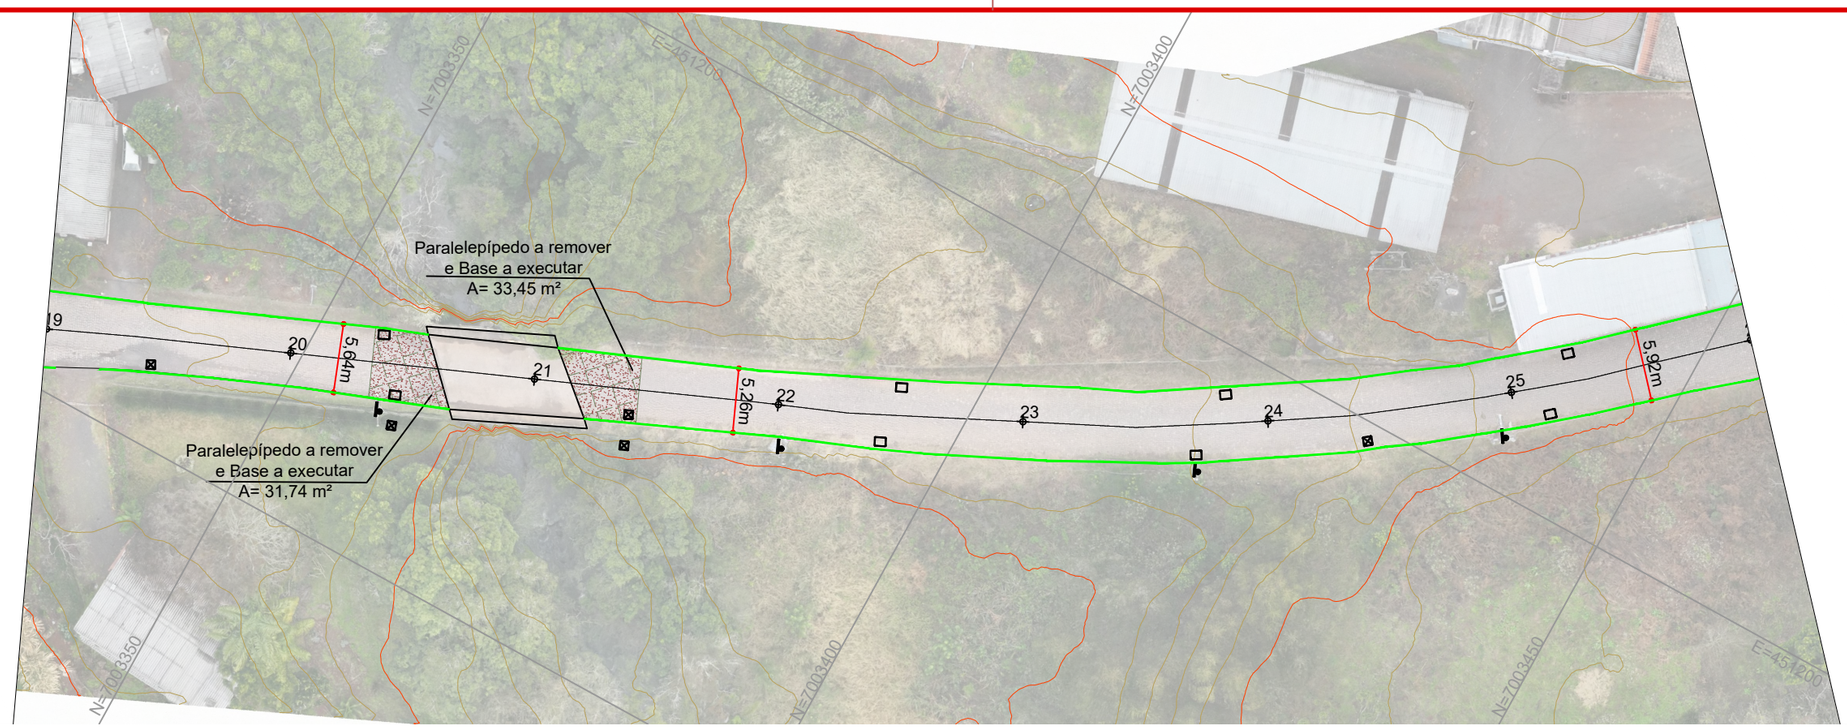

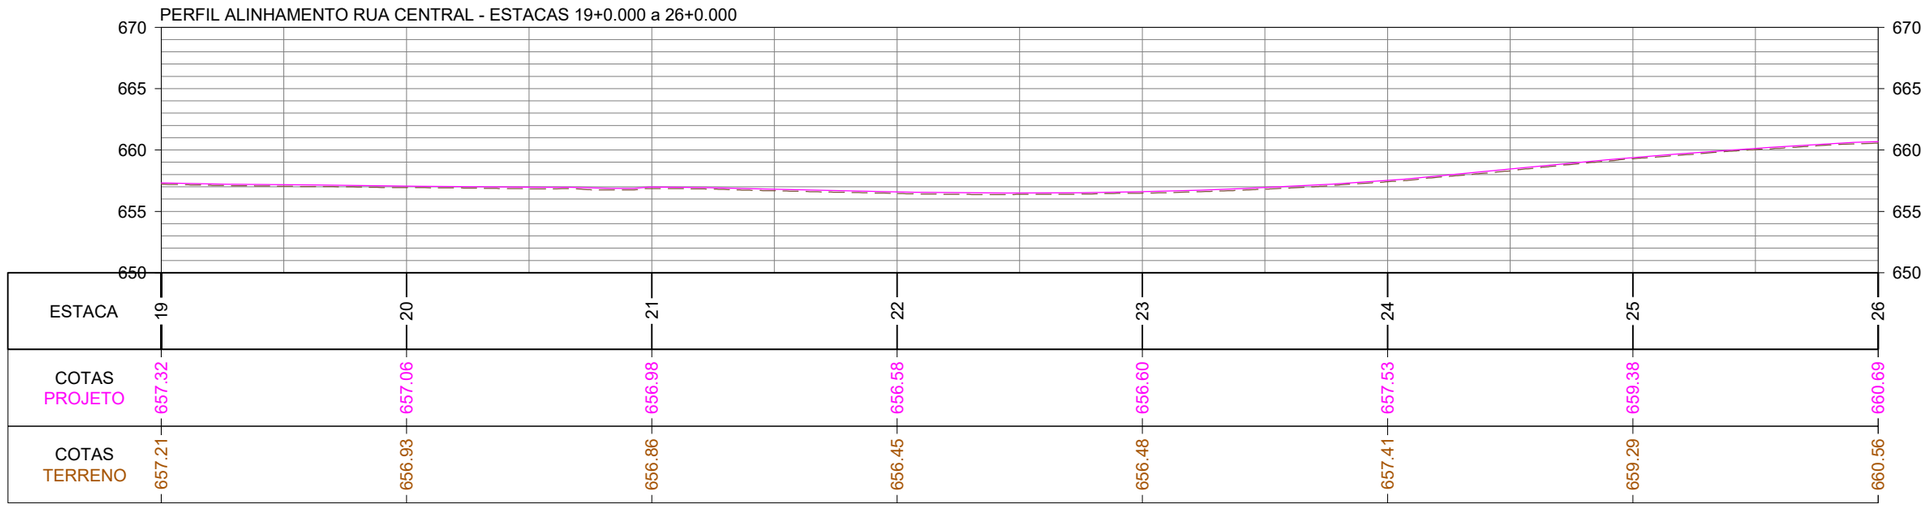

CONVENÇÕES

- Estaqueamento
- Meio-Fio a Executar
- Juntas a Executar
- Viga Const. a Executar
- Edificação Existente
- Limites Pavimentação
- Poste Existente
- Dispositivo Existente
- Boca de Lobo a Executar
- Caixa Cega a Executar
- Área de Aço a Executar
- Base Nova a Executar
- Paralelepípedo a Remover
- Pavimento a Remover

ammoc
Associação dos Municípios do Meio Oeste Catarinense

Projeto: Pavimentação em Concreto de Ruas Centrais da Vila Kennedy

Responsável Técnico:
Ana Júlia U. de Carvalho - Eng. Civil - CREA-SC 105.295-8
André Brito Dotti - Eng. Civil - CREA-SC 162.237-5
André Felipe Kasteller - Eng. Civil - CREA-SC 201.019-5
Camila Zagonel - Eng. Civil - CREA-SC 112.963-0
Denir Narcizo Zulian - Eng. Civil - CREA-SC 50.805-8
Felipe L. Parisoto - Eng. Agrônomo - CREA-SC 183.059-9
Max Mooshammer - Eng. Civil - CREA-SC 139.164-0
Suellen Karine Cervelin - Eng. Civil - CREA-SC 166.933-0

Geométrico


GEO. 04/18


Assinatura Prefeito(a) Municipal

Assinatura Responsável Técnico

Desenho:	Data:	Revisão:	Escala:	Trecho:
Camila Zagonel	setembro/2025	-	1/500	21+0,000 - 26+0,000

Rua Roberto Trompowski,68 - 2º andar / Tel: (49) 3522-2800 www.ammoc.org.br - e-mail: ammoc@ammoc.org.br - Joaçaba/SC

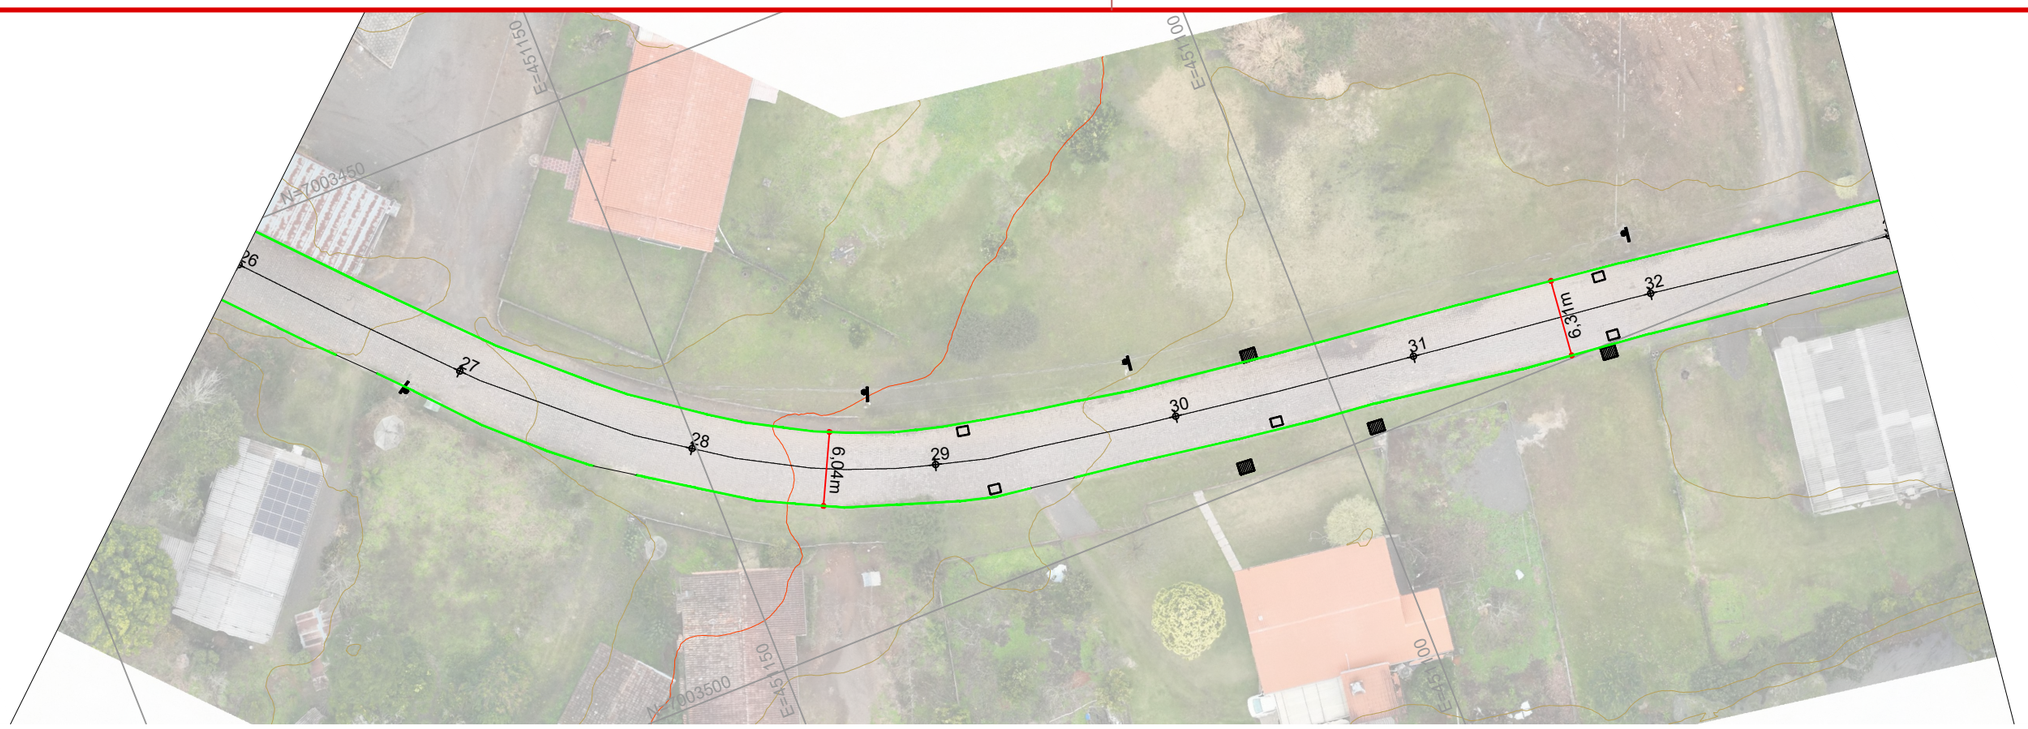

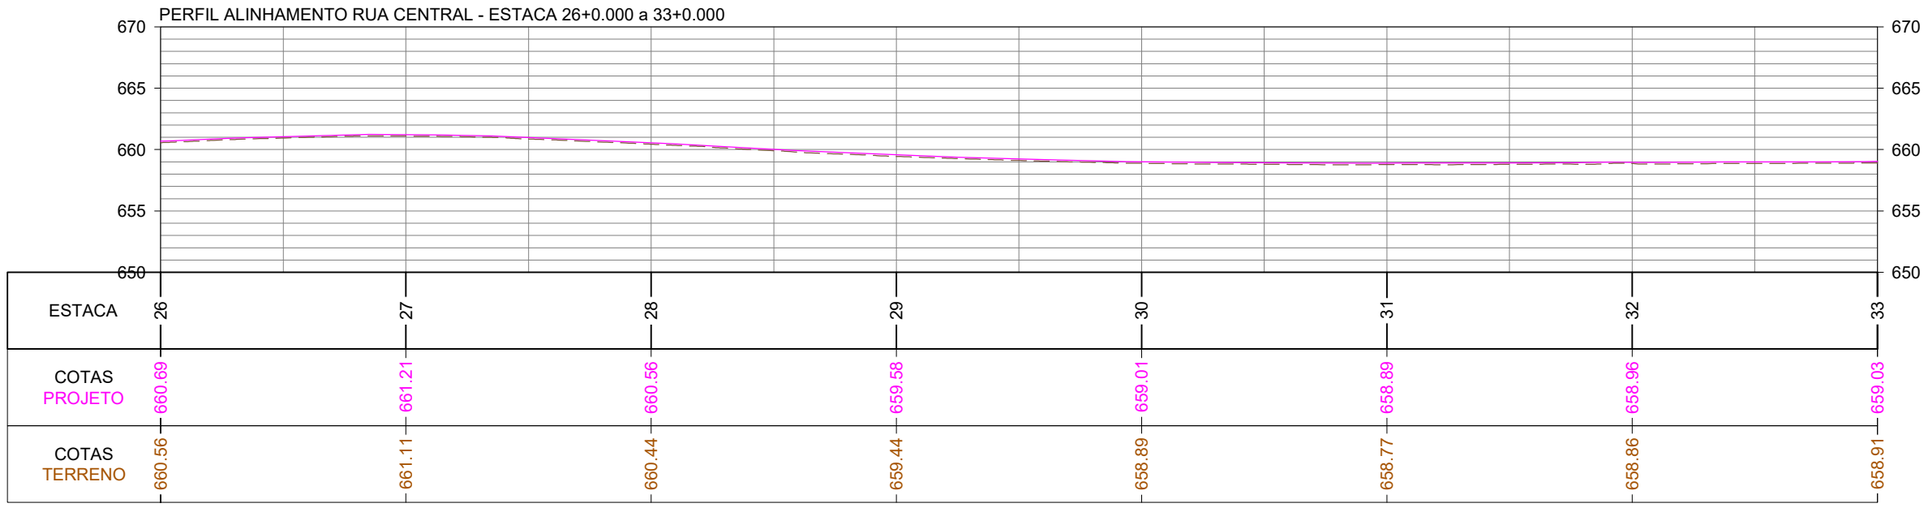

CONVENÇÕES

- Estaqueamento
- Meio-Fio a Executar
- Juntas a Executar
- Viga Const. a Executar
- Edificação Existente
- Limites Pavimentação
- Poste Existente
- Dispositivo Existente
- Boca de Lobo a Executar
- Caixa Cega a Executar
- Área de Aço a Executar
- Base Nova a Executar
- Paralelepípedo a Remover
- Pavimento a Remover

ammoc
Associação dos Municípios do Meio Oeste Catarinense

Projeto: Pavimentação em Concreto de Ruas Centrais da Vila Kennedy

Responsável Técnico:
Ana Júlia U. de Carvalho - Eng. Civil - CREA-SC 105.295-8
André Brito Dotti - Eng. Civil - CREA-SC 162.237-5
André Felipe Kasteller - Eng. Civil - CREA-SC 201.019-5
Camila Zagonel - Eng. Civil - CREA-SC 112.963-0
Denir Narcizo Zulian - Eng. Civil - CREA-SC 50.805-8
Felipe L. Parisoto - Eng. Agrônomo - CREA-SC 183.059-9
Max Mooshammer - Eng. Civil - CREA-SC 139.164-0
Suellen Karine Cervelin - Eng. Civil - CREA-SC 166.933-0


Geométrico


GEO. 05/18

Assinatura Prefeito(a) Municipal

Assinatura Responsável Técnico

Desenho:	Data:	Revisão:	Escala:	Trecho:
Camila Zagonel	setembro/2025	-	1/500	26+0,000 - 33+0,000

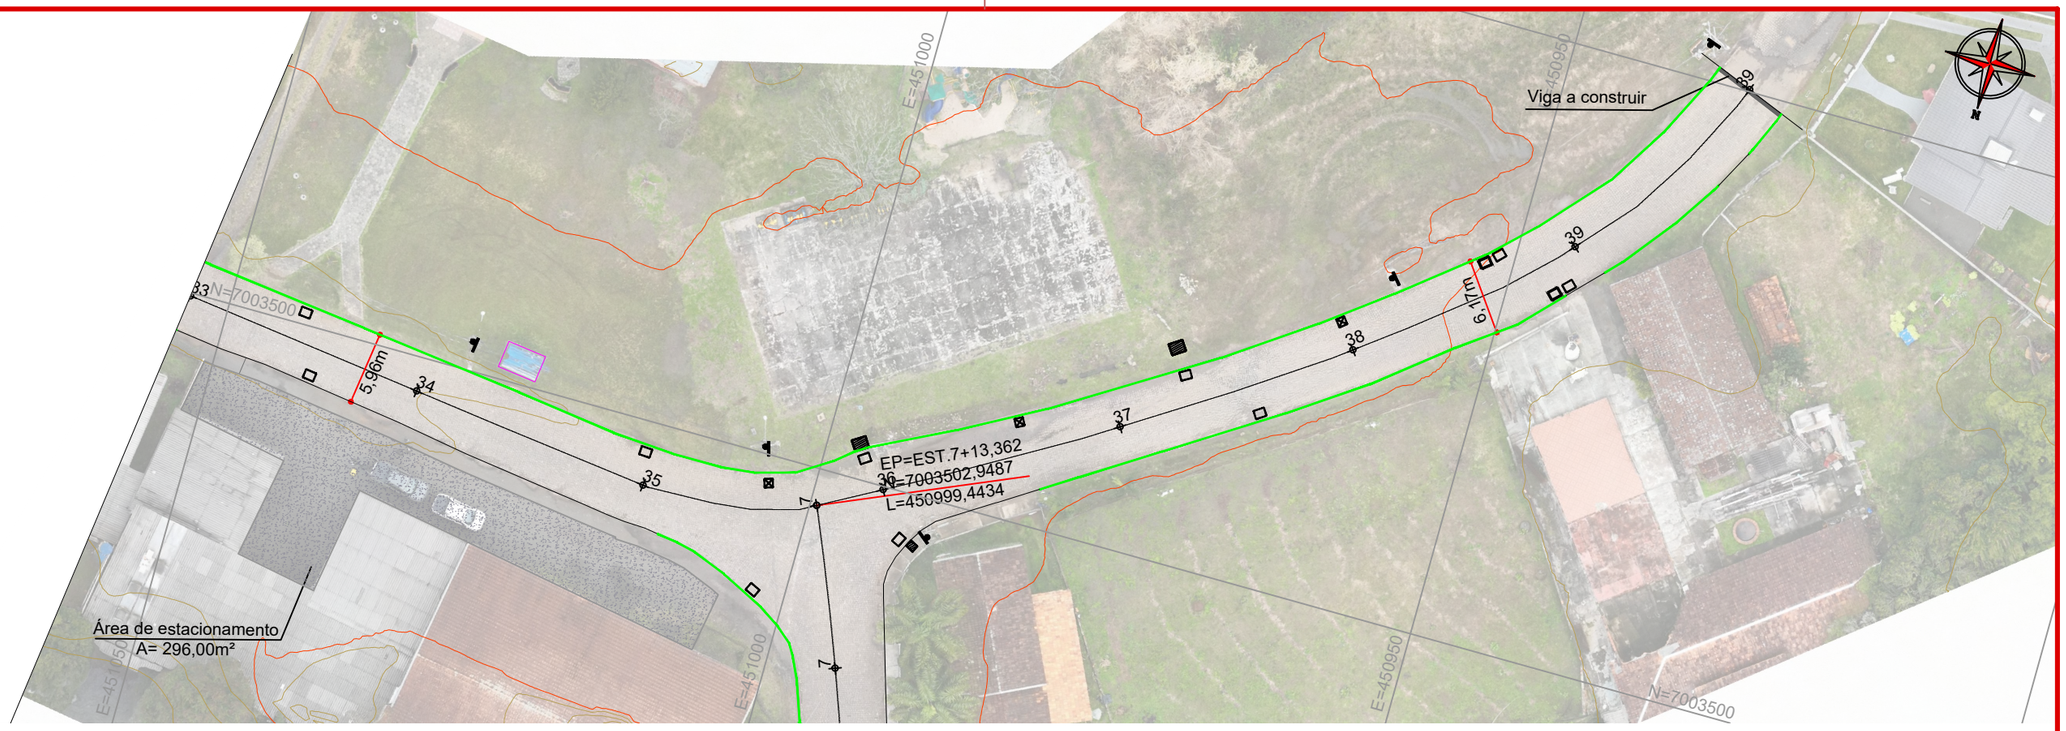

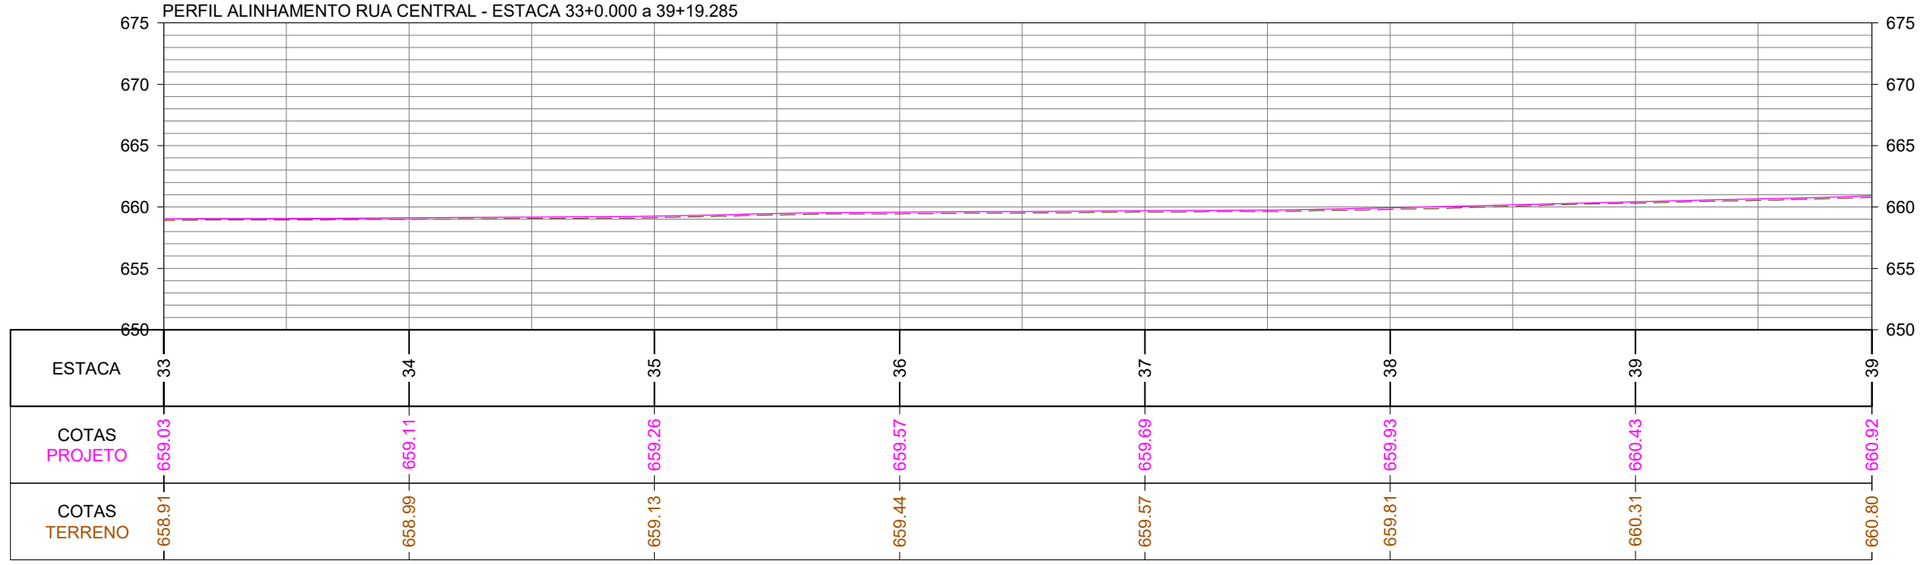

CONVENÇÕES

- Estaqueamento
- Meio-Fio a Executar
- Juntas a Executar
- Viga Const. a Executar
- Edificação Existente
- Limites Pavimentação
- Poste Existente
- Dispositivo Existente
- Boca de Lobo a Executar
- Caixa Cega a Executar
- Área de Aço a Executar
- Base Nova a Executar
- Paralelepípedo a Remover
- Pavimento a Remover

ammoc
Associação dos Municípios do Meio Oeste Catarinense

Projeto: Pavimentação em Concreto de Ruas Centrais da Vila Kennedy

Responsável Técnico:
Ana Júlia U. de Carvalho - Eng. Civil - CREA-SC 105.295-8
André Brito Dotti - Eng. Civil - CREA-SC 162.237-5
André Felipe Kasteller - Eng. Civil - CREA-SC 201.019-5
Camila Zagonel - Eng. Civil - CREA-SC 112.963-0
Denir Narcizo Zulian - Eng. Civil - CREA-SC 50.805-8
Felipe L. Parisoto - Eng. Agrônomo - CREA-SC 183.059-9
Max Mooshammer - Eng. Civil - CREA-SC 139.164-0
Suellen Karine Cervelin - Eng. Civil - CREA-SC 166.933-0

Geométrico


GEO. 06/18


Assinatura Prefeito(a) Municipal

Assinatura Responsável Técnico

Desenho:	Data:	Revisão:	Escala:	Trecho:
Camila Zagonel	setembro/2025	-	1/500	33+0,000 - 39+19,285

Rua Roberto Trompowski,68 - 2° andar / Tel: (49) 3522-2800 www.ammoc.org.br - e-mail: ammoc@ammoc.org.br - Joaçaba/SC

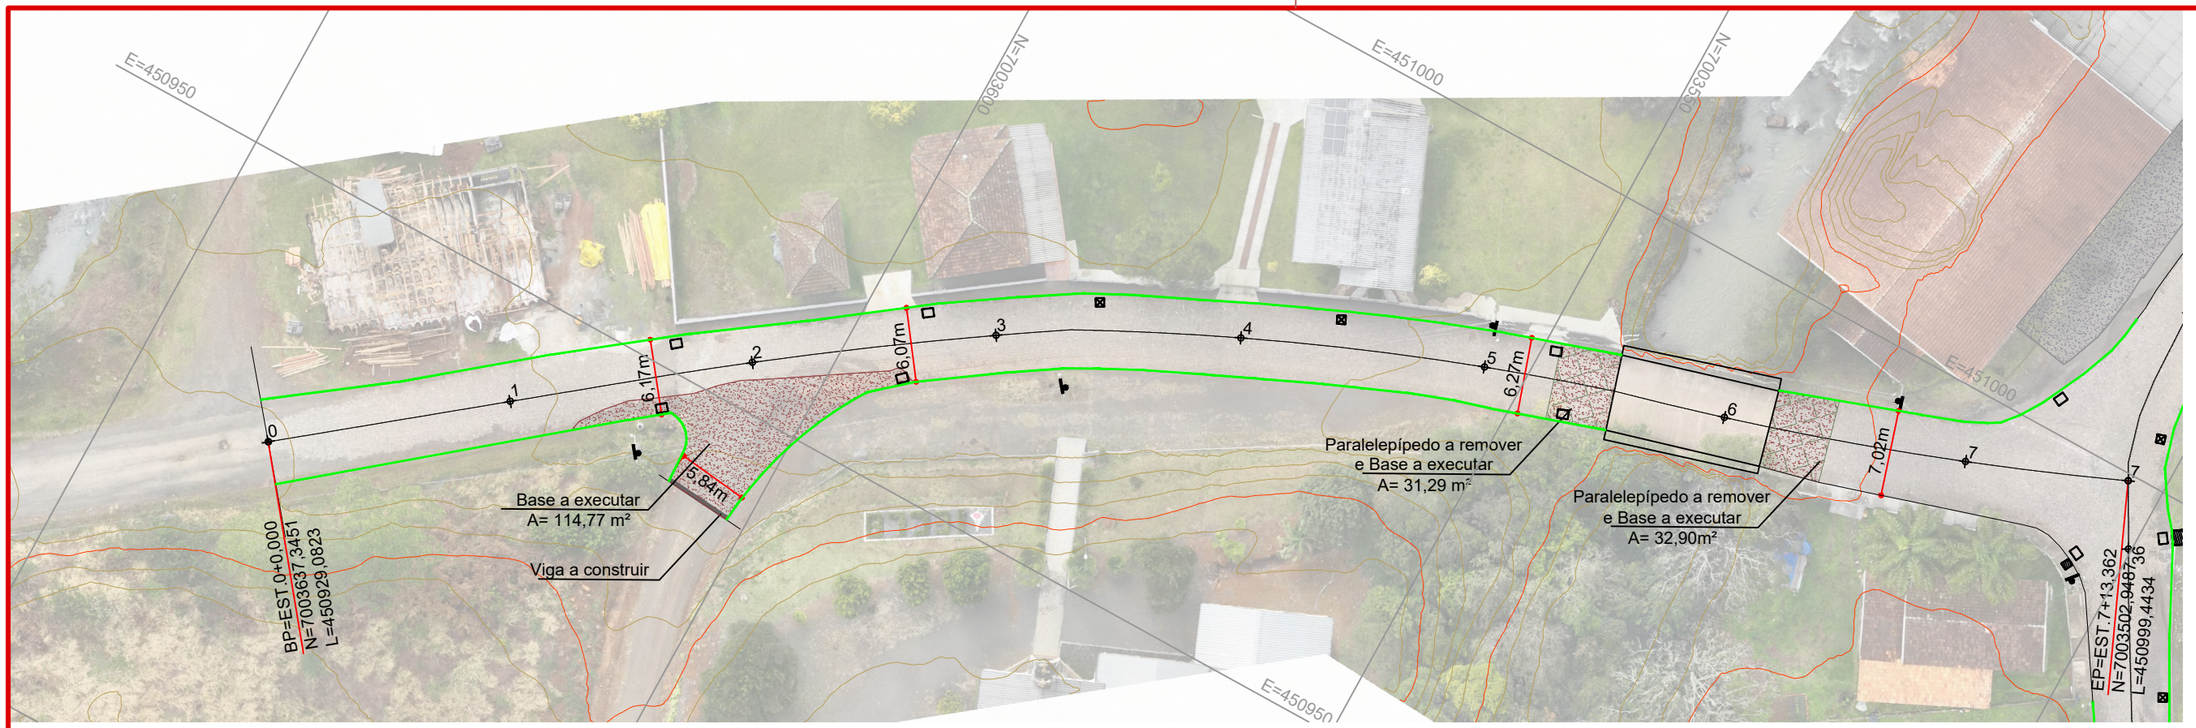

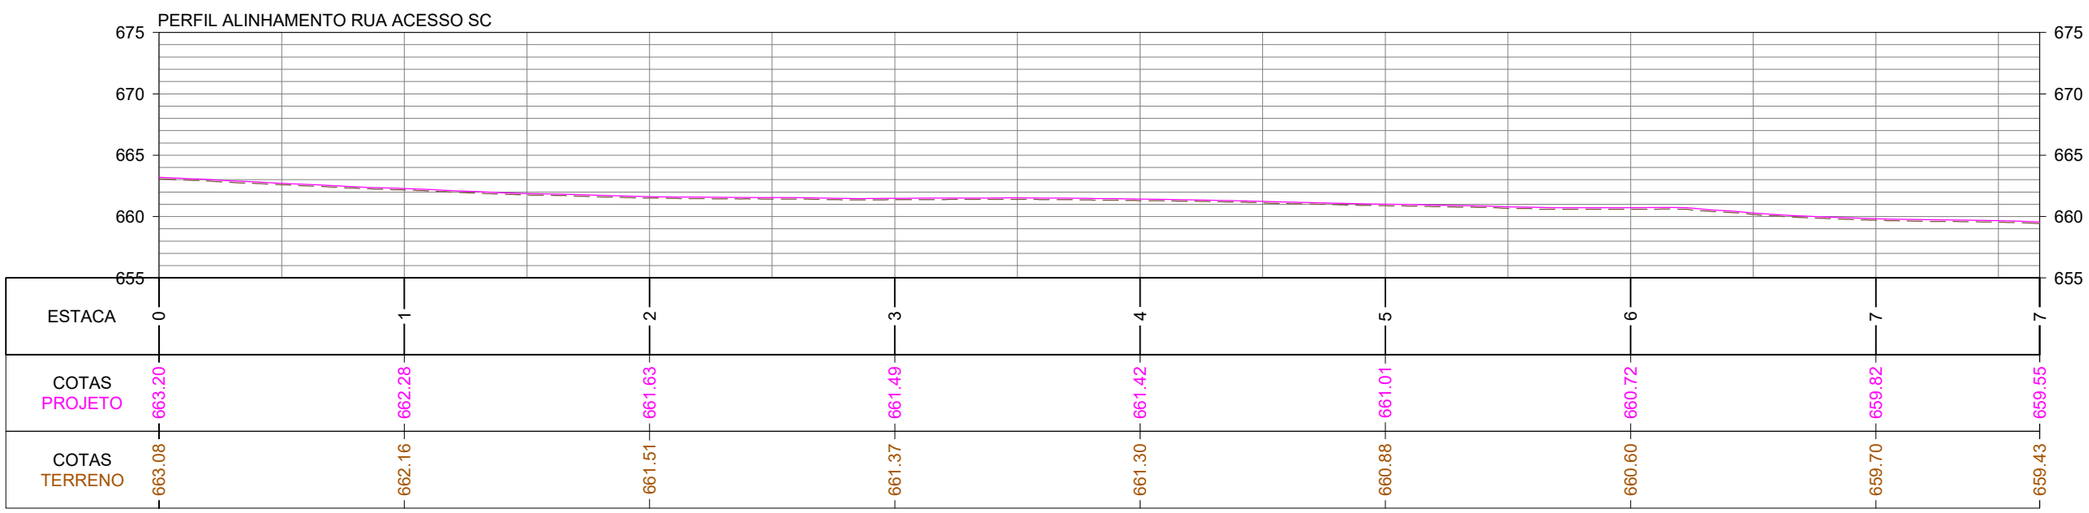

CONVENÇÕES

- Estaqueamento
- Meio-Fio a Executar
- Juntas a Executar
- Viga Const. a Executar
- Edificação Existente
- Limites Pavimentação
- Poste Existente
- Dispositivo Existente
- Boca de Lobo a Executar
- Caixa Cega a Executar
- Área de Aço a Executar
- Base Nova a Executar
- Paralelepípedo a Remover
- Pavimento a Remover

ammoc
Associação dos Municípios do Meio Oeste Catarinense

Projeto: Pavimentação em Concreto de Ruas Centrais da Vila Kennedy

Responsável Técnico:
Ana Júlia U. de Carvalho - Eng. Civil - CREA-SC 105.295-8
André Brito Dotti - Eng. Civil - CREA-SC 162.237-5
André Felipe Kasteller - Eng. Civil - CREA-SC 201.019-5
Camila Zagonel - Eng. Civil - CREA-SC 112.963-0
Denir Narcizo Zulian - Eng. Civil - CREA-SC 50.805-8
Felipe L. Parisoto - Eng. Agrônomo - CREA-SC 183.059-9
Max Mooshammer - Eng. Civil - CREA-SC 139.164-0
Suellen Karine Cervelin - Eng. Civil - CREA-SC 166.933-0

Geométrico


GEO. 07/18


Assinatura Prefeito(a) Municipal

Assinatura Responsável Técnico

Desenho:	Data:	Revisão:	Escala:	Trecho:
Camila Zagonel	setembro/2025	-	1/500	0+0,000 - 7+13,362

Rua Roberto Trompowski,68 - 2º andar / Tel: (49) 3522-2800 www.ammoc.org.br - e-mail: ammoc@ammoc.org.br - Joaçaba/SC

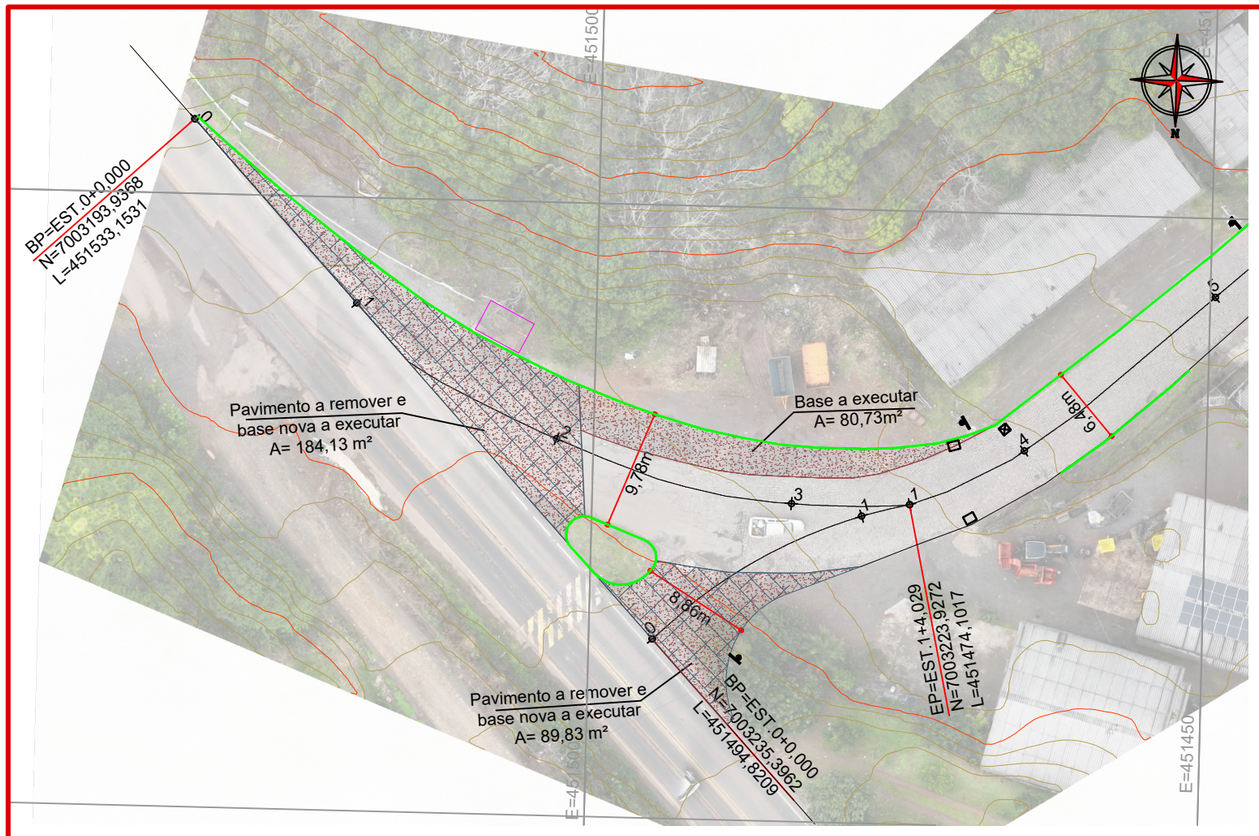

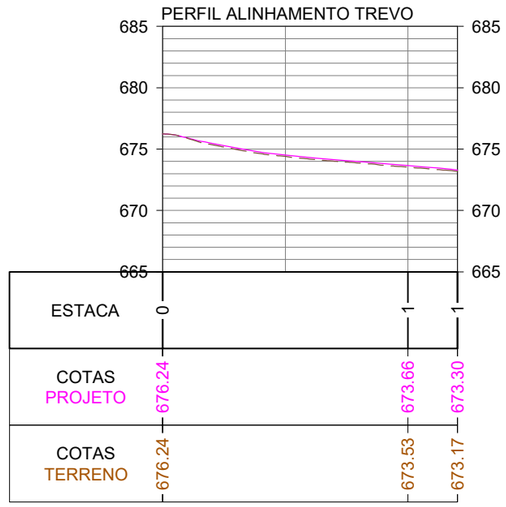

ESTACA	0+0,000		20+12,079		21+3,003		39+19,285	
QUANTITATIVOS GEOMÉTRICO RUA CENTRAL	TRECHO		ACUMUL.		TRECHO		ACUMUL.	
	Quant.	Un.	Quant.	Un.	Quant.	Un.	Quant.	Un.
EXTENSÃO	412,08	m	412,08	m	376,28	m	788,36	m
ÁREA DE CONCRETO	2.606,13	m2	2.606,13	m2	2.298,40	m2	4.904,53	m2
ÁREA DE BASE	386,43	m2	386,43	m2	33,45	m2	419,88	m2
ÁREA DE AÇO (TELA Q-196)	739,00	m2	739,00	m2	112,00	m2	851,00	m2
VOLUME DE PÓ DE PEDRA	66,59	m3	66,59	m3	67,95	m3	134,54	m3
VOLUME DE CONCRETO	312,74	m3	312,74	m3	275,81	m3	588,54	m3
VOLUME DE BRITA GRADUADA	38,64	m3	38,64	m3	3,35	m3	41,99	m3
JUNTA DE DILATAÇÃO	2.809,65	m	2.809,65	m	2.917,00	m	5.726,65	m
BARRA DE LIGAÇÃO/PROTEÇÃO B.L.	444,80	m	444,80	m	436,00	m	880,80	m
PAVIMENTO A REMOVER	273,96	m2	273,96	m2	-	m2	273,96	m2
MEIO-FIO EXTRUSADO (MFC 05)	715,00	m	715,00	m	690,00	m	1.405,00	m
VOLUME DE BRITA PARA ESTACIONAMENTO	-	m3	-	m3	32,28	m3	32,28	m3
VIGA DE CONSTRUÇÃO	-	m	-	m³	6,28	m	0,75	m3
PARALELEPÍPEDO A REMOVER	31,74	m2	31,74	m2	33,45	m2	65,19	m2

ESTACA	0+0,000		5+10,778		6+3,774		7+13,362	
QUANTITATIVOS GEOMÉTRICO ACESSO SC	TRECHO		ACUMUL.		TRECHO		ACUMUL.	
	Quant.	Un.	Quant.	Un.	Quant.	Un.	Quant.	Un.
EXTENSÃO	110,78	m	110,78	m	29,59	m	140,37	m
ÁREA DE CONCRETO	764,08	m2	764,08	m2	218,92	m2	983,00	m2
ÁREA DE BASE	146,06	m2	146,06	m2	32,90	m2	178,96	m2
ÁREA DE AÇO (TELA Q-196)	-	m2	-	m2	50,00	m2	50,00	m2
VOLUME DE PÓ DE PEDRA	18,54	m3	18,54	m3	5,58	m3	24,12	m3
VOLUME DE CONCRETO	91,69	m3	91,69	m3	26,27	m3	117,96	m3
VOLUME DE BRITA GRADUADA	14,61	m3	14,61	m3	3,29	m3	17,90	m3
JUNTA DE DILATAÇÃO	-	m	-	m	881,00	m	881,00	m
BARRA DE LIGAÇÃO/PROTEÇÃO B.L.	126,40	m	126,40	m	-	m	126,40	m
MEIO-FIO EXTRUSADO (MFC 05)	228,00	m	228,00	m	-	m	228,00	m
VIGA DE CONSTRUÇÃO	5,70	m	0,68	m3	-	m	0,68	m3
PARALELEPÍPEDO A REMOVER	31,29	m2	31,29	m2	32,90	m2	64,19	m2

ESTACA	0+0,000		1+4,029	
QUANTITATIVOS GEOMÉTRICO TREVO	TRECHO		ACUMUL.	
	Quant.	Un.	Quant.	Un.
EXTENSÃO	24,03	m	24,03	m
ÁREA DE CONCRETO	102,15	m2	102,15	m2
ÁREA DE BASE	102,15	m2	102,15	m2
ÁREA DE AÇO (TELA Q-196)	102,15	m2	102,15	m2
VOLUME DE CONCRETO	12,26	m3	12,26	m3
VOLUME DE BRITA GRADUADA	10,22	m3	10,22	m3
PAVIMENTO A REMOVER	102,15	m2	102,15	m2

CONVENÇÕES

- Estaqueamento
- Meio-Fio a Executar
- Juntas a Executar
- Viga Const. a Executar
- Edificação Existente
- Limites Pavimentação
- Poste Existente
- Dispositivo Existente
- Boca de Lobo a Executar
- Caixa Cega a Executar
- Área de Aço a Executar
- Base Nova a Executar
- Paralelepípedo a Remover
- Pavimento a Remover

ammoc
Associação dos Municípios do Meio Oeste Catarinense

Projeto: Pavimentação em Concreto de Ruas Centrais da Vila Kennedy

Responsável Técnico:
Ana Júlia U. de Carvalho - Eng. Civil - CREA-SC 105.295-8
André Brito Dotti - Eng. Civil - CREA-SC 162.237-5
André Felipe Kasteller - Eng. Civil - CREA-SC 201.019-5
Camila Zagonel - Eng. Civil - CREA-SC 112.963-0
Denir Narcizo Zulian - Eng. Civil - CREA-SC 50.805-8
Felipe L. Parisoto - Eng. Agrônomo - CREA-SC 183.059-9
Max Mooshammer - Eng. Civil - CREA-SC 139.164-0
Suellen Karine Cervelin - Eng. Civil - CREA-SC 166.933-0


Geométrico

GEO. 08/18

Assinatura Prefeito(a) Municipal | Assinatura Responsável Técnico

Desenho:	Data:	Revisão:	Escala:	Trecho:
Camila Zagonel	setembro/2025	-	1/500	0+0,000 - 1+4,145

Rua Roberto Trompowski,68 - 2º andar / Tel: (49) 3522-2800 www.ammoc.org.br - e-mail: ammoc@ammoc.org.br - Joaçaba/SC

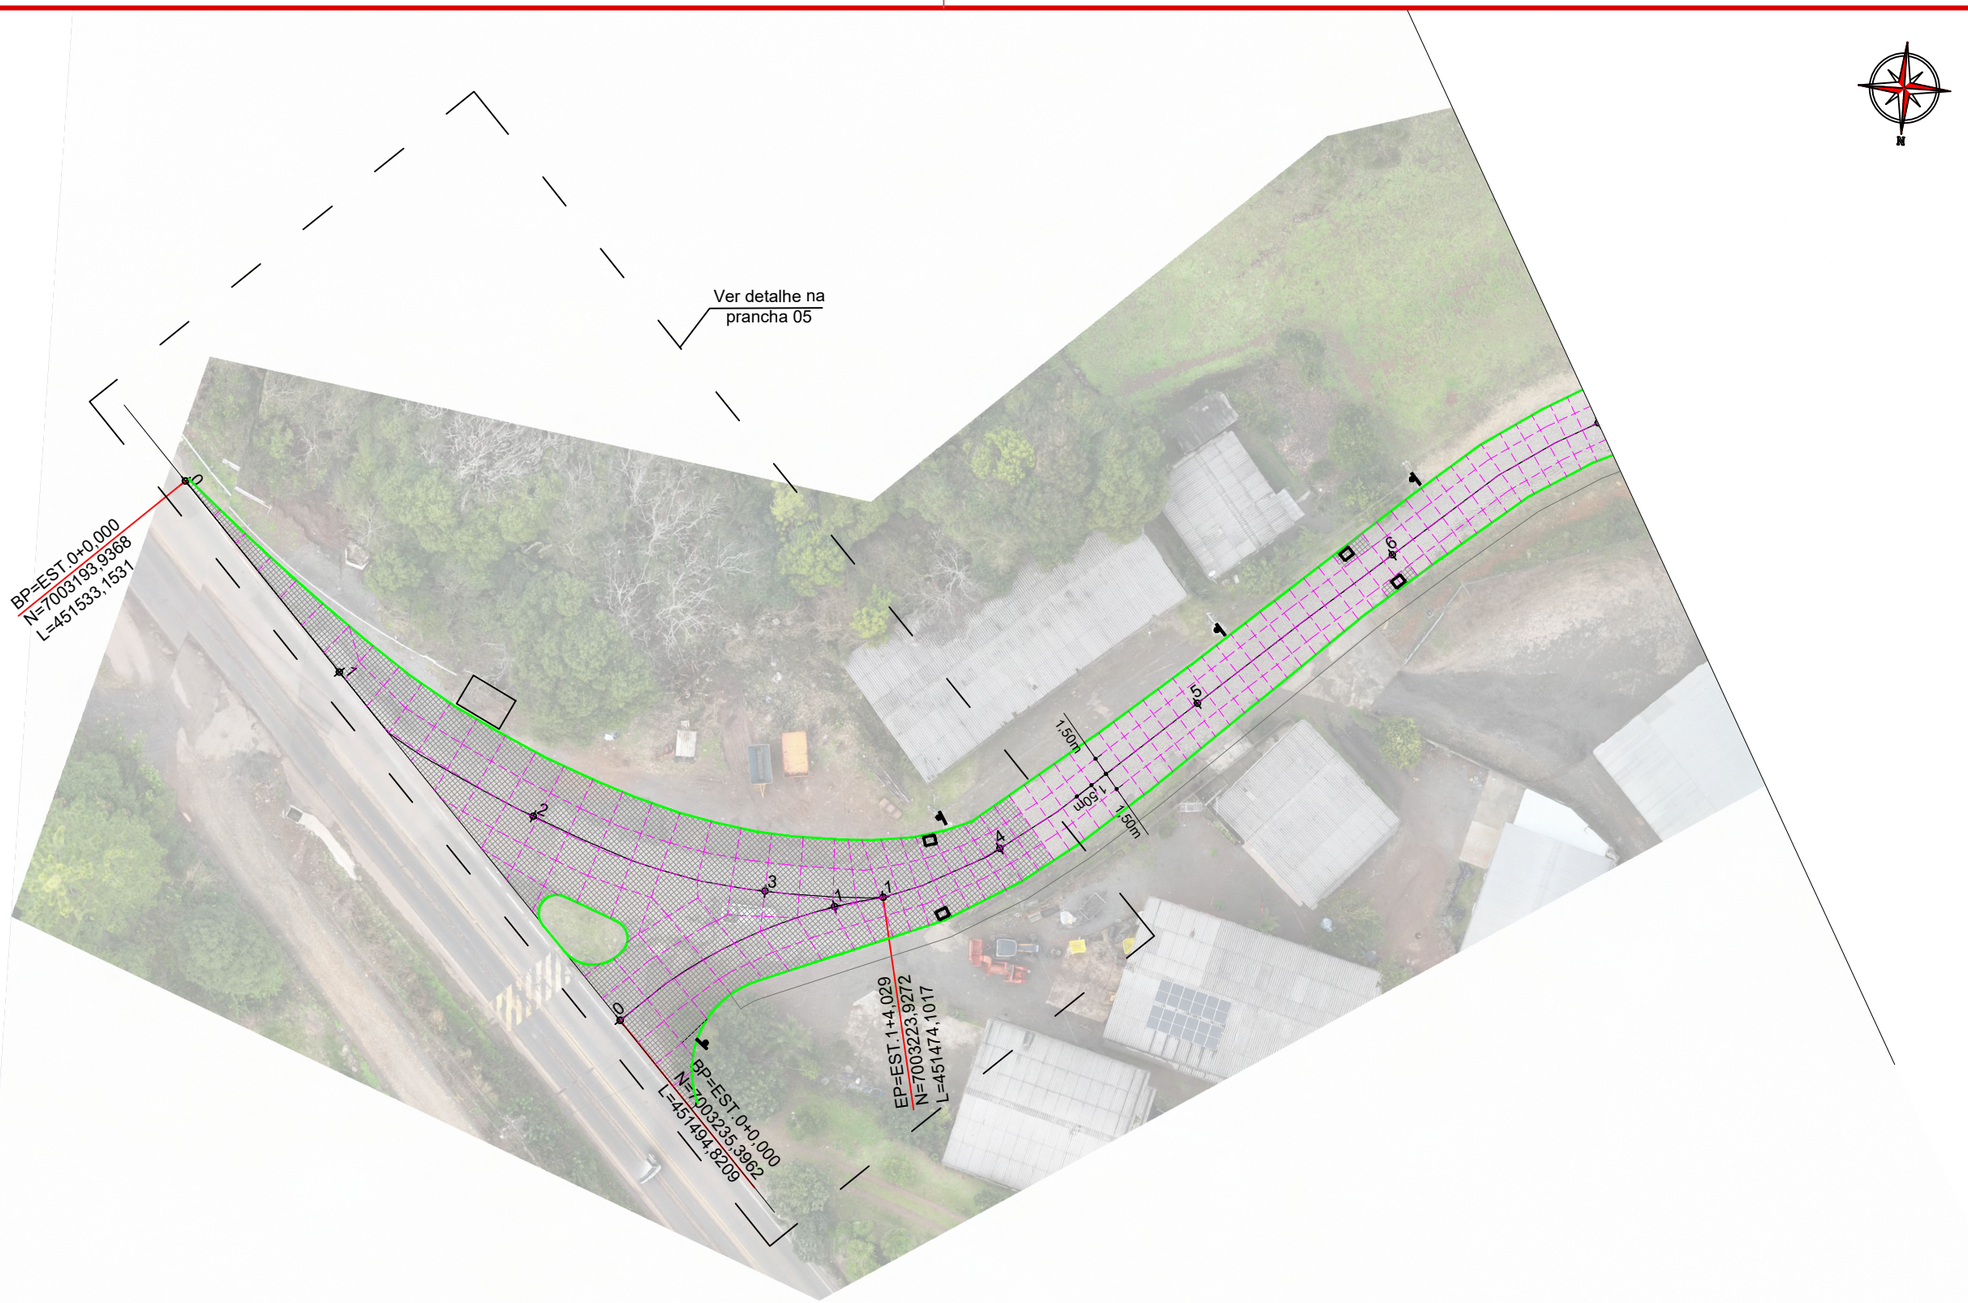

CONVENÇÕES

- Estaqueamento
- Meio-Fio a Executar
- Juntas a Executar
- Viga Const. a Executar
- Edificação Existente
- Limites Pavimentação
- Poste Existente
- Dispositivo Existente
- Boca de Lobo a Executar
- Caixa Cega a Executar
- Área de Aço a Executar
- Base Nova a Executar
- Paralelepípedo a Remover
- Pavimento a Remover

ammoc
Associação dos Municípios do Meio Oeste Catarinense

Projeto: Pavimentação em Concreto de Ruas Centrais da Vila Kennedy

Responsável Técnico:
Ana Júlia U. de Carvalho - Eng. Civil - CREA-SC 105.295-8
André Brito Dotti - Eng. Civil - CREA-SC 162.237-5
André Felipe Kasteller - Eng. Civil - CREA-SC 201.019-5
Camila Zagonel - Eng. Civil - CREA-SC 112.963-0
Denir Narcizo Zulian - Eng. Civil - CREA-SC 50.805-8
Felipe L. Parisoto - Eng. Agrônomo - CREA-SC 183.059-9
Max Mooshammer - Eng. Civil - CREA-SC 139.164-0
Suellen Karine Cervelin - Eng. Civil - CREA-SC 166.933-0


Geométrico


GEO. 09/18

Assinatura Prefeito(a) Municipal | Assinatura Responsável Técnico

Desenho:	Data:	Revisão:	Escala:	Trecho:
Camila Zagonel	setembro/2025	-	1/500	-

Rua Roberto Trompowski,68 - 2º andar / Tel: (49) 3522-2800 www.ammoc.org.br - e-mail: ammoc@ammoc.org.br - Joaçaba/SC

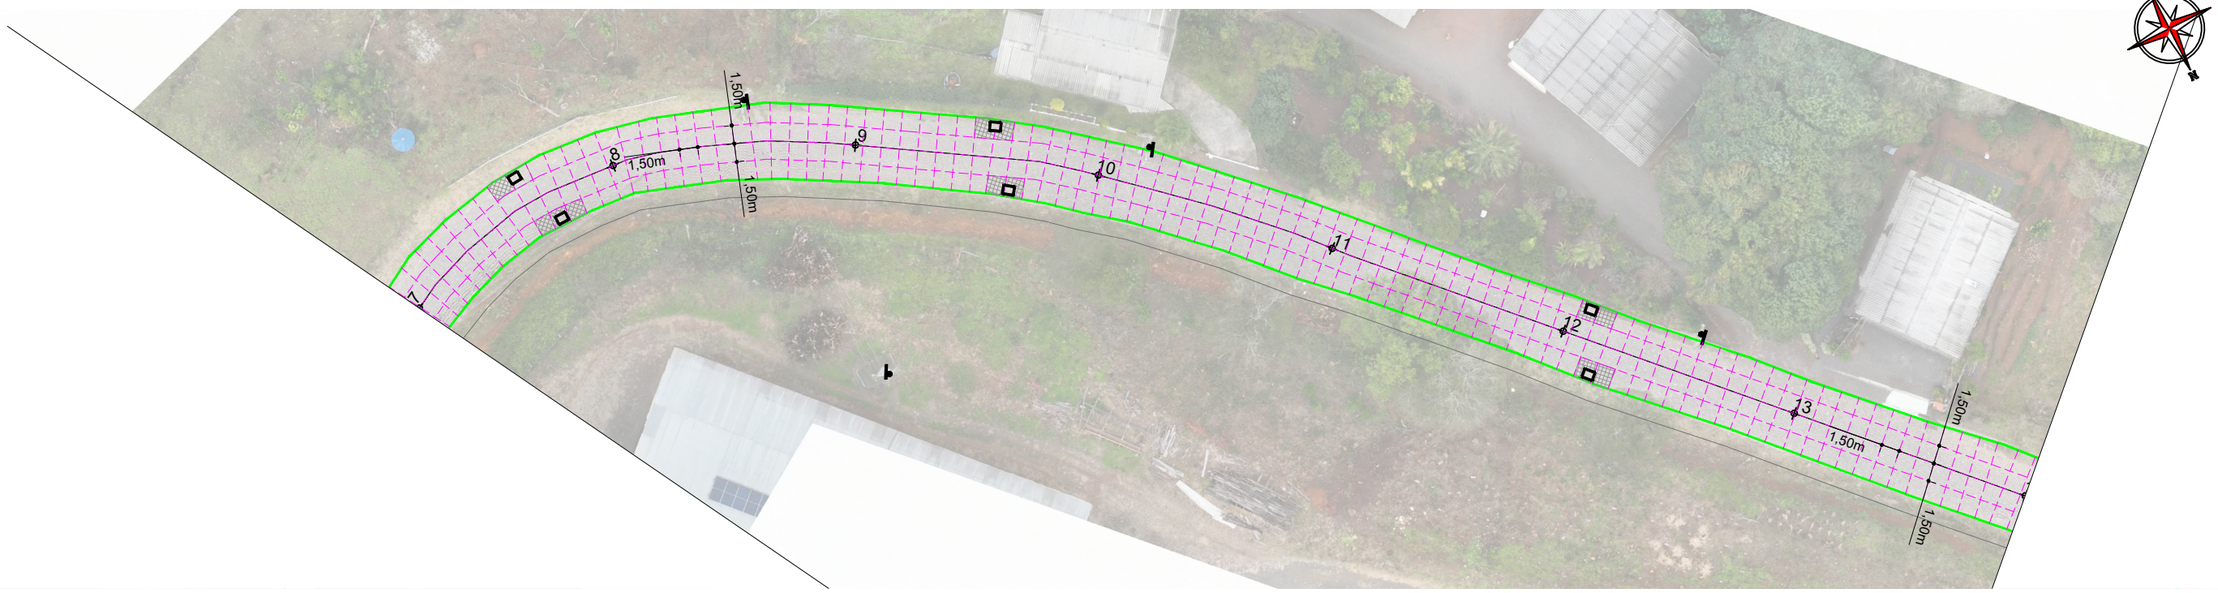

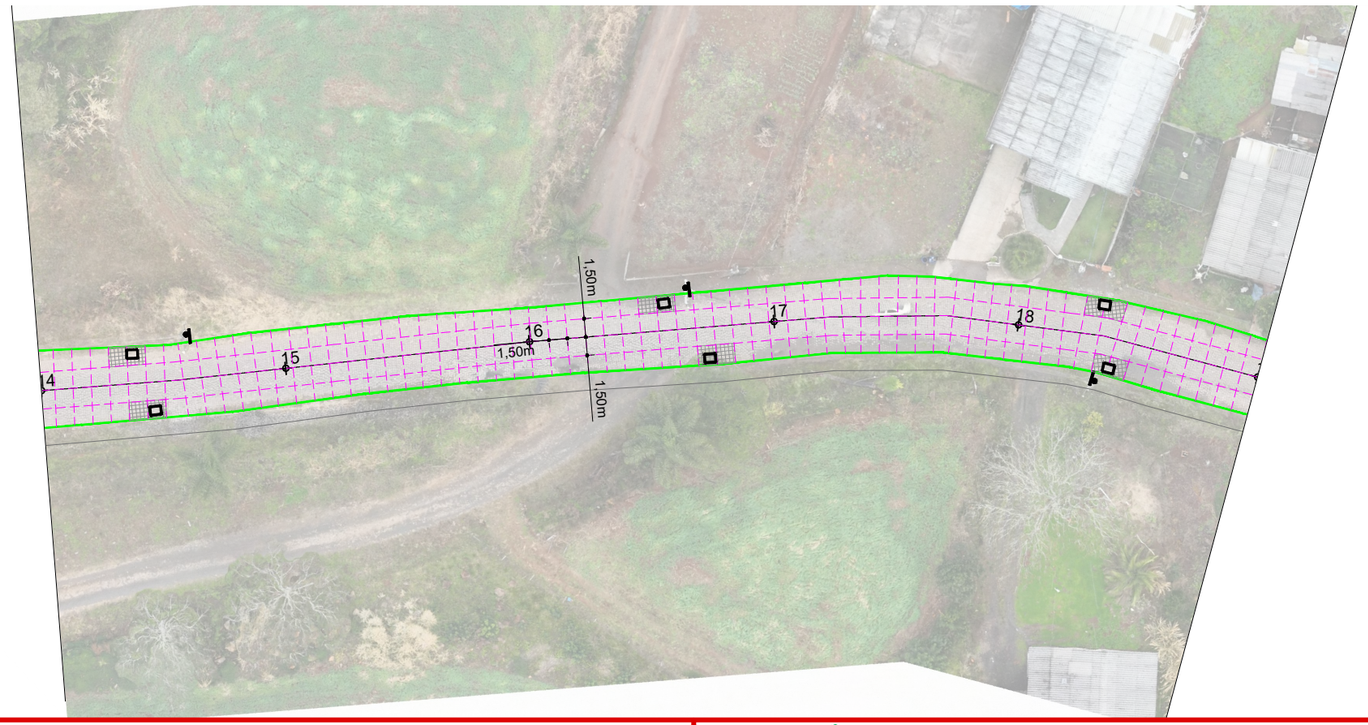

CONVENÇÕES

- Estaqueamento
- Meio-Fio a Executar
- Juntas a Executar
- Viga Const. a Executar
- Edificação Existente
- Limites Pavimentação
- Poste Existente
- Dispositivo Existente
- Boca de Lobo a Executar
- Caixa Cega a Executar
- Área de Aço a Executar
- Base Nova a Executar
- Paralelepípedo a Remover
- Pavimento a Remover

ammoc
Associação dos Municípios do Meio Oeste Catarinense

Projeto: Pavimentação em Concreto de Ruas Centrais da Vila Kennedy

Responsável Técnico:
Ana Júlia U. de Carvalho - Eng. Civil - CREA-SC 105.295-8
André Brito Dotti - Eng. Civil - CREA-SC 162.237-5
André Felipe Kasteller - Eng. Civil - CREA-SC 201.019-5
Camila Zagonel - Eng. Civil - CREA-SC 112.963-0
Denir Narcizo Zulian - Eng. Civil - CREA-SC 50.805-8
Felipe L. Parisoto - Eng. Agrônomo - CREA-SC 183.059-9
Max Mooshammer - Eng. Civil - CREA-SC 139.164-0
Suellen Karine Cervelin - Eng. Civil - CREA-SC 166.933-0


Geométrico

GEO. 10/18

Assinatura Prefeito(a) Municipal | Assinatura Responsável Técnico

Desenho:	Data:	Revisão:	Escala:	Trecho:
Camila Zagonel	setembro/2025	-	1/500	-

Rua Roberto Trompowski,68 - 2º andar / Tel: (49) 3522-2800 www.ammoc.org.br - e-mail: ammoc@ammoc.org.br - Joaçaba/SC

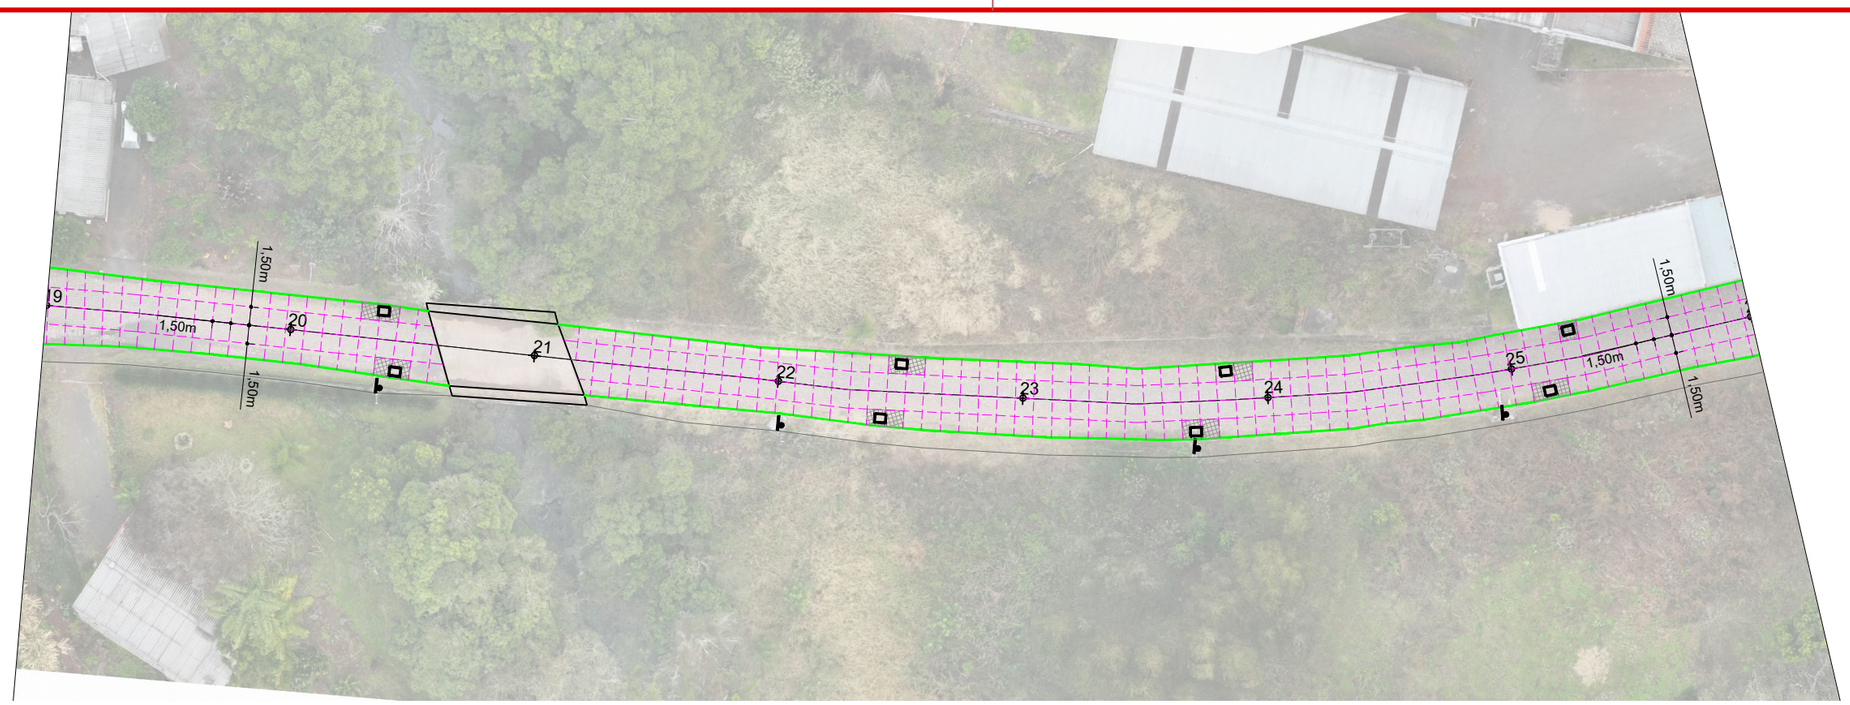



CONVENÇÕES

- Estaqueamento
- Meio-Fio a Executar
- Juntas a Executar
- Viga Const. a Executar
- Edificação Existente
- Limites Pavimentação
- Poste Existente
- Dispositivo Existente
- Boca de Lobo a Executar
- Caixa Cega a Executar
- Área de Aço a Executar
- Base Nova a Executar
- Paralelepípedo a Remover
- Pavimento a Remover

ammoc
Associação dos Municípios do Meio Oeste Catarinense

Projeto: Pavimentação em Concreto de Ruas Centrais da Vila Kennedy

Responsável Técnico:
Ana Júlia U. de Carvalho - Eng. Civil - CREA-SC 105.295-8
André Brito Dotti - Eng. Civil - CREA-SC 162.237-5
André Felipe Kasteller - Eng. Civil - CREA-SC 201.019-5
Camila Zagonel - Eng. Civil - CREA-SC 112.963-0
Denir Narcizo Zulian - Eng. Civil - CREA-SC 50.805-8
Felipe L. Parisoto - Eng. Agrônomo - CREA-SC 183.059-9
Max Mooshammer - Eng. Civil - CREA-SC 139.164-0
Suellen Karine Cervelin - Eng. Civil - CREA-SC 166.933-0


Geométrico


GEO. 11/18

Assinatura Prefeito(a) Municipal

Assinatura Responsável Técnico

Desenho:	Data:	Revisão:	Escala:	Trecho:
Camila Zagonel	setembro/2025	-	1/500	-

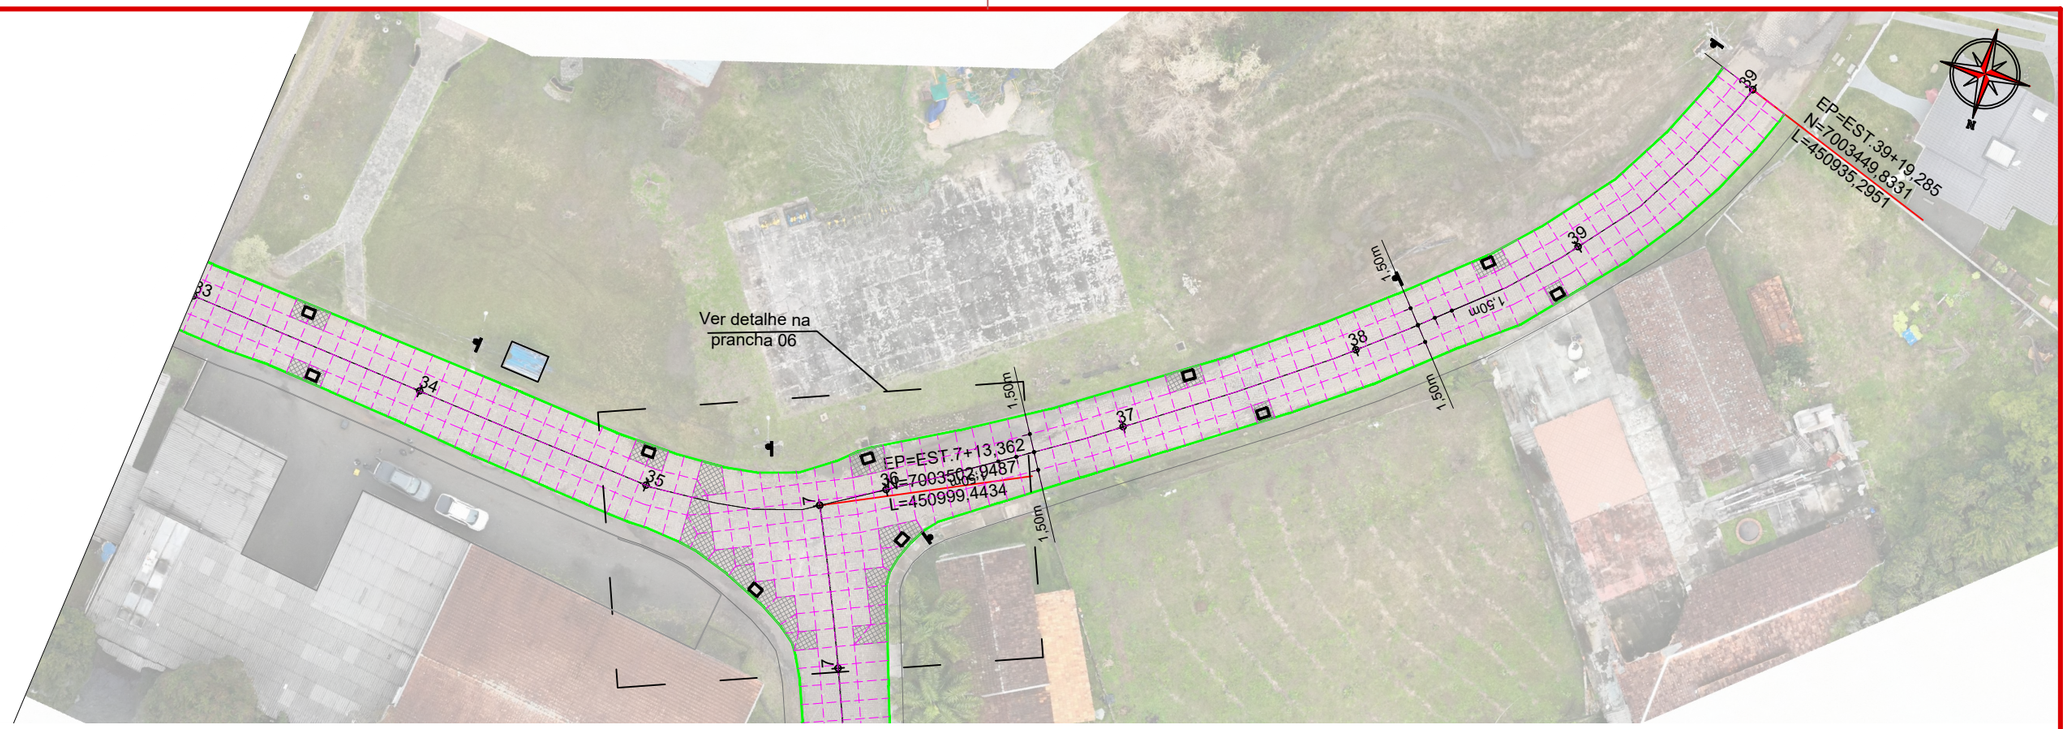

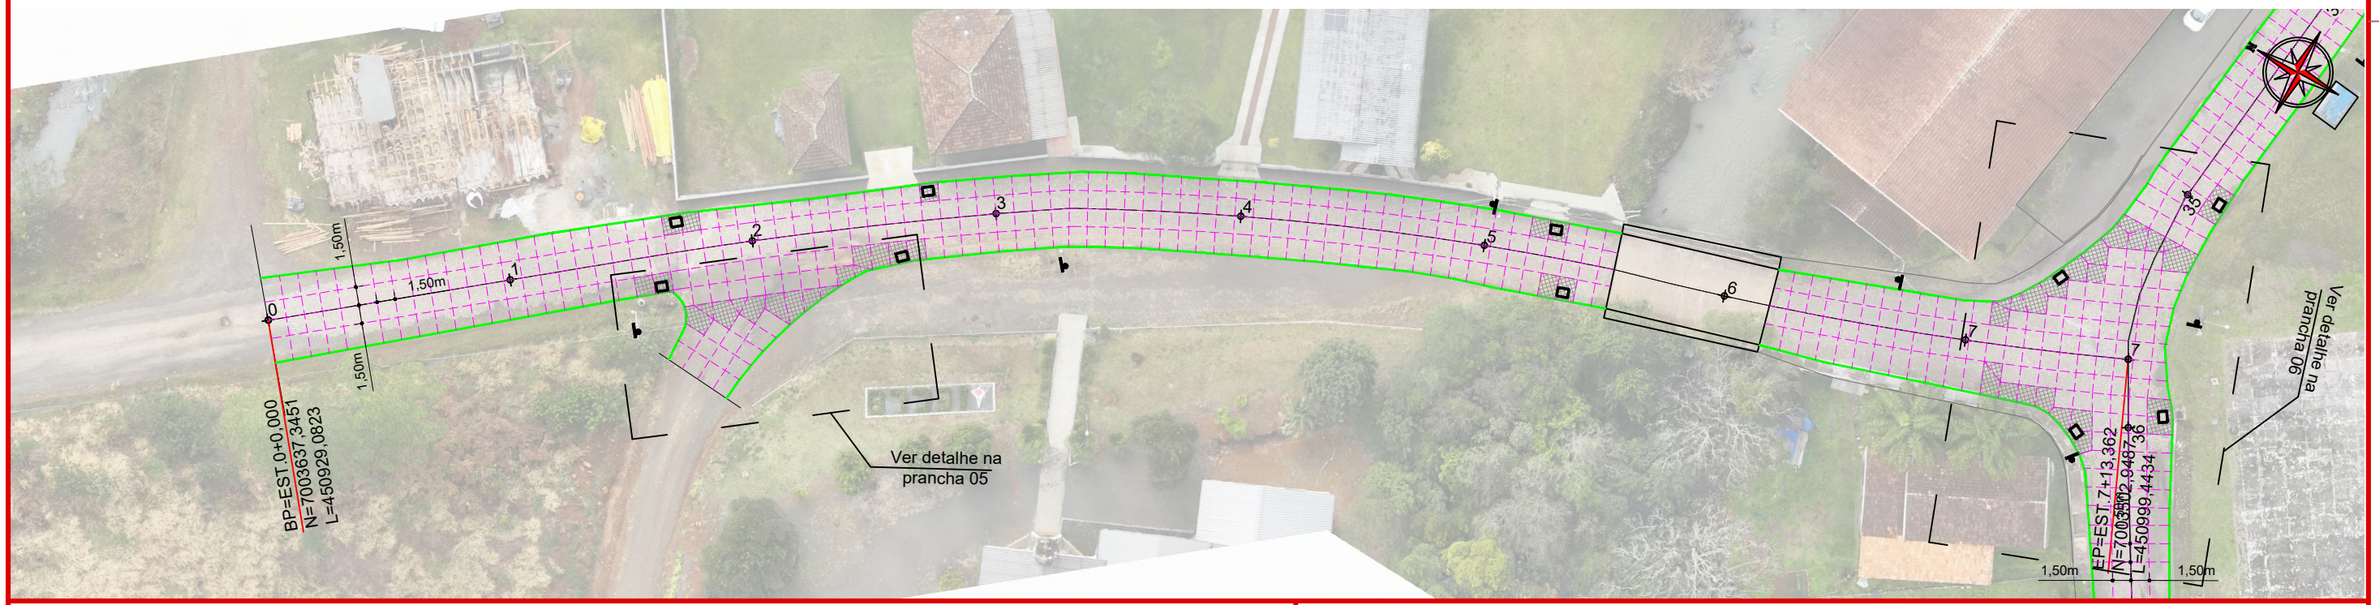

CONVENÇÕES

- Estaqueamento
- Meio-Fio a Executar
- Juntas a Executar
- Viga Const. a Executar
- Edificação Existente
- Limites Pavimentação
- Poste Existente
- Dispositivo Existente
- Boca de Lobo a Executar
- Caixa Cega a Executar
- Área de Aço a Executar
- Base Nova a Executar
- Paralelepípedo a Remover
- Pavimento a Remover

ammoc
Associação dos Municípios do Meio Oeste Catarinense

Projeto: Pavimentação em Concreto de Ruas Centrais da Vila Kennedy

Responsável Técnico:
Ana Júlia U. de Carvalho - Eng. Civil - CREA-SC 105.295-8
André Brito Dotti - Eng. Civil - CREA-SC 162.237-5
André Felipe Kasteller - Eng. Civil - CREA-SC 201.019-5
Camila Zagonel - Eng. Civil - CREA-SC 112.963-0
Denir Narcizo Zulian - Eng. Civil - CREA-SC 50.805-8
Felipe L. Parisoto - Eng. Agrônomo - CREA-SC 183.059-9
Max Mooshammer - Eng. Civil - CREA-SC 139.164-0
Suellen Karine Cervelin - Eng. Civil - CREA-SC 166.933-0

Geométrico

GEO. 12/18

Assinatura Prefeito(a) Municipal

Assinatura Responsável Técnico

Desenho:	Data:	Revisão:	Escala:	Trecho:
Camila Zagonel	setembro/2025	-	1/500	-

Rua Roberto Trompowski,68 - 2º andar / Tel: (49) 3522-2800 www.ammoc.org.br - e-mail: ammoc@ammoc.org.br - Joaçaba/SC



CONVENÇÕES

- Estaqueamento
- Meio-Fio a Executar
- Juntas a Executar
- Viga Const. a Executar
- Edificação Existente
- Limites Pavimentação
- Poste Existente
- Dispositivo Existente
- Boca de Lobo a Executar
- Caixa Cega a Executar
- Área de Aço a Executar
- Base Nova a Executar
- Paralelepípedo a Remover
- Pavimento a Remover

ammoc
Associação dos Municípios do Meio Oeste Catarinense

Projeto: Pavimentação em Concreto de Ruas Centrais da Vila Kennedy


Responsável Técnico:
Ana Júlia U. de Carvalho - Eng. Civil - CREA-SC 105.295-8
André Brito Dotti - Eng. Civil - CREA-SC 162.237-5
André Felipe Kasteller - Eng. Civil - CREA-SC 201.019-5
Camila Zagonel - Eng. Civil - CREA-SC 112.963-0
Denir Narcizo Zulian - Eng. Civil - CREA-SC 50.805-8
Felipe L. Parisoto - Eng. Agrônomo - CREA-SC 183.059-9
Max Mooshammer - Eng. Civil - CREA-SC 139.164-0
Suellen Karine Cervelin - Eng. Civil - CREA-SC 166.933-0

Geométrico

GEO. 13/18

Assinatura Prefeito(a) Municipal | Assinatura Responsável Técnico

Desenho:	Data:	Revisão:	Escala:	Trecho:
Camila Zagonel	setembro/2025	-	-	-

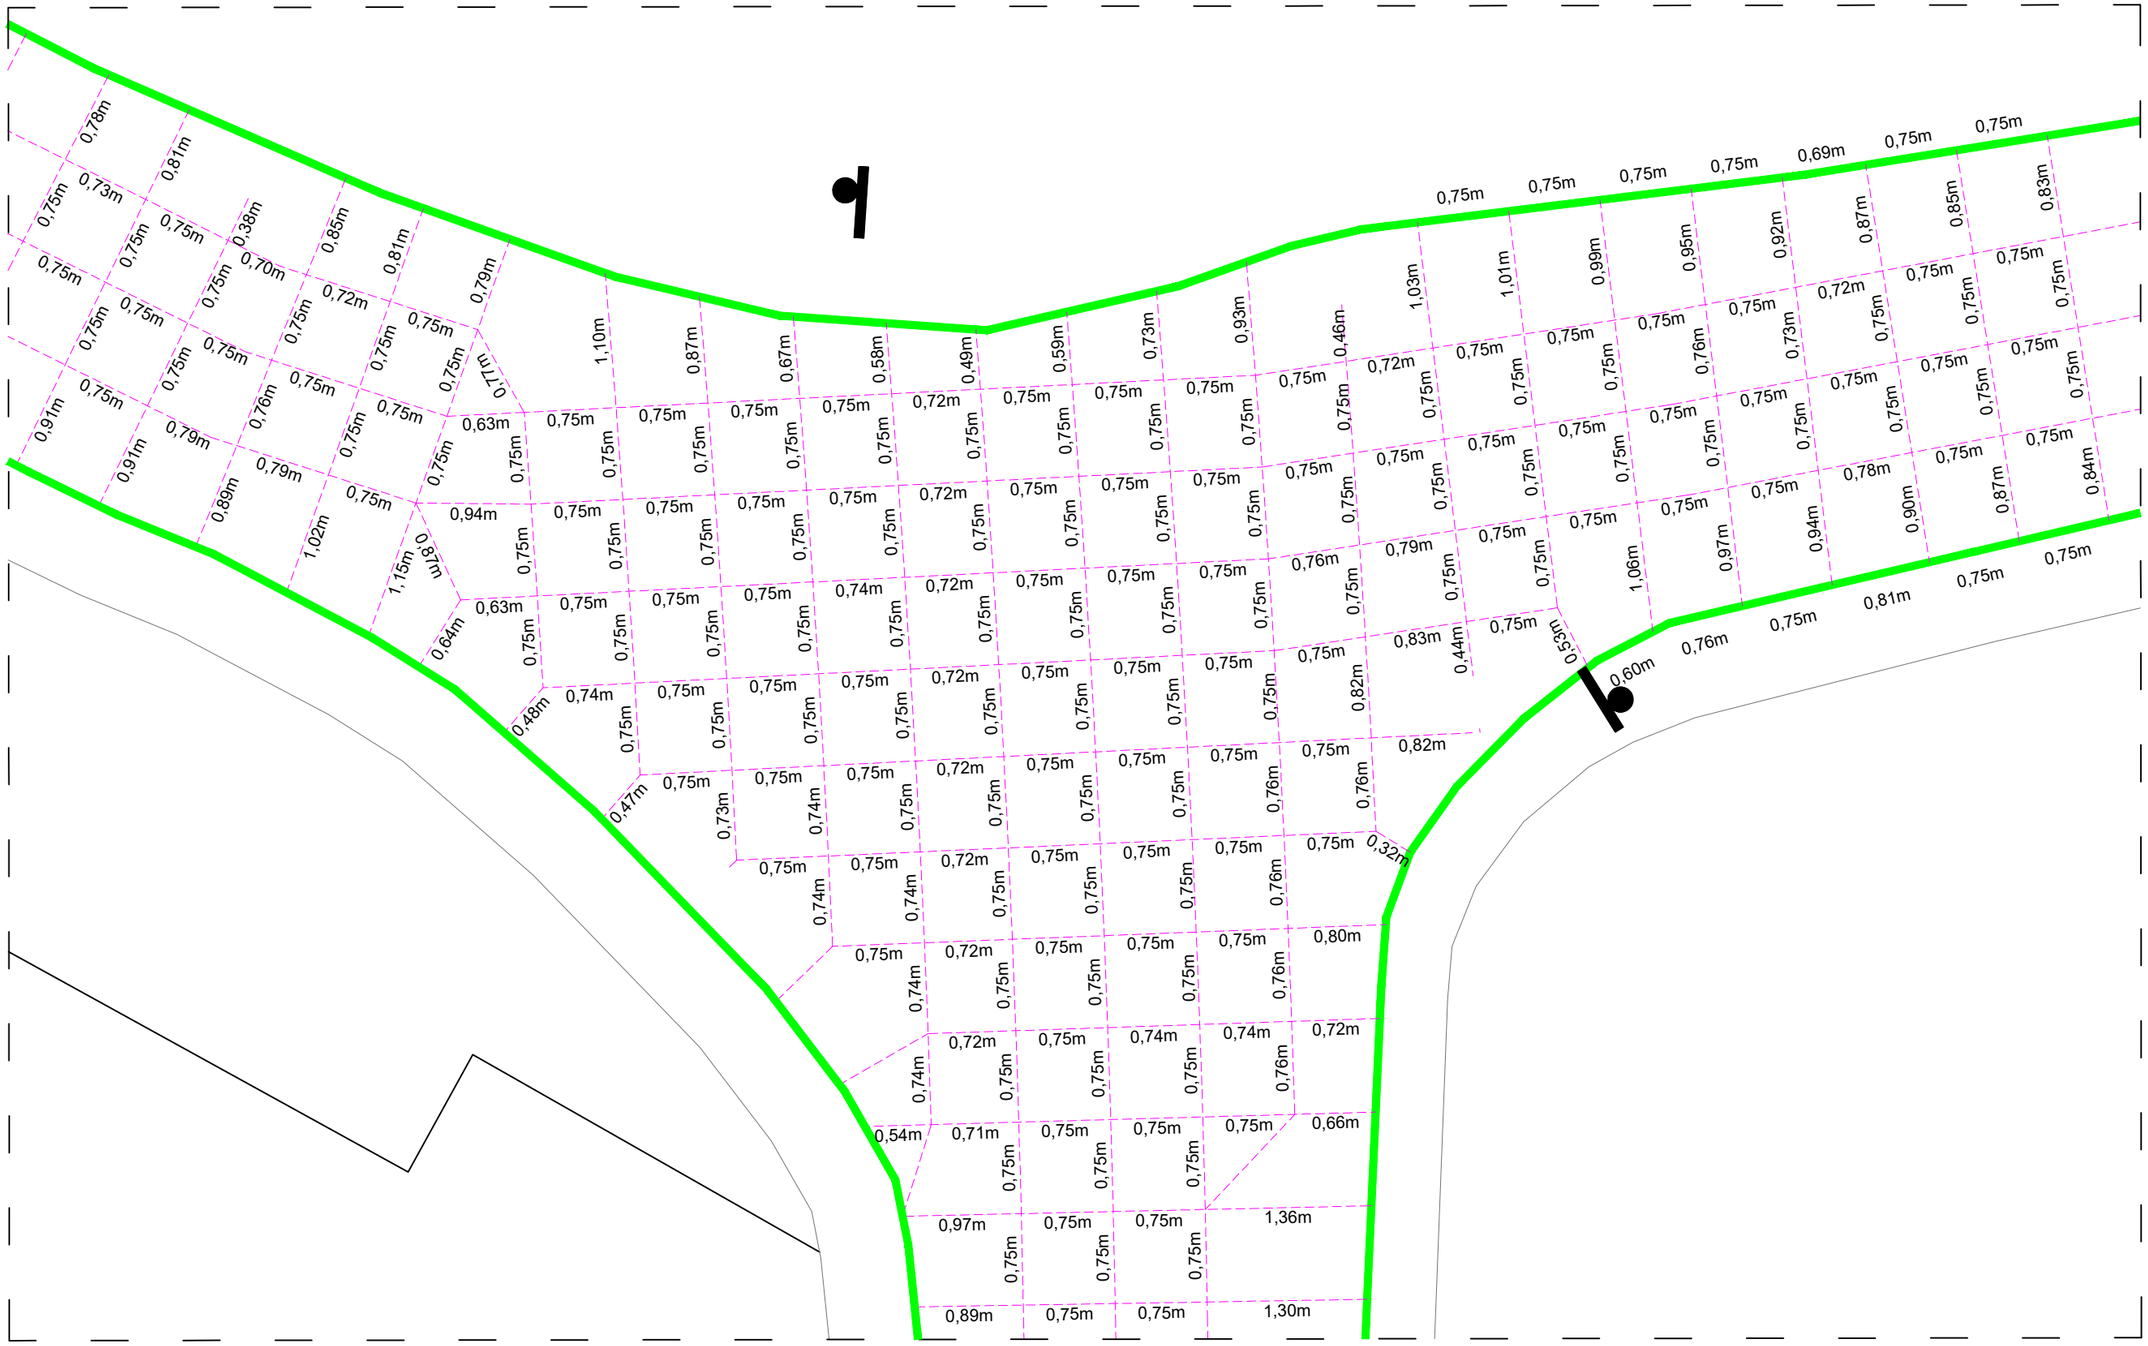

CONVENÇÕES

- Estaqueamento
- Meio-Fio a Executar
- Juntas a Executar
- Viga Const. a Executar
- Edificação Existente
- Limites Pavimentação
- Poste Existente
- Dispositivo Existente
- Boca de Lobo a Executar
- Caixa Cega a Executar
- Área de Aço a Executar
- Base Nova a Executar
- Paralelepípedo a Remover
- Pavimento a Remover

ammoc
Associação dos Municípios do Meio Oeste Catarinense

Projeto: Pavimentação em Concreto de Ruas Centrais da Vila Kennedy

Responsável Técnico:
Ana Júlia U. de Carvalho - Eng. Civil - CREA-SC 105.295-8
André Brito Dotti - Eng. Civil - CREA-SC 162.237-5
André Felipe Kasteller - Eng. Civil - CREA-SC 201.019-5
Camila Zagonel - Eng. Civil - CREA-SC 112.963-0
Denir Narcizo Zulian - Eng. Civil - CREA-SC 50.805-8
Felipe L. Parisoto - Eng. Agrônomo - CREA-SC 183.059-9
Max Mooshammer - Eng. Civil - CREA-SC 139.164-0
Suellen Karine Cervelin - Eng. Civil - CREA-SC 166.933-0

Geométrico

GEO. 14/18

Assinatura Prefeito(a) Municipal | Assinatura Responsável Técnico

Desenho:	Data:	Revisão:	Escala:	Trecho:
Camila Zagonel	setembro/2025	-	-	-

Rua Roberto Trompowski,68 - 2º andar / Tel: (49) 3522-2800 www.ammoc.org.br - e-mail: ammoc@ammoc.org.br - Joaçaba/SC



CONVENÇÕES

- Estaqueamento
- Meio-Fio a Executar
- Juntas a Executar
- Viga Const. a Executar
- Edificação Existente
- Limites Pavimentação
- Poste Existente
- Dispositivo Existente
- Boca de Lobo a Executar
- Caixa Cega a Executar
- Área de Aço a Executar
- Base Nova a Executar
- Paralelepípedo a Remover
- Pavimento a Remover

ammoc
Associação dos Municípios do Meio Oeste Catarinense

Projeto: Pavimentação em Concreto de Ruas Centrais da Vila Kennedy


Responsável Técnico:
Ana Júlia U. de Carvalho - Eng. Civil - CREA-SC 105.295-8
André Brito Dotti - Eng. Civil - CREA-SC 162.237-5
André Felipe Kasteller - Eng. Civil - CREA-SC 201.019-5
Camila Zagonel - Eng. Civil - CREA-SC 112.963-0
Denir Narcizo Zulian - Eng. Civil - CREA-SC 50.805-8
Felipe L. Parisoto - Eng. Agrônomo - CREA-SC 183.059-9
Max Mooshammer - Eng. Civil - CREA-SC 139.164-0
Suellen Karine Cervelin - Eng. Civil - CREA-SC 166.933-0

Geométrico

GEO. 15/18


Assinatura Prefeito(a) Municipal | Assinatura Responsável Técnico

Desenho:	Data:	Revisão:	Escala:	Trecho:
Camila Zagonel	setembro/2025	-	-	-

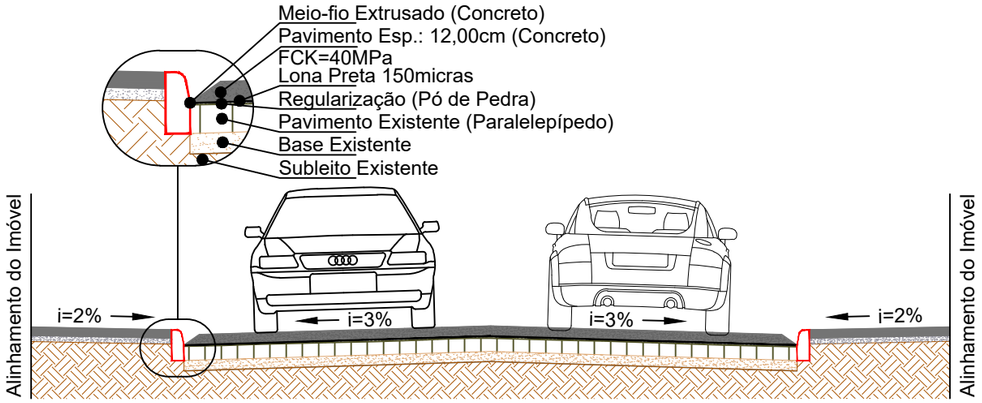


SEÇÃO TRANSVERSAL (ST07C)
Escala: 1/60

OBS: Dimensões do pavimento conforme projeto geométrico;

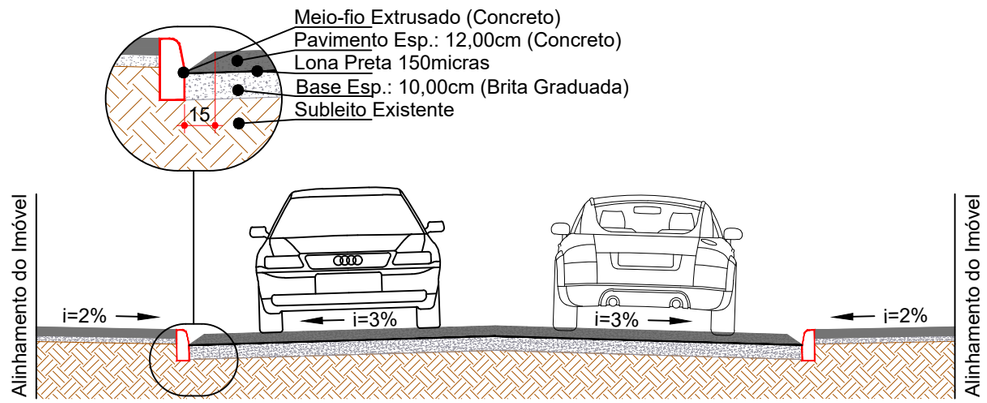


SEÇÃO TRANSVERSAL (ST09C)
Escala: 1/60

OBS: Dimensões do pavimento conforme projeto geométrico;

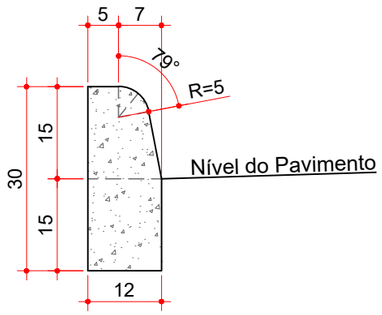

MEIO-FIO EXTRUSADO (MFC 05)
Escala: 1/10

Consumos médios [3]		
Escavação	m³/m	0,0180
Concreto FCK≥20 MPa	m³/m	0,0334

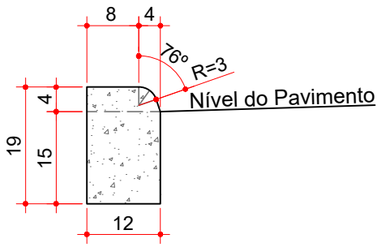

MEIO-FIO EXTRUSADO (MFC 06)
Rebaixo p/ entradas de garagem
Escala: 1/10

Consumos médios [3]		
Escavação	m³/m	0,0180
Concreto FCK≥20 MPa	m³/m	0,0225

ammoc
Associação dos Municípios do Meio Oeste Catarinense

Projeto: Pavimentação em Concreto de Ruas Centrais da Vila Kennedy

Responsável Técnico:
Ana Júlia U. de Carvalho - Eng. Civil - CREA-SC 105.295-8
André Brito Dotti - Eng. Civil - CREA-SC 162.237-5
André Felipe Kasteller - Eng. Civil - CREA-SC 201.019-5
Camila Zagonel - Eng. Civil - CREA-SC 112.963-0
Denir Narcizo Zulian - Eng. Civil - CREA-SC 50.805-8
Felipe L. Parisoto - Eng. Agrônomo - CREA-SC 183.059-9
Max Mooshammer - Eng. Civil - CREA-SC 139.164-0
Suellen Karine Cervelin - Eng. Civil - CREA-SC 166.933-0


Geométrico

GEO. 17/18


Assinatura Prefeito(a) Municipal

Assinatura Responsável Técnico


Desenho: Camila Zagonel | Data: setembro de 2025 | Revisão: - | Escala: - | Trecho: -

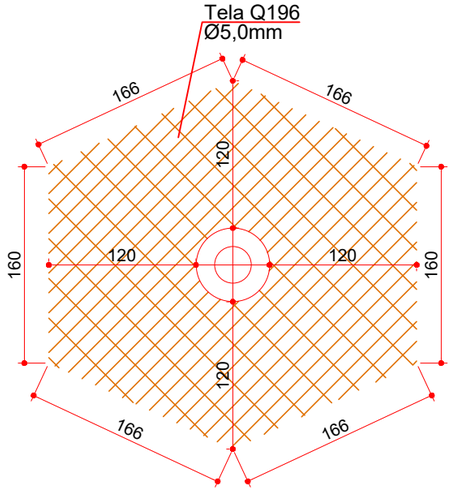


ARMADURA DE PROTEÇÃO PV
Escala: 1/50

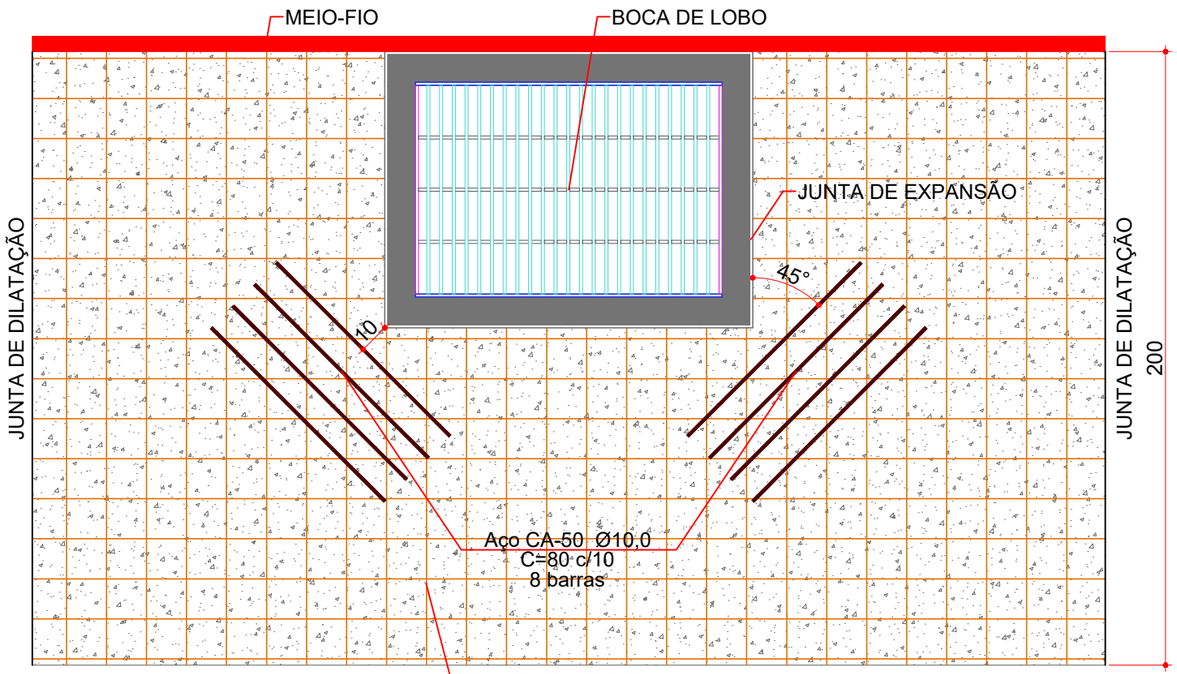


ARMADURA DE PROTEÇÃO BL
Escala: 1/20

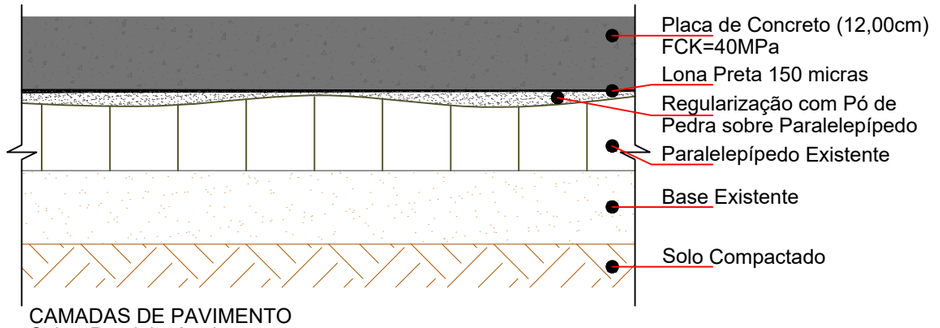

CAMADAS DE PAVIMENTO
Sobre Paralelepípedos
Escala: 1/10

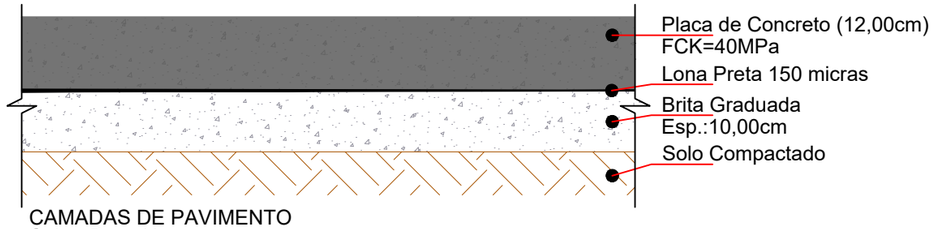


CAMADAS DE PAVIMENTO
Sobre Base Nova
Escala: 1/10

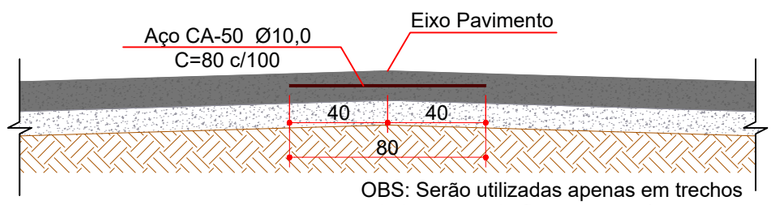

OBS: Serão utilizadas apenas em trechos
onde houver meio-fio a executar/recompor.

BARRA DE LIGAÇÃO NO EIXO
Escala: 1/25

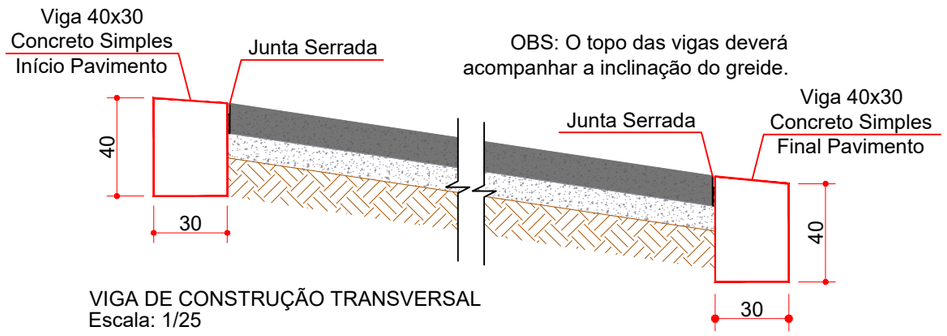

VIGA DE CONSTRUÇÃO TRANSVERSAL
Escala: 1/25

ammoc
Associação dos Municípios do Meio Oeste Catarinense

Projeto: Pavimentação em Concreto de Ruas
Centrais da Vila Kennedy

Responsável Técnico:
Ana Júlia U. de Carvalho - Eng. Civil - CREA-SC 105.295-8
André Brito Dotti - Eng. Civil - CREA-SC 162.237-5
André Felipe Kasteller - Eng. Civil - CREA-SC 201.019-5
Camila Zagonel - Eng. Civil - CREA-SC 112.963-0
Denir Narcizo Zulian - Eng. Civil - CREA-SC 50.805-8
Felipe L. Parisoto - Eng. Agrônomo - CREA-SC 183.059-9
Max Mooshammer - Eng. Civil - CREA-SC 139.164-0
Suellen Karine Cervelin - Eng. Civil - CREA-SC 166.933-0

Geométrico


GEO. 18/18


Assinatura Prefeito(a) Municipal

Assinatura Responsável Técnico

Desenho:	Data:	Revisão:	Escala:	Trecho:
Camila Zagonel	setembro de 2025	-	-	-

Rua Roberto Trompowski,68 - 2º andar / Tel: (49) 3522-2800 www.ammoc.org.br - e-mail: ammoc@ammoc.org.br - Joaçaba/SC

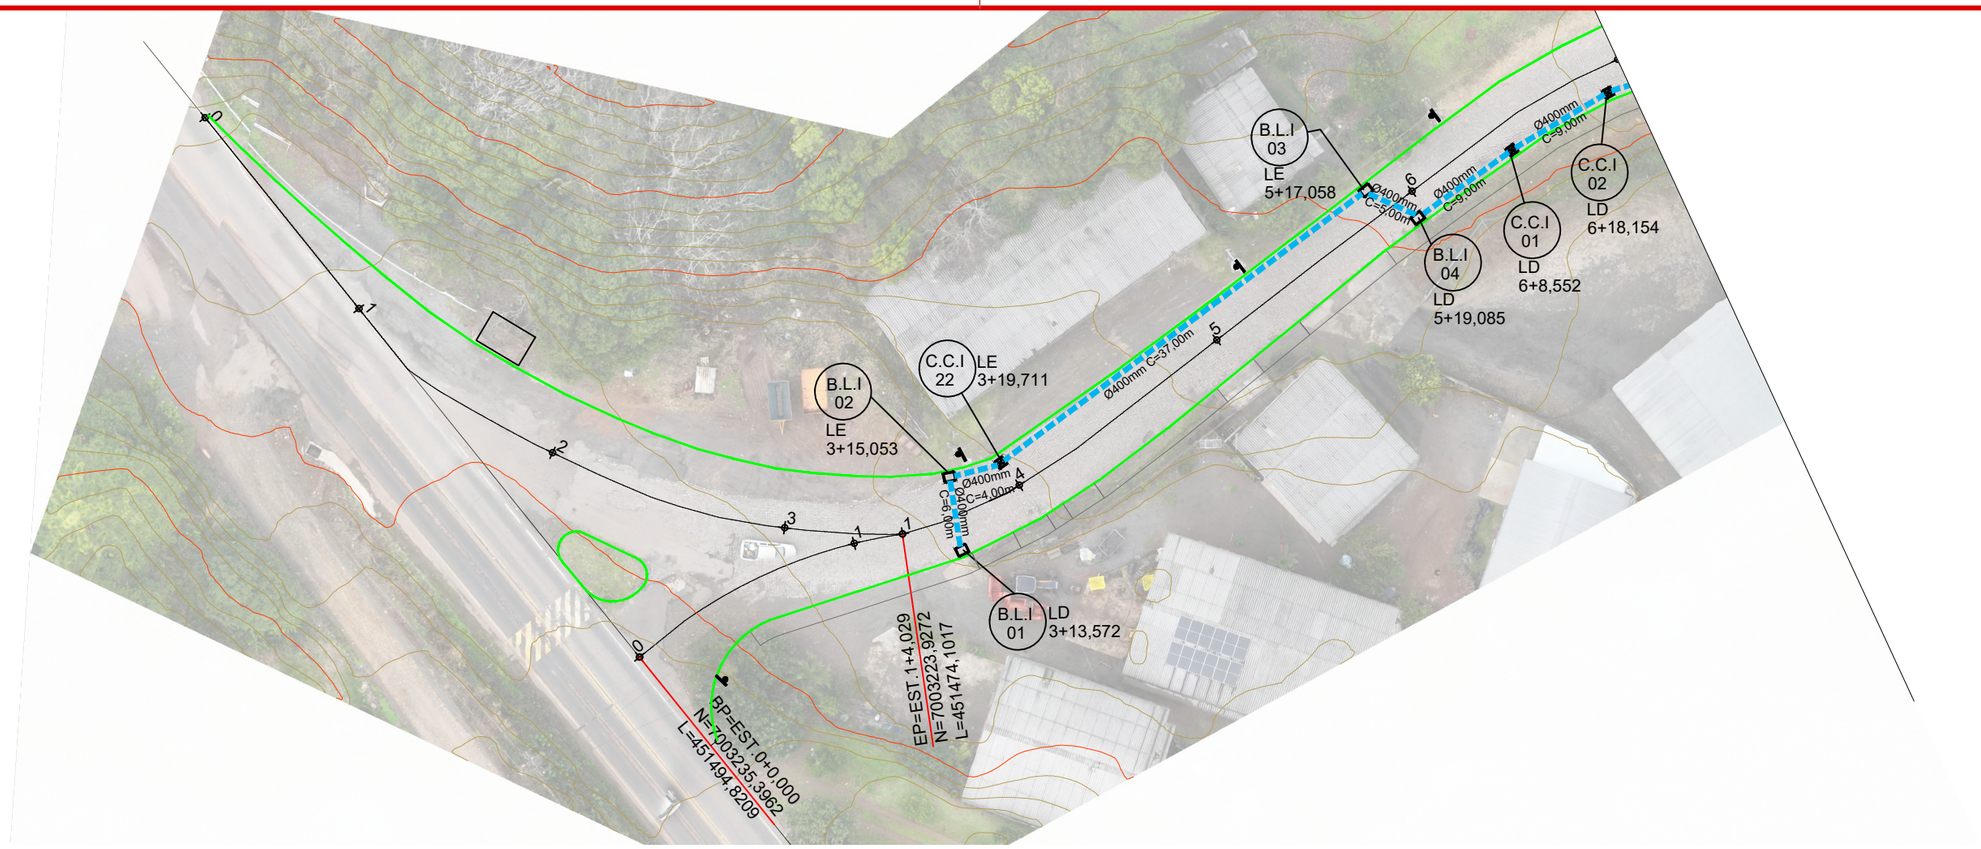

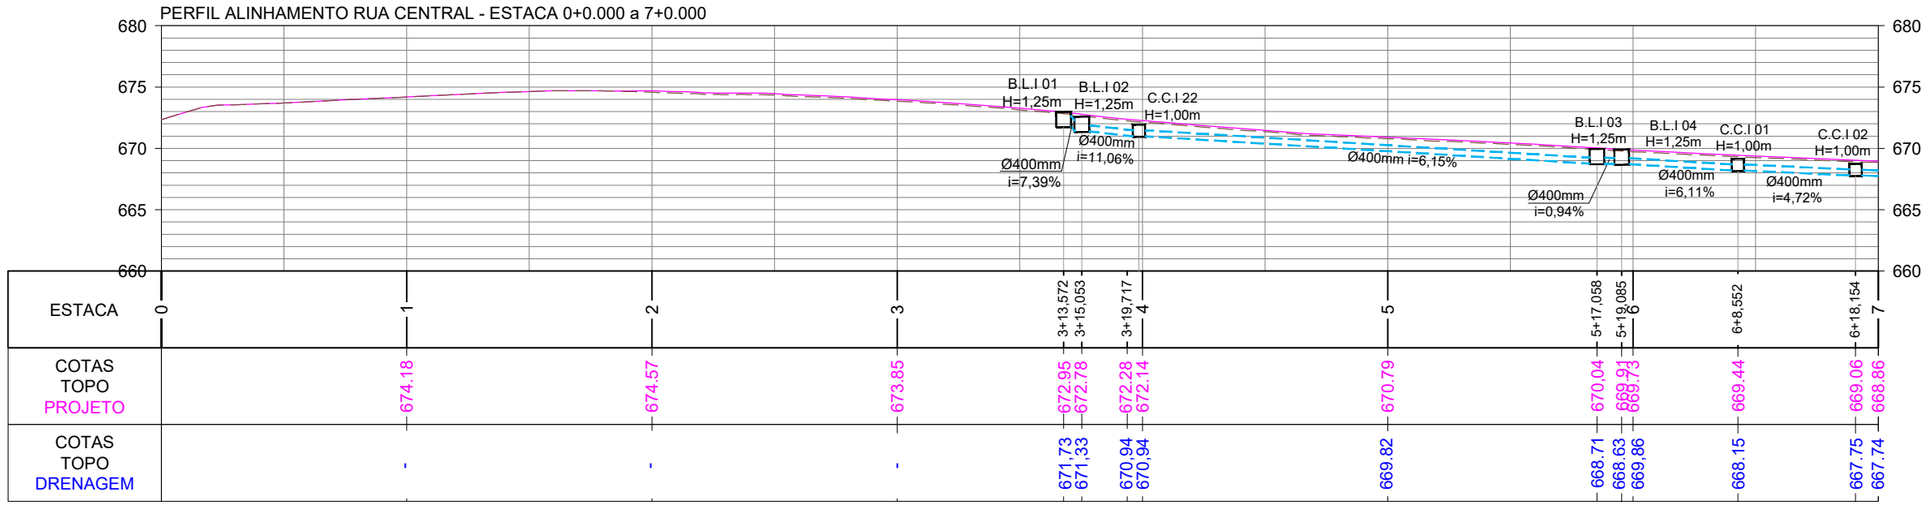

CONVENÇÕES

- Estaqueamento
- Meio-Fio
- Limites Pavimentação
- Edificação Existente
- Padrão Existente
- Poste Existente
- Boca de Lobo a Executar
- Dispositivo a Isolar
- B.S.T.C. a Executar
- Caixa Cega a Executar
- Tubo Ø400mm a Executar

ammoc
Associação dos Municípios do Meio Oeste Catarinense

Projeto: Pavimentação em Concreto de Ruas Centrais da Vila Kennedy

Responsável Técnico:
Ana Júlia U. de Carvalho - Eng. Civil - CREA-SC 105.295-8
André Brito Dotti - Eng. Civil - CREA-SC 162.237-5
André Felipe Kasteller - Eng. Civil - CREA-SC 201.019-5
Camila Zagonel - Eng. Civil - CREA-SC 112.963-0
Denir Narcizo Zulian - Eng. Civil - CREA-SC 50.805-8
Felipe L. Parisoto - Eng. Agrônomo - CREA-SC 183.059-9
Max Mooshammer - Eng. Civil - CREA-SC 139.164-0
Suellen Karine Cervelin - Eng. Civil - CREA-SC 166.933-0

Drenagem


DEN. 01/10


Assinatura Prefeito(a) Municipal

Assinatura Responsável Técnico

Desenho:	Data:	Revisão:	Escala:	Trecho:
Camila Zagonel	setembro/2025	-	1/500	0+0,000 - 7+0,000

Rua Roberto Trompowski,68 - 2º andar / Tel: (49) 3522-2800 www.ammoc.org.br - e-mail: ammoc@ammoc.org.br - Joaçaba/SC

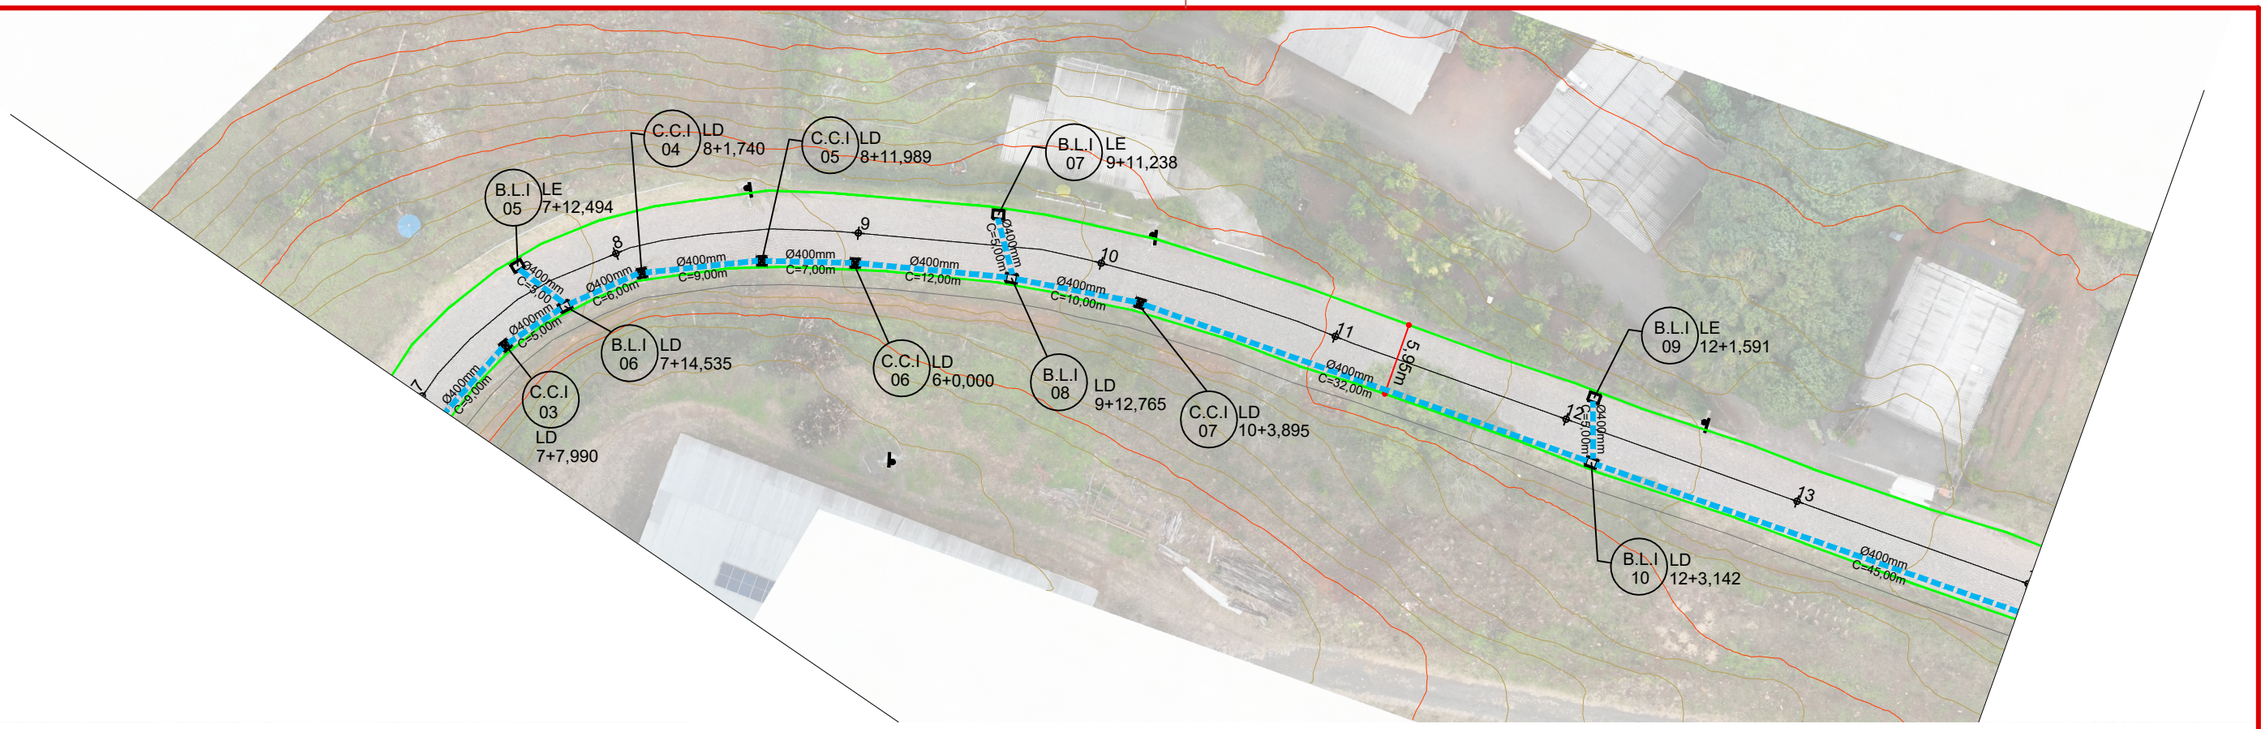

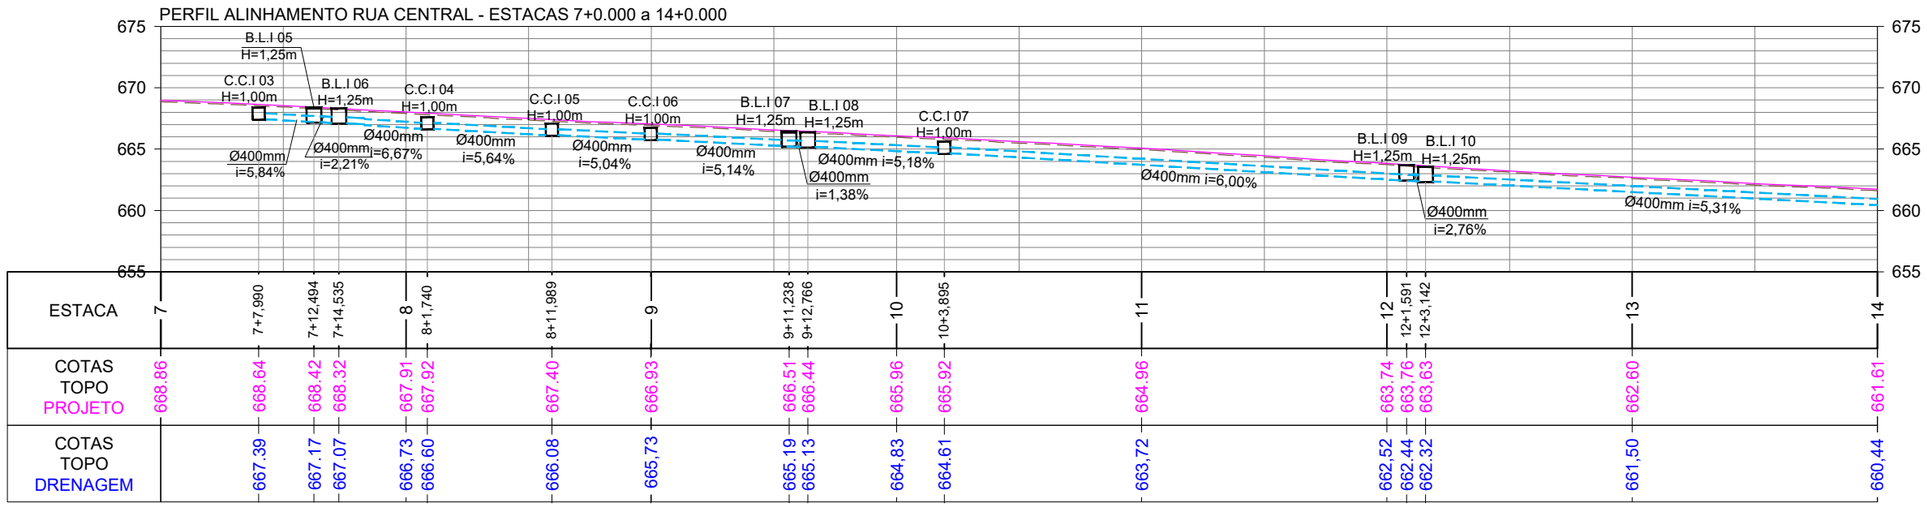

CONVENÇÕES

- Estaqueamento
- Meio-Fio
- Limites Pavimentação
- Edificação Existente
- Padrão Existente
- Poste Existente
- Boca de Lobo a Executar
- Dispositivo a Isolar
- B.S.T.C. a Executar
- Caixa Cega a Executar
- Tubo Ø400mm a Executar

ammoc
Associação dos Municípios do Meio Oeste Catarinense

Projeto: Pavimentação em Concreto de Ruas Centrais da Vila Kennedy

Responsável Técnico:
Ana Júlia U. de Carvalho - Eng. Civil - CREA-SC 105.295-8
André Brito Dotti - Eng. Civil - CREA-SC 162.237-5
André Felipe Kasteller - Eng. Civil - CREA-SC 201.019-5
Camila Zagonel - Eng. Civil - CREA-SC 112.963-0
Denir Narcizo Zulian - Eng. Civil - CREA-SC 50.805-8
Felipe L. Parisoto - Eng. Agrônomo - CREA-SC 183.059-9
Max Mooshammer - Eng. Civil - CREA-SC 139.164-0
Suellen Karine Cervelin - Eng. Civil - CREA-SC 166.933-0

Drenagem


DEN. 02/10


Assinatura Prefeito(a) Municipal

Assinatura Responsável Técnico

Desenho:	Data:	Revisão:	Escala:	Trecho:
Camila Zagonel	setembro/2025	-	1/500	7+0,000 - 14+0,000

Rua Roberto Trompowski,68 - 2º andar / Tel: (49) 3522-2800 www.ammoc.org.br - e-mail: ammoc@ammoc.org.br - Joaçaba/SC

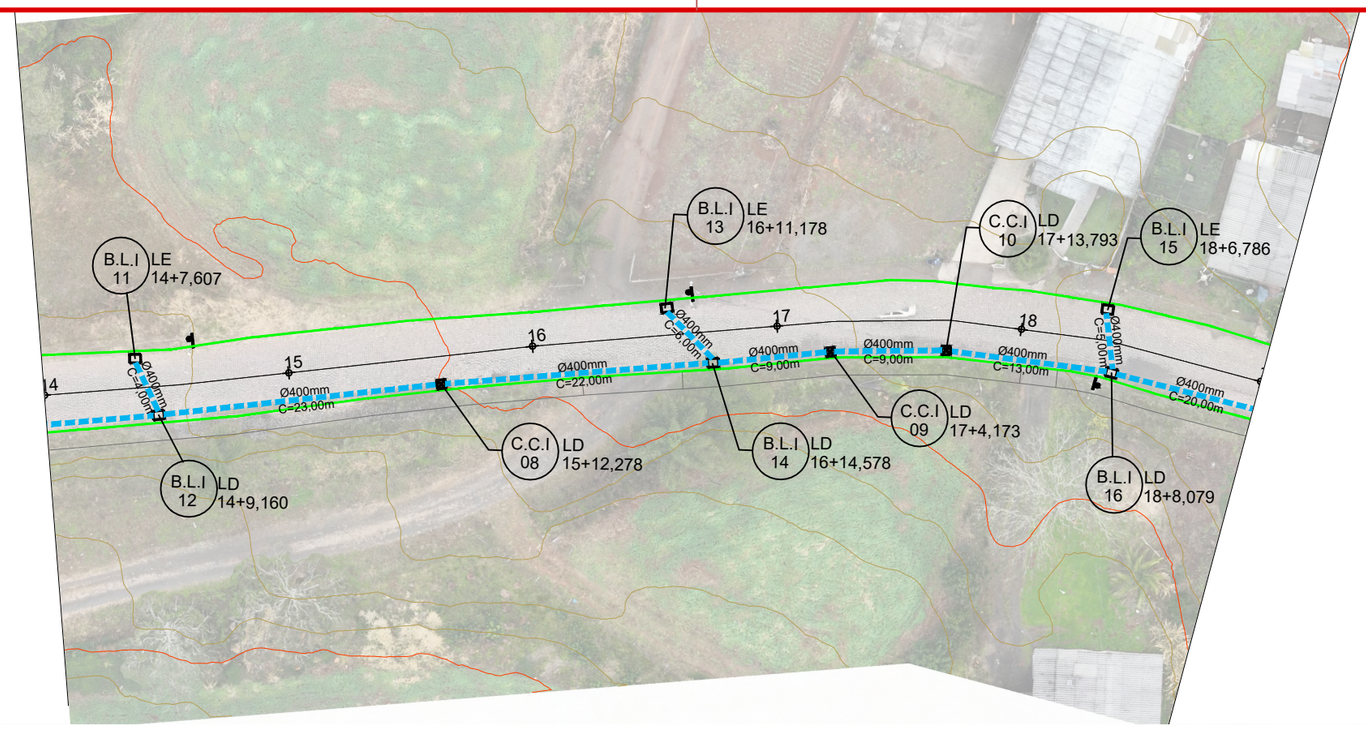

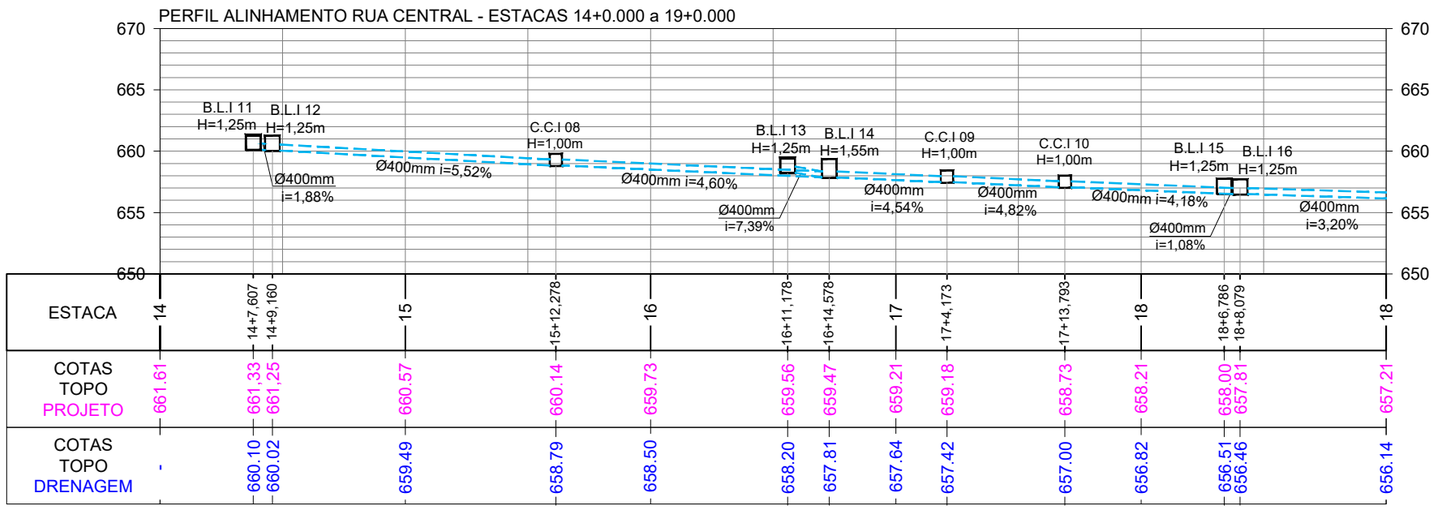

CONVENÇÕES

- Estaqueamento
- Meio-Fio
- Limites Pavimentação
- Edificação Existente
- Padrão Existente
- Poste Existente
- Boca de Lobo a Executar
- Dispositivo a Isolar
- B.S.T.C. a Executar
- Caixa Cega a Executar
- Tubo Ø400mm a Executar

ammoc
Associação dos Municípios do Meio Oeste Catarinense

Projeto: Pavimentação em Concreto de Ruas Centrais da Vila Kennedy

Responsável Técnico:
Ana Júlia U. de Carvalho - Eng. Civil - CREA-SC 105.295-8
André Brito Dotti - Eng. Civil - CREA-SC 162.237-5
André Felipe Kasteller - Eng. Civil - CREA-SC 201.019-5
Camila Zagonel - Eng. Civil - CREA-SC 112.963-0
Denir Narcizo Zulian - Eng. Civil - CREA-SC 50.805-8
Felipe L. Parisoto - Eng. Agrônomo - CREA-SC 183.059-9
Max Mooshammer - Eng. Civil - CREA-SC 139.164-0
Suellen Karine Cervelin - Eng. Civil - CREA-SC 166.933-0

Drenagem


DEN. 03/10


Assinatura Prefeito(a) Municipal

Assinatura Responsável Técnico

Desenho:	Data:	Revisão:	Escala:	Trecho:
Camila Zagonel	setembro/2025	-	1/500	14+0,000 - 21+0,000

Rua Roberto Trompowski,68 - 2º andar / Tel: (49) 3522-2800 www.ammoc.org.br - e-mail: ammoc@ammoc.org.br - Joaçaba/SC

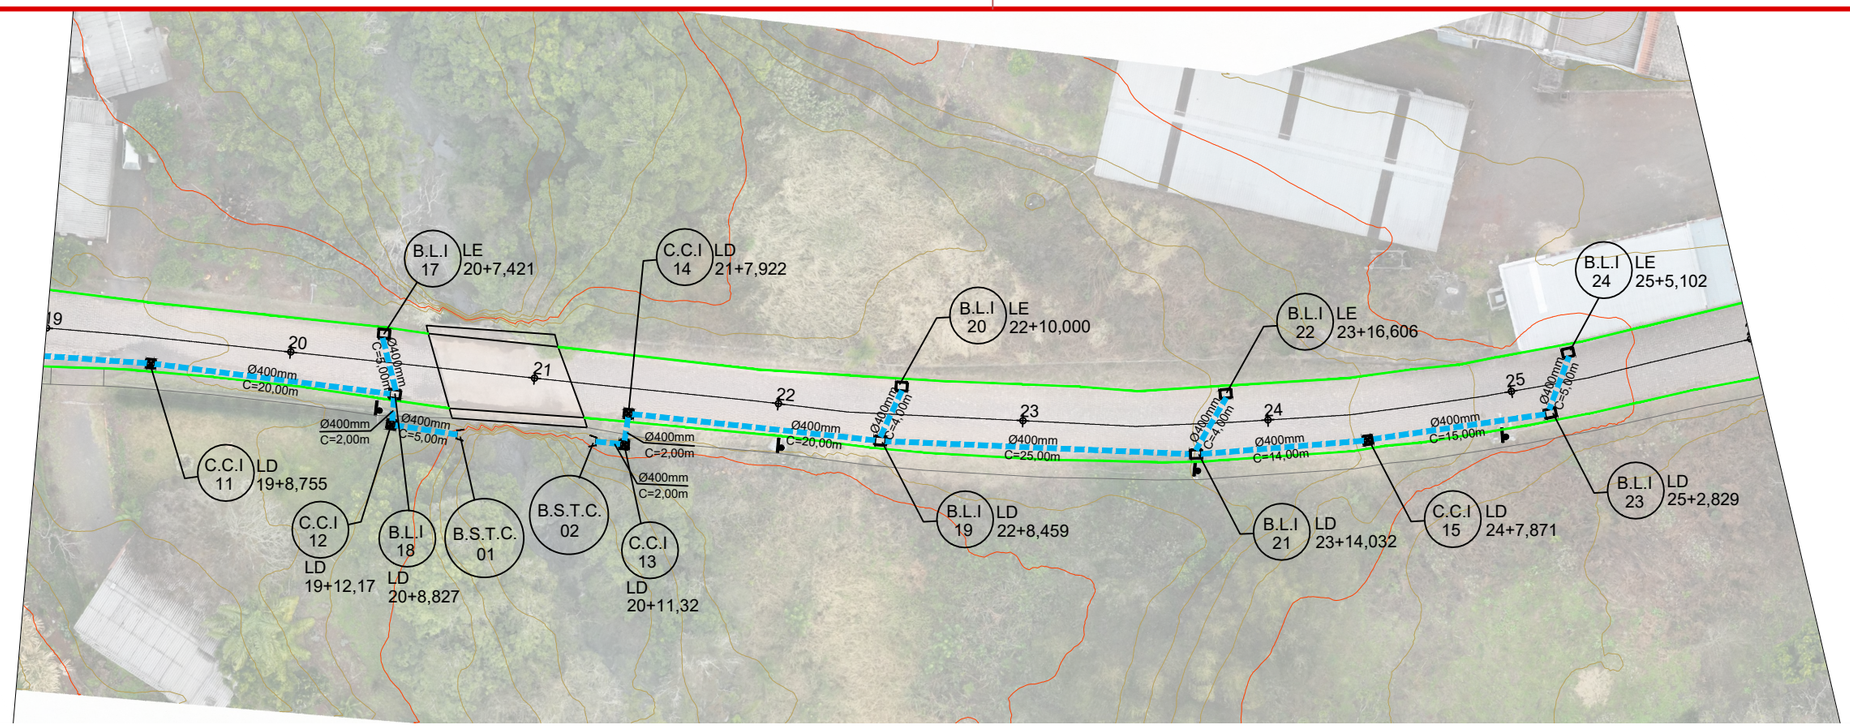

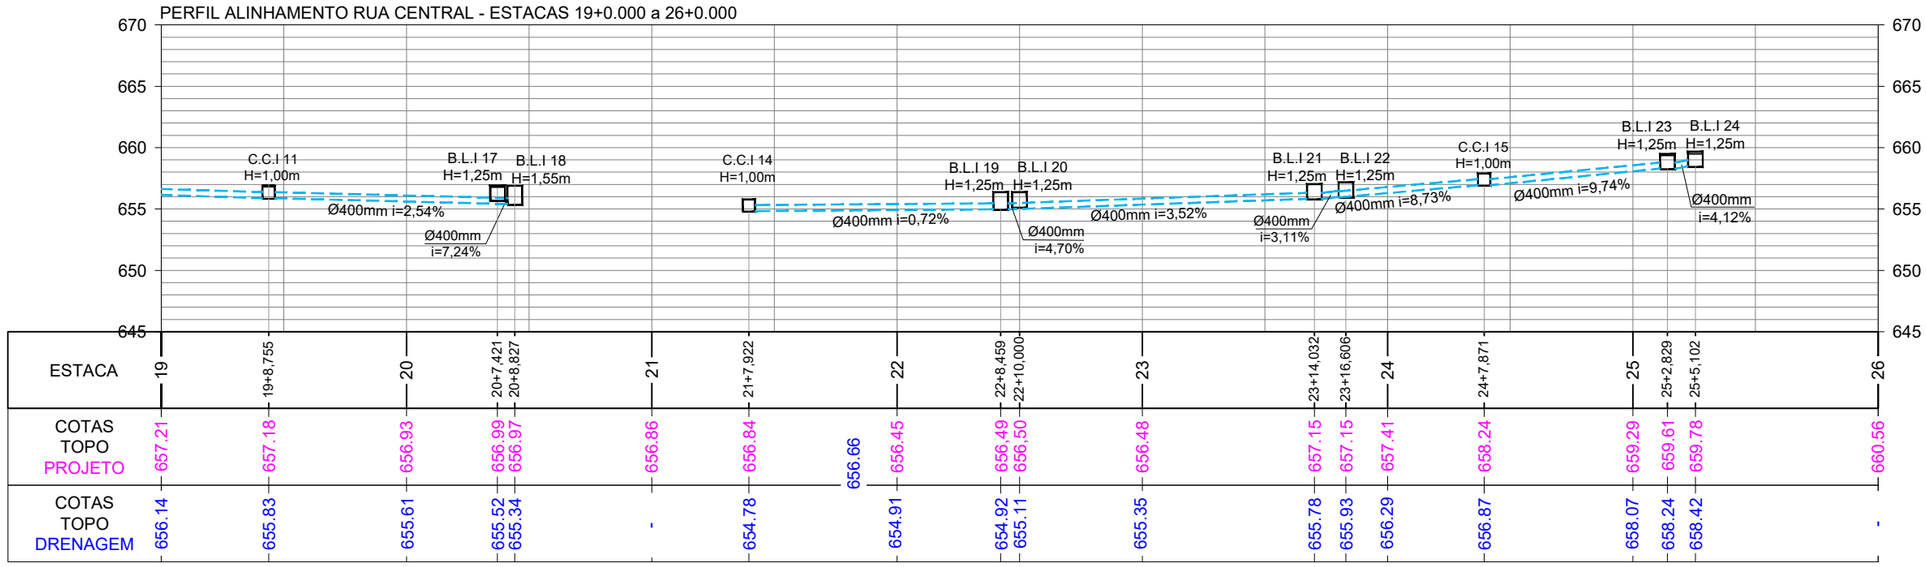

CONVENÇÕES

- Estaqueamento
- Meio-Fio
- Limites Pavimentação
- Edificação Existente
- Padrão Existente
- Poste Existente
- Boca de Lobo a Executar
- Dispositivo a Isolar
- B.S.T.C. a Executar
- Caixa Cega a Executar
- Tubo Ø400mm a Executar

ammoc
Associação dos Municípios do Meio Oeste Catarinense

Projeto: Pavimentação em Concreto de Ruas Centrais da Vila Kennedy

Responsável Técnico:
Ana Júlia U. de Carvalho - Eng. Civil - CREA-SC 105.295-8
André Brito Dotti - Eng. Civil - CREA-SC 162.237-5
André Felipe Kasteller - Eng. Civil - CREA-SC 201.019-5
Camila Zagonel - Eng. Civil - CREA-SC 112.963-0
Denir Narcizo Zulian - Eng. Civil - CREA-SC 50.805-8
Felipe L. Parisoto - Eng. Agrônomo - CREA-SC 183.059-9
Max Mooshammer - Eng. Civil - CREA-SC 139.164-0
Suellen Karine Cervelin - Eng. Civil - CREA-SC 166.933-0

Drenagem


DEN. 04/10


Assinatura Prefeito(a) Municipal

Assinatura Responsável Técnico

Desenho:	Data:	Revisão:	Escala:	Trecho:
Camila Zagonel	setembro/2025	-	1/500	21+0,000 - 26+0,000

Rua Roberto Trompowski,68 - 2° andar / Tel: (49) 3522-2800 www.ammoc.org.br - e-mail: ammoc@ammoc.org.br - Joaçaba/SC

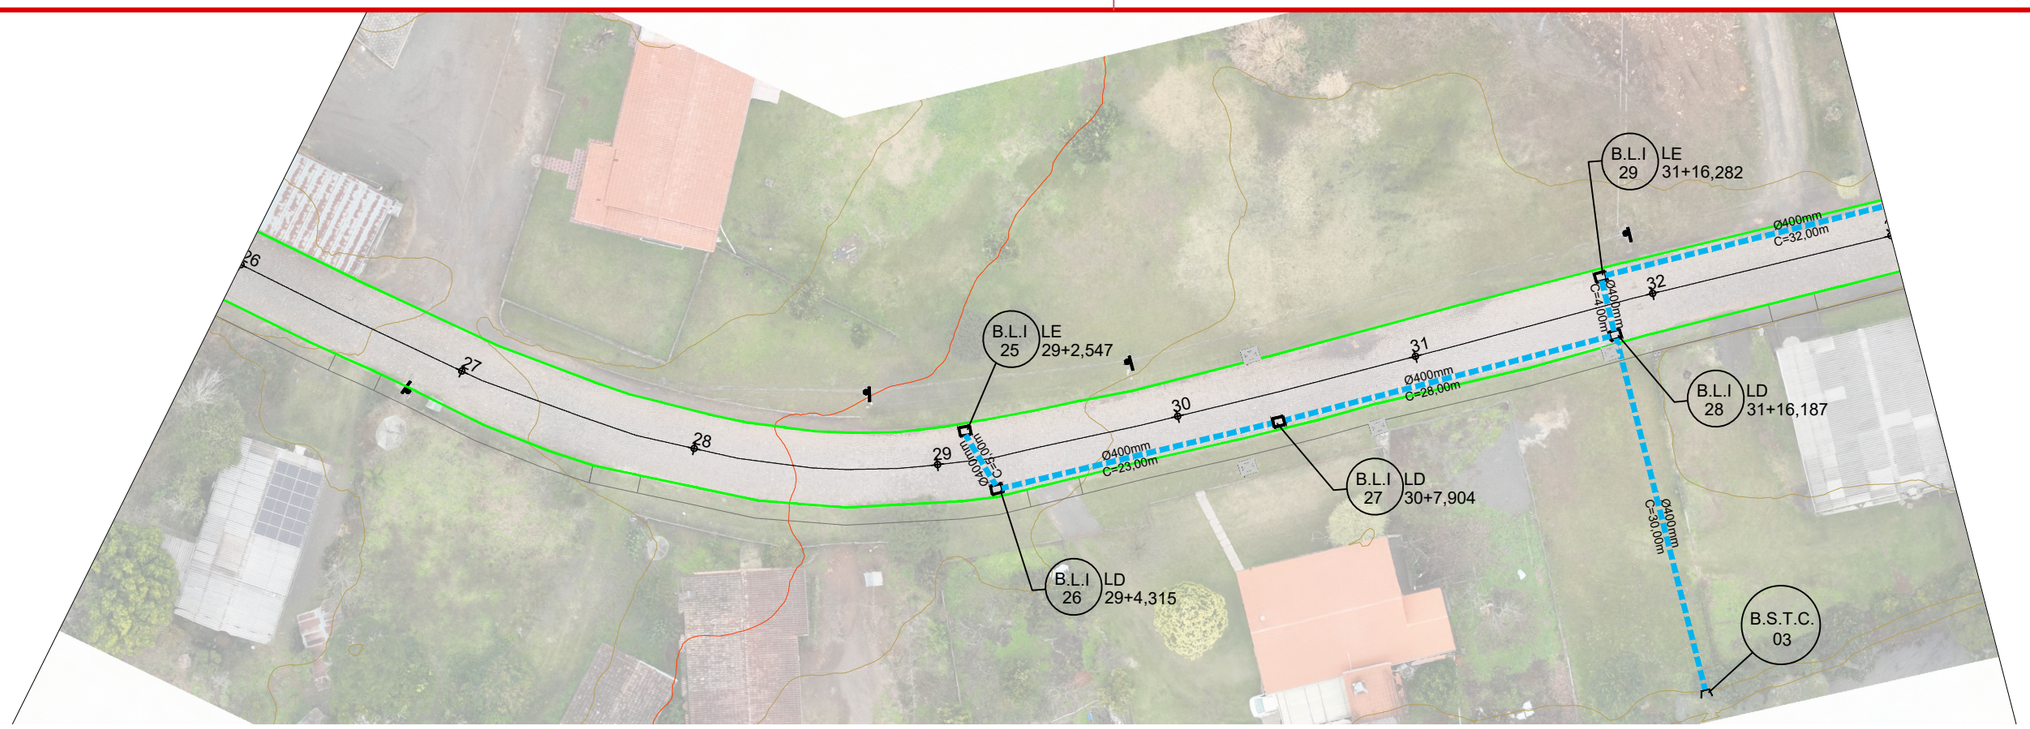

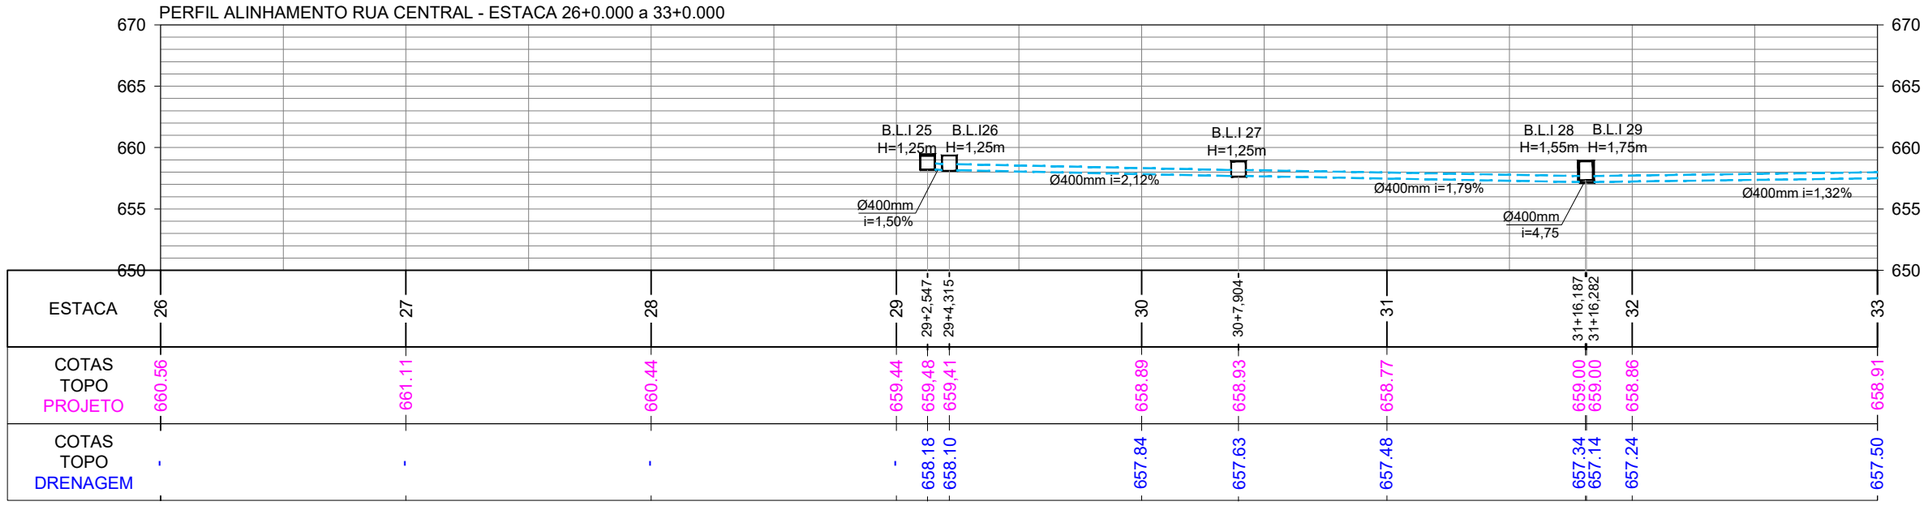

CONVENÇÕES

- Estaqueamento
- Meio-Fio
- Limites Pavimentação
- Edificação Existente
- Padrão Existente
- Poste Existente
- Boca de Lobo a Executar
- Dispositivo a Isolar
- B.S.T.C. a Executar
- Caixa Cega a Executar
- Tubo Ø400mm a Executar

ammoc
Associação dos Municípios do Meio Oeste Catarinense

Projeto: Pavimentação em Concreto de Ruas Centrais da Vila Kennedy

Responsável Técnico:
Ana Júlia U. de Carvalho - Eng. Civil - CREA-SC 105.295-8
André Brito Dotti - Eng. Civil - CREA-SC 162.237-5
André Felipe Kasteller - Eng. Civil - CREA-SC 201.019-5
Camila Zagonel - Eng. Civil - CREA-SC 112.963-0
Denir Narcizo Zulian - Eng. Civil - CREA-SC 50.805-8
Felipe L. Parisoto - Eng. Agrônomo - CREA-SC 183.059-9
Max Mooshammer - Eng. Civil - CREA-SC 139.164-0
Suellen Karine Cervelin - Eng. Civil - CREA-SC 166.933-0

Drenagem


DEN. 05/10


Assinatura Prefeito(a) Municipal

Assinatura Responsável Técnico

Desenho:	Data:	Revisão:	Escala:	Trecho:
Camila Zagonel	setembro/2025	-	1/500	26+0,000 - 33+0,000

Rua Roberto Trompowski,68 - 2º andar / Tel: (49) 3522-2800 www.ammoc.org.br - e-mail: ammoc@ammoc.org.br - Joaçaba/SC

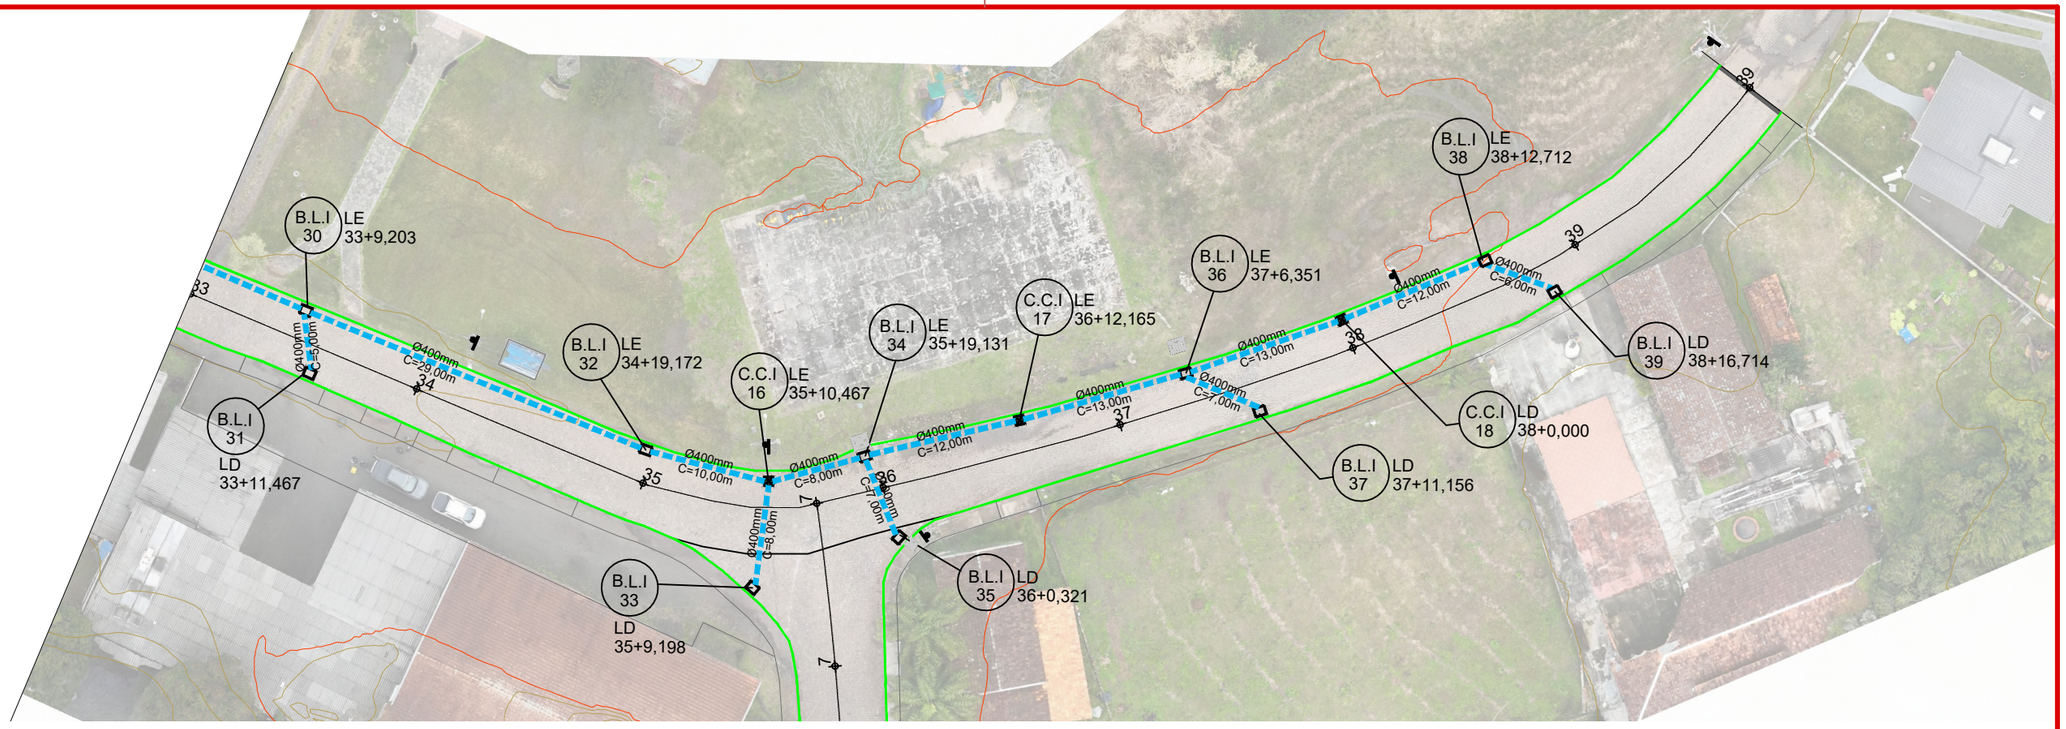

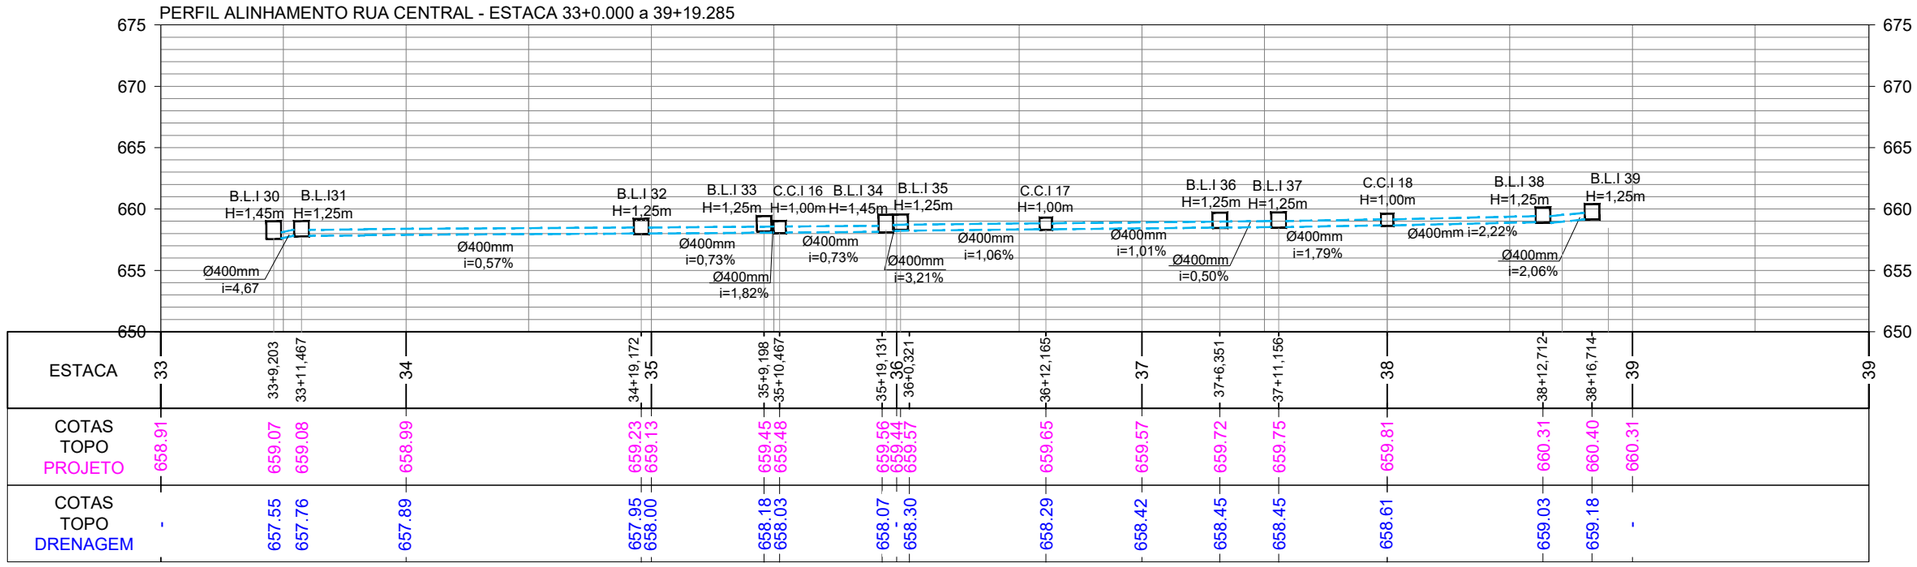

CONVENÇÕES

- Estaqueamento
- Meio-Fio
- Limites Pavimentação
- Edificação Existente
- Padrão Existente
- Poste Existente
- Boca de Lobo a Executar
- Dispositivo a Isolar
- B.S.T.C. a Executar
- Caixa Cega a Executar
- Tubo Ø400mm a Executar

ammoc
Associação dos Municípios do Meio Oeste Catarinense

Projeto: Pavimentação em Concreto de Ruas Centrais da Vila Kennedy

Drenagem

DEN. 06/10


Responsável Técnico:
Ana Júlia U. de Carvalho - Eng. Civil - CREA-SC 105.295-8
André Brito Dotti - Eng. Civil - CREA-SC 162.237-5
André Felipe Kasteller - Eng. Civil - CREA-SC 201.019-5
Camila Zagonel - Eng. Civil - CREA-SC 112.963-0
Denir Narcizo Zulian - Eng. Civil - CREA-SC 50.805-8
Felipe L. Parisoto - Eng. Agrônomo - CREA-SC 183.059-9
Max Mooshammer - Eng. Civil - CREA-SC 139.164-0
Suellen Karine Cervelin - Eng. Civil - CREA-SC 166.933-0


Assinatura Prefeito(a) Municipal

Assinatura Responsável Técnico

Desenho:	Data:	Revisão:	Escala:	Trecho:
Camila Zagonel	setembro/2025	-	1/500	33+0,000 - 39+2,678

Rua Roberto Trompowski,68 - 2° andar / Tel: (49) 3522-2800 www.ammoc.org.br - e-mail: ammoc@ammoc.org.br - Joaçaba/SC

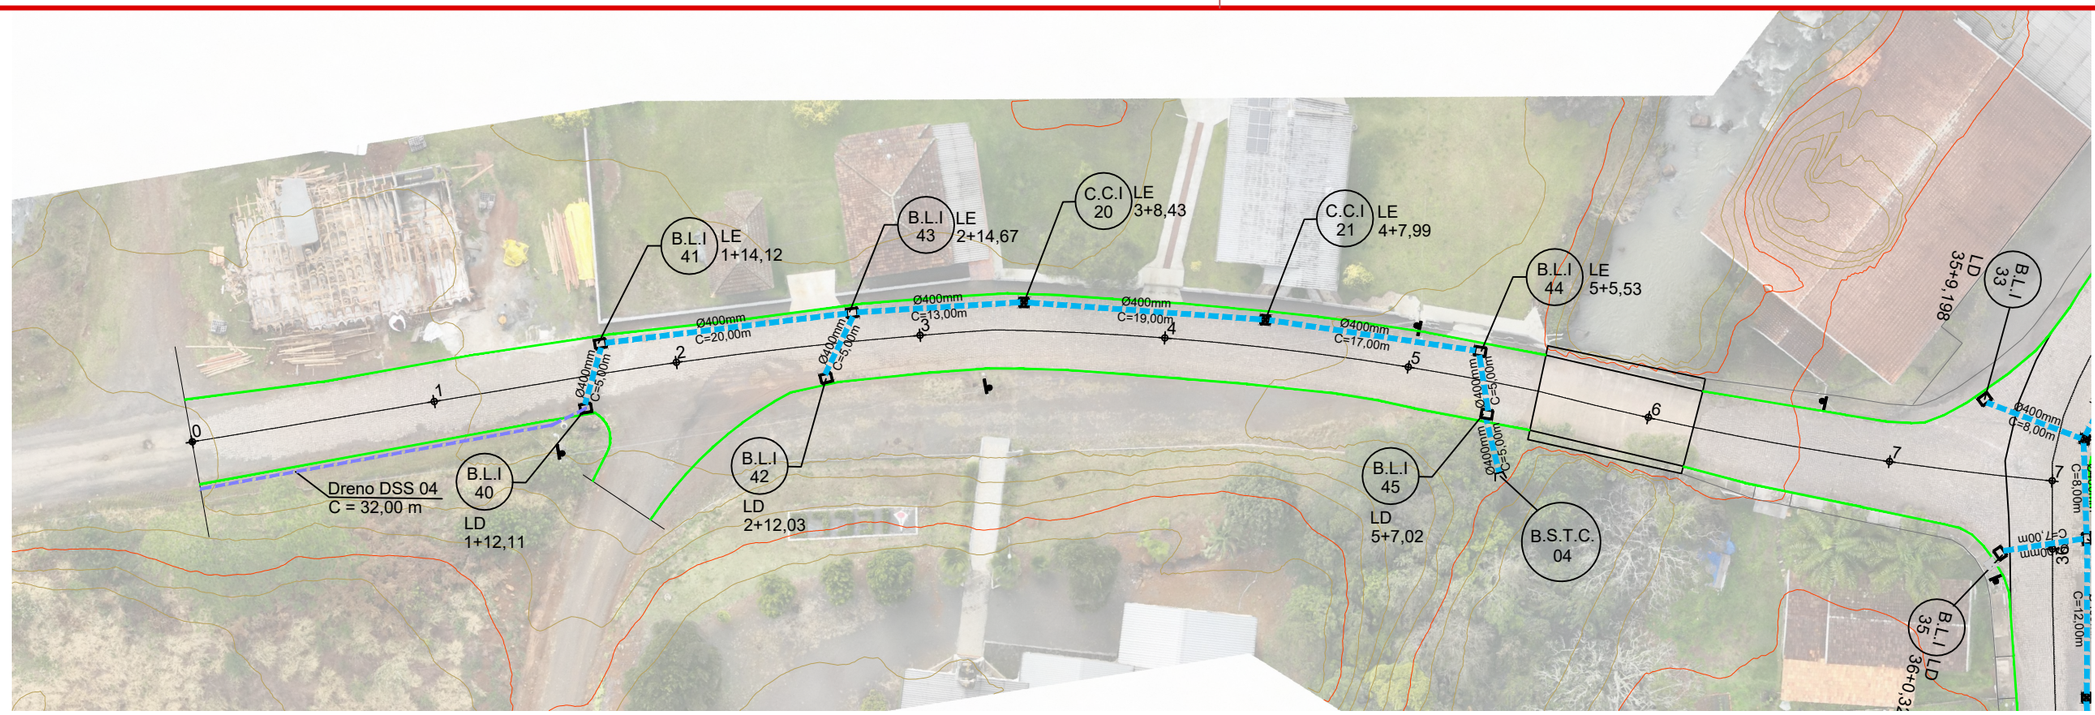

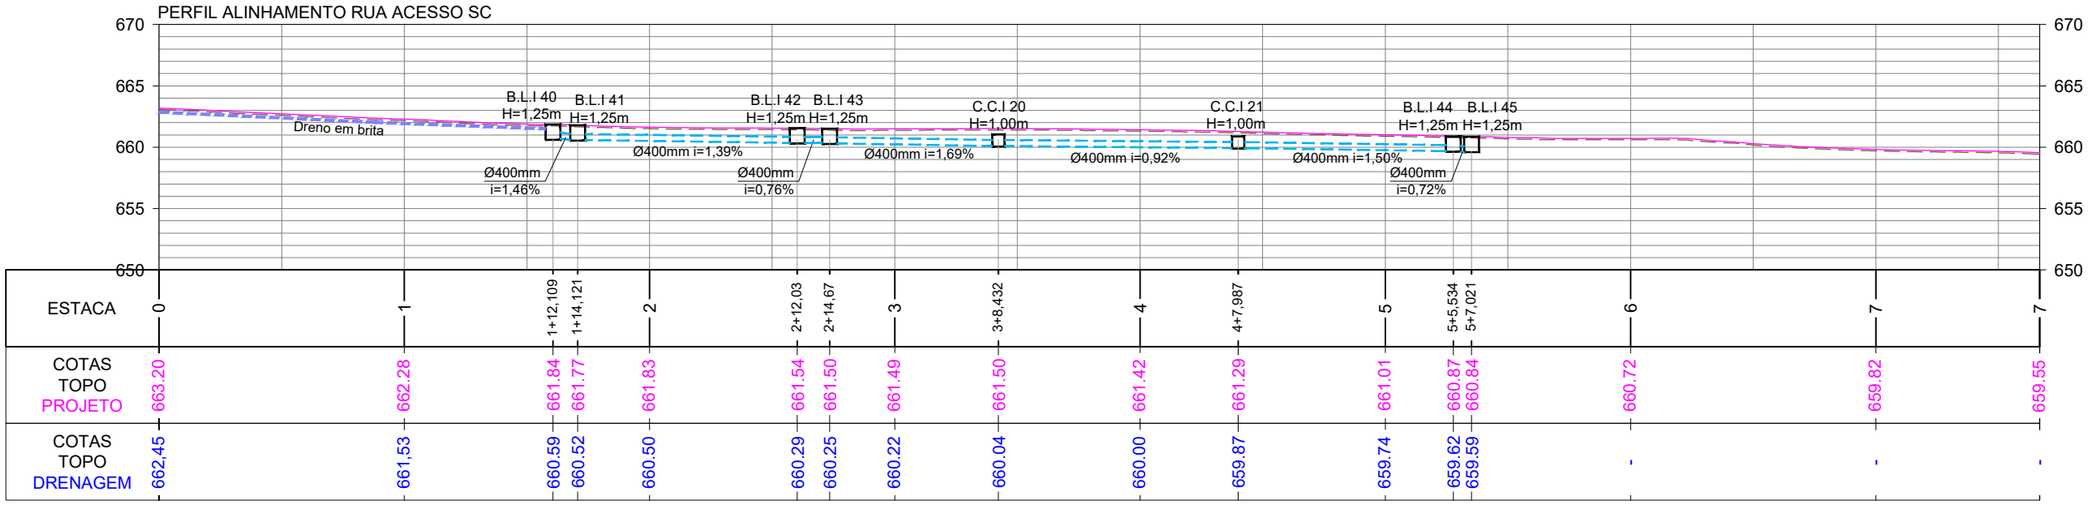

CONVENÇÕES

- Estaqueamento
- Meio-Fio
- Limites Pavimentação
- Edificação Existente
- Padrão Existente
- Poste Existente
- Boca de Lobo a Executar
- Dispositivo a Isolar
- B.S.T.C. a Executar
- Caixa Cega a Executar
- Tubo Ø400mm a Executar

ammoc
Associação dos Municípios do Meio Oeste Catarinense

Projeto: Pavimentação em Concreto de Ruas Centrais da Vila Kennedy

Responsável Técnico:
Ana Júlia U. de Carvalho - Eng. Civil - CREA-SC 105.295-8
André Brito Dotti - Eng. Civil - CREA-SC 162.237-5
André Felipe Kasteller - Eng. Civil - CREA-SC 201.019-5
Camila Zagonel - Eng. Civil - CREA-SC 112.963-0
Denir Narcizo Zulian - Eng. Civil - CREA-SC 50.805-8
Felipe L. Parisoto - Eng. Agrônomo - CREA-SC 183.059-9
Max Mooshammer - Eng. Civil - CREA-SC 139.164-0
Suellen Karine Cervelin - Eng. Civil - CREA-SC 166.933-0

Drenagem


DEN. 07/10

Assinatura Prefeito(a) Municipal


Assinatura Responsável Técnico

Desenho:	Data:	Revisão:	Escala:	Trecho:
Camila Zagonel	setembro/2025	-	1/500	0+0,000 - 7+13,362


Rua Roberto Trompowski,68 - 2º andar / Tel: (49) 3522-2800 www.ammoc.org.br - e-mail: ammoc@ammoc.org.br - Joaçaba/SC

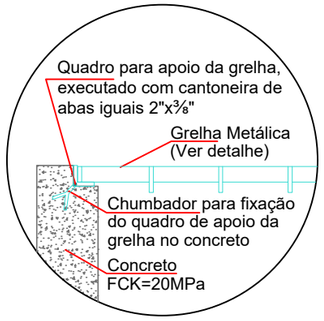


APOIO DA GRELHA
Escala: 1/15

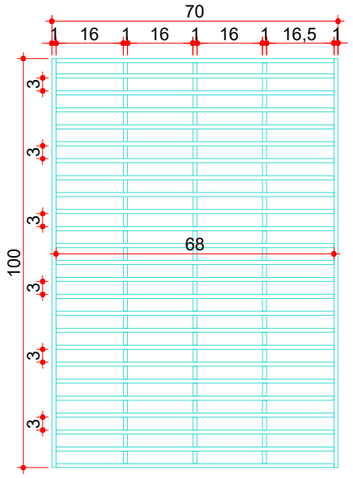

GRELHA METÁLICA
Escala: 1/15

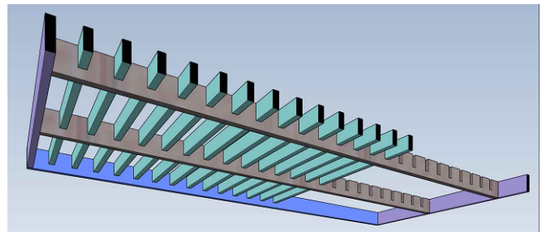

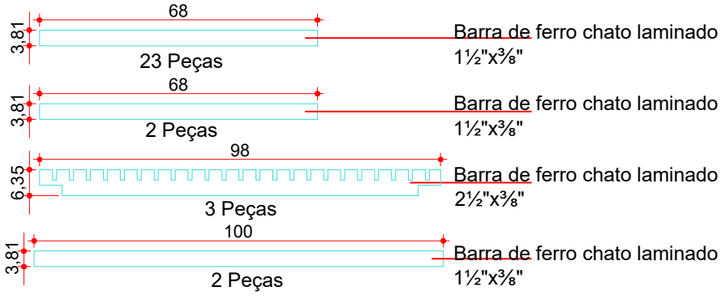


Consumos médios [3]				
Dispositivo	Lastro brita nº2 (m³/un)	Fôrma (m²/un)	Tela Q196 (kg/un)	Concreto FCK=20 MPa (m³/un)
BL 01	0,1080	7,7646	-	0,6609

Resumo de Aço	Dispositivo	Ø (mm)	Comprimento (cm)	Peso Total (kg/un)
	BL 01	6,3	5398	13,20


Quadro de Armaduras							
Dispositivo	Posição	Ø (mm)	Quantidade (un)	Espaçamento (cm)	Comp. Unitário (cm)	Comp. Total (cm)	Peso Total (kg)
BL 01	N1	6,3	16	15	VAR	1824	4,46
	N2	6,3	16	15	VAR	1092	2,67
	N3	6,3	24	15	VAR	2482	6,07

Notas:
1 - Dimensões conforme unidades indicadas;
2 - As bocas de lobo devem atender aos requisitos da norma DNIT 026-ES;
3 - Os consumos médios indicados correspondem aos quantitativos efetivos segundo a geometria do dispositivo;
4 - Concreto FCK≥20MPa e cobrimento mínimo das armaduras de 3,0cm.


BOCA DE LOBO (BL 01) Ø400mm

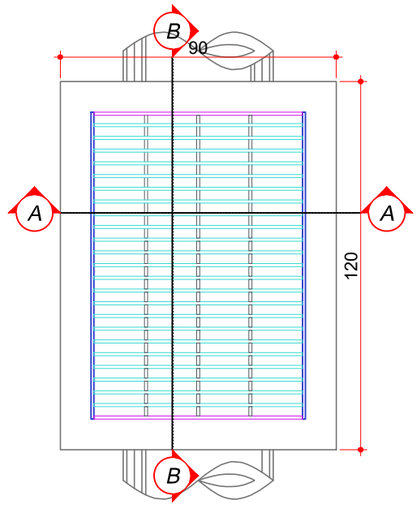

PLANTA BAIXA
Escala: 1/20

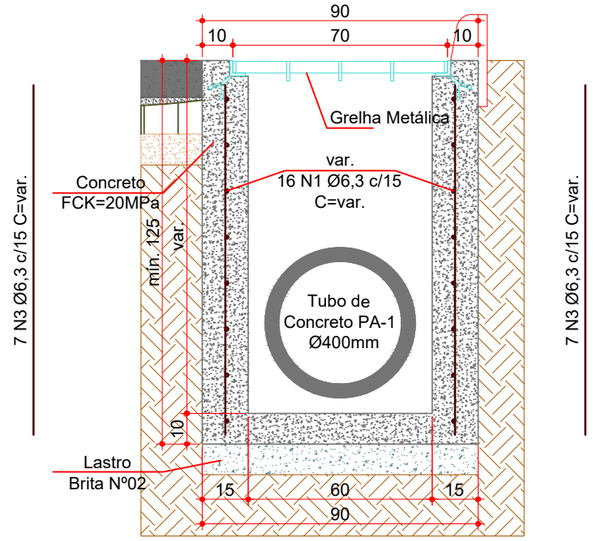

CORTE AA
Escala: 1/20

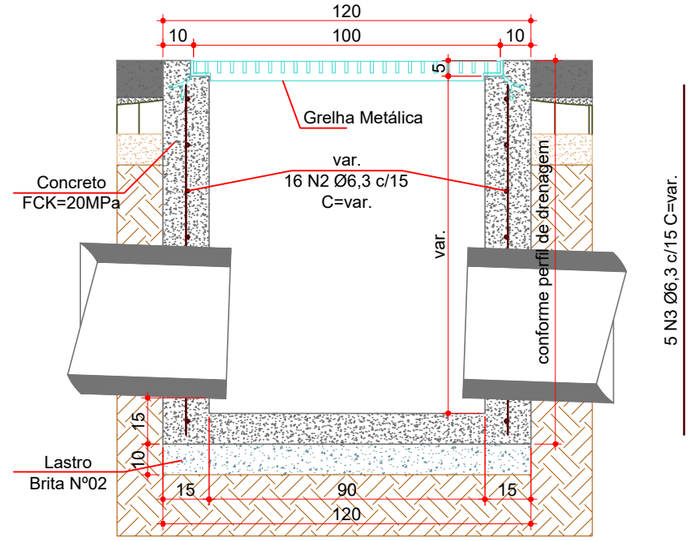

CORTE BB
Escala: 1/20

ESTACA	0+0,000		39+19,285	
QUANTITATIVOS DRENAGEM RUA CENTRAL	TRECHO		ACUMUL.	
	Quant.	Un.	Quant.	Un.
TUBO DE CONCRETO Ø400mm	673,00	m	673,00	m
BOCA DE LOBO G.M. Ø400mm (BL 01)	39,00	Un.	39,00	Un.
CAIXA CEGA Ø400mm (CC 01)	17,00	Un.	17,00	Un.
BOCA DE BSTC Ø400mm	3,00	Un.	3,00	Un.
ESCAVAÇÃO DE VALA	554,28	m3	554,28	m3
REATERRO DE VALA (BRITA Nº 2)	427,89	m3	427,89	m3
DRENO SUBSUPERFICIAL Ø170mm (DSS 04)	32,00	m	32,00	m
PARALELEPÍPEDO A REMOVER	59,12	m2	59,12	m2

ESTACA	0+0,000		7+13,362	
QUANTITATIVOS DRENAGEM ACESSO SC	TRECHO		ACUMUL.	
	Quant.	Un.	Quant.	Un.
TUBO DE CONCRETO Ø400mm	89,00	m	89,00	m
BOCA DE LOBO G.M. Ø400mm (BL 01)	6,00	m	6,00	m
CAIXA CEGA Ø400mm (CC 01)	2,00	m	2,00	m
BOCA DE BSTC Ø400mm	1,00	Un.	1,00	Un.
ESCAVAÇÃO DE VALA	73,49	Un.	627,74	Un.
REATERRO DE VALA (BRITA Nº 2)	56,14	m3	56,14	m3
PARALELEPÍPEDO A REMOVER	8,48	m2	8,48	m2

ammoc
Associação dos Municípios do Meio Oeste Catarinense

Projeto: Pavimentação em Concreto de Ruas Centrais da Vila Kennedy

Responsável Técnico:
Ana Júlia U. de Carvalho - Eng. Civil - CREA-SC 105.295-8
André Brito Dotti - Eng. Civil - CREA-SC 162.237-5
André Felipe Kasteller - Eng. Civil - CREA-SC 201.019-5
Camila Zagonel - Eng. Civil - CREA-SC 112.963-0
Denir Narcizo Zulian - Eng. Civil - CREA-SC 50.805-8
Felipe L. Parisoto - Eng. Agrônomo - CREA-SC 183.059-9
Max Mooshammer - Eng. Civil - CREA-SC 139.164-0
Suellen Karine Cervelin - Eng. Civil - CREA-SC 166.933-0


Drenagem

DEN. 08/10


Assinatura Prefeito(a) Municipal | Assinatura Responsável Técnico

Desenho: Camila Zagonel | Data: setembro de 2025 | Revisão: - | Escala: - | Trecho: -

CAIXA CEGA (CC 01) Ø400mm

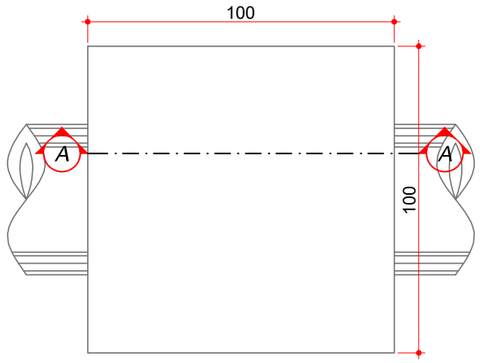


PLANTA BAIXA
Escala: 1/20

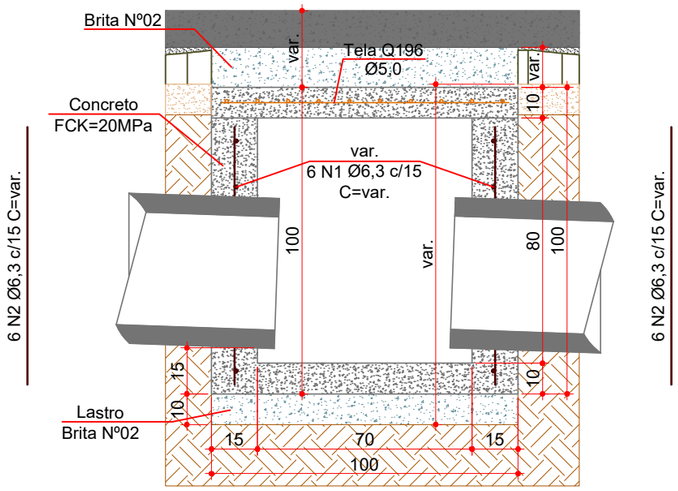


CORTE AA
Escala: 1/20


Consumos médios [3]					
Dispositivo	Lastro brita nº2 (m³/un)	Fôrma (m²/un)	Tela Q196 (m²/un)	Concreto FCK=20 MPa (m³/un)	Aço CA-50 Ø6,3 mm (kg/un)
CC 01	0,1000	5,5446	0,8836	0,5491	3,7000

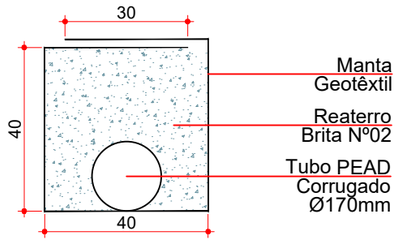

DRENO SUBSUPERFICIAL - DSS04
Escala: 1/15

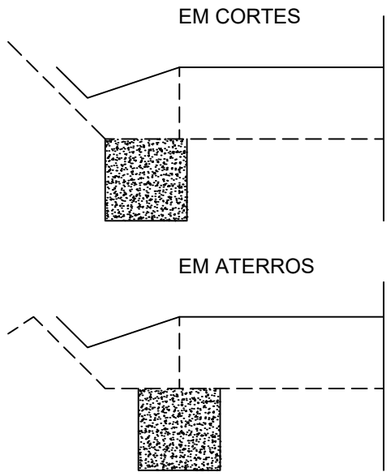

Consumos médios					
Dispositivo	Escavação (m³/m)	Manta Geotêxtil (m²/m)	Brita nº2 (m²/m)	Areia (m³/m)	Tubo PEAD Ø170mm (m/m)
DSS 04	0,16	2,15	0,16	-	1,00

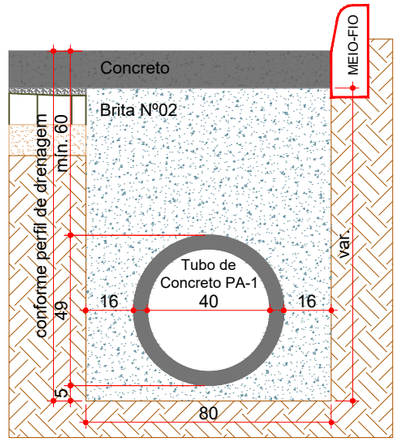

REATERRO DE VALA (Ø400mm)
Escala: 1/20

ammoc
Associação dos Municípios do Meio Oeste Catarinense

Projeto: Pavimentação em Concreto de Ruas Centrais da Vila Kennedy

Responsável Técnico:
Ana Júlia U. de Carvalho - Eng. Civil - CREA-SC 105.295-8
André Brito Dotti - Eng. Civil - CREA-SC 162.237-5
André Felipe Kasteller - Eng. Civil - CREA-SC 201.019-5
Camila Zagonel - Eng. Civil - CREA-SC 112.963-0
Denir Narcizo Zulian - Eng. Civil - CREA-SC 50.805-8
Felipe L. Parisoto - Eng. Agrônomo - CREA-SC 183.059-9
Max Mooshammer - Eng. Civil - CREA-SC 139.164-0
Suellen Karine Cervelin - Eng. Civil - CREA-SC 166.933-0

Drenagem


DEN. 09/10

Assinatura Prefeito(a) Municipal | Assinatura Responsável Técnico


Desenho:	Data:	Revisão:	Escala:	Trecho:
Camila Zagonel	setembro de 2025	-	-	-

Rua Roberto Trompowski,68 - 2º andar / Tel: (49) 3522-2800 www.ammoc.org.br - e-mail: ammoc@ammoc.org.br - Joaçaba/SC


BOCA DE BSTC D=0,40M - ESCONSIDADE 0º - ALAS RETAS

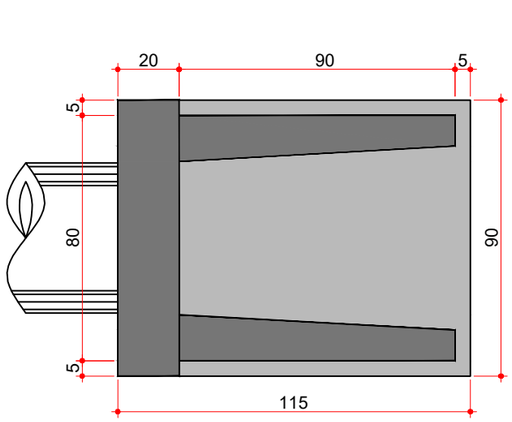

VISTA SUPERIOR
Escala: 1/20

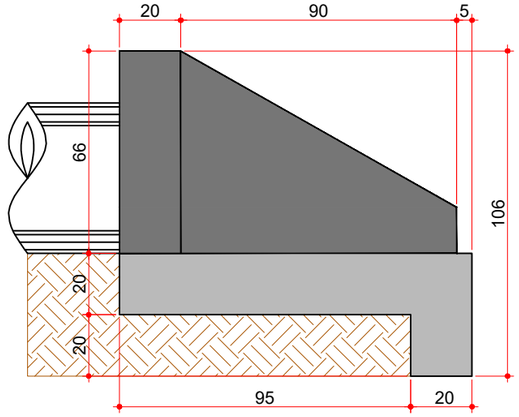

VISTA LATERAL
Escala: 1/20

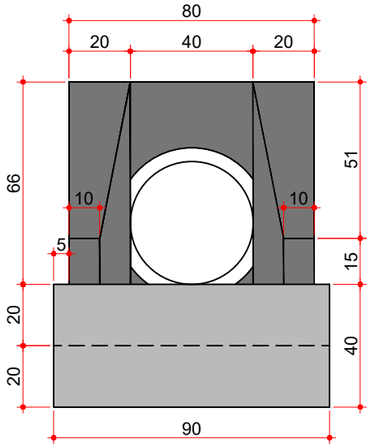

VISTA FRONTAL
Escala: 1/20

Consumos médios[4]			
Dispositivo	Encaixável em	Fôrma (m²/un)	Concreto FCK≥20 MPa (m³/un)
BSTC D=0,40M	DAD 110-26	2,29	0,423

Notas:
1 - Dimensões em centímetros (cm);
2 - As bocas para bueiros tubulares devem atender aos requisitos da norma DNIT 026-ES;
3 - A testa, as alas e a soleira devem ser executadas em conjunto, formando uma estrutura monolítica;
4 - Caso indicados, s consumos médios corresponderão aos quantitativos efetivos segundo a geometria do dispositivo.

ammoc
Associação dos Municípios do Meio Oeste Catarinense

Projeto: Pavimentação em Concreto de Ruas Centrais da Vila Kennedy


Responsável Técnico:
Ana Júlia U. de Carvalho - Eng. Civil - CREA-SC 105.295-8
André Brito Dotti - Eng. Civil - CREA-SC 162.237-5
André Felipe Kasteller - Eng. Civil - CREA-SC 201.019-5
Camila Zagonel - Eng. Civil - CREA-SC 112.963-0
Denir Narcizo Zulian - Eng. Civil - CREA-SC 50.805-8
Felipe L. Parisoto - Eng. Agrônomo - CREA-SC 183.059-9
Max Mooshammer - Eng. Civil - CREA-SC 139.164-0
Suellen Karine Cervelin - Eng. Civil - CREA-SC 166.933-0


Drenagem

DEN. 10/10

Assinatura Prefeito(a) Municipal | Assinatura Responsável Técnico

Desenho:	Data:	Revisão:	Escala:	Trecho:
Camila Zagonel	setembro de 2025	-	-	-

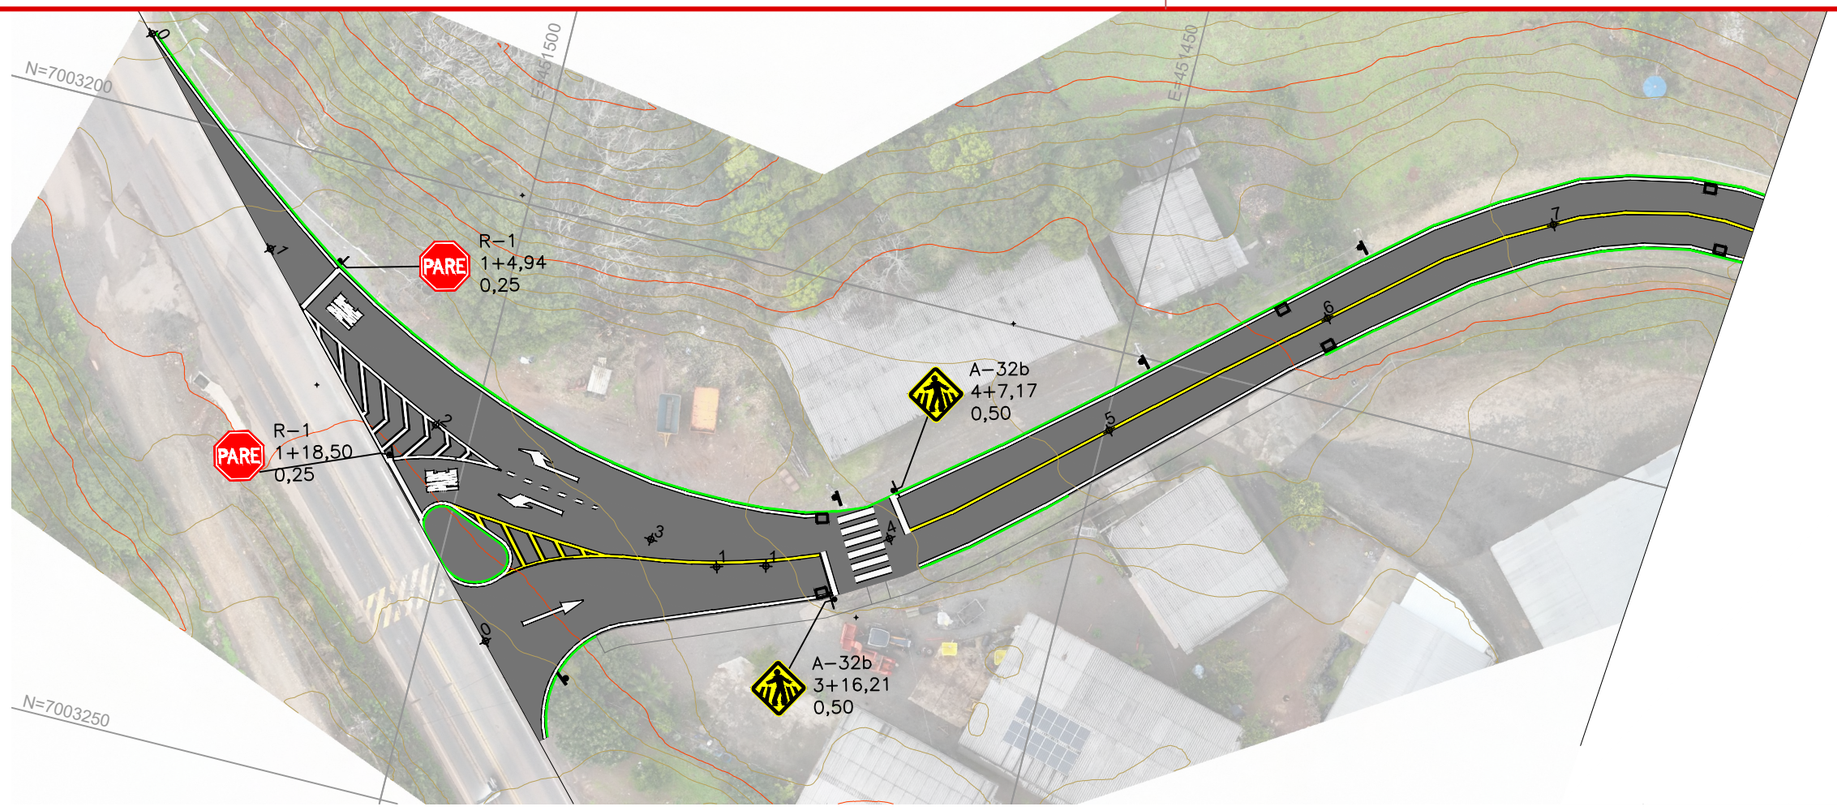

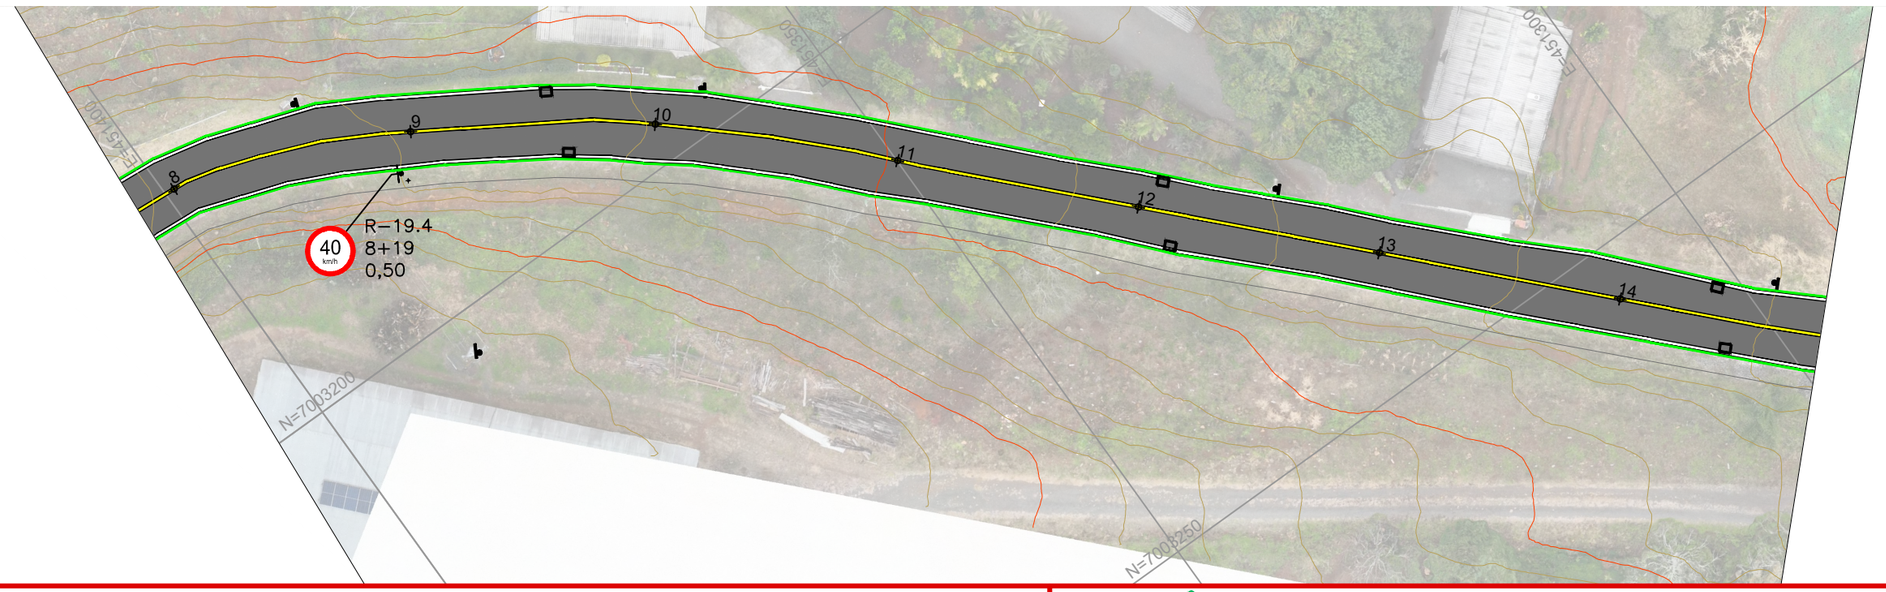

CONVENÇÕES

- Estaqueamento
- Meio-Fio a Executar
- Edificação Existente
- Padrão Existente
- Limites Pavimentação
- Poste Existente
- Dispositivo Existente

ammoc
Associação dos Municípios do Meio Oeste Catarinense

Assinatura Prefeito(a) Municipal

Assinatura Responsável Técnico

Projeto: Pavimentação em Concreto de Ruas Centrais da Vila Kennedy


Responsável Técnico:
Ana Júlia U. de Carvalho - Eng. Civil - CREA-SC 105.295-8
André Brito Dotti - Eng. Civil - CREA-SC 162.237-5
André Felipe Kasteller - Eng. Civil - CREA-SC 201.019-5
Camila Zagonel - Eng. Civil - CREA-SC 112.963-0
Denir Narcizo Zulian - Eng. Civil - CREA-SC 50.805-8
Felipe L. Parisoto - Eng. Agrônomo - CREA-SC 183.059-9
Max Mooshammer - Eng. Civil - CREA-SC 139.164-0
Suellen Karine Cervelin - Eng. Civil - CREA-SC 166.933-0


Sinalização

SIN. 01/06

Desenho:	Data:	Revisão:	Escala:	Trecho:
Camila Zagonel	setembro/2025	-	1/500	-

Rua Roberto Trompowski,68 - 2º andar / Tel: (49) 3522-2800 www.ammoc.org.br - e-mail: ammoc@ammoc.org.br - Joaçaba/SC

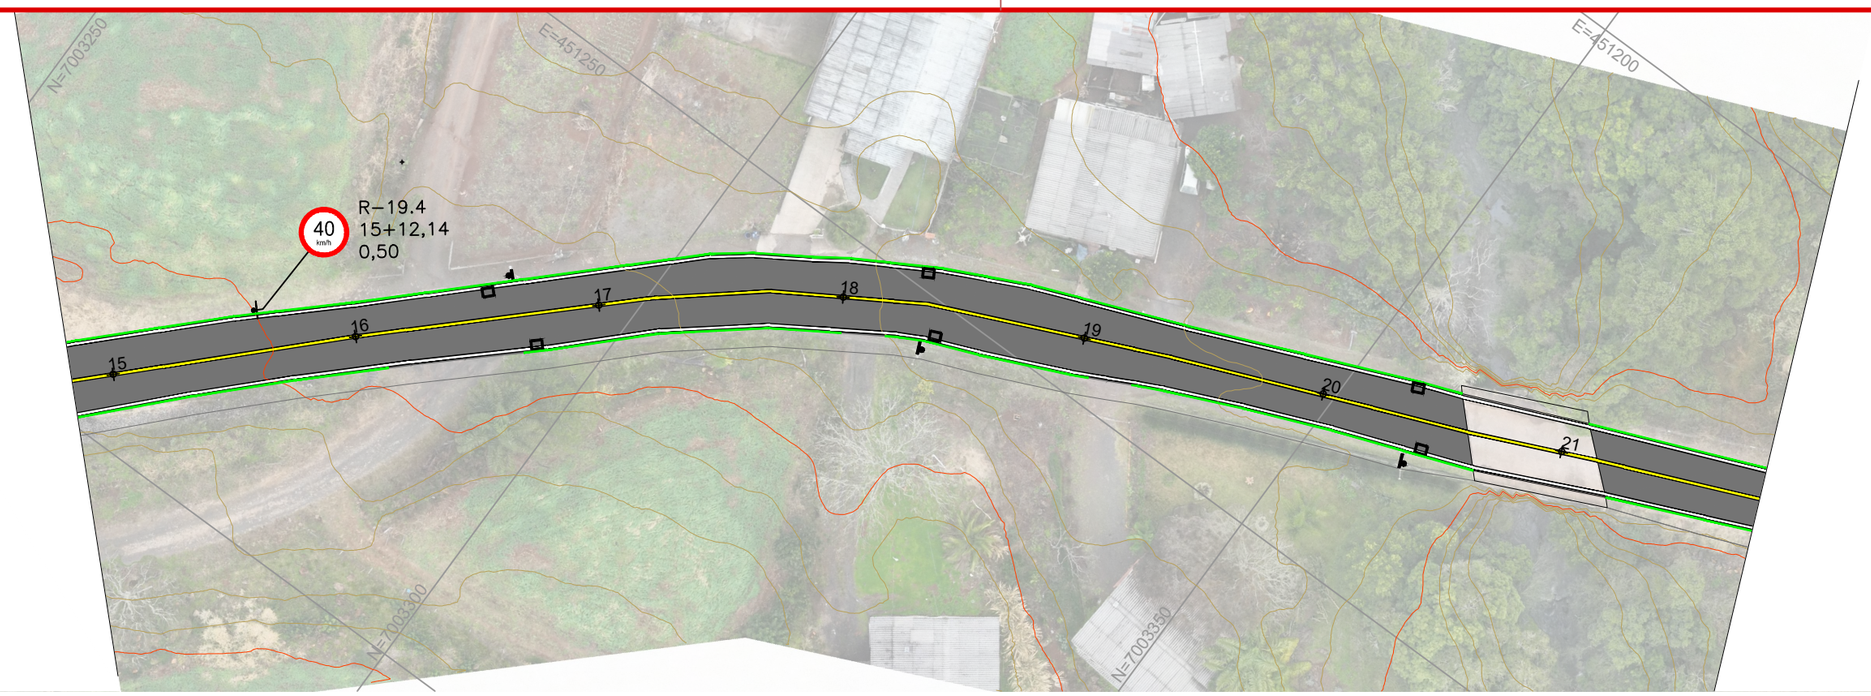

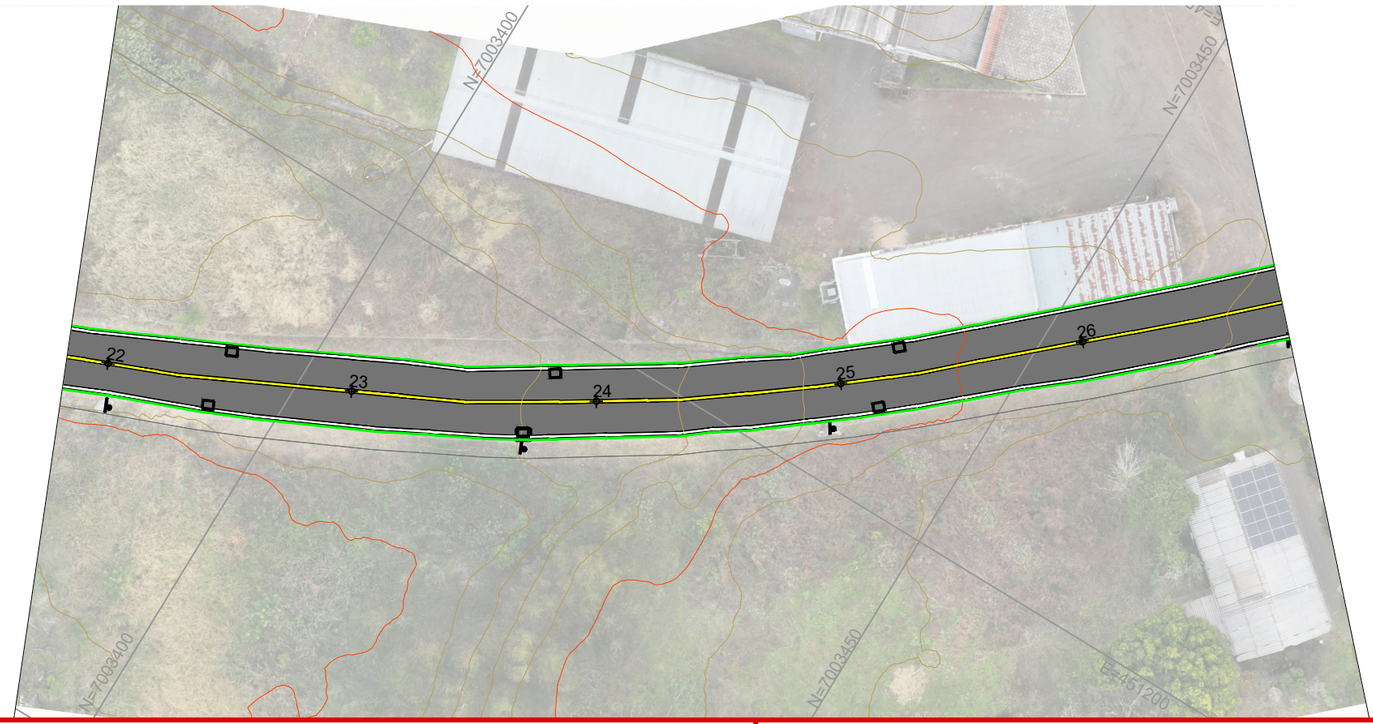

CONVENÇÕES

- Estaqueamento
- Meio-Fio a Executar
- Edificação Existente
- Padrão Existente
- Limites Pavimentação
- Poste Existente
- Dispositivo Existente

ammoc
Associação dos Municípios do Meio Oeste Catarinense

Projeto: Pavimentação em Concreto de Ruas Centrais da Vila Kennedy

Responsável Técnico:
Ana Júlia U. de Carvalho - Eng. Civil - CREA-SC 105.295-8
André Brito Dotti - Eng. Civil - CREA-SC 162.237-5
André Felipe Kasteller - Eng. Civil - CREA-SC 201.019-5
Camila Zagonel - Eng. Civil - CREA-SC 112.963-0
Denir Narcizo Zulian - Eng. Civil - CREA-SC 50.805-8
Felipe L. Parisoto - Eng. Agrônomo - CREA-SC 183.059-9
Max Mooshammer - Eng. Civil - CREA-SC 139.164-0
Suellen Karine Cervelin - Eng. Civil - CREA-SC 166.933-0


Sinalização


SIN. 02/06

Assinatura Prefeito(a) Municipal

Assinatura Responsável Técnico

Desenho:	Data:	Revisão:	Escala:	Trecho:
Camila Zagonel	agosto/2025	-	1/500	-

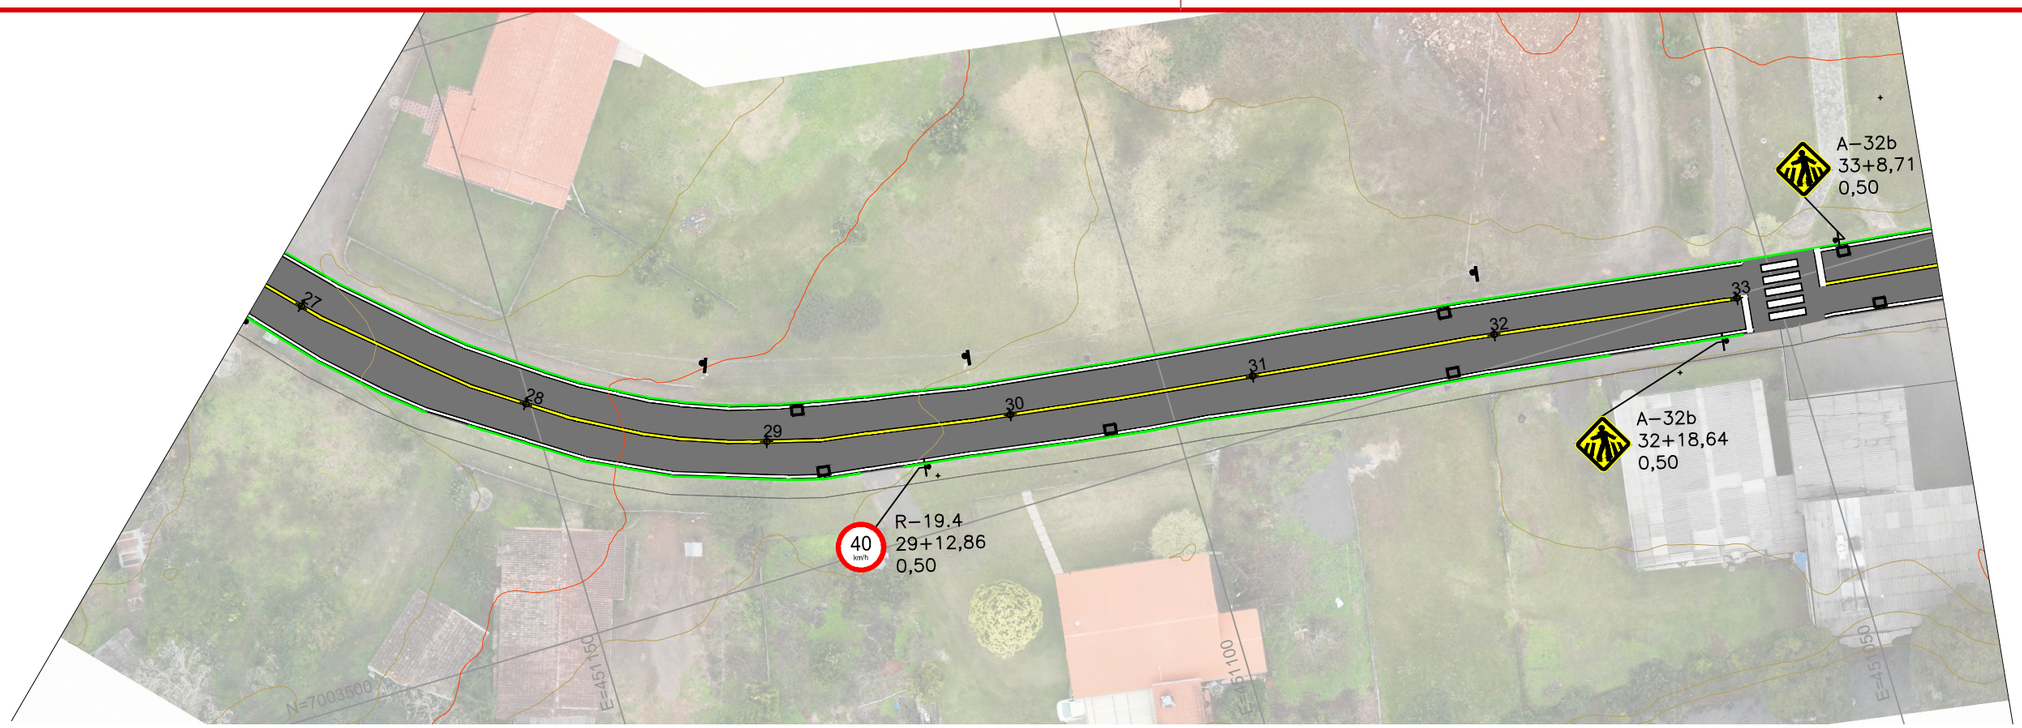

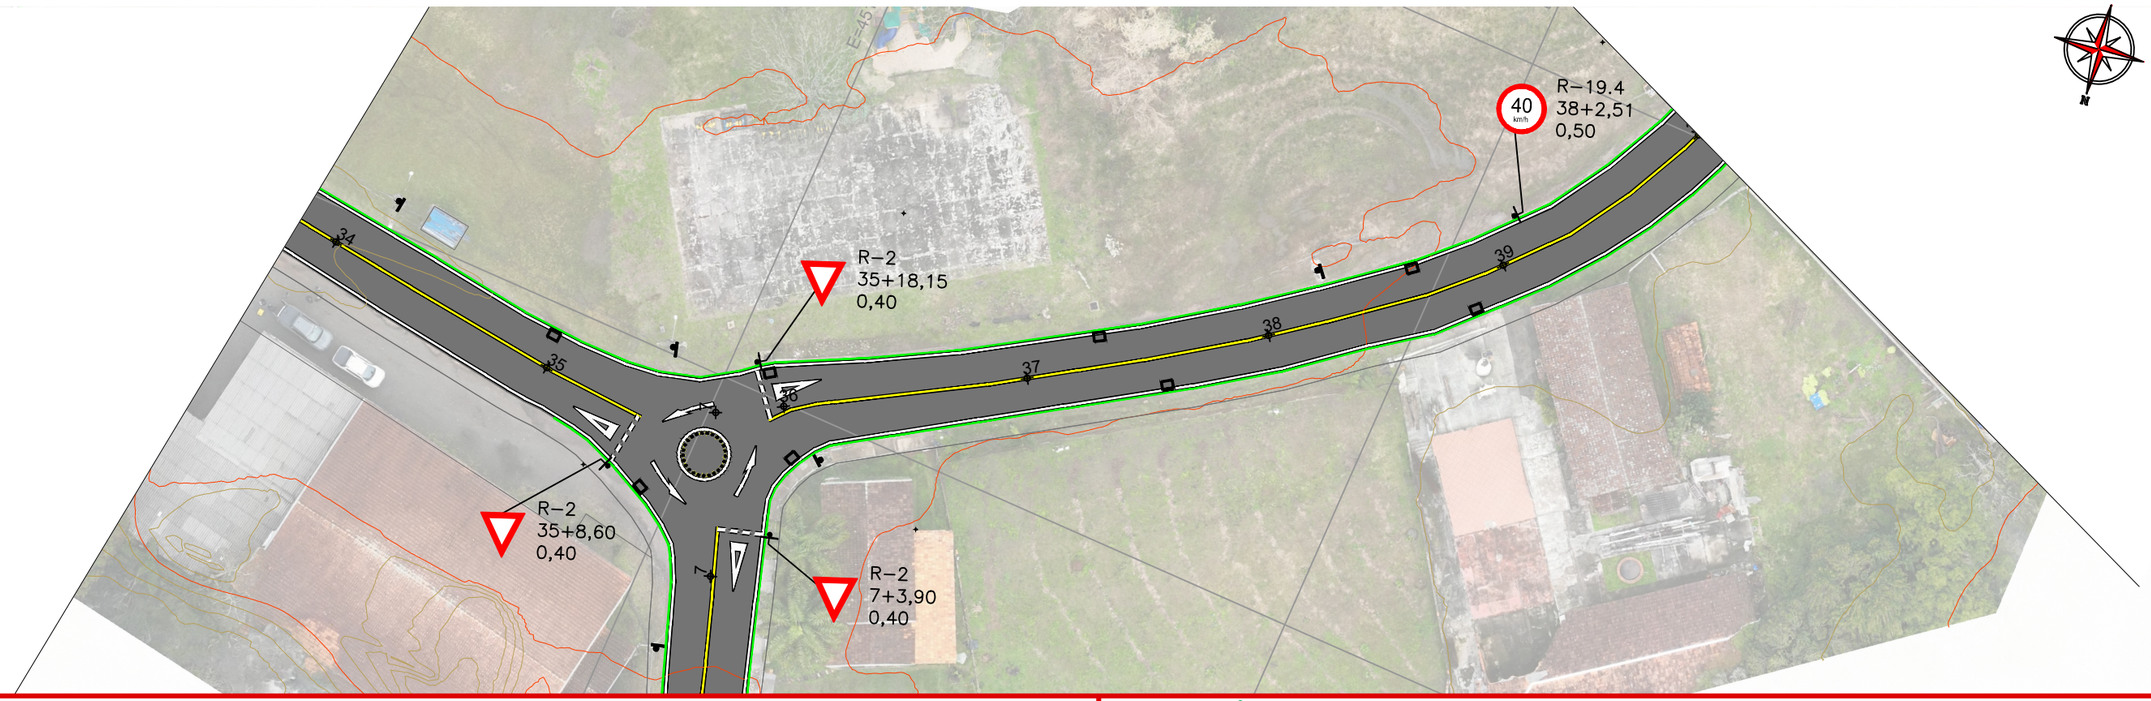

CONVENÇÕES

- Estaqueamento
- Meio-Fio a Executar
- Edificação Existente
- Padrão Existente
- Limites Pavimentação
- Poste Existente
- Dispositivo Existente

ammoc
Associação dos Municípios do Meio Oeste Catarinense

Projeto: Pavimentação em Concreto de Ruas Centrais da Vila Kennedy

Responsável Técnico:
Ana Júlia U. de Carvalho - Eng. Civil - CREA-SC 105.295-8
André Brito Dotti - Eng. Civil - CREA-SC 162.237-5
André Felipe Kasteller - Eng. Civil - CREA-SC 201.019-5
Camila Zagonel - Eng. Civil - CREA-SC 112.963-0
Denir Narcizo Zulian - Eng. Civil - CREA-SC 50.805-8
Felipe L. Parisoto - Eng. Agrônomo - CREA-SC 183.059-9
Max Mooshammer - Eng. Civil - CREA-SC 139.164-0
Suellen Karine Cervelin - Eng. Civil - CREA-SC 166.933-0

Sinalização


SIN. 03/06

Assinatura Prefeito(a) Municipal

Assinatura Responsável Técnico

Desenho:	Data:	Revisão:	Escala:	Trecho:
Camila Zagonel	agosto/2025	-	1/500	-

Rua Roberto Trompowski,68 - 2º andar / Tel: (49) 3522-2800 www.ammoc.org.br - e-mail: ammoc@ammoc.org.br - Joaçaba/SC

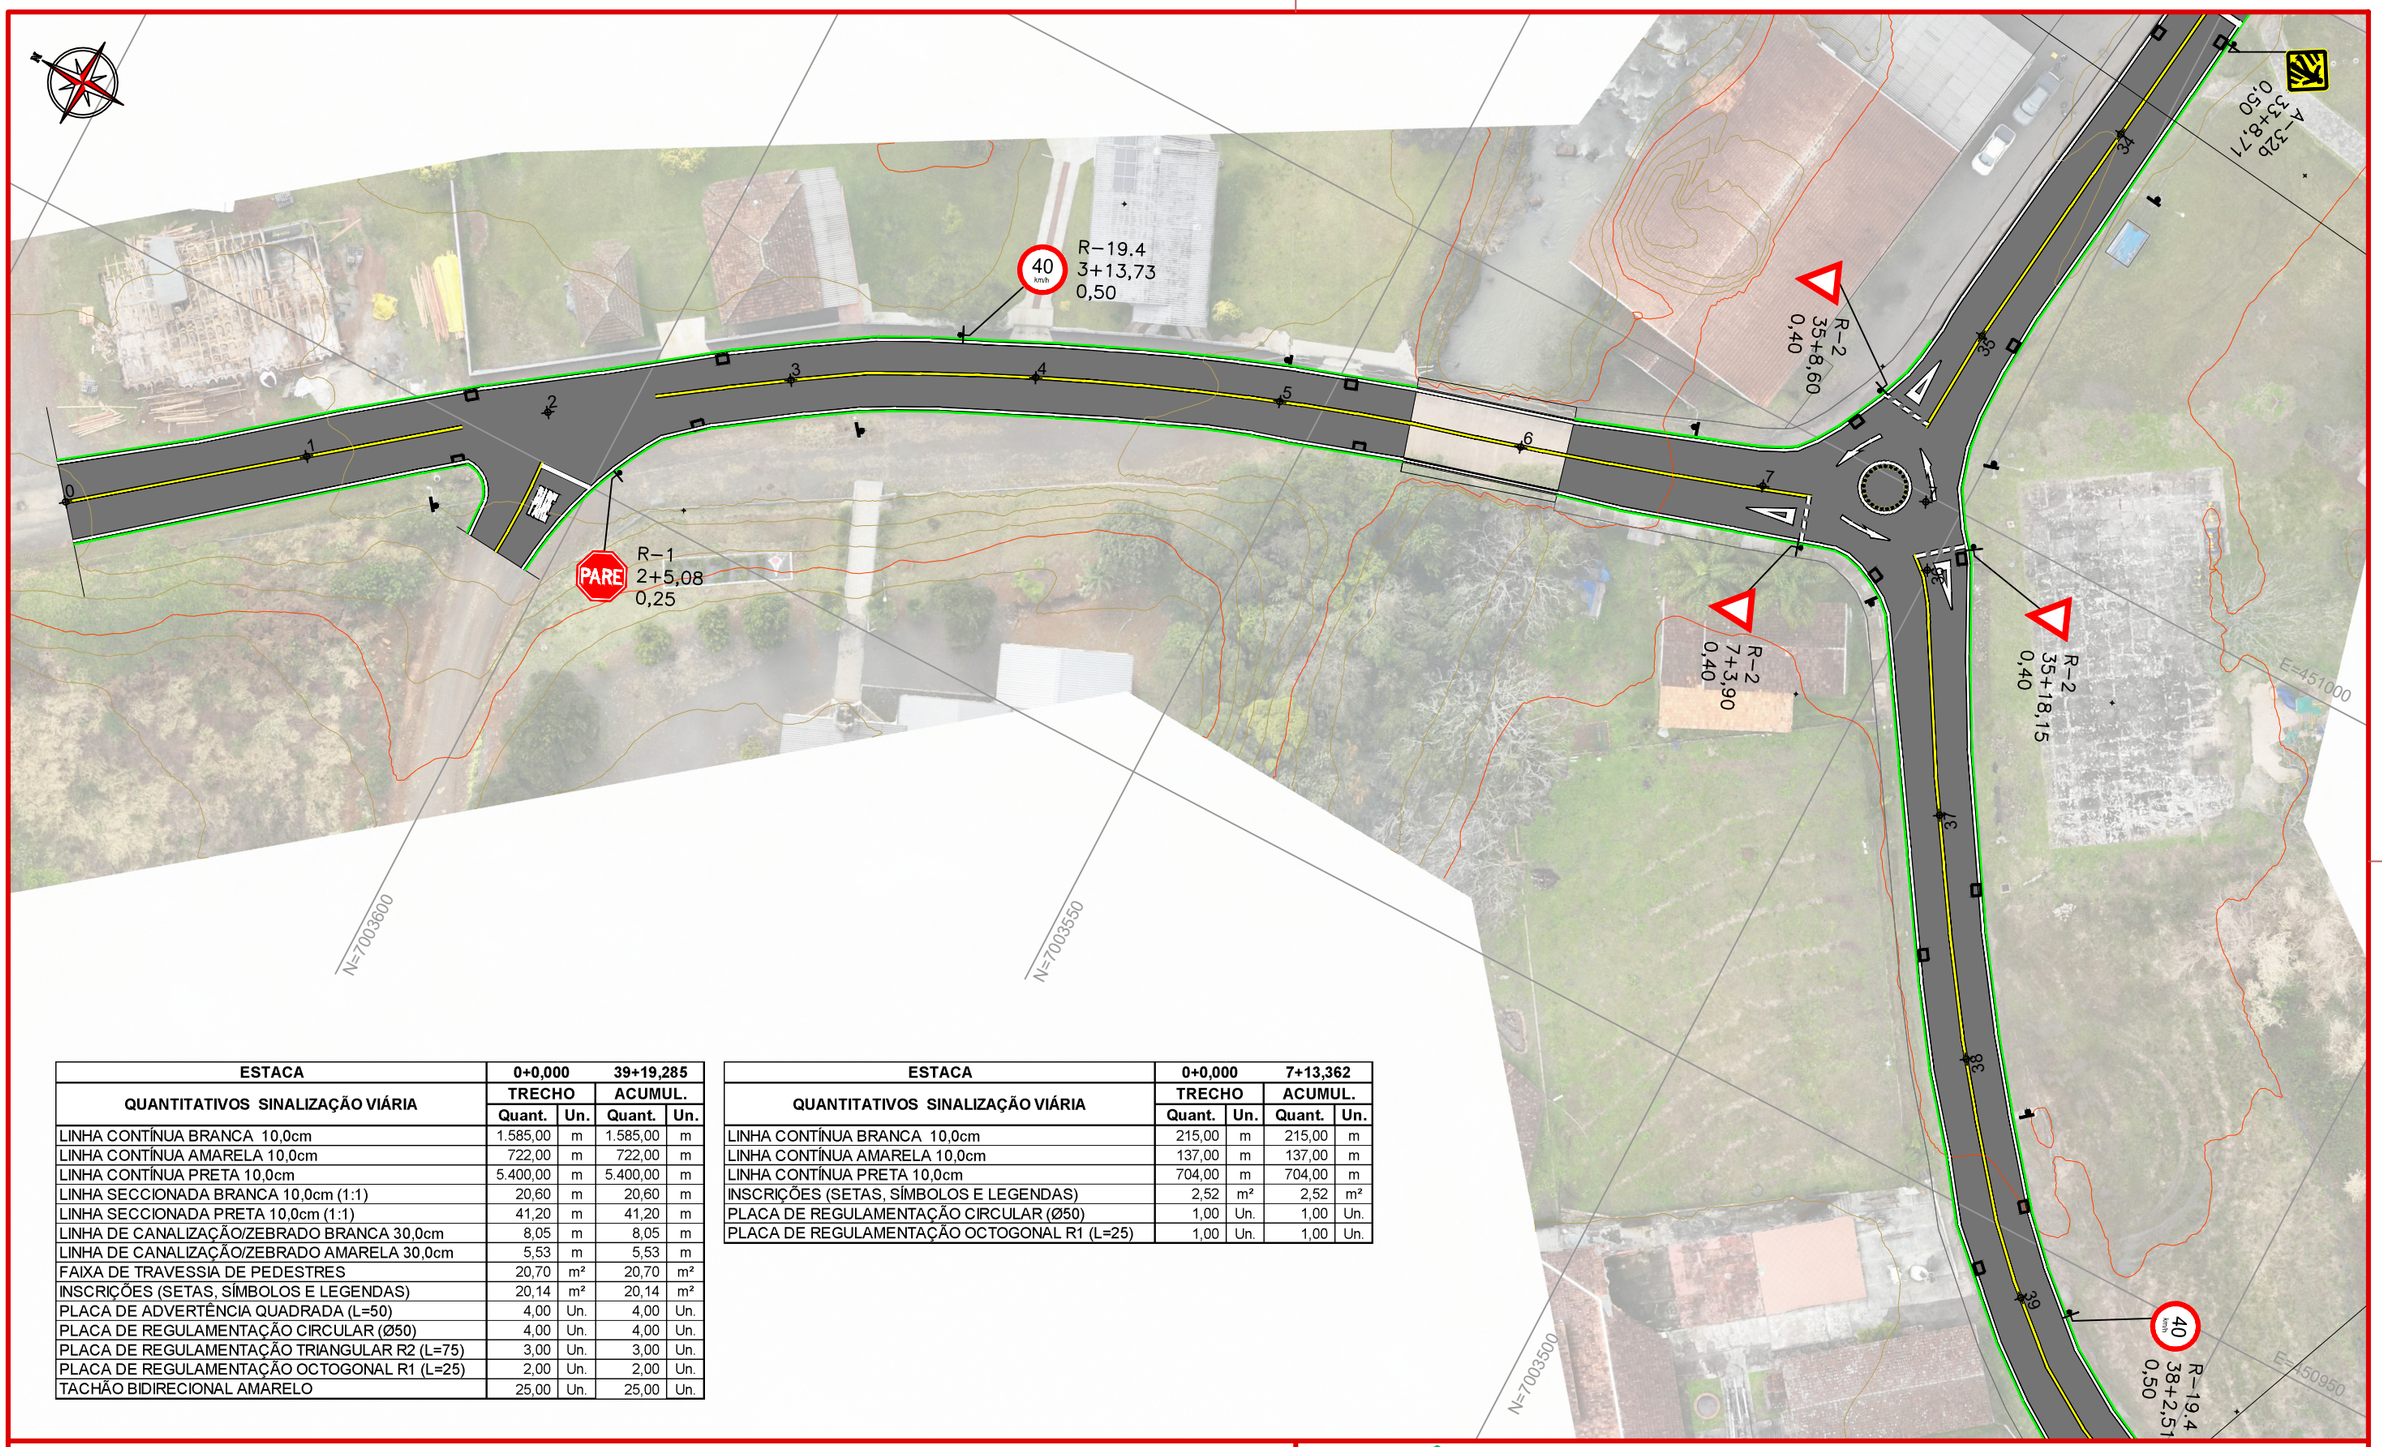

ESTACA	0+0,000		39+19,285	
QUANTITATIVOS SINALIZAÇÃO VIÁRIA	TRECHO		ACUMUL.	
	Quant.	Un.	Quant.	Un.
LINHA CONTÍNUA BRANCA 10,0cm	1.585,00	m	1.585,00	m
LINHA CONTÍNUA AMARELA 10,0cm	722,00	m	722,00	m
LINHA CONTÍNUA PRETA 10,0cm	5.400,00	m	5.400,00	m
LINHA SECCIONADA BRANCA 10,0cm (1:1)	20,60	m	20,60	m
LINHA SECCIONADA PRETA 10,0cm (1:1)	41,20	m	41,20	m
LINHA DE CANALIZAÇÃO/ZEBRADO BRANCA 30,0cm	8,05	m	8,05	m
LINHA DE CANALIZAÇÃO/ZEBRADO AMARELA 30,0cm	5,53	m	5,53	m
FAIXA DE TRAVESSIA DE PEDESTRES	20,70	m²	20,70	m²
INSCRIÇÕES (SETAS, SÍMBOLOS E LEGENDAS)	20,14	m²	20,14	m²
PLACA DE ADVERTÊNCIA QUADRADA (L=50)	4,00	Un.	4,00	Un.
PLACA DE REGULAMENTAÇÃO CIRCULAR (Ø50)	4,00	Un.	4,00	Un.
PLACA DE REGULAMENTAÇÃO TRIANGULAR R2 (L=75)	3,00	Un.	3,00	Un.
PLACA DE REGULAMENTAÇÃO OCTOGONAL R1 (L=25)	2,00	Un.	2,00	Un.
TACHÃO BIDIRECIONAL AMARELO	25,00	Un.	25,00	Un.

ESTACA	0+0,000		7+13,362	
QUANTITATIVOS SINALIZAÇÃO VIÁRIA	TRECHO		ACUMUL.	
	Quant.	Un.	Quant.	Un.
LINHA CONTÍNUA BRANCA 10,0cm	215,00	m	215,00	m
LINHA CONTÍNUA AMARELA 10,0cm	137,00	m	137,00	m
LINHA CONTÍNUA PRETA 10,0cm	704,00	m	704,00	m
INSCRIÇÕES (SETAS, SÍMBOLOS E LEGENDAS)	2,52	m²	2,52	m²
PLACA DE REGULAMENTAÇÃO CIRCULAR (Ø50)	1,00	Un.	1,00	Un.
PLACA DE REGULAMENTAÇÃO OCTOGONAL R1 (L=25)	1,00	Un.	1,00	Un.

CONVENÇÕES

- Estaqueamento
- Meio-Fio a Executar
- Edificação Existente
- Padrão Existente
- Limites Pavimentação
- Poste Existente
- Dispositivo Existente

ammoc
Associação dos Municípios do Meio Oeste Catarinense

Projeto: Pavimentação em Concreto de Ruas Centrais da Vila Kennedy

Responsável Técnico:
Ana Júlia U. de Carvalho - Eng. Civil - CREA-SC 105.295-8
André Brito Dotti - Eng. Civil - CREA-SC 162.237-5
André Felipe Kasteller - Eng. Civil - CREA-SC 201.019-5
Camila Zagonel - Eng. Civil - CREA-SC 112.963-0
Denir Narcizo Zulian - Eng. Civil - CREA-SC 50.805-8
Felipe L. Parisoto - Eng. Agrônomo - CREA-SC 183.059-9
Max Mooshammer - Eng. Civil - CREA-SC 139.164-0
Suellen Karine Cervelin - Eng. Civil - CREA-SC 166.933-0


Sinalização

SIN. 04/06


Assinatura Prefeito(a) Municipal

Assinatura Responsável Técnico

Desenho:	Data:	Revisão:	Escala:	Trecho:
Camila Zagonel	agosto/2025	-	1/500	-

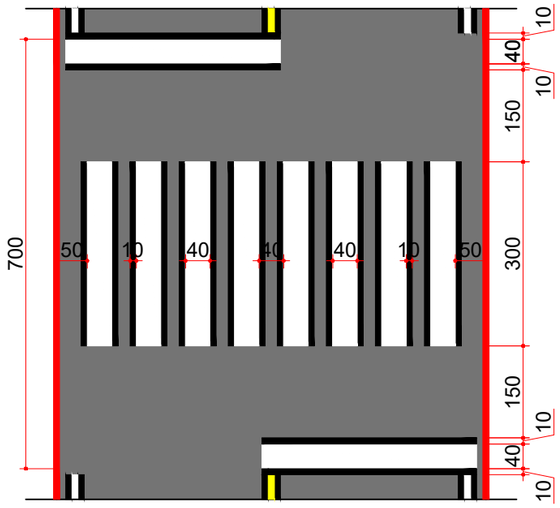


FAIXA DE TRAVESSIA DE PEDESTRES
Contorno das Linhas em Cor Preta Esp.:10,00cm
Escala: 1/100

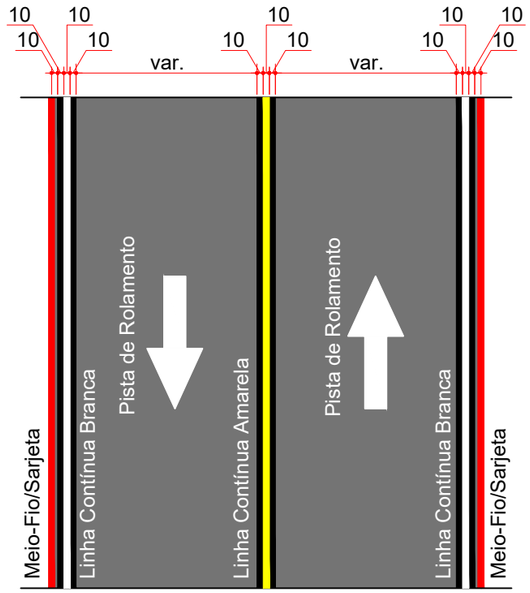


SINALIZAÇÃO HORIZONTAL - MÃO DUPLA
Contorno das Linhas em Cor Preta Esp.:10,00cm
Escala: 1/100


Especificações técnicas
recomendadas:
- Monocomponente metilmetacrilato;
- Cura por evaporação de solvente;
- Sistema de aspersão;
- Espessura úmida: 0,6mm

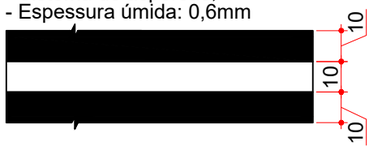


FAIXA DE CONTRANSTE
Escala: 1/20

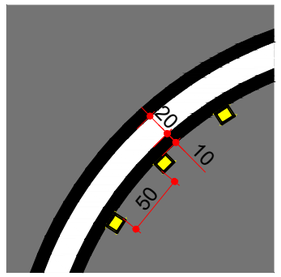

MINI-ROTATÓRIA
Contorno das Linhas em
Cor Preta Esp.:10,00cm
Escala: 1/50

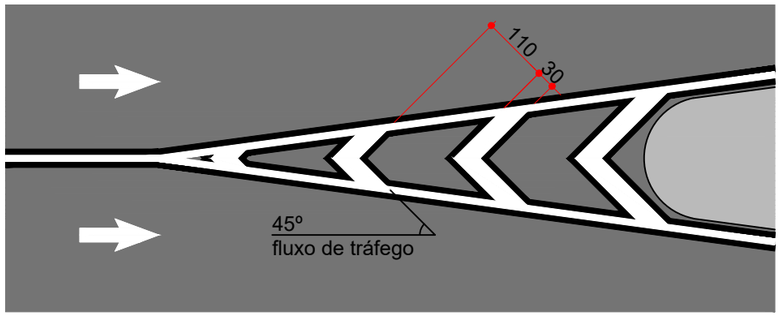

ZEBRADO DE PAVIMENTO NÃO UTILIZÁVEL DE DIVISÃO DE FLUXOS
Contorno das Linhas em Cor Preta Esp.:10,00cm
Escala: 1/100

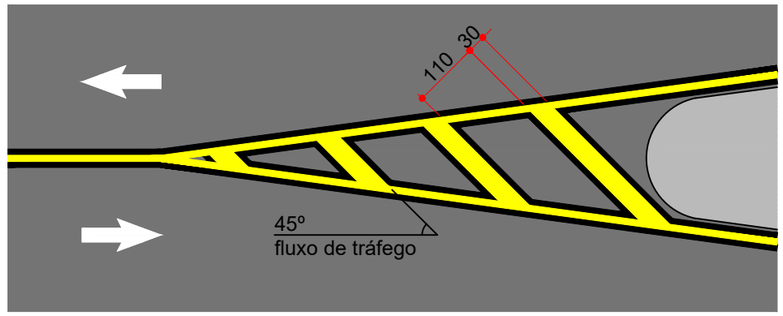

ZEBRADO DE PAVIMENTO NÃO UTILIZÁVEL DE FLUXO OPOSTO
Contorno das Linhas em Cor Preta Esp.:10,00cm
Escala: 1/100

ammoc
Associação dos Municípios do Meio Oeste Catarinense

Projeto: Pavimentação em Concreto de Ruas Centrais da Vila Kennedy

Responsável Técnico:
Ana Júlia U. de Carvalho - Eng. Civil - CREA-SC 105.295-8
André Brito Dotti - Eng. Civil - CREA-SC 162.237-5
André Felipe Kasteller - Eng. Civil - CREA-SC 201.019-5
Camila Zagonel - Eng. Civil - CREA-SC 112.963-0
Denir Narcizo Zulian - Eng. Civil - CREA-SC 50.805-8
Felipe L. Parisoto - Eng. Agrônomo - CREA-SC 183.059-9
Max Mooshammer - Eng. Civil - CREA-SC 139.164-0
Suellen Karine Cervelin - Eng. Civil - CREA-SC 166.933-0


Sinalização

SIN. 05/06


Assinatura Prefeito(a) Municipal | Assinatura Responsável Técnico

Desenho: Camila Zagonel | Data: setembro de 2025 | Revisão: - | Escala: - | Trecho: -


Rua Roberto Trompowski,68 - 2º andar / Tel: (49) 3522-2800 www.ammoc.org.br - e-mail: ammoc@ammoc.org.br - Joaçaba/SC

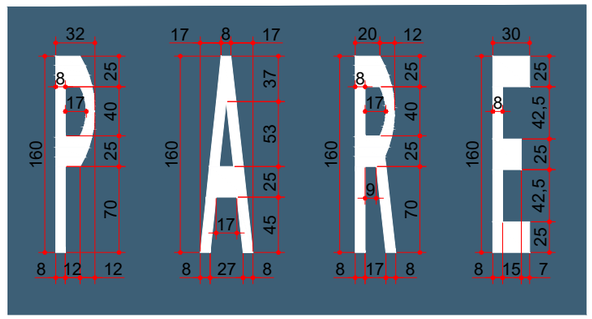

DEMARCAÇÕES NA VIA - PARE
Escala: 1/50

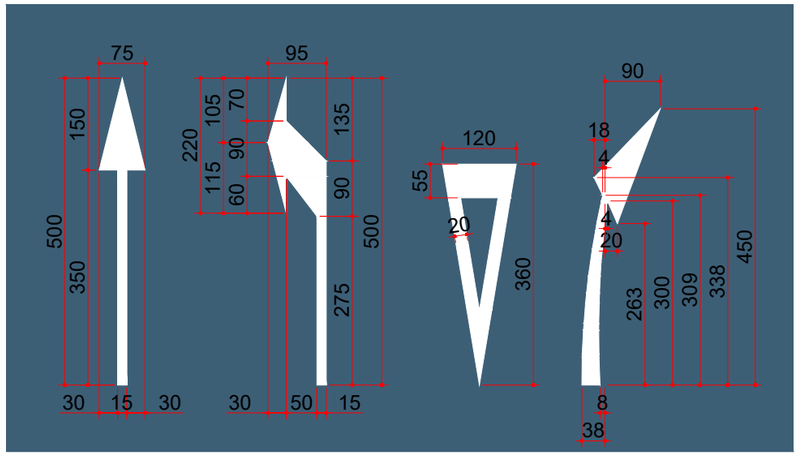

SETAS INDICATIVAS DE POSICIONAMENTO NA PISTA PARA EXECUÇÃO DE MOVIMENTOS

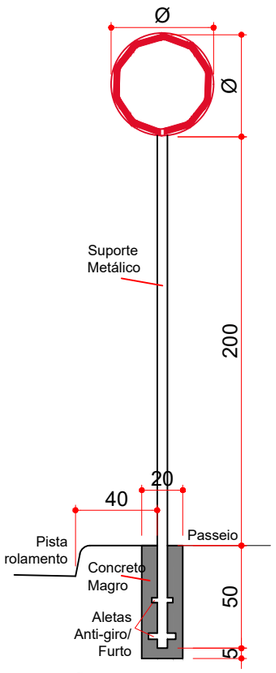


FIXAÇÃO DE PLACAS
Escala: 1/30


PLACAS DE SINALIZAÇÃO DE ADVERTÊNCIA			
PLACA	CÓD.	PINTURA	DIM.
	A-32b	Fundo amarelo Símbolos pretos Orlas pretas Verso preto	40x80

PLACAS DE SINALIZAÇÃO DE REGULAMENTAÇÃO			
PLACA	CÓD.	PINTURA	DIM.
	R-1	Fundo vermelho Letras brancas Orla branca Verso preto	L=25
	R-2	Fundo branco Orla vermelha Verso preto	L=75
	R-19 40	Fundo branco Letras pretas Orla vermelha Verso preto	Ø50

TACHA REFLETIVA BIDIRECIONAL AMARELA

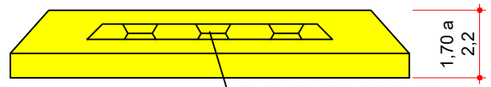

CORTE AA
Sem Escala

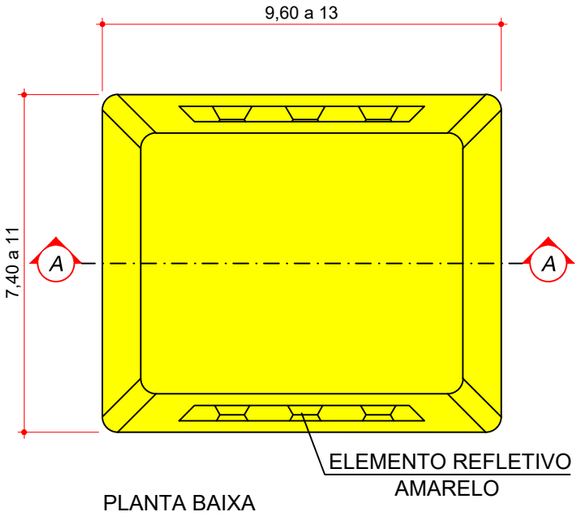

PLANTA BAIXA
Sem Escala

ammoc
Associação dos Municípios do Meio Oeste Catarinense

Projeto: Pavimentação em Concreto de Ruas Centrais da Vila Kennedy

Responsável Técnico:
Ana Júlia U. de Carvalho - Eng. Civil - CREA-SC 105.295-8
André Brito Dotti - Eng. Civil - CREA-SC 162.237-5
André Felipe Kasteller - Eng. Civil - CREA-SC 201.019-5
Camila Zagonel - Eng. Civil - CREA-SC 112.963-0
Denir Narcizo Zulian - Eng. Civil - CREA-SC 50.805-8
Felipe L. Parisoto - Eng. Agrônomo - CREA-SC 183.059-9
Max Mooshammer - Eng. Civil - CREA-SC 139.164-0
Suellen Karine Cervelin - Eng. Civil - CREA-SC 166.933-0

Sinalização

SIN. 06/06

Assinatura Prefeito(a) Municipal

Assinatura Responsável Técnico

Desenho:	Data:	Revisão:	Escala:	Trecho:
Camila Zagonel	setembro de 2025	-	-	-

Rua Roberto Trompowski,68 - 2º andar / Tel: (49) 3522-2800 www.ammoc.org.br - e-mail: ammoc@ammoc.org.br - Joaçaba/SC


MUNICÍPIO DE
LUZERNA - SC

PAVIMENTAÇÃO EM CONCRETO DA ESTRADA MUNICIPAL DE ACESSO A LINHA LEÃOZINHO (VILA KENNEDY)

ÁREA À PAVIMENTAR _____ 2.555,50 m²
EXTENSÃO DA VIA _____ 384,00 m

SETEMBRO DE 2025

ammoc
Associação dos Municípios do Meio Oeste Catarinense

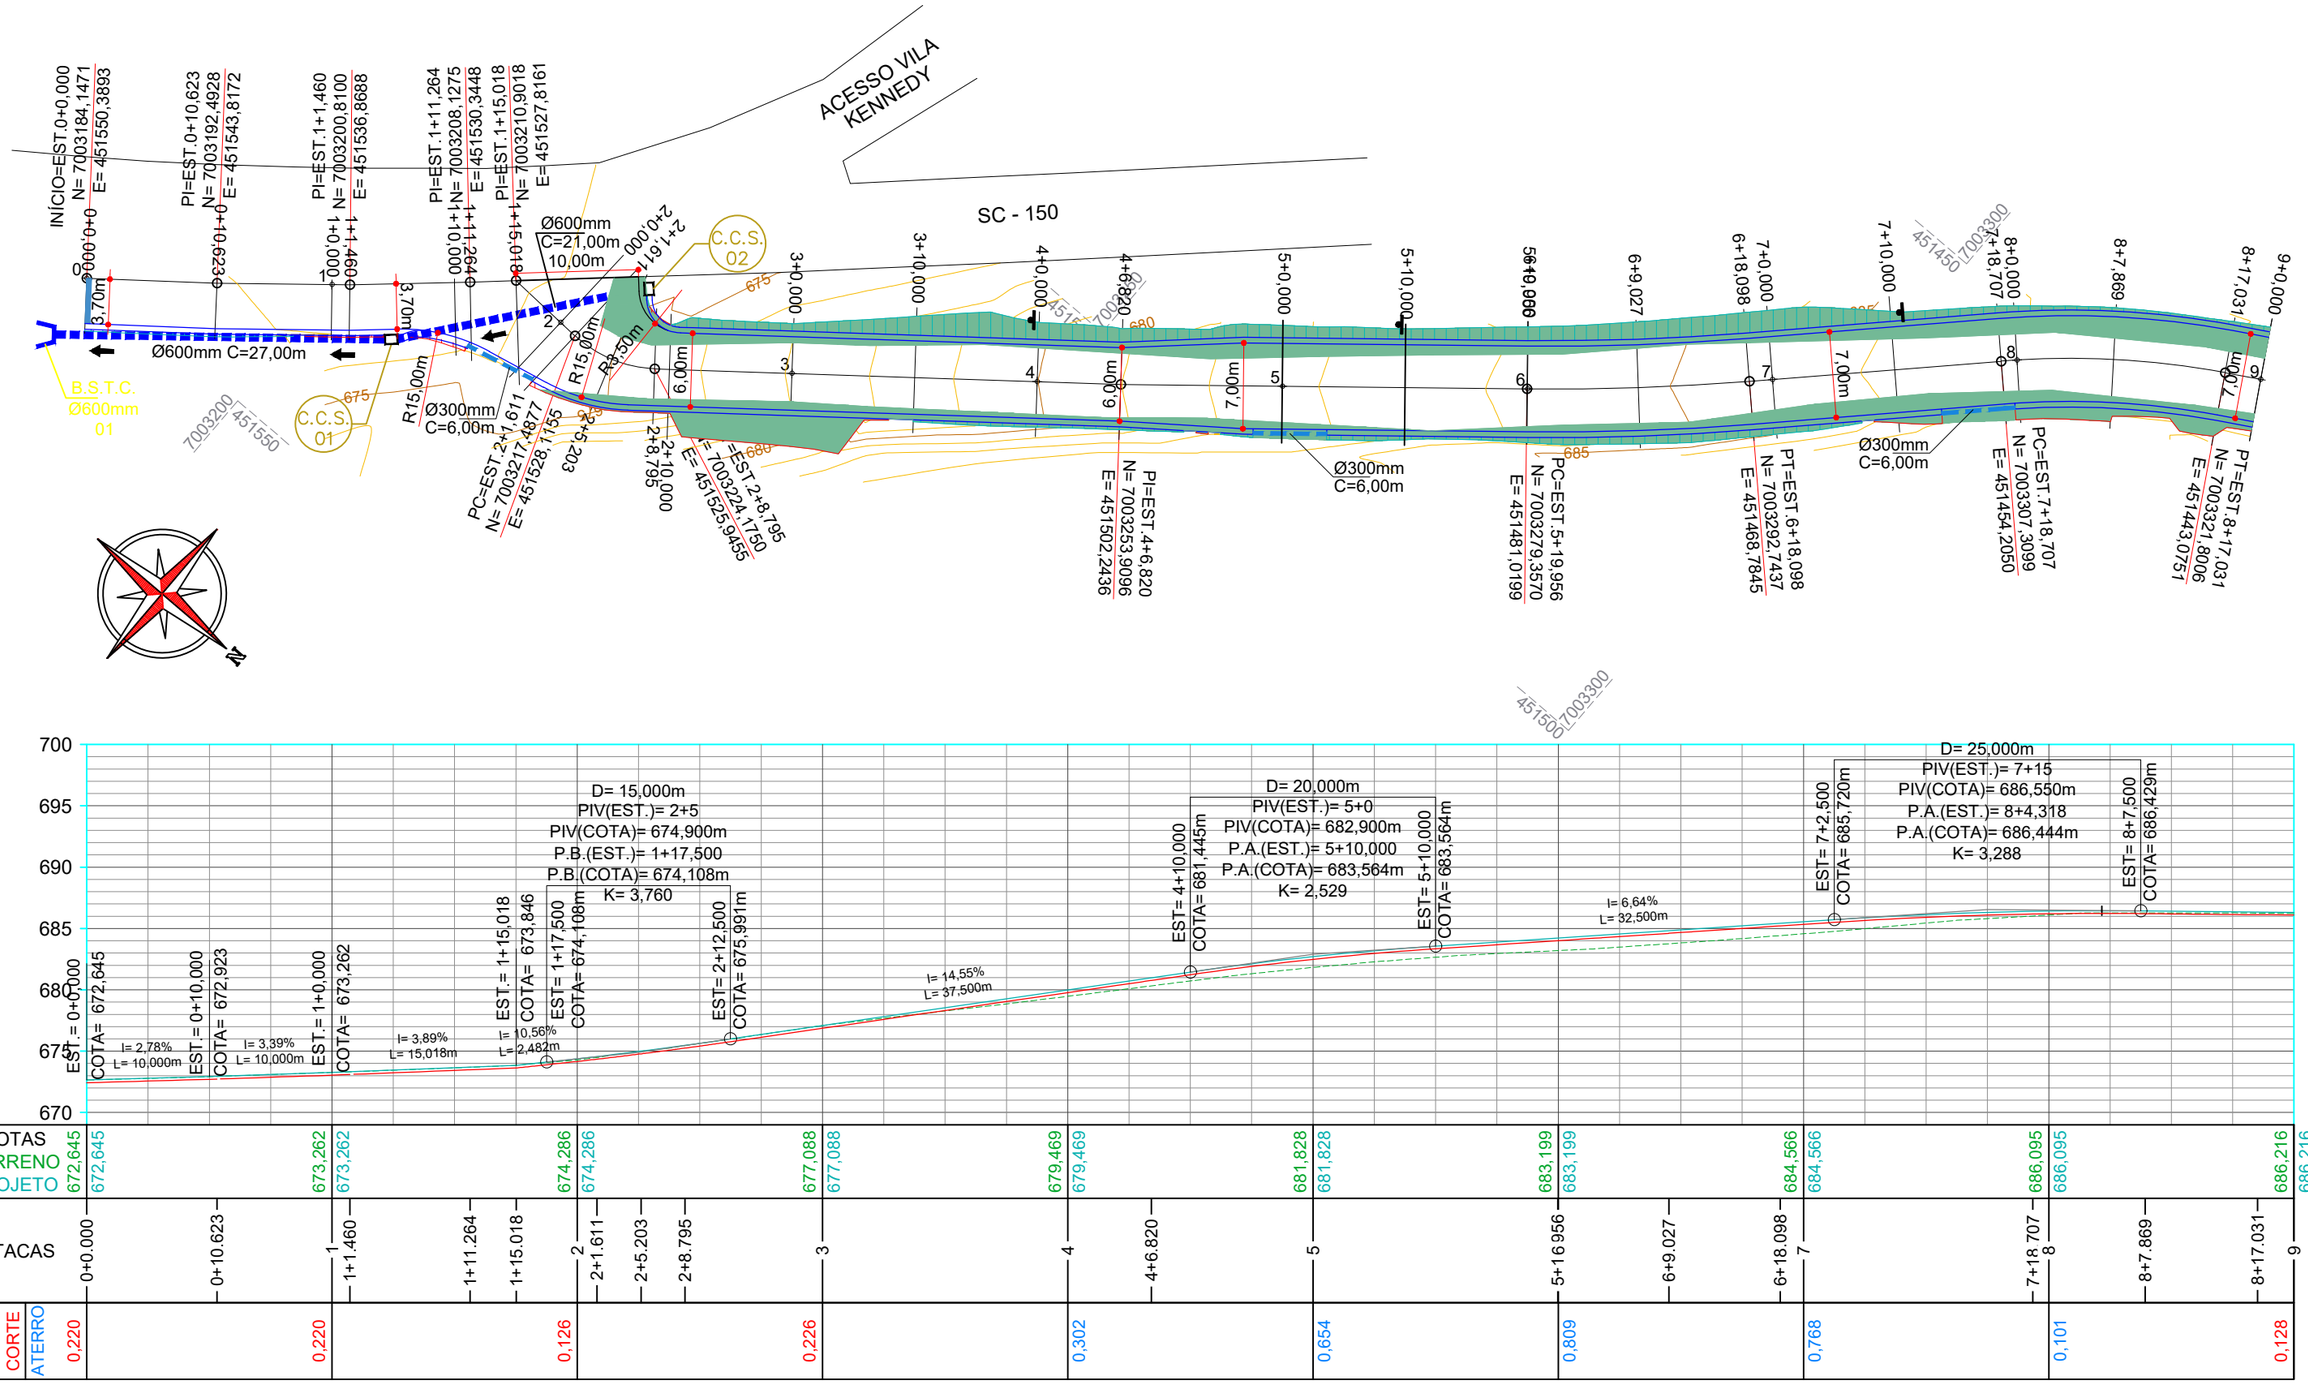

CONVENÇÕES

- Área de Aço
- Aterro
- B.S.T.C.
- Caixa Coletora de Sarjeta
- Corte
- Dispositivo de Drenagem Novo
- Estaqueamento
- Junta de Dilatação
- Poste
- Poste Realocado
- Viga de Construção

ammoc
Associação dos Municípios do Meio Oeste Catarinense

Projeto: Pavimentação em concreto da Estrada Municipal de Acesso a Linha Leãozinho (Vila Kennedy) - Luzerna/SC

Responsável Técnico:
Ana Júlia U. de Carvalho - Eng. Civil - CREA-SC 105.295-8
André Brito Dotti - Eng. Civil - CREA-SC 162.237-5
André Felipe Kasteller - Eng. Civil - CREA-SC 201.019-5
Denir Narcizo Zulian - Eng. Civil - CREA-SC 50.805-8
Felipe L. Parisoto - Eng. Agrônomo - CREA-SC 183.059-9
Lucas F. Balestrin - Eng. Agrônomo - CREA-SC 156.743-7
Max Mooshammer - Eng. Civil - CREA-SC 139.164-0
Suellen Karine Cervelin - Eng. Civil - CREA-SC 166.933-0


Geométrico

GEO. 01/07

Assinatura Prefeito(a) Municipal | Assinatura Responsável Técnico

Desenho:	Data:	Revisão:	Escala:	Trecho:
Felipe Lorenci Parisoto	março de 2024	agosto de 2025	1/500	0+0,000 - 9+0,000

Rua Roberto Trompowski,68 - 2º andar / Tel: (49) 3522-2800 www.ammoc.org.br - e-mail: ammoc@ammoc.org.br - Joaçaba/SC

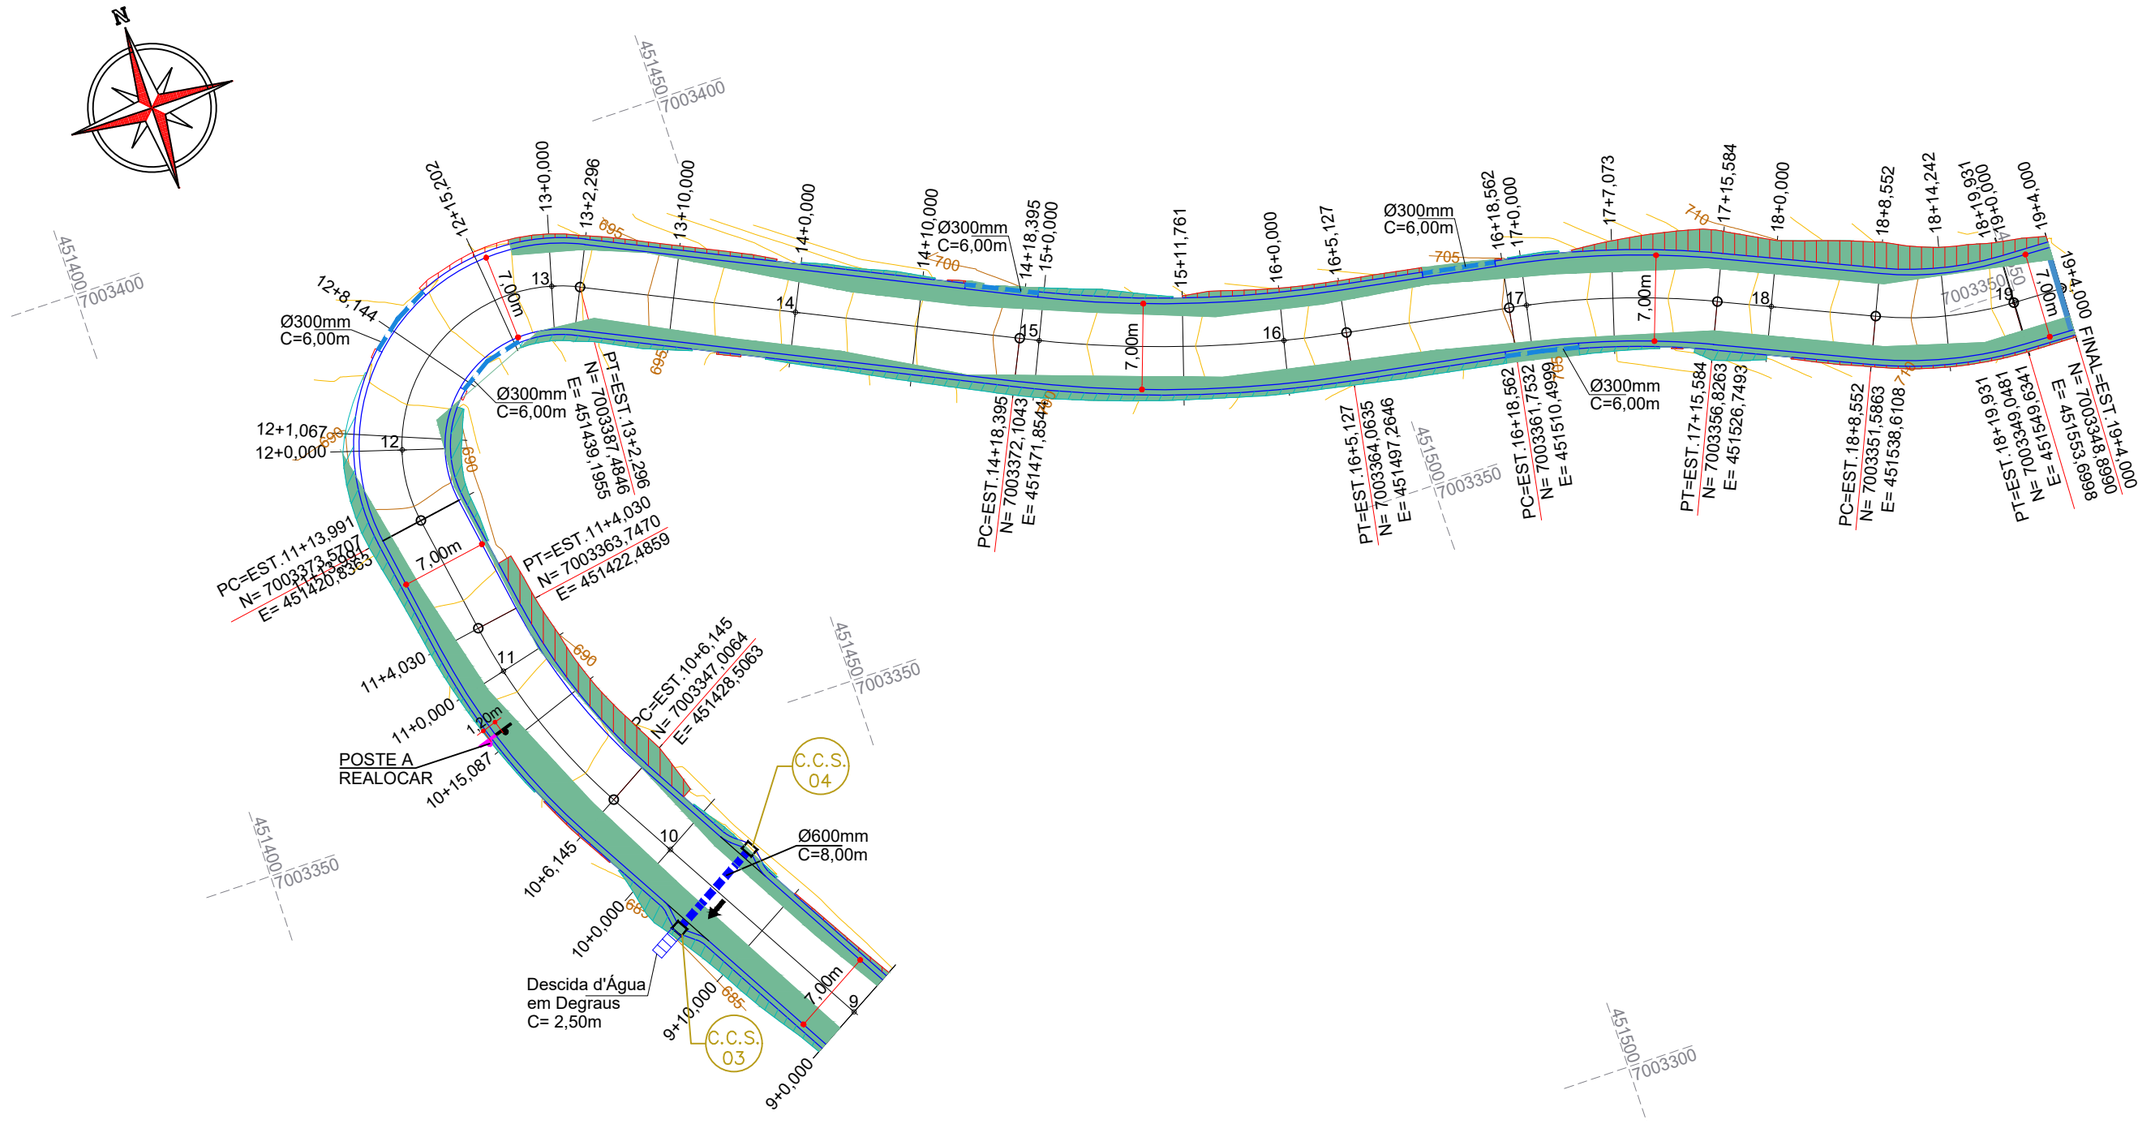

CONVENÇÕES

- Área de Aço
- Aterro
- B.S.T.C.
- Caixa Coletora de Sarjeta
- Corte
- Dispositivo de Drenagem Novo
- Estaqueamento
- Junta de Dilatação
- Poste
- Poste Realocado
- Viga de Construção

ammoc
Associação dos Municípios do Meio Oeste Catarinense

Projeto: Pavimentação em concreto da Estrada Municipal de Acesso a Linha Leãozinho (Vila Kennedy) - Luzerna/SC

Responsável Técnico:
Ana Júlia U. de Carvalho - Eng. Civil - CREA-SC 105.295-8
André Brito Dotti - Eng. Civil - CREA-SC 162.237-5
André Felipe Kasteller - Eng. Civil - CREA-SC 201.019-5
Denir Narcizo Zulian - Eng. Civil - CREA-SC 50.805-8
Felipe L. Parisoto - Eng. Agrônomo - CREA-SC 183.059-9
Lucas F. Balestrin - Eng. Agrônomo - CREA-SC 156.743-7
Max Mooshammer - Eng. Civil - CREA-SC 139.164-0
Suellen Karine Cervelin - Eng. Civil - CREA-SC 166.933-0


Geométrico


GEO. 02/07

Assinatura Prefeito(a) Municipal

Assinatura Responsável Técnico

Desenho:	Data:	Revisão:	Escala:	Trecho:
Felipe Lorenci Parisoto	março de 2024	agosto de 2025	1/500	9+0,000 - 19+14,000

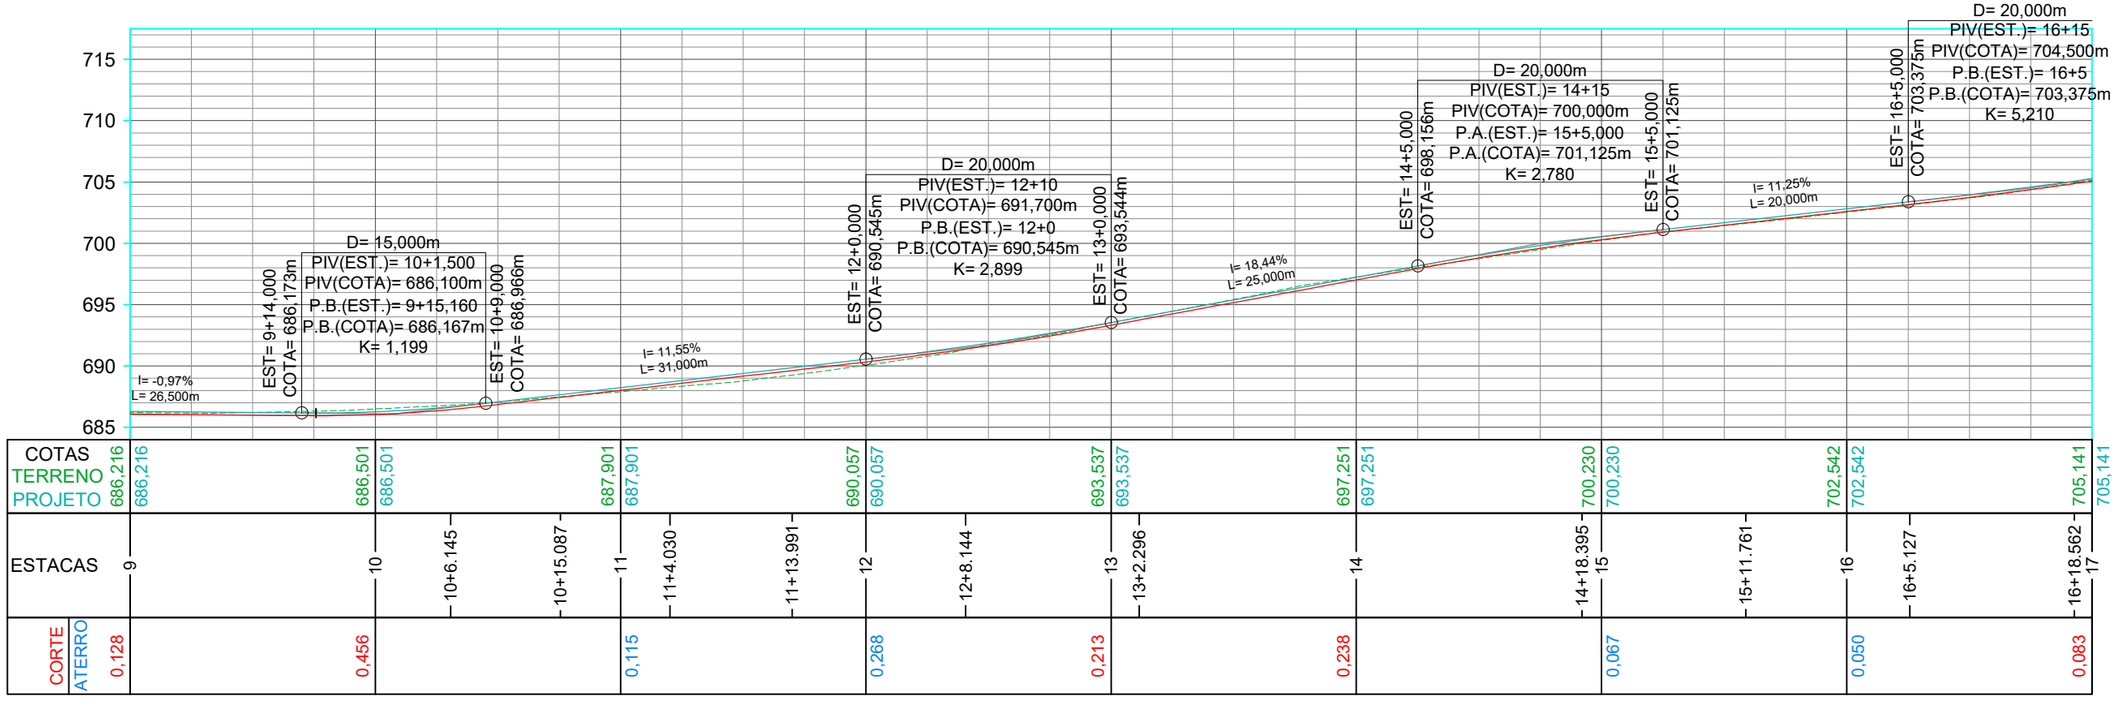

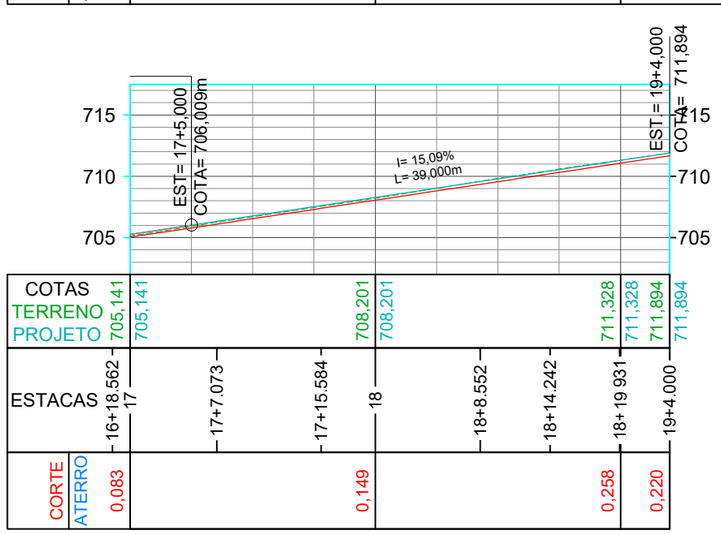

ammoc
Associação dos Municípios do Meio Oeste Catarinense

Projeto: Pavimentação em concreto da Estrada Municipal de Acesso a Linha Leãozinho (Vila Kennedy) - Luzerna/SC

Responsável Técnico:
Ana Júlia U. de Carvalho - Eng. Civil - CREA-SC 105.295-8
André Brito Dotti - Eng. Civil - CREA-SC 162.237-5
André Felipe Kasteller - Eng. Civil - CREA-SC 201.019-5
Denir Narcizo Zulian - Eng. Civil - CREA-SC 50.805-8
Felipe L. Parisoto - Eng. Agrônomo - CREA-SC 183.059-9
Lucas F. Balestrin - Eng. Agrônomo - CREA-SC 156.743-7
Max Mooshammer - Eng. Civil - CREA-SC 139.164-0
Suellen Karine Cervelin - Eng. Civil - CREA-SC 166.933-0

Geométrico


GEO. 03/07

Assinatura Prefeito(a) Municipal

Assinatura Responsável Técnico

Desenho: Felipe Lorenci Parisoto | Data: março de 2024 | Revisão: agosto de 2025 | Escala: 1/500 | Trecho: 9+0,000 - 19+14,000

Rua Roberto Trompowski,68 - 2º andar / Tel: (49) 3522-2800 www.ammoc.org.br - e-mail: ammoc@ammoc.org.br - Joaçaba/SC

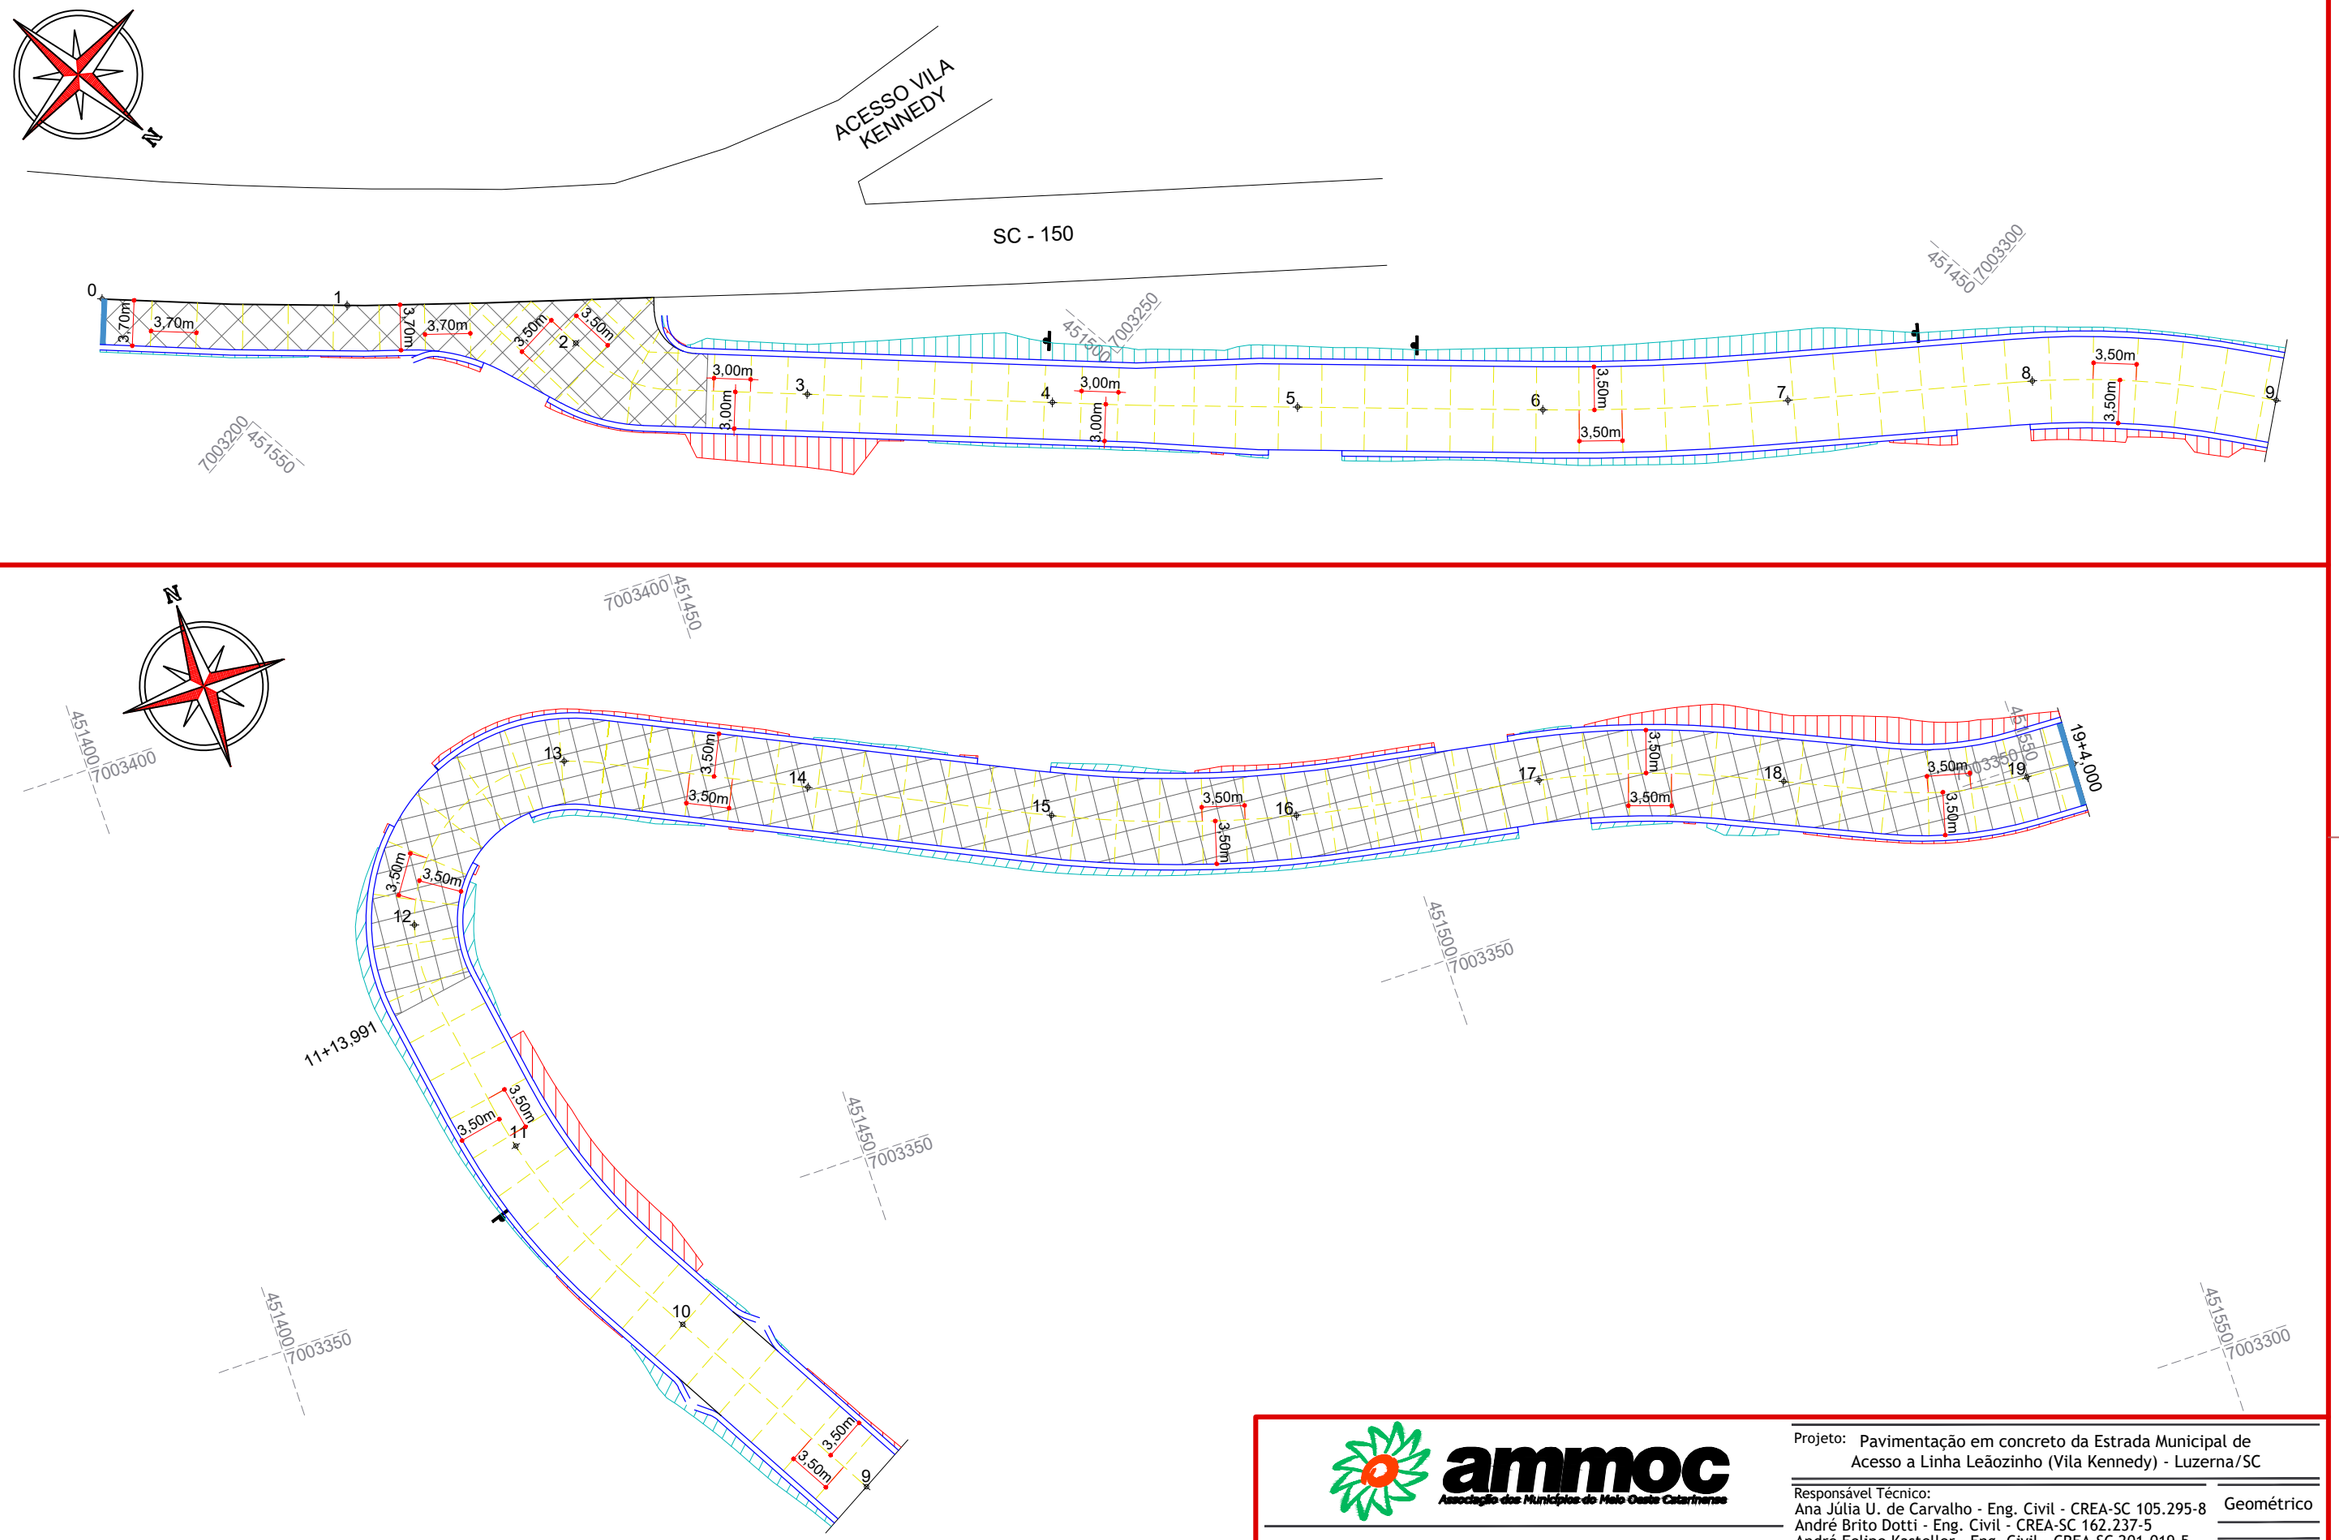

Assinatura Prefeito(a) Municipal	Assinatura Responsável Técnico			
Desenho: Felipe Lorenci Parisoto	Data: março de 2024	Revisão: agosto de 2025	Escala: 1/500	Trecho: 0+0,000 - 19+14,000

ammoc
Associação dos Municípios do Meio Oeste Catarinense


Projeto: Pavimentação em concreto da Estrada Municipal de Acesso a Linha Leãozinho (Vila Kennedy) - Luzerna/SC

Responsável Técnico:
Ana Júlia U. de Carvalho - Eng. Civil - CREA-SC 105.295-8
André Brito Dotti - Eng. Civil - CREA-SC 162.237-5
André Felipe Kasteller - Eng. Civil - CREA-SC 201.019-5
Denir Narcizo Zulian - Eng. Civil - CREA-SC 50.805-8
Felipe L. Parisoto - Eng. Agrônomo - CREA-SC 183.059-9
Lucas F. Balestrin - Eng. Agrônomo - CREA-SC 156.743-7
Max Mooshammer - Eng. Civil - CREA-SC 139.164-0
Suellen Karine Cervelin - Eng. Civil - CREA-SC 166.933-0

Geométrico


GEO. 04/07

Rua Roberto Trompowski,68 - 2º andar / Tel: (49) 3522-2800 www.ammoc.org.br - e-mail: ammoc@ammoc.org.br - Joaçaba/SC

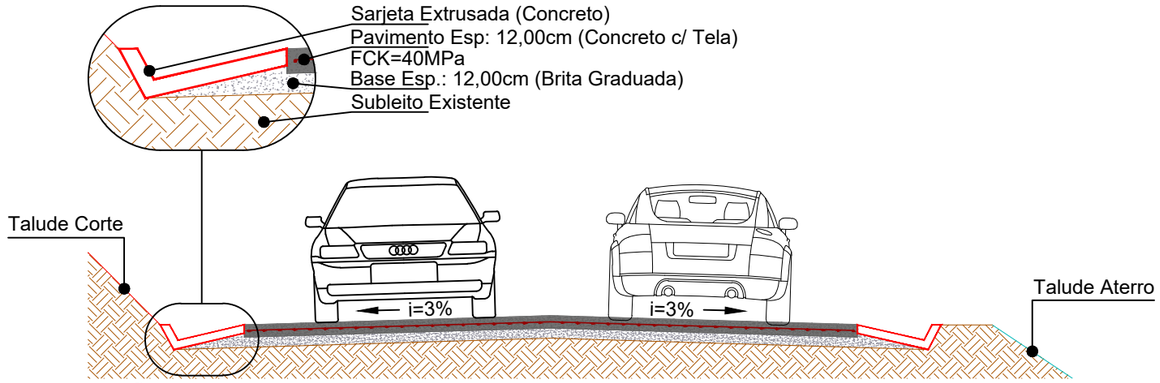


SEÇÃO TRANSVERSAL (ST06T)
Escala: 1/60

OBS: Dimensões do pavimento e inclinações dos taludes conforme projetos geométrico e de terraplenagem;

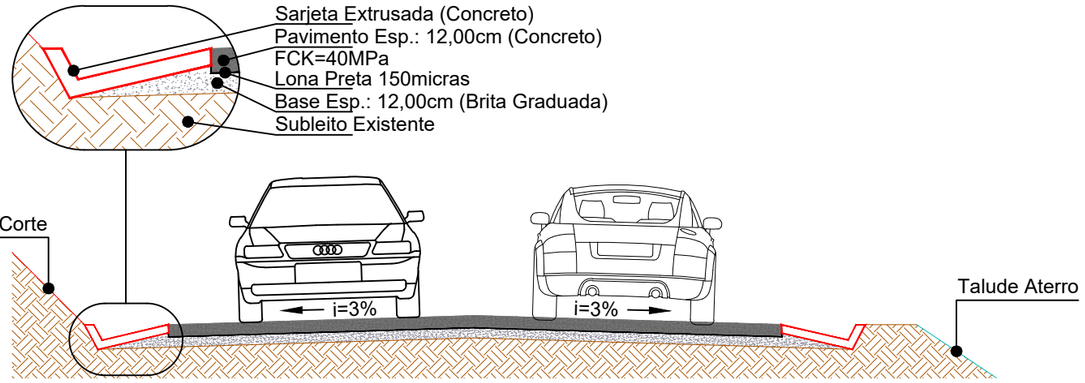

SEÇÃO TRANSVERSAL (ST05T)
Escala: 1/60


OBS: Dimensões do pavimento e inclinações dos taludes conforme projetos geométrico e de terraplenagem;

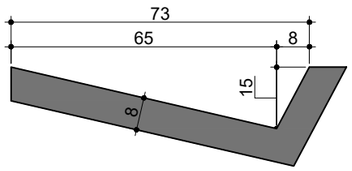


SARJETA TRIANGULAR DE CONCRETO (STC 73-15)
Escala: 1/15

Consumos médios [3]		Método executivo [4 e 5]	
		Convencional	Extrusão
Escavação	m³/m	0,1276	0,1276
Apiloamento	m²/m	0,9839	0,9839
Concreto FCK≥20 MPa	m³/m	0,0728	0,0728
Guia de madeira	m/m	0,4920	-
Argamassa de cimento e areia [6]	m³/m	0,0001	-


Notas:
1 - Dimensões em centímetros (cm);
2 - As sarjetas devem atender aos requisitos da norma DNIT 018-ES;
3 - Caso indicados, os consumos médios corresponderão aos quantitativos efetivos segundo a geometria dos dispositivos, considerando a seção linear;
4 - As sarjetas de concreto podem ser moldadas in loco pelo método convencional ou por extrusão (fôrmas deslizantes);
5 - As seções típicas para a execução das sarjetas triangulares em corte e em aterro deverão ser executadas conforme os respectivos detalhes;
6 - Executar juntas de dilatação em intervalos de 12 m, preenchidas com argamassa de cimento e areia, traço 1:3, espessura de 1 cm.

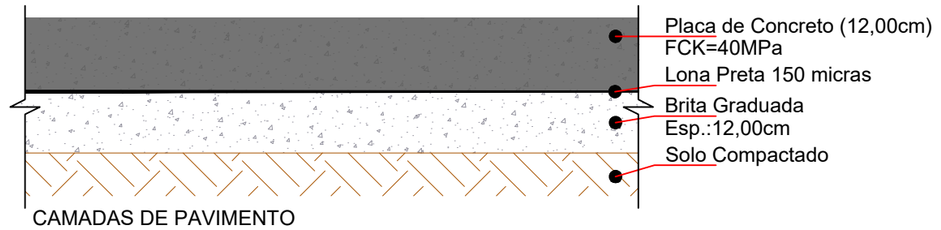

CAMADAS DE PAVIMENTO
Sobre Base Nova
Escala: 1/10

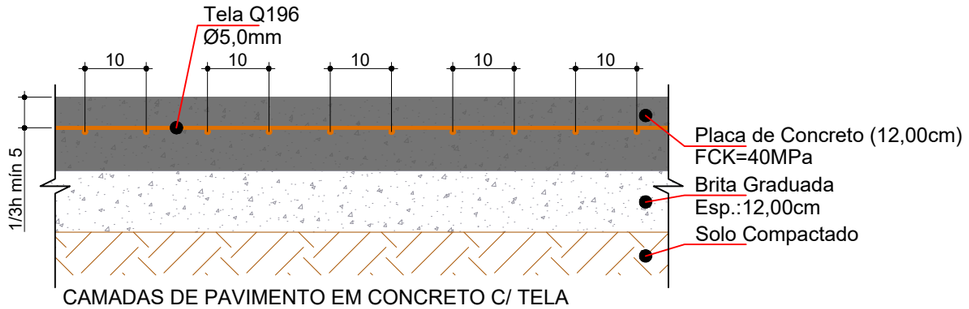


CAMADAS DE PAVIMENTO EM CONCRETO C/ TELA
Sobre Base Nova
Escala: 1/10

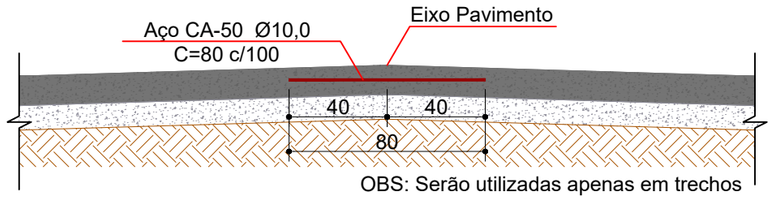

BARRA DE LIGAÇÃO NO EIXO
Escala: 1/25

OBS: Serão utilizadas apenas em trechos onde houver meio-fio a executar/recompor.

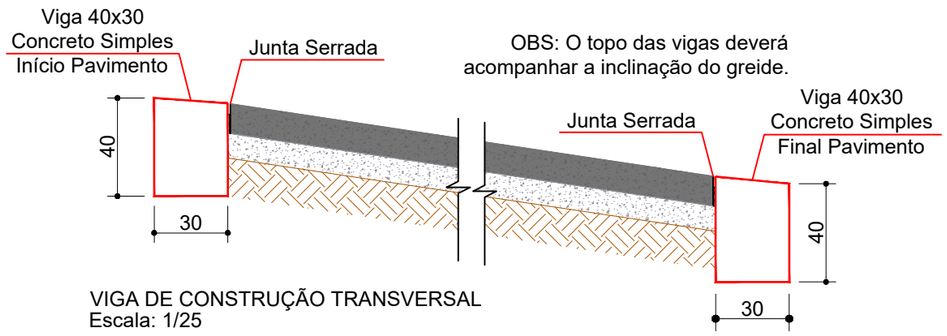

VIGA DE CONSTRUÇÃO TRANSVERSAL
Escala: 1/25

ammoc
Associação dos Municípios do Meio Oeste Catarinense

Projeto: Pavimentação em concreto da Estrada Municipal de Acesso a Linha Leãozinho (Vila Kennedy) - Luzerna/SC

Responsável Técnico:
Ana Júlia U. de Carvalho - Eng. Civil - CREA-SC 105.295-8
André Brito Dotti - Eng. Civil - CREA-SC 162.237-5
André Felipe Kasteller - Eng. Civil - CREA-SC 201.019-5
Denir Narcizo Zulian - Eng. Civil - CREA-SC 50.805-8
Felipe L. Parisoto - Eng. Agrônomo - CREA-SC 183.059-9
Lucas F. Balestrin - Eng. Agrônomo - CREA-SC 156.743-7
Max Mooshammer - Eng. Civil - CREA-SC 139.164-0
Suellen Karine Cervelin - Eng. Civil - CREA-SC 166.933-0

Geométrico


GEO. 05/07

Assinatura Prefeito(a) Municipal | Assinatura Responsável Técnico


Desenho: Felipe Lorenci Parisoto | Data: março de 2024 | Revisão: agosto de 2025 | Escala: Indicadas | Trecho: 0+0,000 - 19+14,000

Rua Roberto Trompowski,68 - 2º andar / Tel: (49) 3522-2800 www.ammoc.org.br - e-mail: ammoc@ammoc.org.br - Joaçaba/SC


CAIXA COLETORA DE SARJETA Ø400mm

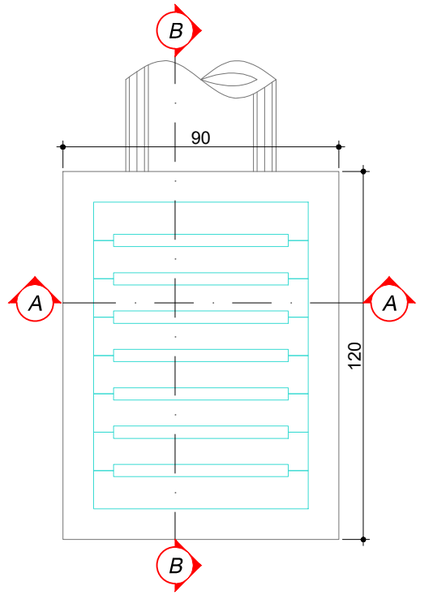


PLANTA BAIXA
Escala: 1/20

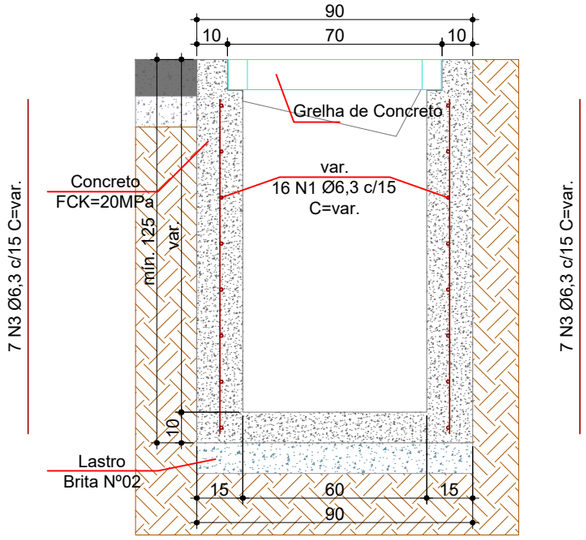


CORTE AA
Escala: 1/20

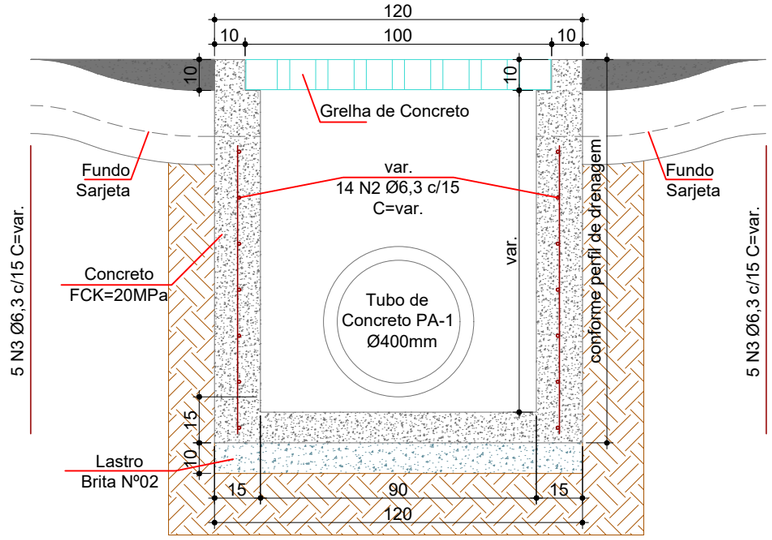


CORTE BB
Escala: 1/20

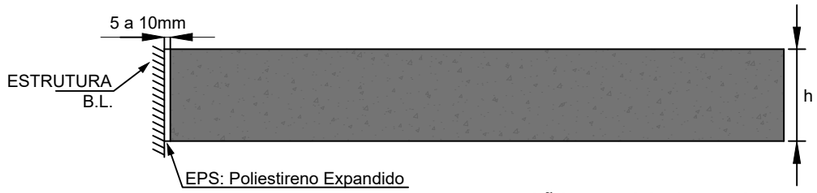


JUNTA DE EXPANSÃO EM BOCAS DE LOBO
Escala: 1/10

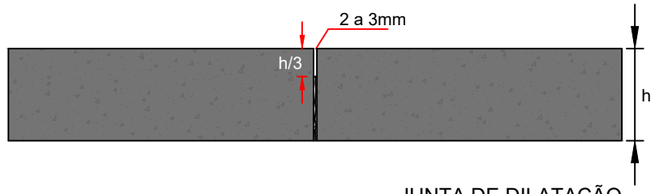


JUNTA DE DILATAÇÃO
Escala: 1/10

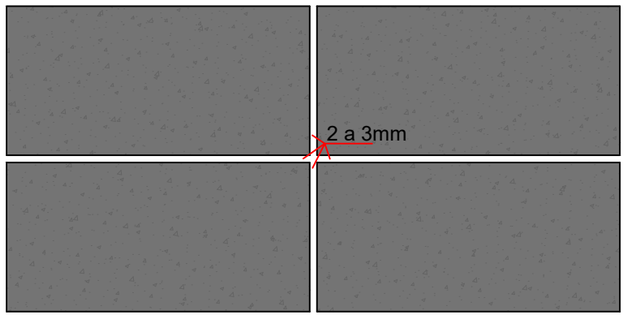

JUNTA BEM EXECUTADA
Escala: 1/10

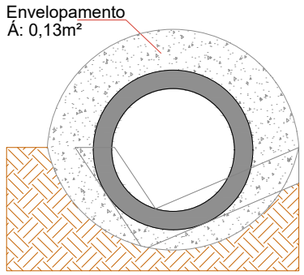

Travessia sobre sarjeta em acesso secundário
Escala: 1/15

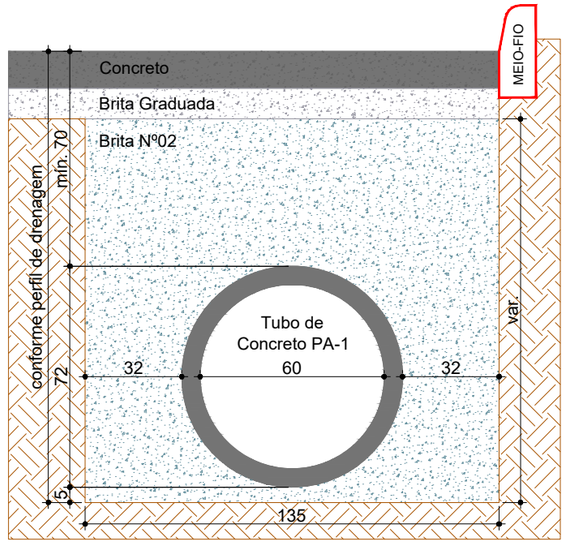

REATERRO DE VALA (Ø600mm)
Escala: 1/20

ammoc
Associação dos Municípios do Meio Oeste Catarinense

Projeto: Pavimentação em concreto da Estrada Municipal de Acesso a Linha Leãozinho (Vila Kennedy) - Luzerna/SC

Responsável Técnico:
Ana Júlia U. de Carvalho - Eng. Civil - CREA-SC 105.295-8
André Brito Dotti - Eng. Civil - CREA-SC 162.237-5
André Felipe Kasteller - Eng. Civil - CREA-SC 201.019-5
Denir Narcizo Zulian - Eng. Civil - CREA-SC 50.805-8
Felipe L. Parisoto - Eng. Agrônomo - CREA-SC 183.059-9
Lucas F. Balestrin - Eng. Agrônomo - CREA-SC 156.743-7
Max Mooshammer - Eng. Civil - CREA-SC 139.164-0
Suellen Karine Cervelin - Eng. Civil - CREA-SC 166.933-0

Geométrico


GEO. 06/07

Assinatura Prefeito(a) Municipal | Assinatura Responsável Técnico

Desenho:	Data:	Revisão:	Escala:	Trecho:
Felipe Lorenci Parisoto	março de 2024	agosto de 2025	Indicadas	0+0,000 - 19+14,000

Rua Roberto Trompowski,68 - 2º andar / Tel: (49) 3522-2800 www.ammoc.org.br - e-mail: ammoc@ammoc.org.br - Joaçaba/SC


DESCIDA D'AGUA EM DEGRAUS

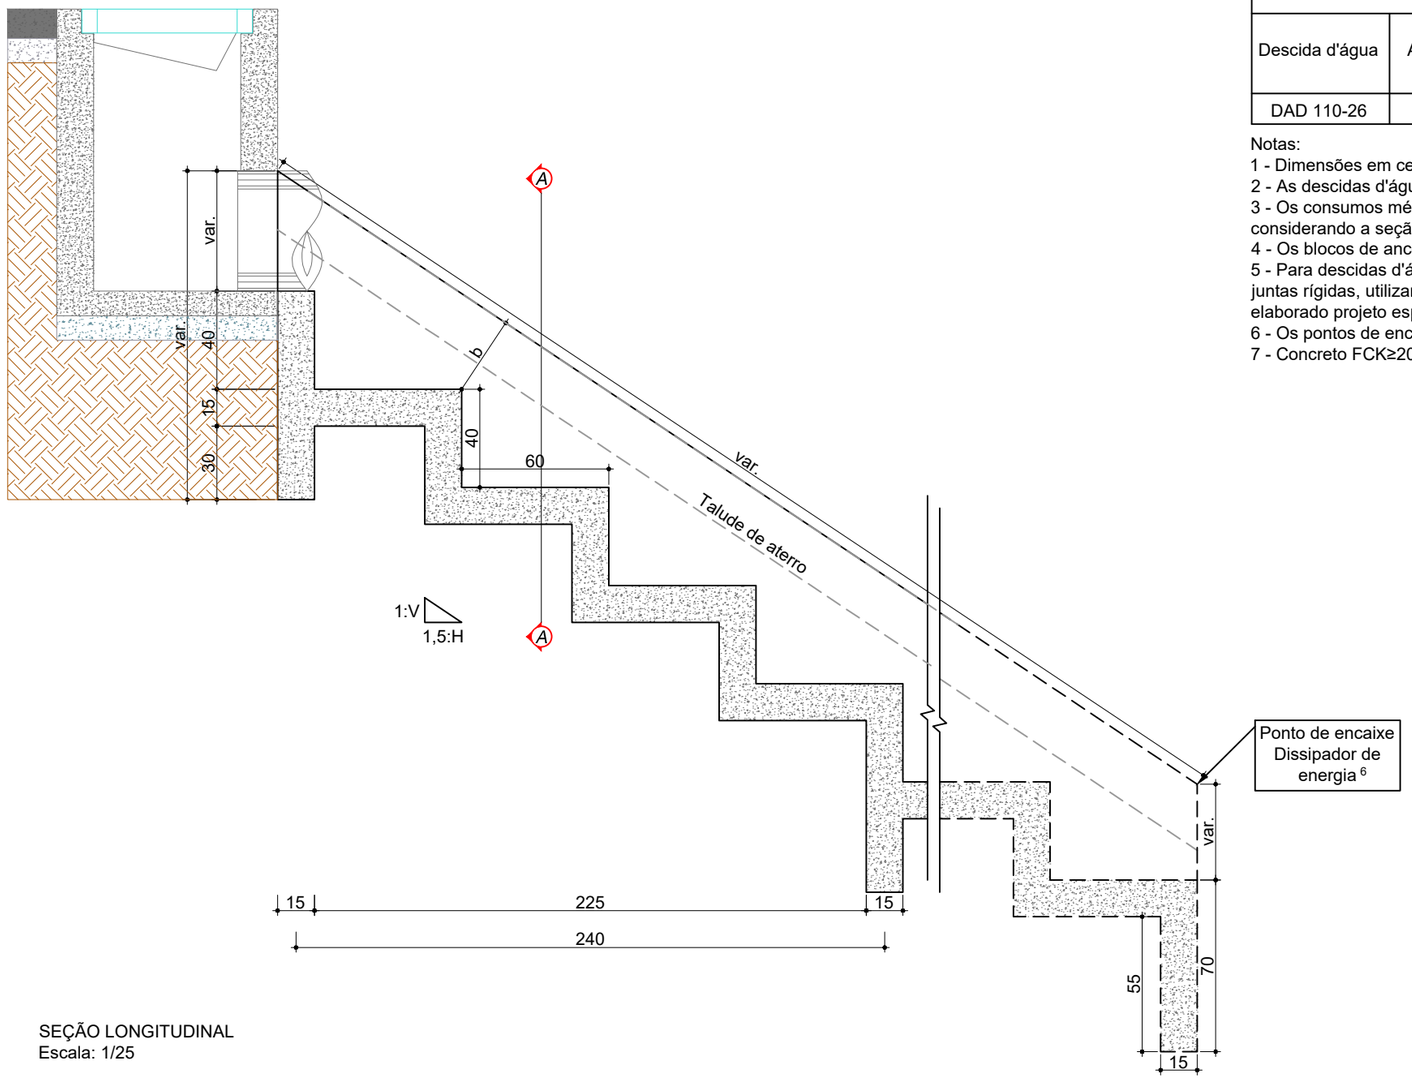

SEÇÃO LONGITUDINAL
Escala: 1/25

Consumos médios 3									
Descida d'água	Adaptável em	a (cm)	b (cm)	Capacidade de vazão (m³/s)	Escavação (m³/m)	Apiloamento (m²/m)	Fôrma (m²/m)	Aço CA-50 (kg/m)	Concreto FCK ≥ 20 MPa (m³/m)
DAD 110-26	BNAR 01	110	26	0,4343	0,6183	1,0849	2,7747	26,3350	0,4210

Notas:
1 - Dimensões em centímetros (cm), exceto diâmetro das barras de aço, indicadas em milimetros (mm);
2 - As descidas d'água de aterro em degraus devem atender aos requisitos da norma DNIT 021-ES;
3 - Os consumos médios indicados correspondem aos quantitativos efetivos segundo a geometria dos dispositivos, considerando a seção linear e 4 m de altura;
4 - Os blocos de ancoragem devem ser intercalados a cada 2,40 m em toda a extensão da seção transversal;
5 - Para descidas d'água superiores a 10 m, executar juntas de dilatação com espessura de 1 cm. Em sistemas revestidos com juntas rígidas, utilizar argamassa de cimento e areia, traço 1:3, em massa. Para sistemas com juntas flexíveis, deverá ser elaborado projeto específico;
6 - Os pontos de encaixe indicam a amarração aos detalhes apresentados para as entradas d'água e caixas coletoras;
7 - Concreto FCK≥20 MPa, classe de agressividade ambiental II e cobrimento mínimo da armadura de 3 cm.

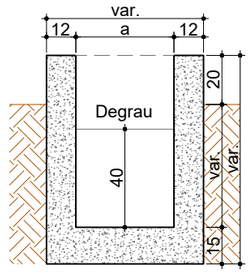

CORTE AA
Escala: 1/25

ammoc
Associação dos Municípios do Meio Oeste Catarinense

Projeto: Pavimentação em concreto da Estrada Municipal de Acesso a Linha Leãozinho (Vila Kennedy) - Luzerna/SC


Responsável Técnico:
Ana Júlia U. de Carvalho - Eng. Civil - CREA-SC 105.295-8
André Brito Dotti - Eng. Civil - CREA-SC 162.237-5
André Felipe Kasteller - Eng. Civil - CREA-SC 201.019-5
Denir Narcizo Zulian - Eng. Civil - CREA-SC 50.805-8
Felipe L. Parisoto - Eng. Agrônomo - CREA-SC 183.059-9
Lucas F. Balestrin - Eng. Agrônomo - CREA-SC 156.743-7
Max Mooshammer - Eng. Civil - CREA-SC 139.164-0
Suellen Karine Cervelin - Eng. Civil - CREA-SC 166.933-0

Geométrico

GEO. 07/07


Assinatura Prefeito(a) Municipal | Assinatura Responsável Técnico

Desenho:	Data:	Revisão:	Escala:	Trecho:
Felipe Lorenci Parisoto	março de 2024	agosto de 2025	Indicadas	0+0,000 - 19+14,000

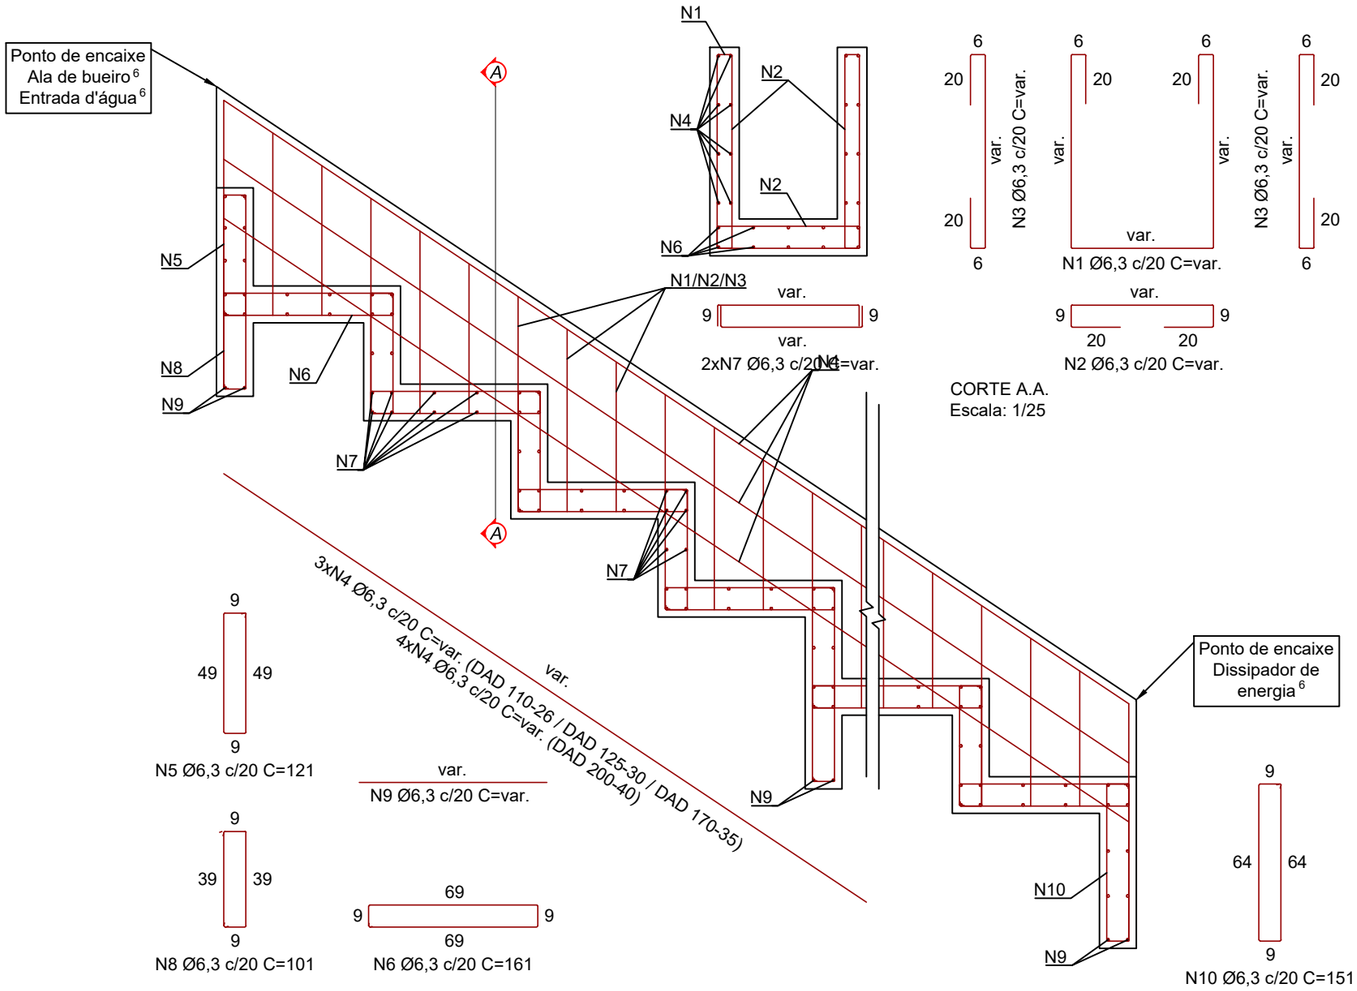

ARMADURAS
Escala: 1/25

CORTE A.A.
Escala: 1/25

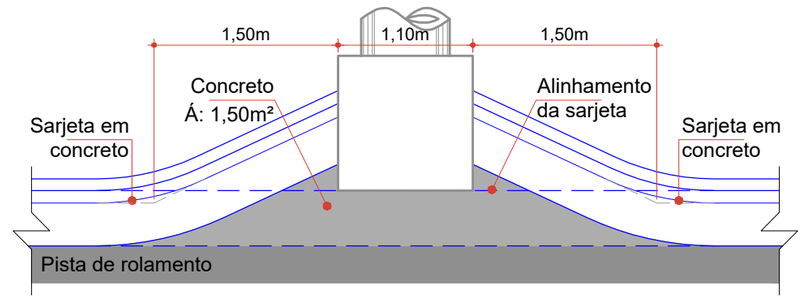

Deságue de sarjeta em caixa de captação
Escala: 1/50

Quadro de armaduras (Aço CA-50)										
Descida d'água	N1 (kg/m)	N2 (kg/m)	N3 (kg/m)	N4 (kg/m)	N5 (kg/m)	N6 (kg/m)	N7 (kg/m)	N8 (kg/m)	N9 (kg/m)	N10 (kg/m)
DAD 110-26	3,4998	1,9813	2,6902	2,9083	2,8001	3,7257	7,1862	0,7791	0,3761	0,3883

ESTACA	0+0,000		9+0,000		9+0,000		19+4,000	
QUANTITATIVOS GEOMÉTRICO/DRENAGEM	TRECHO		ACUMULADO		TRECHO		ACUMULADO	
	Quant.	Un.	Quant.	Un.	Quant.	Un.	Quant.	Un.
ARMADURA EM AÇO NO PAVIMENTO	262,00	m2	262,00	m2	1.063,00	m2	1.325,00	m2
BARRA DE LIGAÇÃO	109,00	m	109,00	m	163,20	m	272,20	m
BOCA DE B.S.T.C. Ø 600 mm	1,00	Un.	1,00	Un.	-	Un.	1,00	Un.
CAIXA COLETORA DE SARJETA (TUBO Ø 600 mm)	2,00	Un.	2,00	Un.	2,00	Un.	4,00	Un.
CURA QUÍMICA DO PAVIMENTO EM CONCRETO	1.127,50	m2	1.127,50	m2	1.428,00	m2	2.555,50	m2
DESCIDA D'ÁGUA EM DEGRAUS	-	m	-	m	2,50	m	2,50	m
ENVELOPAMENTO DE TUBO Ø 300 mm	2,34	m3	2,34	m3	3,90	m3	6,24	m3
ESCAVAÇÃO DE VALAS	67,39	m3	67,39	m3	17,28	m3	84,67	m3
EXTENSÃO	180,00	m	180,00	m	204,00	m	384,00	m
JUNTAS DE DILATAÇÃO	500,00	m	500,00	m	808,40	m	1.308,40	m
LIMPEZA DA CAMADA VEGETAL	561,80	m2	561,80	m2	715,36	m2	1.277,16	m2
POSTE A REALOCAR	1,00	Un.	1,00	Un.	-	Un.	1,00	Un.
REATERRO DE VALAS COM BRITA Nº 2	53,28	m3	53,28	m3	11,52	m3	64,80	m3
SARJETA TRIANGULAR EM CONCRETO	295,00	m	295,00	m	377,00	m	672,00	m
TUBOS DE CONCRETO DE Ø 300 mm	18,00	m	18,00	m	30,00	m	48,00	m
TUBOS DE CONCRETO DE Ø 600 mm	37,00	m	37,00	m	8,00	m	45,00	m
VIGA DE CONSTRUÇÃO	3,70	m	3,70	m	7,00	m	10,70	m
VOLUME DE BRITA GRADUADA	112,75	m3	112,75	m3	142,80	m3	255,55	m3
VOLUME DE CONCRETO	135,30	m3	135,30	m3	171,36	m3	306,66	m3

ammoc
Associação dos Municípios do Meio Oeste Catarinense

Projeto: Pavimentação em concreto da Estrada Municipal de Acesso a Linha Leãozinho (Vila Kennedy) - Luzerna/SC

Responsável Técnico:
Ana Júlia U. de Carvalho - Eng. Civil - CREA-SC 105.295-8
André Brito Dotti - Eng. Civil - CREA-SC 162.237-5
André Felipe Kasteller - Eng. Civil - CREA-SC 201.019-5
Denir Narcizo Zulian - Eng. Civil - CREA-SC 50.805-8
Felipe L. Parisoto - Eng. Agrônomo - CREA-SC 183.059-9
Lucas F. Balestrin - Eng. Agrônomo - CREA-SC 156.743-7
Max Mooshammer - Eng. Civil - CREA-SC 139.164-0
Suellen Karine Cervelin - Eng. Civil - CREA-SC 166.933-0

Geométrico


GEO. 07/07

Assinatura Prefeito(a) Municipal

Assinatura Responsável Técnico

Desenho: Felipe Lorenci Parisoto | Data: março de 2024 | Revisão: agosto de 2025 | Escala: Indicadas | Trecho: 0+0,000 - 19+14,000

Rua Roberto Trompowski,68 - 2º andar / Tel: (49) 3522-2800 www.ammoc.org.br - e-mail: ammoc@ammoc.org.br - Joaçaba/SC

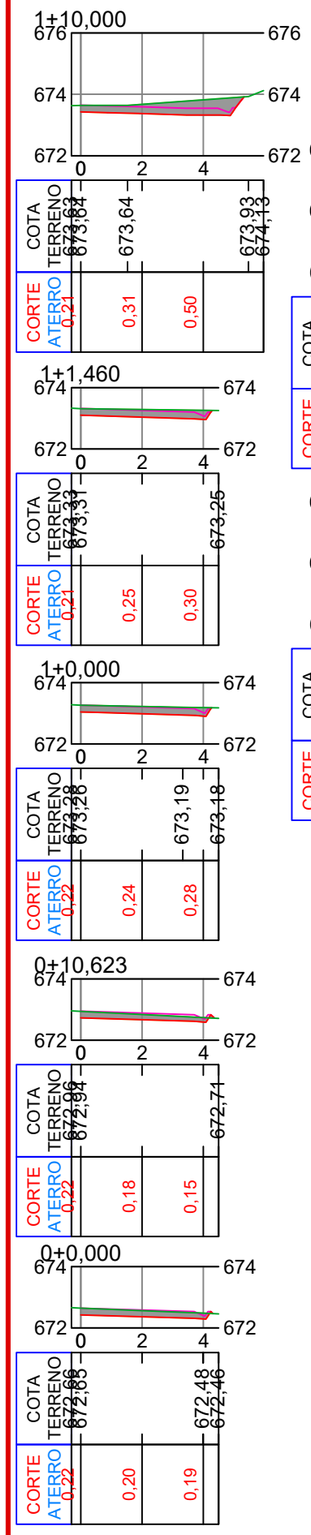

ammoc
Associação dos Municípios do Meio Oeste Catarinense

Projeto: Pavimentação em concreto da Estrada Municipal de Acesso a Linha Leãozinho (Vila Kennedy) - Luzerna/SC

Responsável Técnico:
Ana Júlia U. de Carvalho - Eng. Civil - CREA-SC 105.295-8
André Brito Dotti - Eng. Civil - CREA-SC 162.237-5
André Felipe Kasteller - Eng. Civil - CREA-SC 201.019-5
Denir Narcizo Zulian - Eng. Civil - CREA-SC 50.805-8
Felipe L. Parisoto - Eng. Agrônomo - CREA-SC 183.059-9
Lucas F. Balestrin - Eng. Agrônomo - CREA-SC 156.743-7
Max Mooshammer - Eng. Civil - CREA-SC 139.164-0
Suellen Karine Cervelin - Eng. Civil - CREA-SC 166.933-0

Seções Tipo


SEÇ. 01/03


Assinatura Prefeito(a) Municipal


Assinatura Responsável Técnico


Desenho:	Data:	Revisão:	Escala:	Trecho:
Felipe Lorenci Parisoto	março de 2024	--	1/200	0+0,000 - 6+9,027


Rua Roberto Trompowski,68 - 2º andar / Tel: (49) 3522-2800 www.ammoc.org.br - e-mail: ammoc@ammoc.org.br - Joaçaba/SC

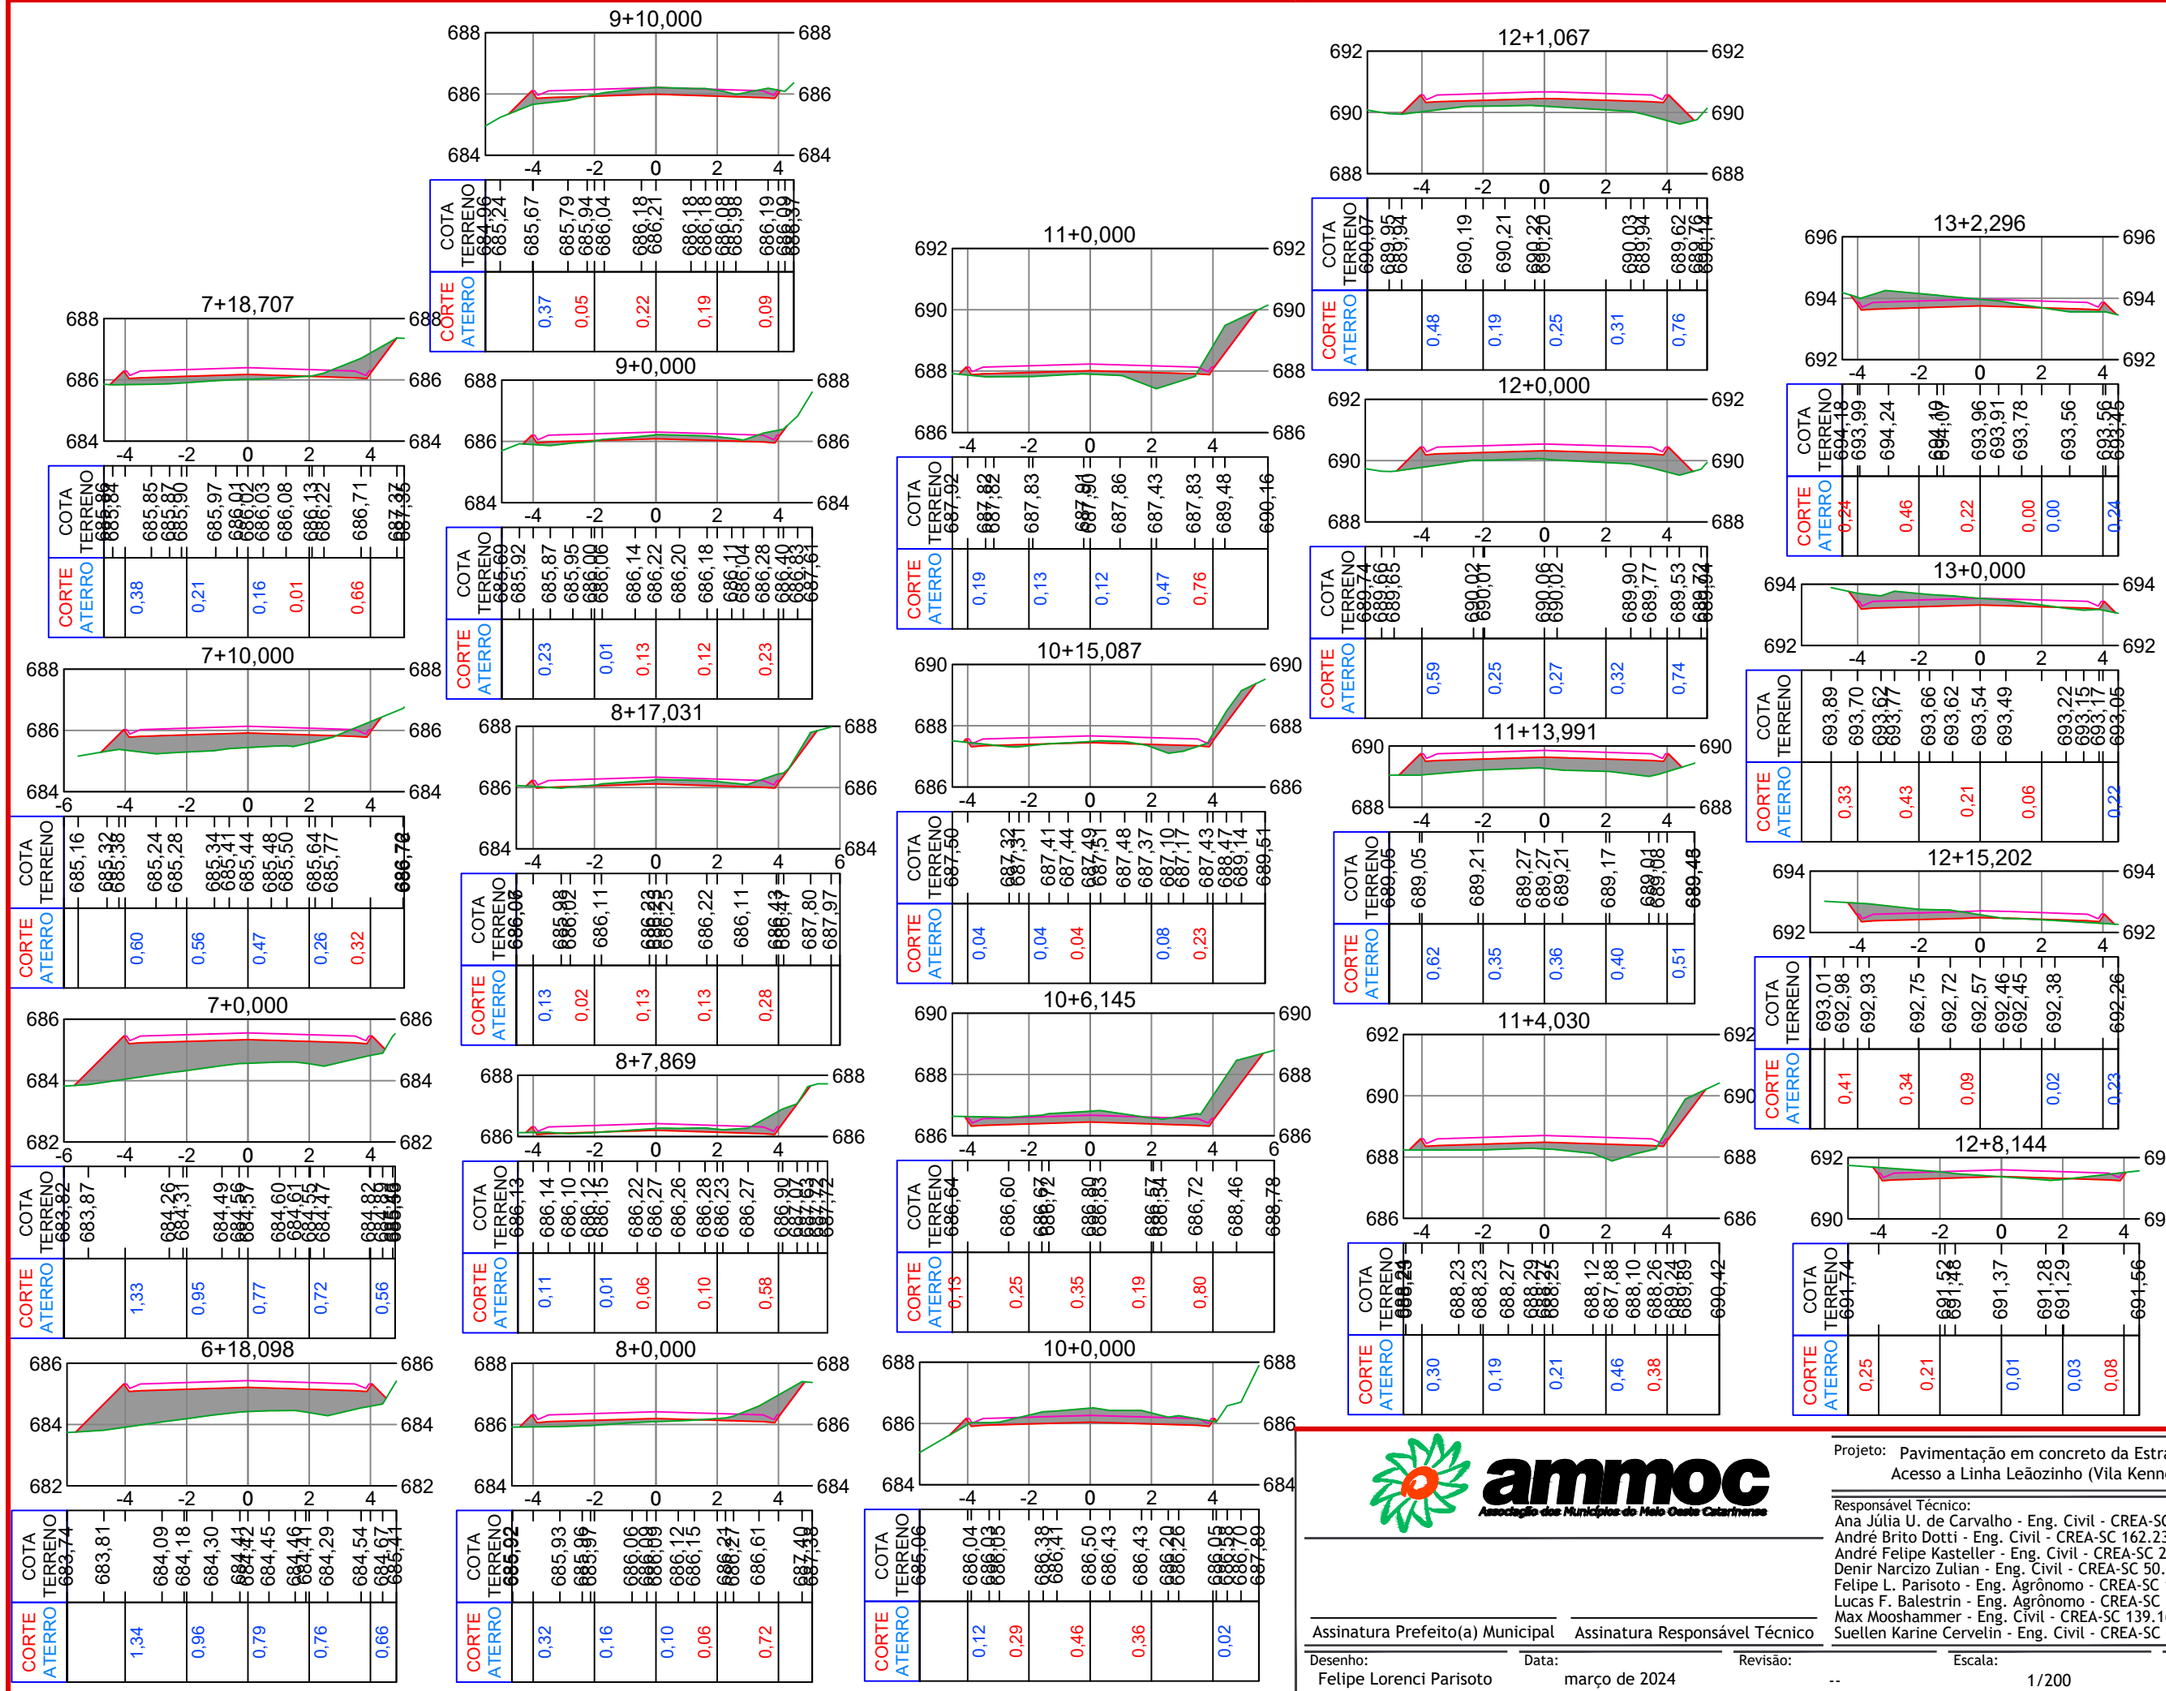

9+10,000
7+18,707
9+0,000
11+0,000
12+1,067
13+2,296
7+10,000
8+17,031
10+15,087
12+0,000
13+0,000
11+13,991
12+15,202
7+0,000
8+7,869
10+6,145
11+4,030
12+8,144
6+18,098
8+0,000
10+0,000
COTA TERRENO
CORTE
ATERRO
Projeto: Pavimentação em concreto da Estrada Municipal de Acesso a Linha Leãozinho (Vila Kennedy) - Luzerna/SC
Responsável Técnico:
Ana Júlia U. de Carvalho - Eng. Civil - CREA-SC 105.295-8
André Brito Dotti - Eng. Civil - CREA-SC 162.237-5
André Felipe Kasteller - Eng. Civil - CREA-SC 201.019-5
Denir Narcizo Zulian - Eng. Civil - CREA-SC 50.805-8
Felipe L. Parisoto - Eng. Agrônomo - CREA-SC 183.059-9
Lucas F. Balestrin - Eng. Agrônomo - CREA-SC 156.743-7
Max Mooshammer - Eng. Civil - CREA-SC 139.164-0
Suellen Karine Cervelin - Eng. Civil - CREA-SC 166.933-0
Seções Tipo
SEÇ. 02/03
Assinatura Prefeito(a) Municipal
Assinatura Responsável Técnico
Desenho: Felipe Lorenci Parisoto
Data: março de 2024
Revisão: --
Escala: 1/200
Trecho: 6+18,098 - 13+2,296
Rua Roberto Trompowski,68 - 2° andar / Tel: (49) 3522-2800 www.ammoc.org.br - e-mail: ammoc@ammoc.org.br - Joaçaba/SC

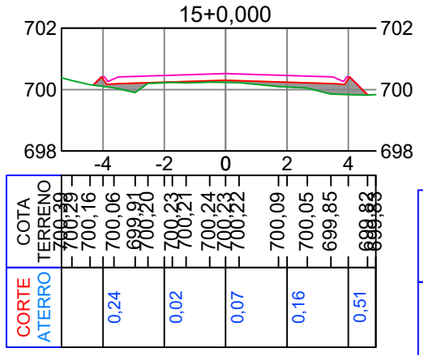


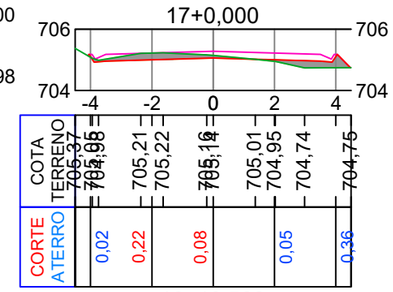


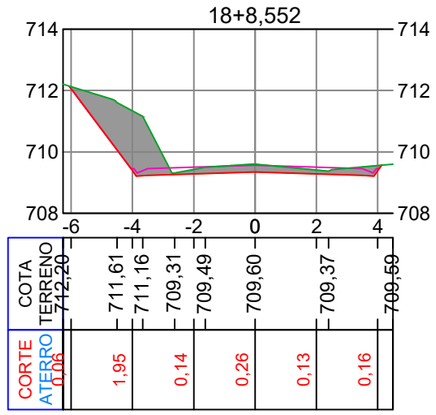


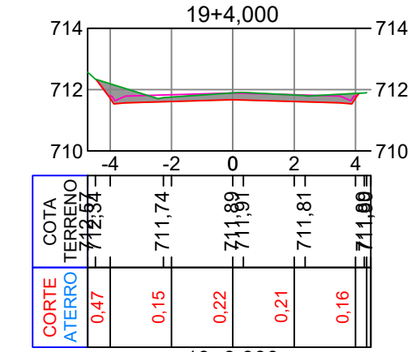


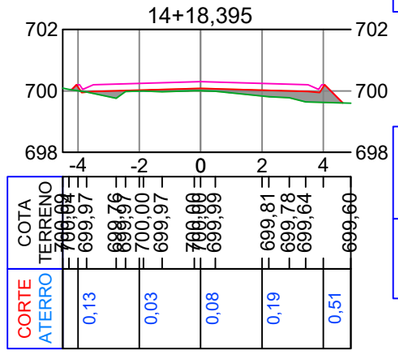


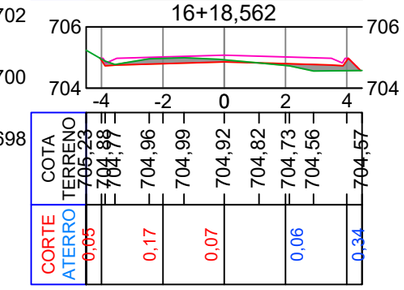


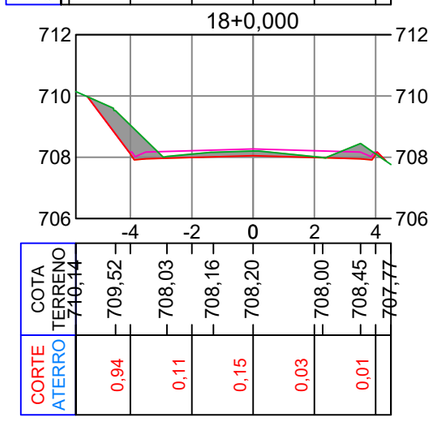


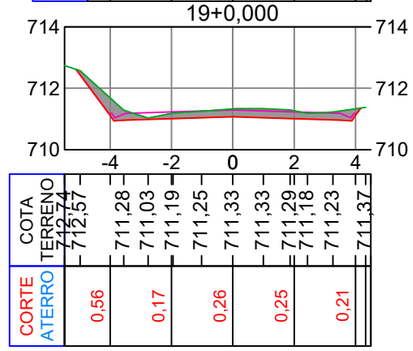


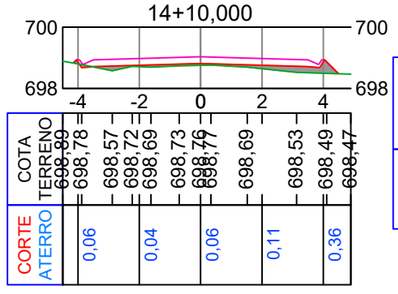


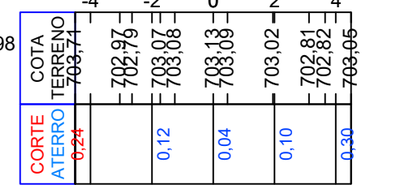


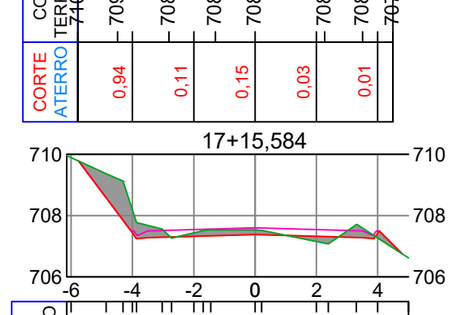


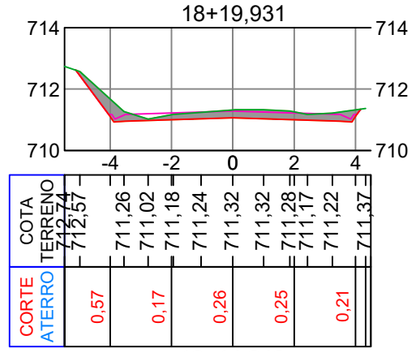


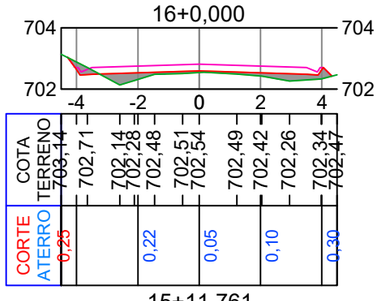

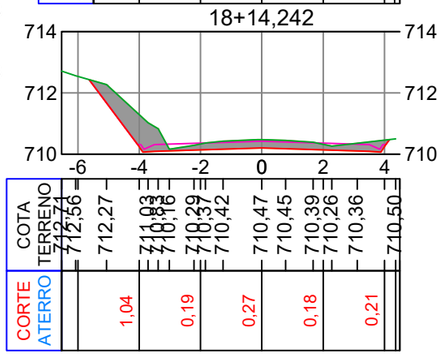

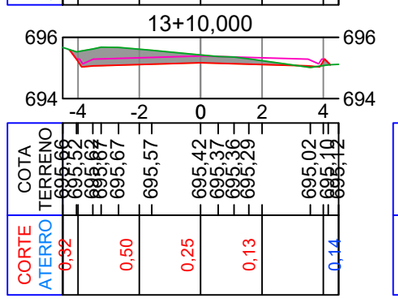

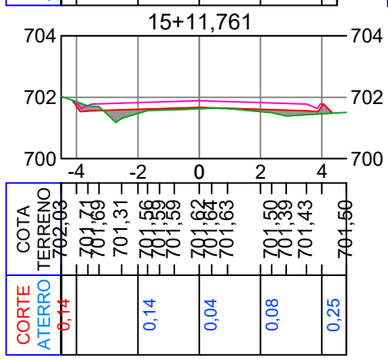

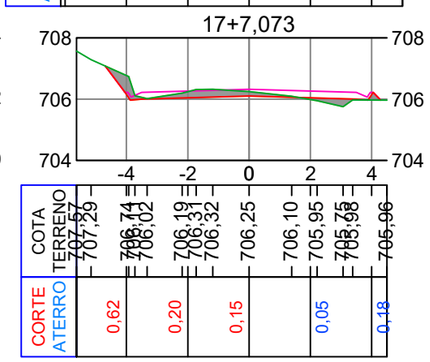

ammoc
Associação dos Municípios do Meio Oeste Catarinense

Projeto: Pavimentação em concreto da Estrada Municipal de Acesso a Linha Leãozinho (Vila Kennedy) - Luzerna/SC

Responsável Técnico:
Ana Júlia U. de Carvalho - Eng. Civil - CREA-SC 105.295-8
André Brito Dotti - Eng. Civil - CREA-SC 162.237-5
André Felipe Kasteller - Eng. Civil - CREA-SC 201.019-5
Denir Narcizo Zulian - Eng. Civil - CREA-SC 50.805-8
Felipe L. Parisoto - Eng. Agrônomo - CREA-SC 183.059-9
Lucas F. Balestrin - Eng. Agrônomo - CREA-SC 156.743-7
Max Mooshammer - Eng. Civil - CREA-SC 139.164-0
Suellen Karine Cervelin - Eng. Civil - CREA-SC 166.933-0

Seções Tipo


SEÇ. 03/03

Assinatura Prefeito(a) Municipal

Assinatura Responsável Técnico

Desenho:	Data:	Revisão:	Escala:	Trecho:
Felipe Lorenci Parisoto	março de 2024	--	1/200	13+10,000 - 19+4,000

Rua Roberto Trompowski,68 - 2º andar / Tel: (49) 3522-2800 www.ammoc.org.br - e-mail: ammoc@ammoc.org.br - Joaçaba/SC

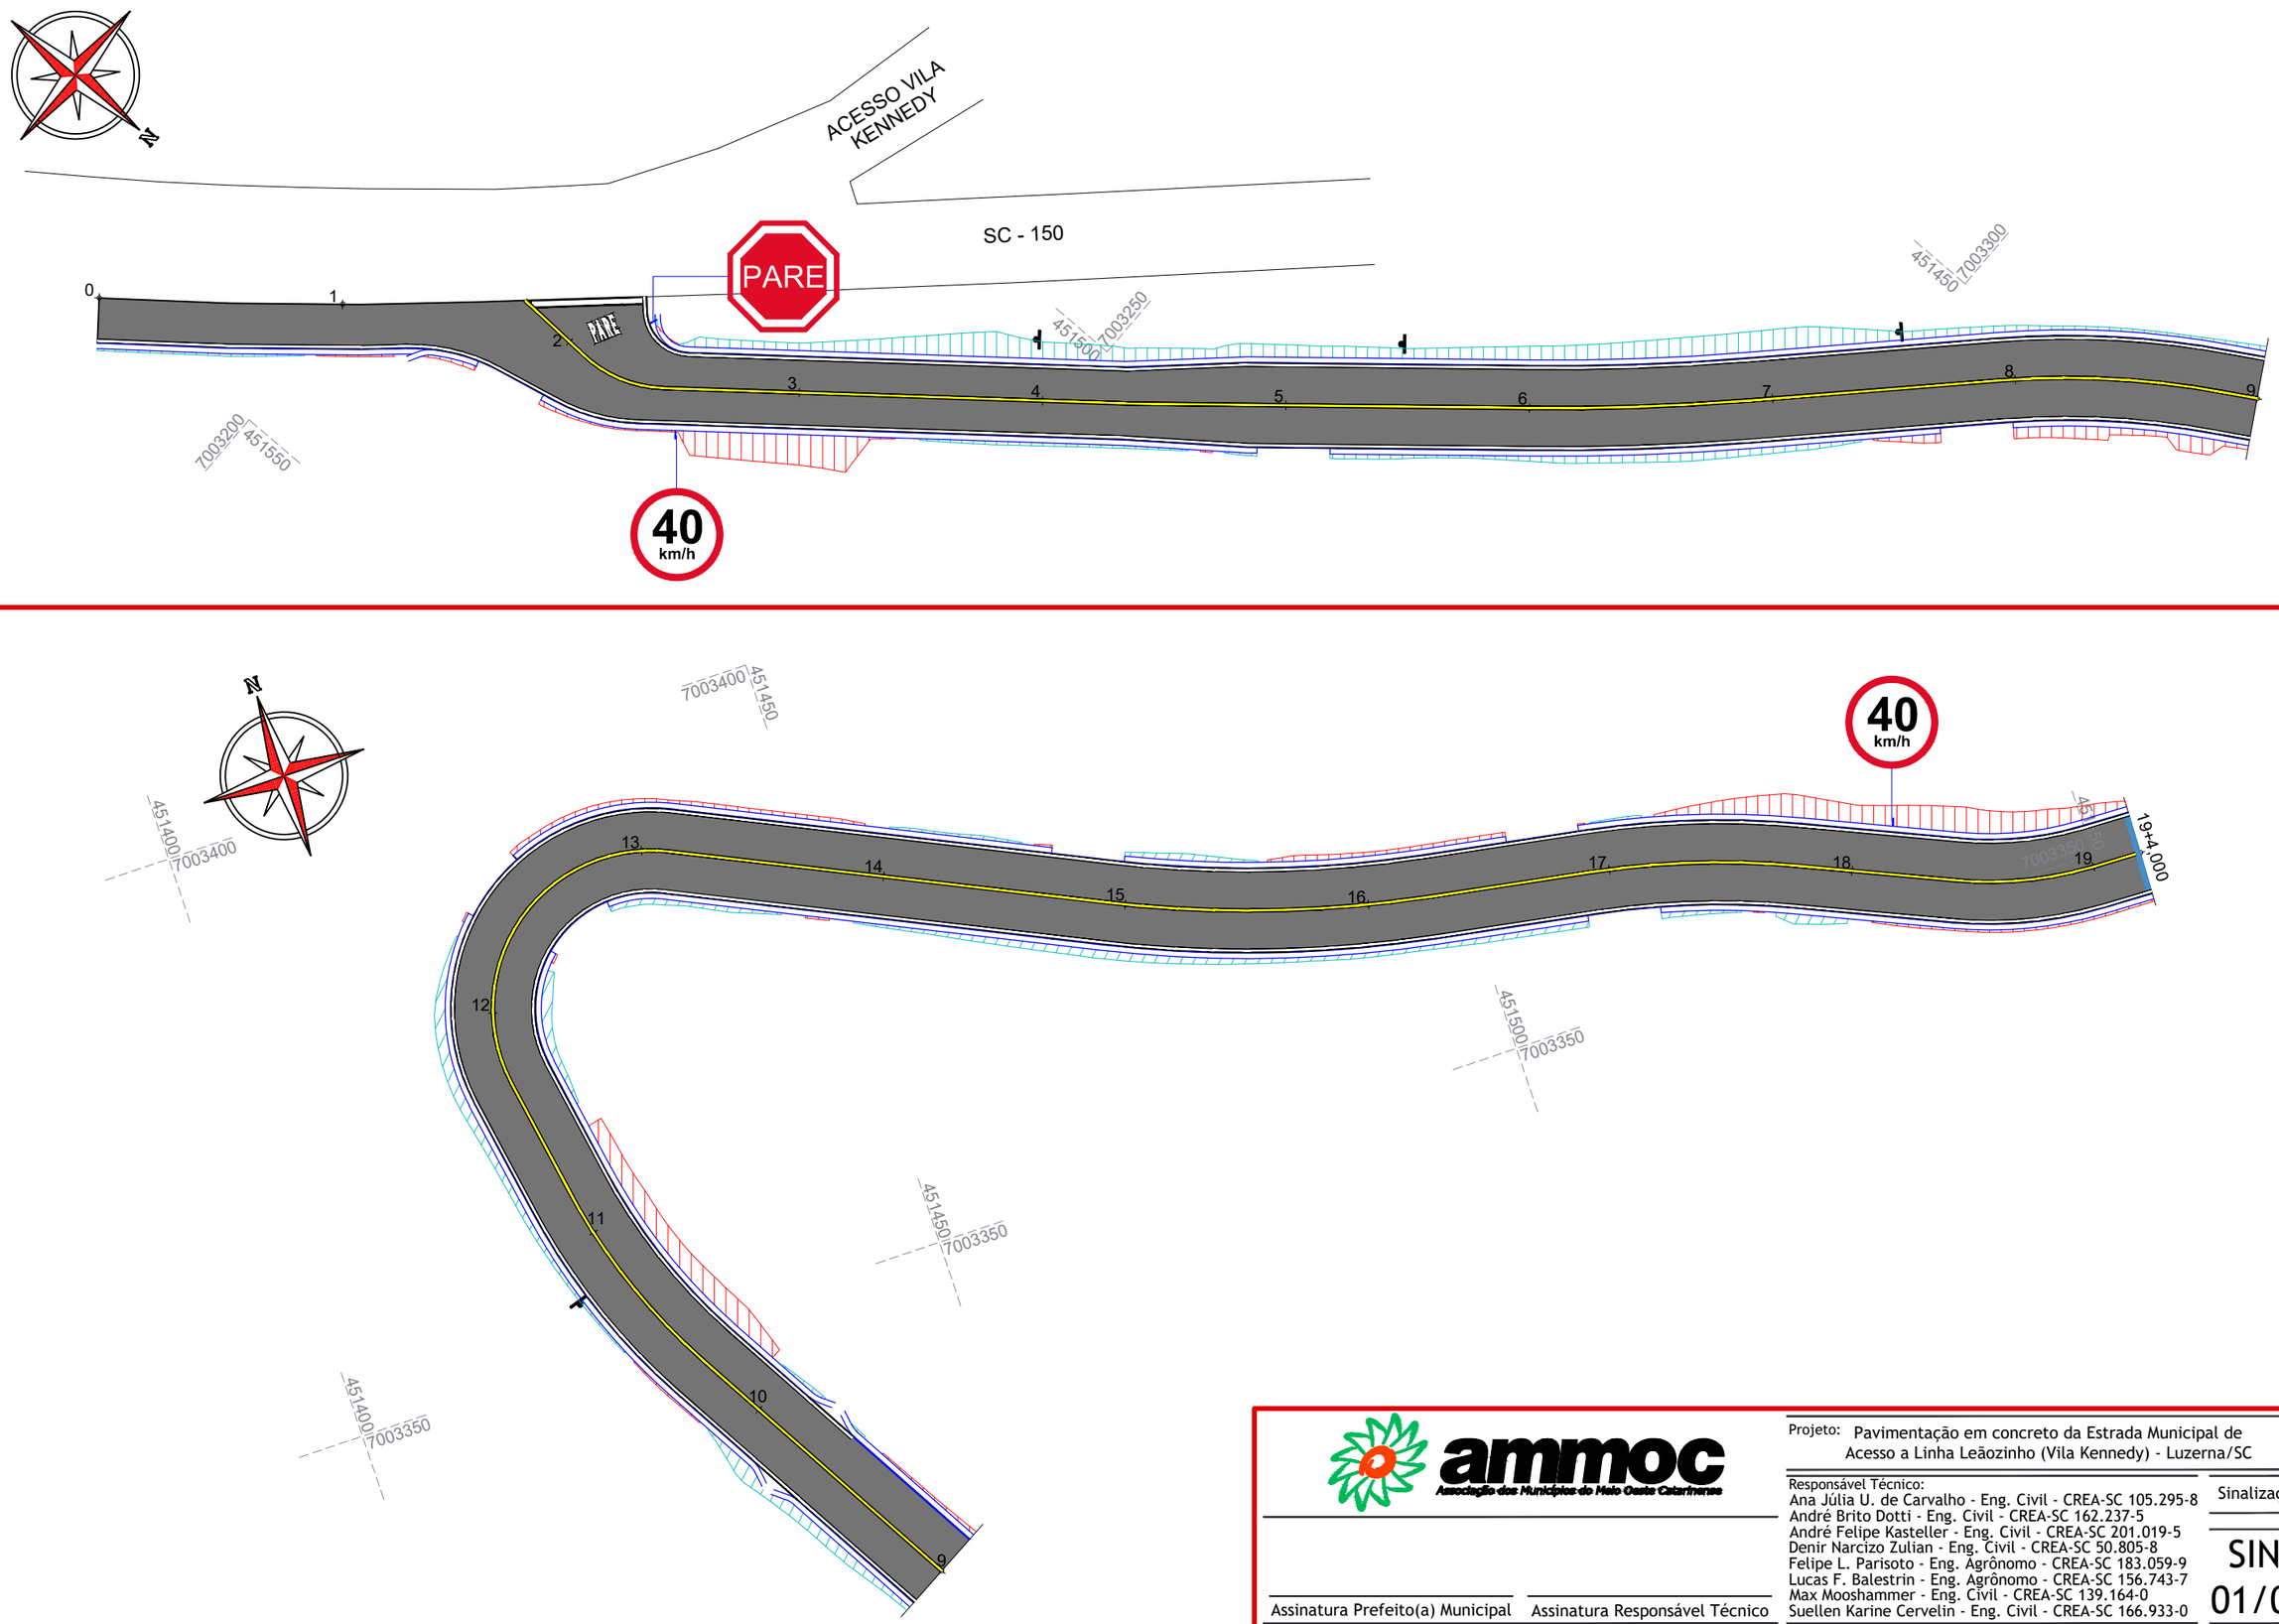

Assinatura Prefeito(a) Municipal	Assinatura Responsável Técnico			
Desenho: Felipe Lorenci Parisoto	Data: março de 2024	Revisão: agosto de 2025	Escala: 1/500	Trecho: 0+0,000 - 19+14,000

ammoc
Associação dos Municípios do Meio Oeste Catarinense


Projeto: Pavimentação em concreto da Estrada Municipal de Acesso a Linha Leãozinho (Vila Kennedy) - Luzerna/SC

Responsável Técnico:
Ana Júlia U. de Carvalho - Eng. Civil - CREA-SC 105.295-8
André Brito Dotti - Eng. Civil - CREA-SC 162.237-5
André Felipe Kasteller - Eng. Civil - CREA-SC 201.019-5
Denir Narcizo Zulian - Eng. Civil - CREA-SC 50.805-8
Felipe L. Parisoto - Eng. Agrônomo - CREA-SC 183.059-9
Lucas F. Balestrin - Eng. Agrônomo - CREA-SC 156.743-7
Max Mooshammer - Eng. Civil - CREA-SC 139.164-0
Suellen Karine Cervelin - Eng. Civil - CREA-SC 166.933-0


Sinalização


SIN. 01/02

Rua Roberto Trompowski,68 - 2º andar / Tel: (49) 3522-2800 www.ammoc.org.br - e-mail: ammoc@ammoc.org.br - Joaçaba/SC

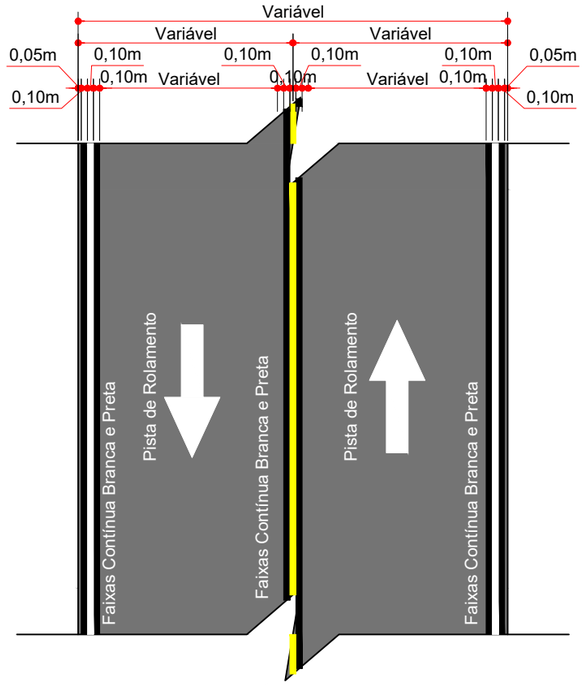

DETALHE DA SINALIZAÇÃO HORIZONTAL
ESCALA: 1/100

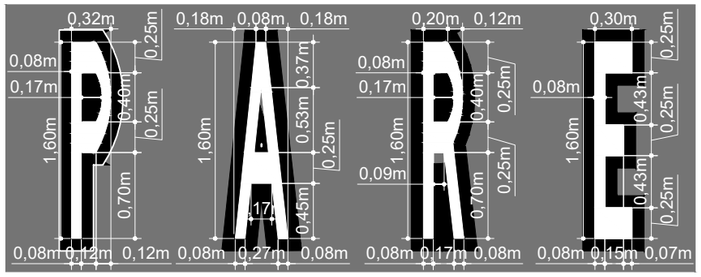

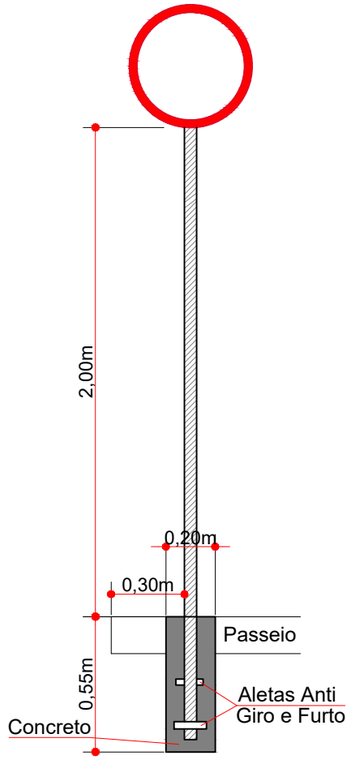

DETALHE DA FIXAÇÃO DE PLACAS
Escala: 1/25

QUANTITATIVOS DA SINALIZAÇÃO VERTICAL				
PLACAS DE REGULAMENTAÇÃO				
PLACA	CÓDIGO	PINTURA	DIMENSÃO	QUANTIDADE
PARE	R - 1	Fundo branco Tarja vermelha Letras pretas Símbolos pretos Orla vermelha Verso preto	A = 0,25m	01 Un.
40 km/h	R - 19 - 40	Fundo branco Tarja vermelha Letras pretas Símbolos pretos Orla vermelha Verso preto	D = 0,50m	02 Un.

ESTACA	0+0,000		19+14,000	
QUANTITATIVOS SINALIZAÇÃO VIÁRIA	TRECHO		ACUMULADO	
	Quant.	Un.	Quant.	Un.
DEMARCAÇÕES DA VIA	4,75	m	4,75	m
LINHA CONTÍNUA AMARELA Esp.: 10cm	348,60	m	34,86	m2
LINHA CONTÍNUA BRANCA Esp.: 10cm	710,00	m	71,00	m2
LINHA CONTÍNUA PRETA Esp: 10cm	2.158,00	m	215,80	m2
PLACA DE REGULAMENTAÇÃO CIRCULAR	2,00	Un.	2,00	Un.
PLACA DE REGULAMENTAÇÃO OCTOGONAL	1,00	Un.	1,00	Un.

ammoc
Associação dos Municípios do Meio Oeste Catarinense

Projeto: Pavimentação em concreto da Estrada Municipal de Acesso a Linha Leãozinho (Vila Kennedy) - Luzerna/SC

Responsável Técnico:
Ana Júlia U. de Carvalho - Eng. Civil - CREA-SC 105.295-8
André Brito Dotti - Eng. Civil - CREA-SC 162.237-5
André Felipe Kasteller - Eng. Civil - CREA-SC 201.019-5
Denir Narcizo Zulian - Eng. Civil - CREA-SC 50.805-8
Felipe L. Parisoto - Eng. Agrônomo - CREA-SC 183.059-9
Lucas F. Balestrin - Eng. Agrônomo - CREA-SC 156.743-7
Max Mooshammer - Eng. Civil - CREA-SC 139.164-0
Suellen Karine Cervelin - Eng. Civil - CREA-SC 166.933-0

Sinalização

SIN. 02/02

Assinatura Prefeito(a) Municipal

Assinatura Responsável Técnico

Desenho: Felipe Lorenci Parisoto | Data: março de 2024 | Revisão: agosto de 2025 | Escala: Indicadas | Trecho: 0+0,000 - 19+14,000


MUNICÍPIO DE
LUZERNA - SC

PAVIMENTAÇÃO EM CONCRETO DE PARTE DA ESTRADA MUNICIPAL VILA KENNEDY (ACESSO)

ÁREA À PAVIMENTAR _____ 3.882,37 m²
EXTENSÃO DA VIA _____ 572,90 m


SETEMBRO DE 2025

ammoc
Associação dos Municípios do Meio Oeste Catarinense

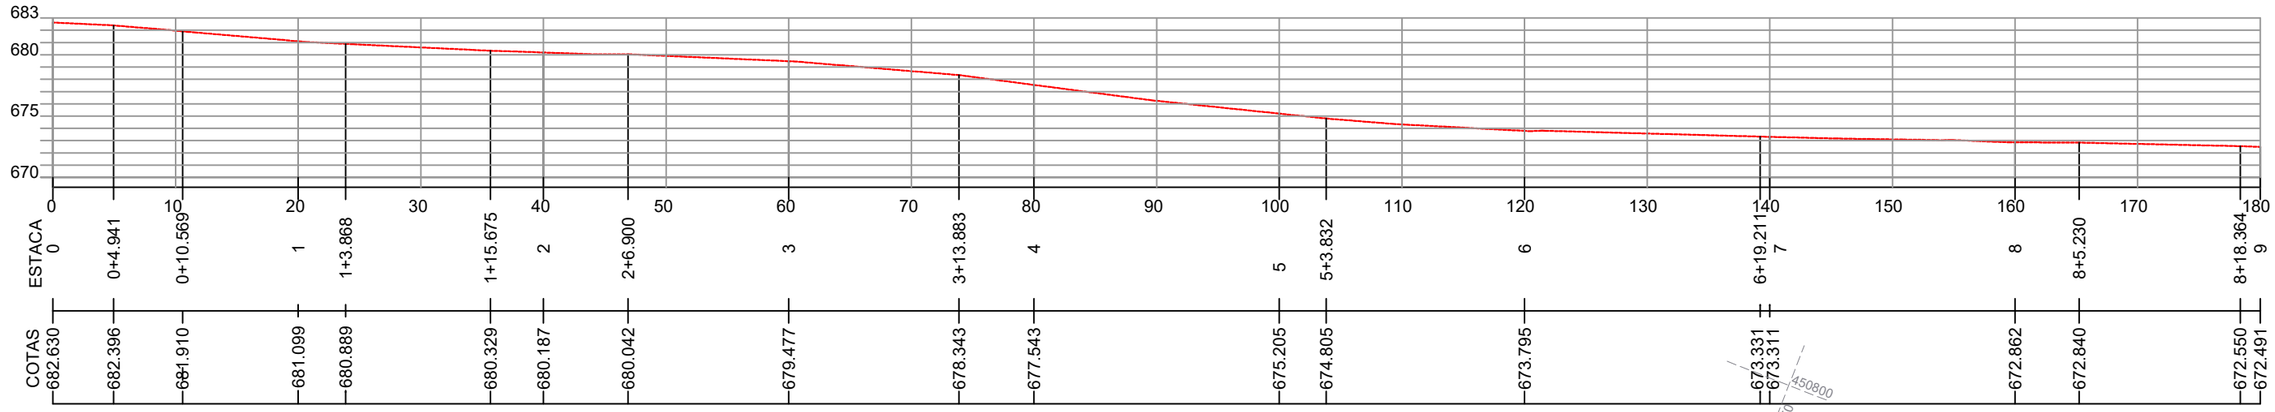

PERFIL LONGITUDINAL

ESCALAS: V e H = 1/500

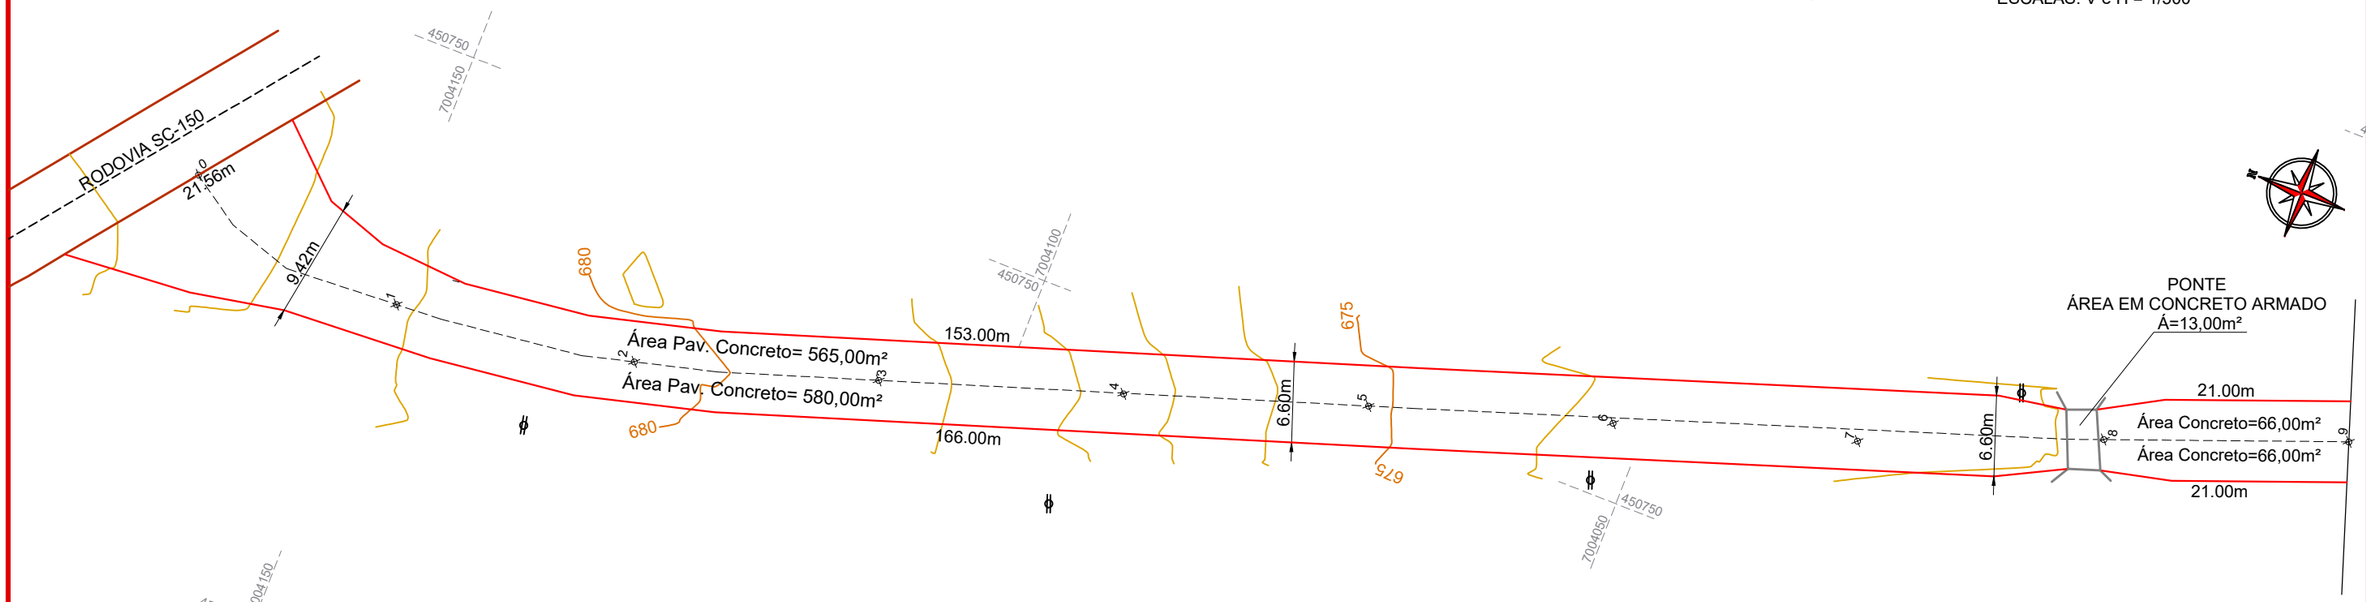

PLANTA GEOMÉTRICA ESTACA 0.P.P ATÉ 9

ESCALA: 1/500

CONVENÇÕES

- Estaqueamento
- Meio Fios a ser Executado
- Poste Existente

ammoc
Associação dos Municípios do Meio Oeste Catarinense

Projeto: Pavimentação em CONCRETO da Estrada Vila Kennedy - Trecho até Rodovia SC - 150 - Luzerna/SC

Responsável Técnico:
Ana Júlia U. de Carvalho - Eng. Civil - CREA-SC 105.295-8
Andre Brito Dotti - Eng. Civil - CREA-SC 162.237-5
Denir Narcizo Zulian - Eng. Civil - CREA-SC 50.805-8
Fábio Zilio Caron - Eng. Civil - CREA-SC 140.642-7
Felipe L. Parisoto - Eng. Agrônomo - CREA-SC 183.059-9
Lucas F. Balestrin - Eng. Agrônomo - CREA-SC 156.743-7
Max Mooshammer - Eng. Civil - CREA-SC 139.164-0
Suellen Karine Cervelin - Eng. Civil - CREA-SC 166.933-0

GEOMÉTRICO


GEO. 01/06

Assinatura Prefeito(a) Municipal

Assinatura Responsável Técnico


Desenho:	Data:	Revisão:	Escala:	Trecho:
Edson Abatti	Agosto de 2022	Agosto de 2025	Indicadas	0+0,000 - 9+0,000

Rua Roberto Trompowski,68 - 2º andar / Tel: (49) 3522-2800 www.ammoc.org.br - e-mail: ammoc@ammoc.org.br - Joaçaba/SC

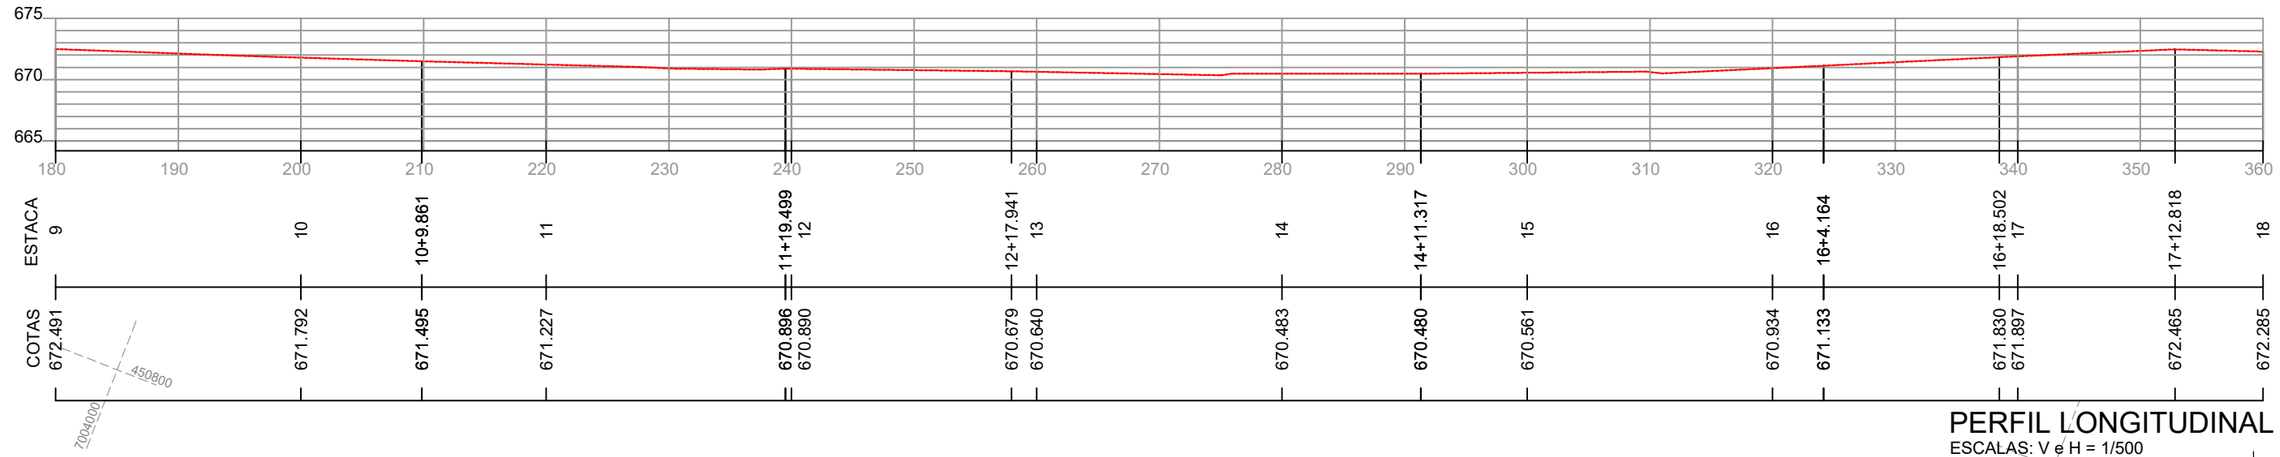

PERFIL LONGITUDINAL

ESCALAS: V e H = 1/500

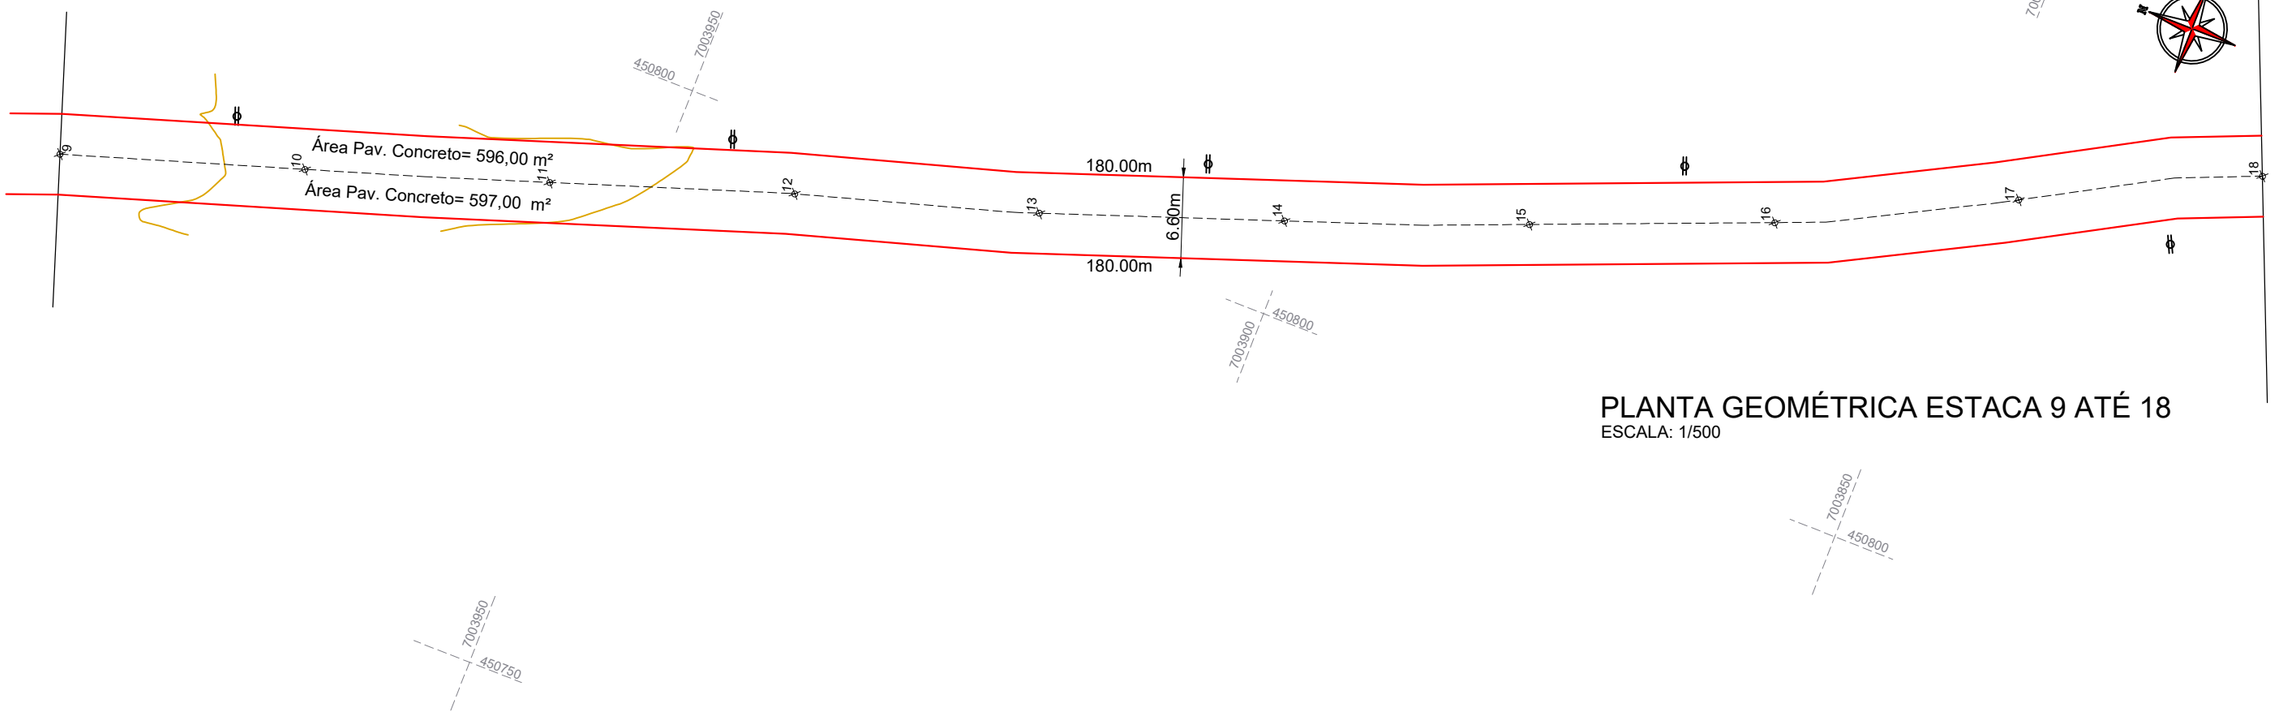

PLANTA GEOMÉTRICA ESTACA 9 ATÉ 18

ESCALA: 1/500

CONVENÇÕES

- Estaqueamento
- Meio Fios a ser Executado
- Poste Existente

ammoc
Associação dos Municípios do Meio Oeste Catarinense

Projeto: Pavimentação em CONCRETO da Estrada Vila Kennedy - Trecho até Rodovia SC - 150 - Luzerna/SC

Responsável Técnico:
Ana Júlia U. de Carvalho - Eng. Civil - CREA-SC 105.295-8
Andre Brito Dotti - Eng. Civil - CREA-SC 162.237-5
Denir Narcizo Zulian - Eng. Civil - CREA-SC 50.805-8
Fábio Zilio Caron - Eng. Civil - CREA-SC 140.642-7
Felipe L. Parisoto - Eng. Agrônomo - CREA-SC 183.059-9
Lucas F. Balestrin - Eng. Agrônomo - CREA-SC 156.743-7
Max Mooshammer - Eng. Civil - CREA-SC 139.164-0
Suellen Karine Cervelin - Eng. Civil - CREA-SC 166.933-0

GEOMÉTRICO


GEO. 02/06

Assinatura Prefeito(a) Municipal

Assinatura Responsável Técnico

Desenho:	Data:	Revisão:	Escala:	Trecho:
Edson Abatti	Agosto de 2022	Agosto de 2025	Indicadas	9+0,000 - 18+0,000

Rua Roberto Trompowski,68 - 2° andar / Tel: (49) 3522-2800 www.ammoc.org.br - e-mail: ammoc@ammoc.org.br - Joaçaba/SC

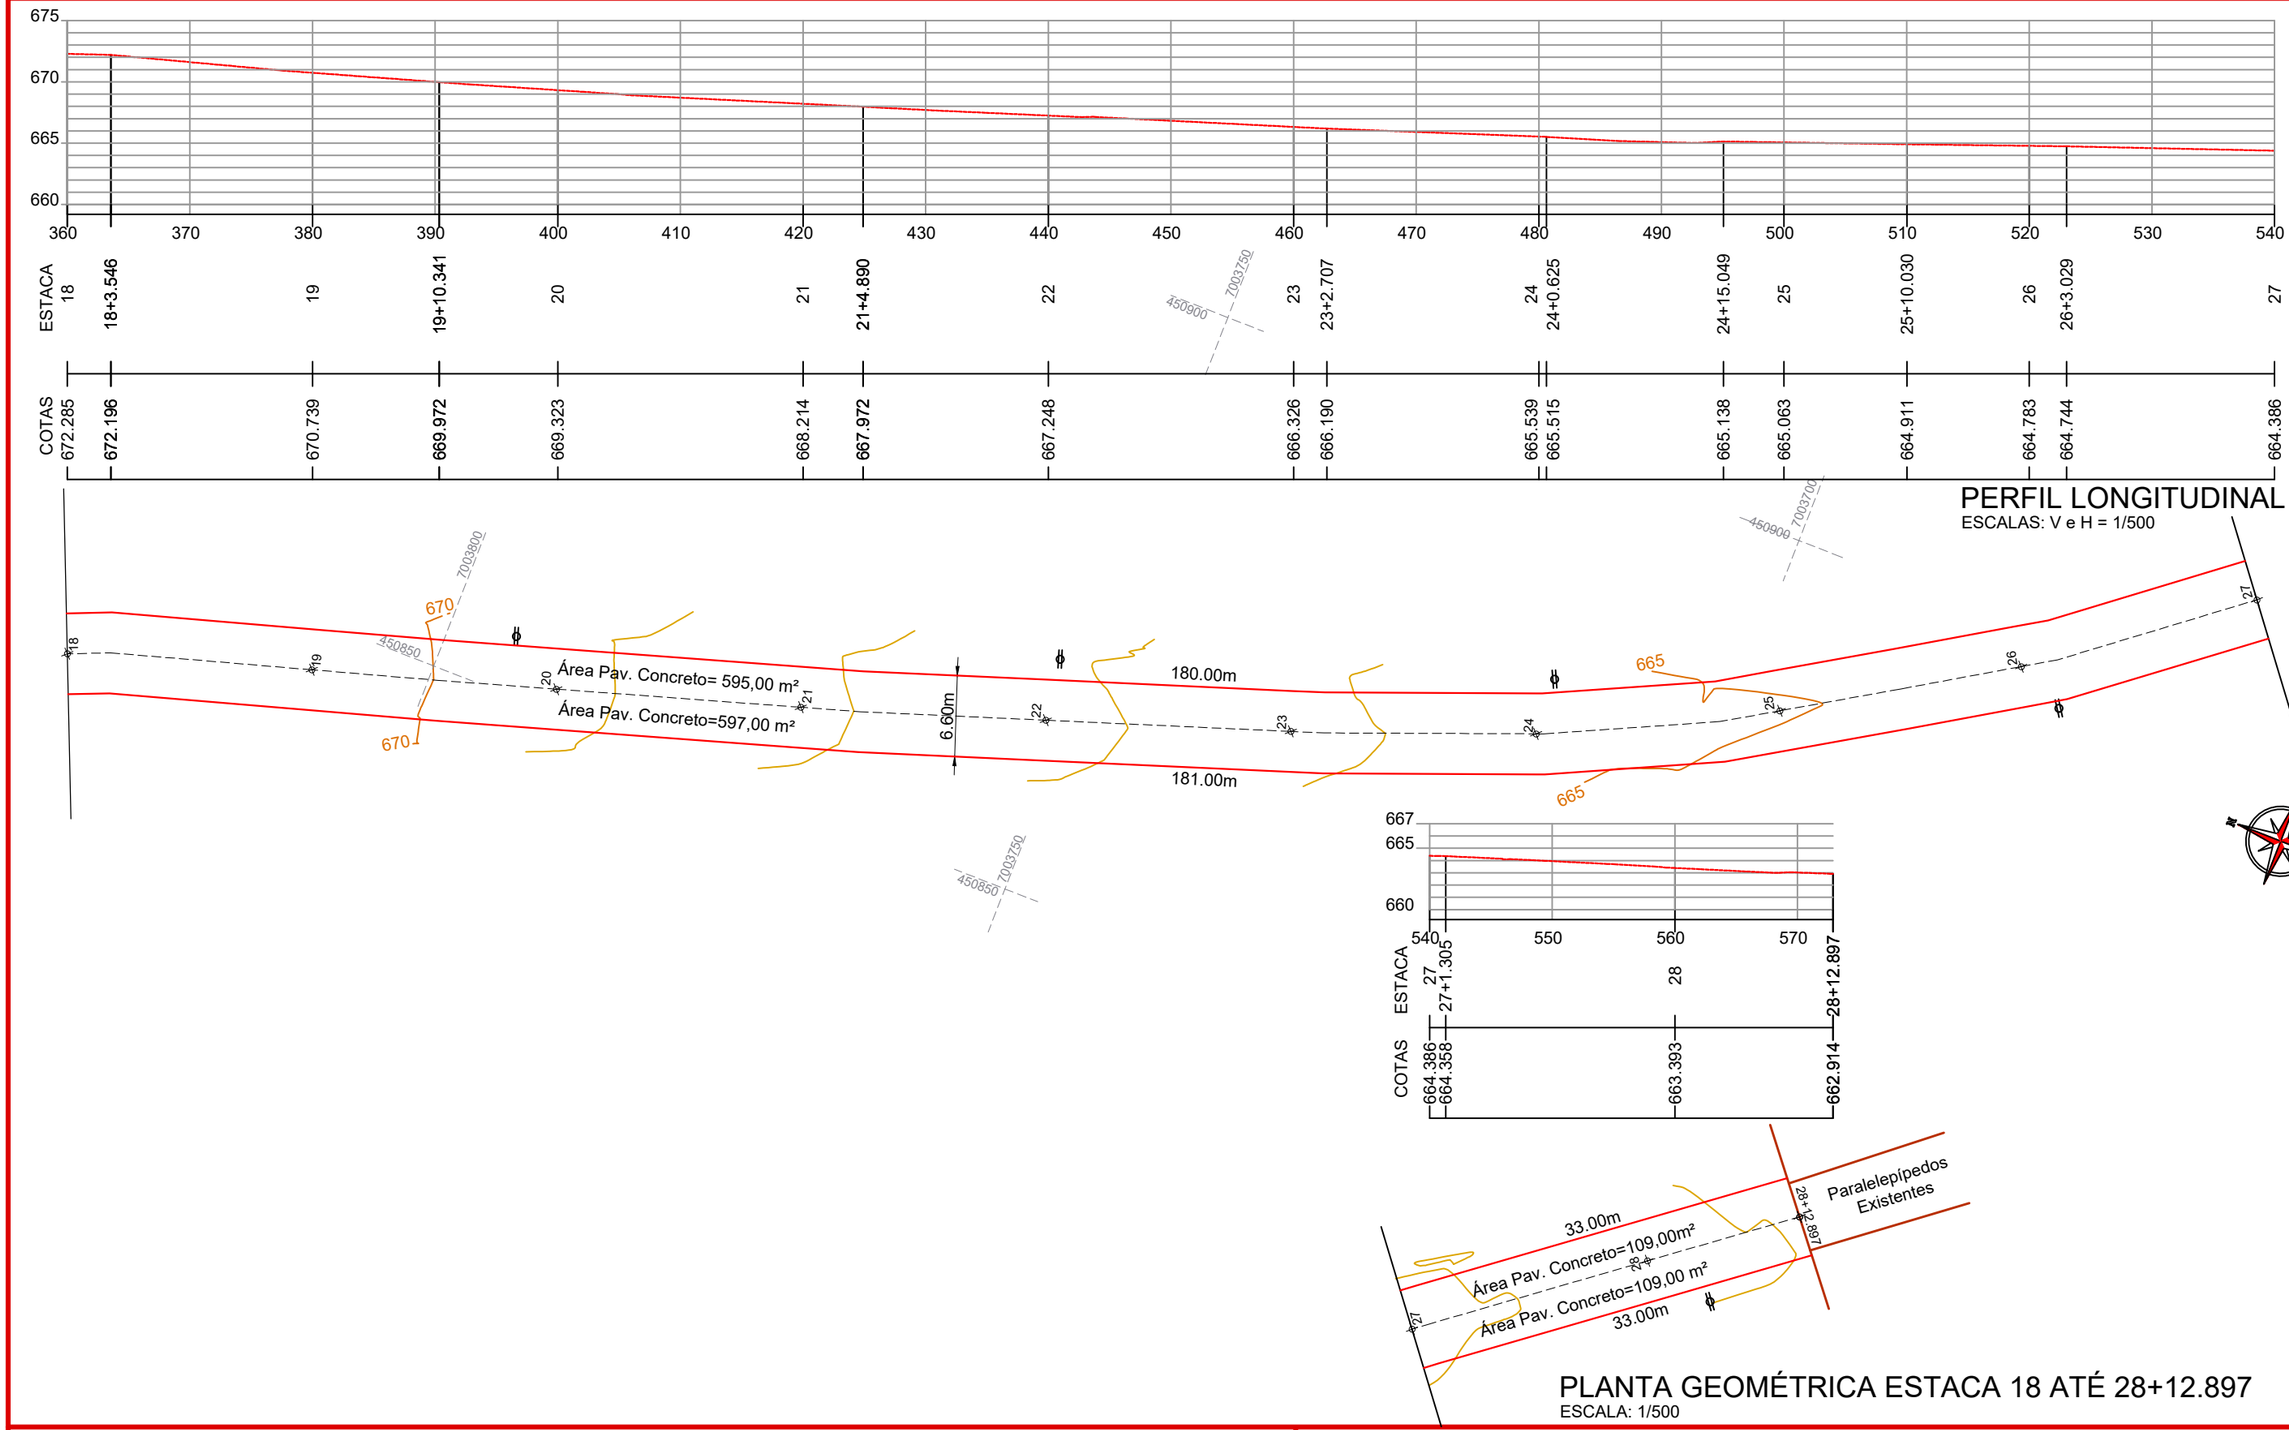

CONVENÇÕES

- Estaqueamento
- Meio Fios a ser Executado
- Poste Existente

ammoc
Associação dos Municípios do Meio Oeste Catarinense

Projeto: Pavimentação em CONCRETO da Estrada Vila Kennedy - Trecho até Rodovia SC - 150 - Luzerna/SC

Responsável Técnico:
Ana Júlia U. de Carvalho - Eng. Civil - CREA-SC 105.295-8
Andre Brito Dotti - Eng. Civil - CREA-SC 162.237-5
Denir Narcizo Zulian - Eng. Civil - CREA-SC 50.805-8
Fábio Zilio Caron - Eng. Civil - CREA-SC 140.642-7
Felipe L. Parisoto - Eng. Agrônomo - CREA-SC 183.059-9
Lucas F. Balestrin - Eng. Agrônomo - CREA-SC 156.743-7
Max Mooshammer - Eng. Civil - CREA-SC 139.164-0
Suellen Karine Cervelin - Eng. Civil - CREA-SC 166.933-0

GEOMÉTRICO


GEO. 03/06

Assinatura Prefeito(a) Municipal

Assinatura Responsável Técnico

Desenho:	Data:	Revisão:	Escala:	Trecho:
Edson Abatti	Agosto de 2022	Agosto de 2025	Indicadas	18+0,000 - 28+12,897m

Rua Roberto Trompowski,68 - 2º andar / Tel: (49) 3522-2800 www.ammoc.org.br - e-mail: ammoc@ammoc.org.br - Joaçaba/SC

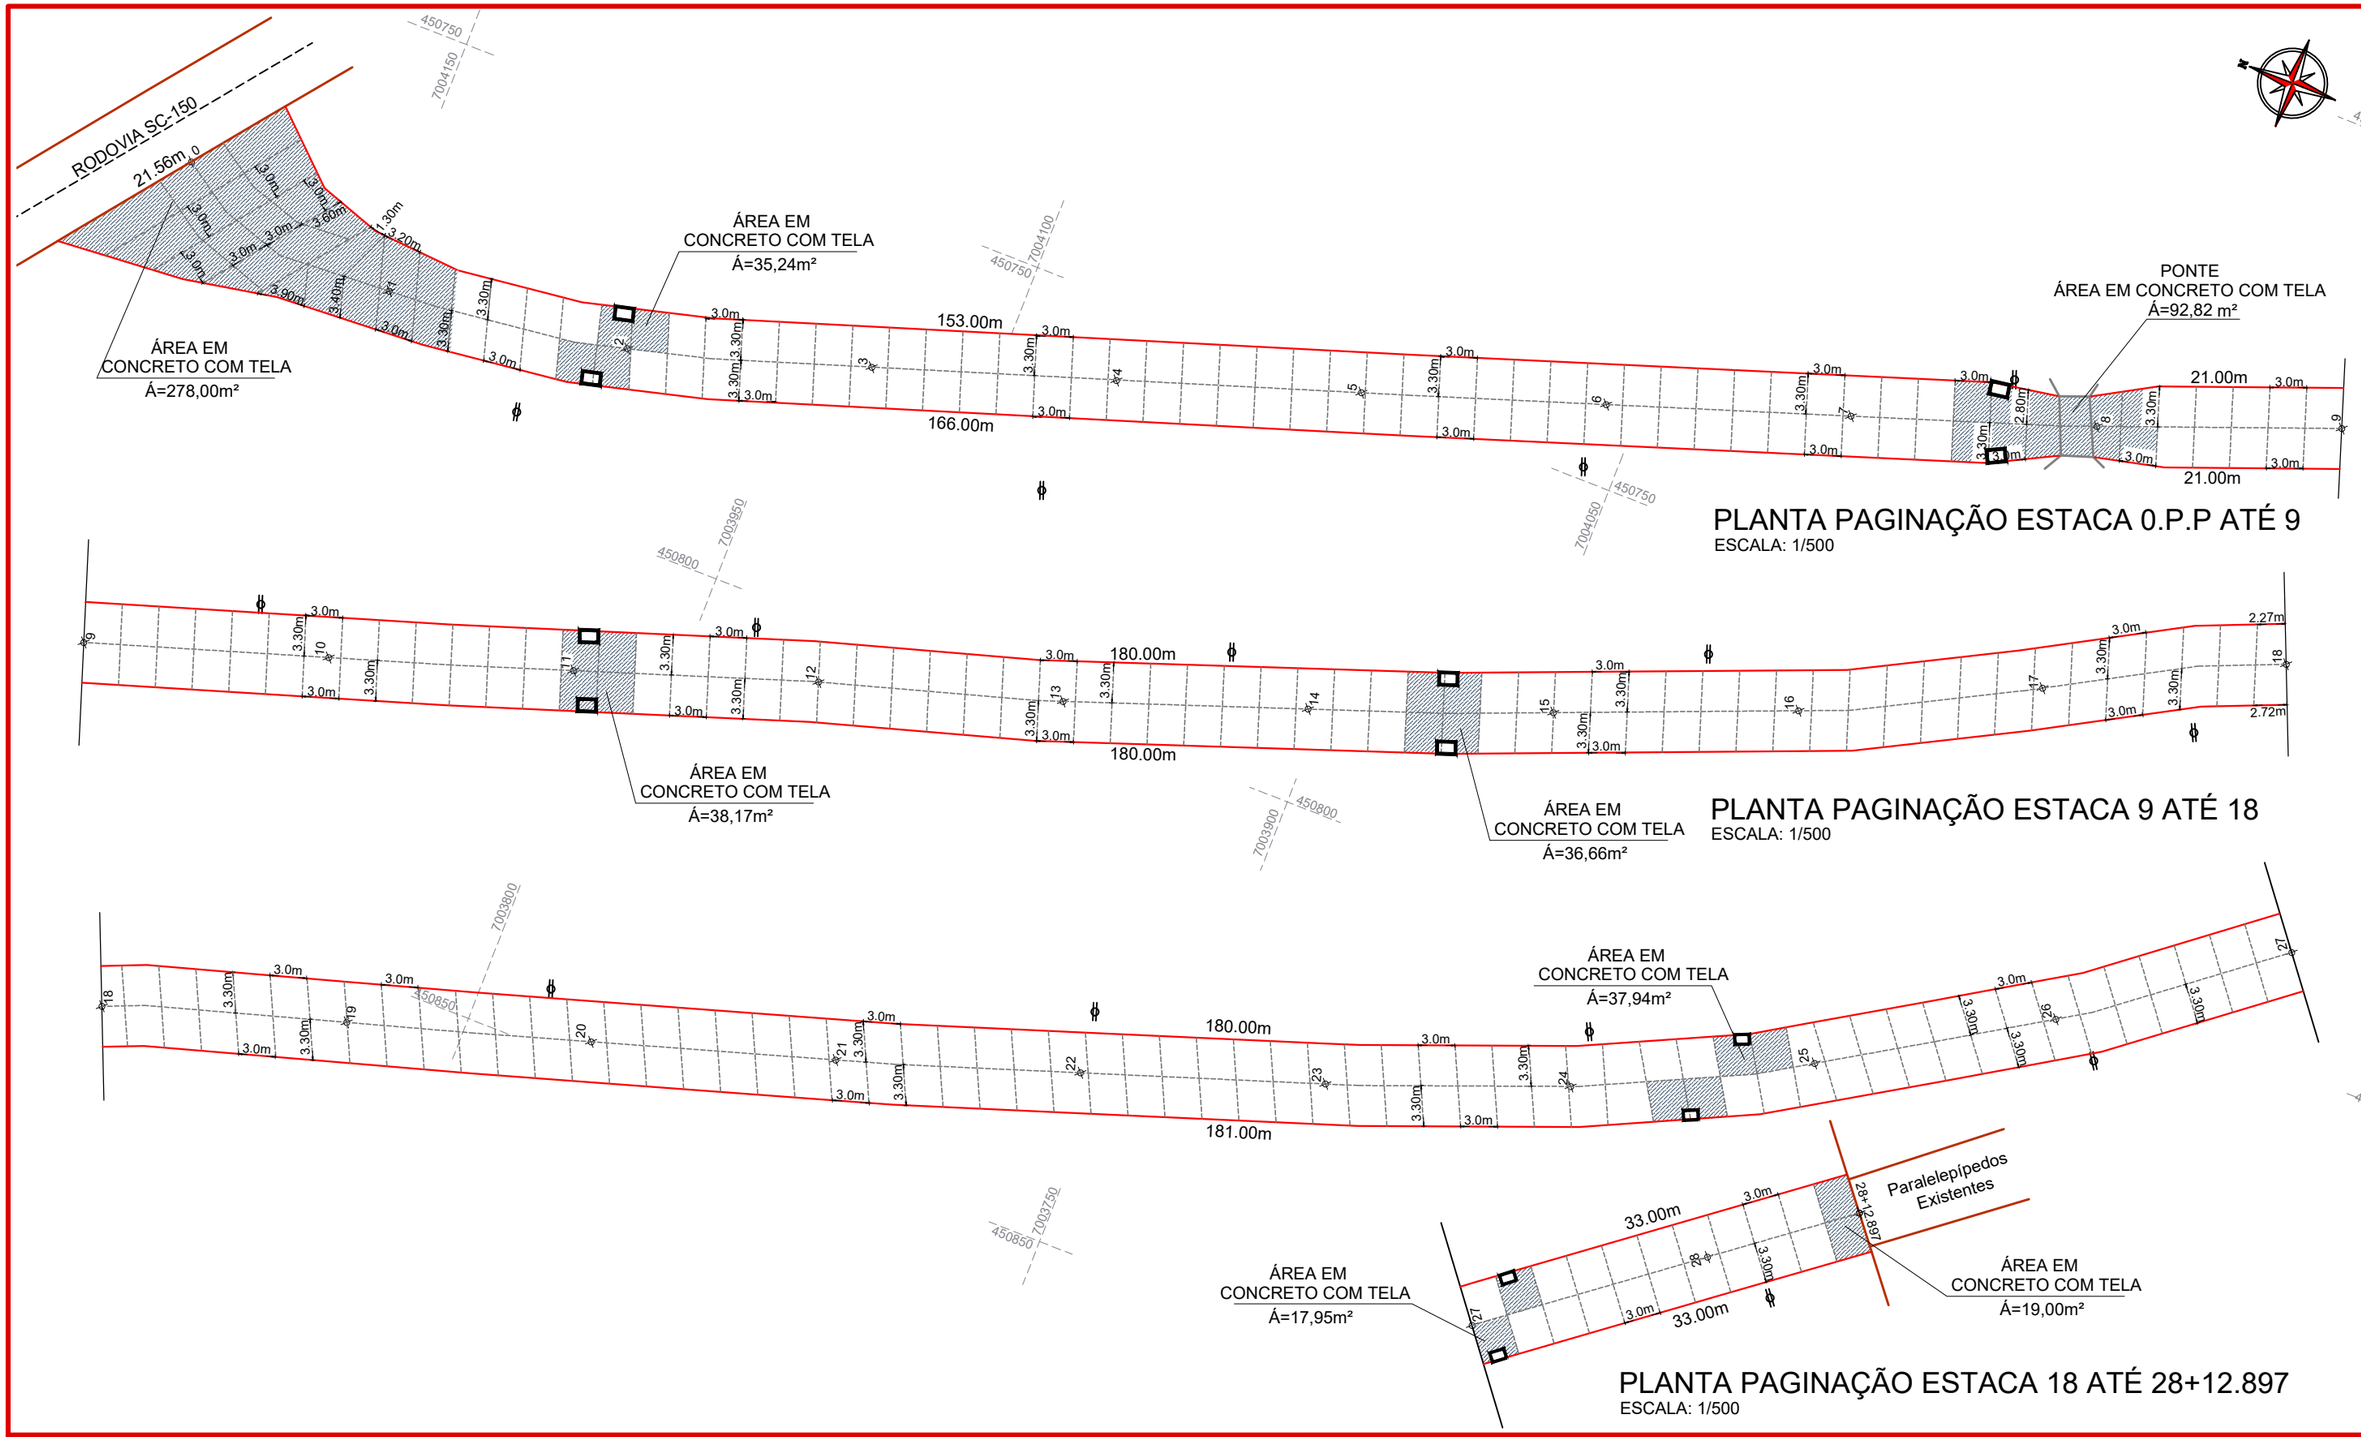

CONVENÇÕES

- Estaqueamento
- Meio Fios a ser Executado
- Poste Existente

ESTACA	0+0,000		28+12,897	
QUANTITATIVOS GEOMÉTRICO	TRECHO		ACUMUL.	
	Quant.	Un.	Quant.	Un.
EXTENSÃO	572,90	m	572,90	m
ÁREA DE AÇO (TELA Q-196)	555,79	m²	555,79	m²
ÁREA DE CURA QUÍMICA	3.882,37	m²	3.882,37	m²
ÁREA DE CONCRETO	3.882,37	m²	3.882,37	m²
ÁREA DE BASE	4.165,88	m²	4.165,88	m²
VOLUME DE CONCRETO	621,18	m³	621,18	m³
VOLUME DE BRITA GRADUADA	416,59	m³	416,59	m³
BARRA DE LIGAÇÃO/PROTEÇÃO B.L.	535,20	m	330,22	kg
JUNTAS DE DILATAÇÃO	1.867,00	m	1.867,00	m
MEIO-FIO EXTRUSADO (MFC 05)	1.145,00	m	1.145,00	m

ammoc
Associação dos Municípios do Meio Oeste Catarinense

Assinatura Prefeito(a) Municipal

Assinatura Responsável Técnico


Projeto: Pavimentação em CONCRETO da Estrada Vila Kennedy - Trecho até Rodovia SC - 150 - Luzerna/SC

Responsável Técnico:
Ana Júlia U. de Carvalho - Eng. Civil - CREA-SC 105.295-8
Andre Brito Dotti - Eng. Civil - CREA-SC 162.237-5
Denir Narcizo Zulian - Eng. Civil - CREA-SC 50.805-8
Fábio Zilio Caron - Eng. Civil - CREA-SC 140.642-7
Felipe L. Parisoto - Eng. Agrônomo - CREA-SC 183.059-9
Lucas F. Balestrin - Eng. Agrônomo - CREA-SC 156.743-7
Max Mooshammer - Eng. Civil - CREA-SC 139.164-0
Suellen Karine Cervelin - Eng. Civil - CREA-SC 166.933-0

GEOMÉTRICO


GEO. 04/06

Desenho:	Data:	Revisão:	Escala:	Trecho:
Edson Abatti	Agosto de 2022	Agosto de 2025	Indicadas	00+0,000 - 28+12,897m

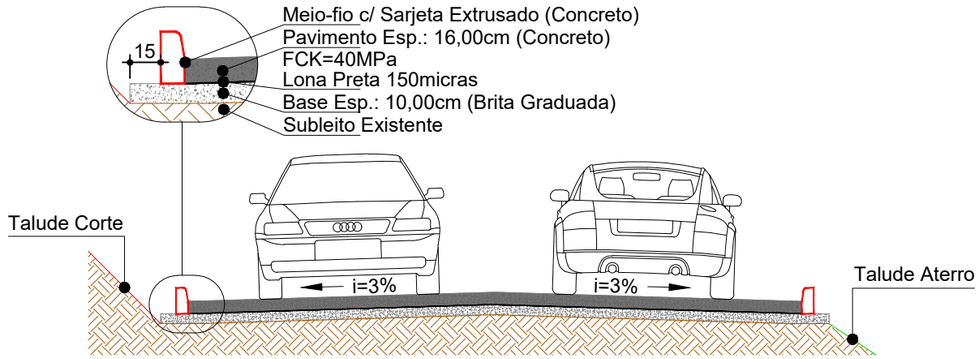


SEÇÃO TRANSVERSAL
Escala: 1/60


OBS: Dimensões do pavimento e inclinações dos taludes conforme projetos geométrico e de terraplenagem;

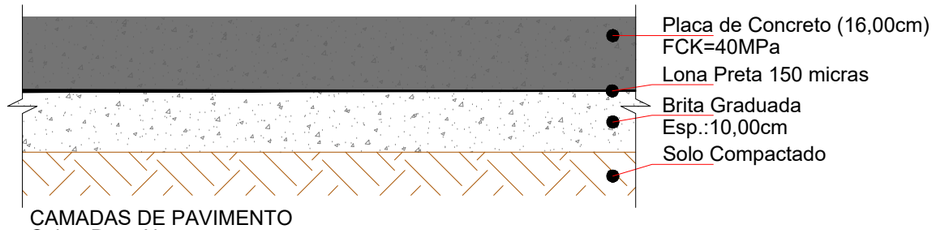

CAMADAS DE PAVIMENTO
Sobre Base Nova
Escala: 1/10

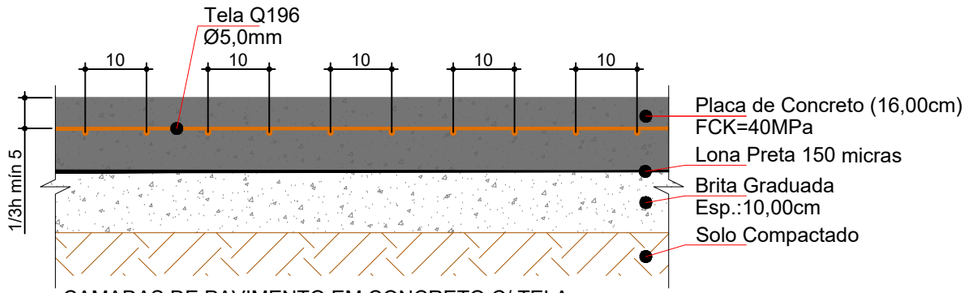


CAMADAS DE PAVIMENTO EM CONCRETO C/ TELA
Sobre Base Nova
Escala: 1/10

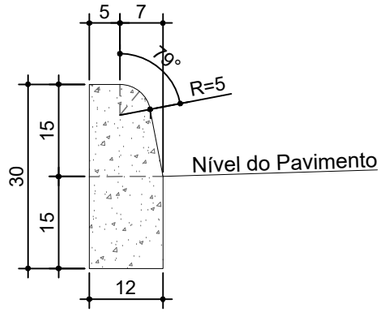

MEIO-FIO EXTRUSADO (MFC 05)
Escala: 1/10

Consumos médios [3]		
Escavação	m³/m	0,0180
Concreto FCK≥20 MPa	m³/m	0,0334

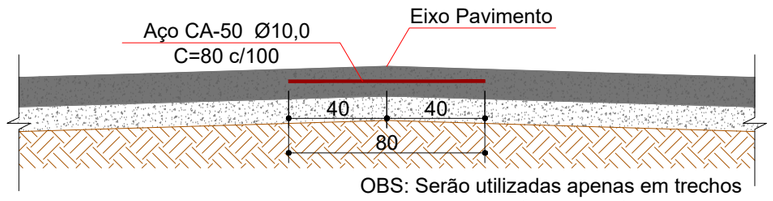

BARRA DE LIGAÇÃO NO EIXO
Escala: 1/25

OBS: Serão utilizadas apenas em trechos onde houver meio-fio a executar/recompor.

CONVENÇÕES

- Estaqueamento
- Meio Fios a ser Executado
- Poste Existente

ammoc
Associação dos Municípios do Meio Oeste Catarinense

Projeto: Pavimentação em CONCRETO da Estrada Vila Kennedy - Trecho até Rodovia SC - 150 - Luzerna/SC

Responsável Técnico:
Ana Júlia U. de Carvalho - Eng. Civil - CREA-SC 105.295-8
Andre Brito Dotti - Eng. Civil - CREA-SC 162.237-5
Denir Narcizo Zulian - Eng. Civil - CREA-SC 50.805-8
Fábio Zilio Caron - Eng. Civil - CREA-SC 140.642-7
Felipe L. Parisoto - Eng. Agrônomo - CREA-SC 183.059-9
Lucas F. Balestrin - Eng. Agrônomo - CREA-SC 156.743-7
Max Mooshammer - Eng. Civil - CREA-SC 139.164-0
Suellen Karine Cervelin - Eng. Civil - CREA-SC 166.933-0


GEOMÉTRICO

GEO. 05/06


Assinatura Prefeito(a) Municipal

Assinatura Responsável Técnico


Desenho:	Data:	Revisão:	Escala:	Trecho:
Edson Abatti	Agosto de 2022	Agosto de 2025	Indicadas	00+0,000 - 28+12,897m

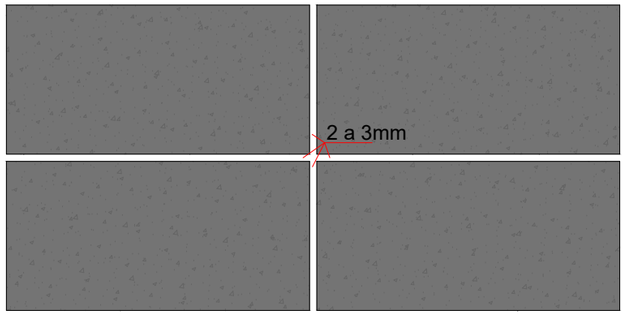


JUNTA BEM EXECUTADA
Escala: 1/10

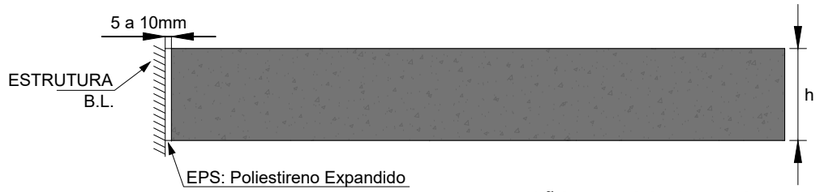


JUNTA DE EXPANSÃO EM BOCAS DE LOBO
Escala: 1/10

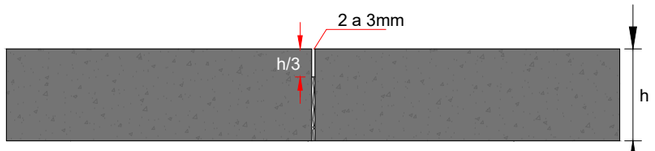

JUNTA DE DILATAÇÃO
Escala: 1/10

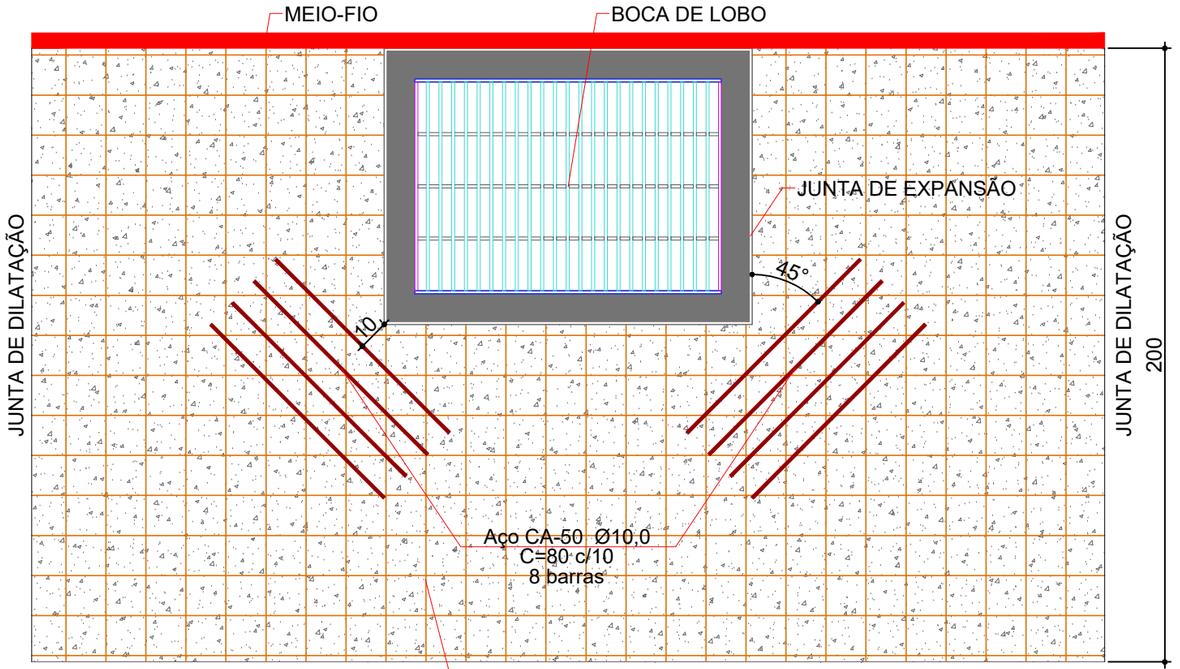

ARMADURA DE PROTEÇÃO BL
Escala: 1/20

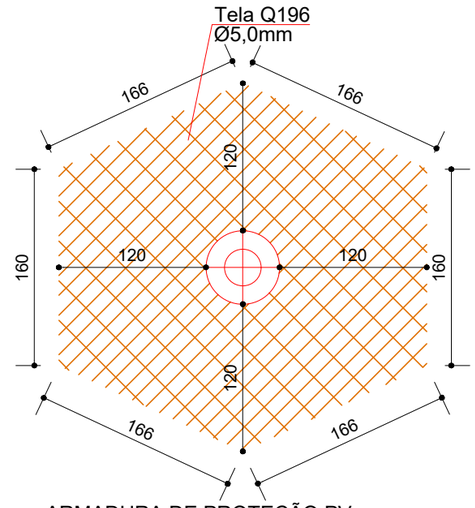

ARMADURA DE PROTEÇÃO PV
Escala: 1/50

CONVENÇÕES

- Estaqueamento
- Meio Fios a ser Executado
- Poste Existente

ammoc
Associação dos Municípios do Meio Oeste Catarinense

Projeto: Pavimentação em CONCRETO da Estrada Vila Kennedy - Trecho até Rodovia SC - 150 - Luzerna/SC

Responsável Técnico:
Ana Júlia U. de Carvalho - Eng. Civil - CREA-SC 105.295-8
Andre Brito Dotti - Eng. Civil - CREA-SC 162.237-5
Denir Narcizo Zulian - Eng. Civil - CREA-SC 50.805-8
Fábio Zilio Caron - Eng. Civil - CREA-SC 140.642-7
Felipe L. Parisoto - Eng. Agrônomo - CREA-SC 183.059-9
Lucas F. Balestrin - Eng. Agrônomo - CREA-SC 156.743-7
Max Mooshammer - Eng. Civil - CREA-SC 139.164-0
Suellen Karine Cervelin - Eng. Civil - CREA-SC 166.933-0


GEOMÉTRICO

GEO. 06/06

Assinatura Prefeito(a) Municipal


Assinatura Responsável Técnico

Desenho:	Data:	Revisão:	Escala:	Trecho:
Edson Abatti	Agosto de 2022	Agosto de 2025	Indicadas	00+0,000 - 28+12,897m

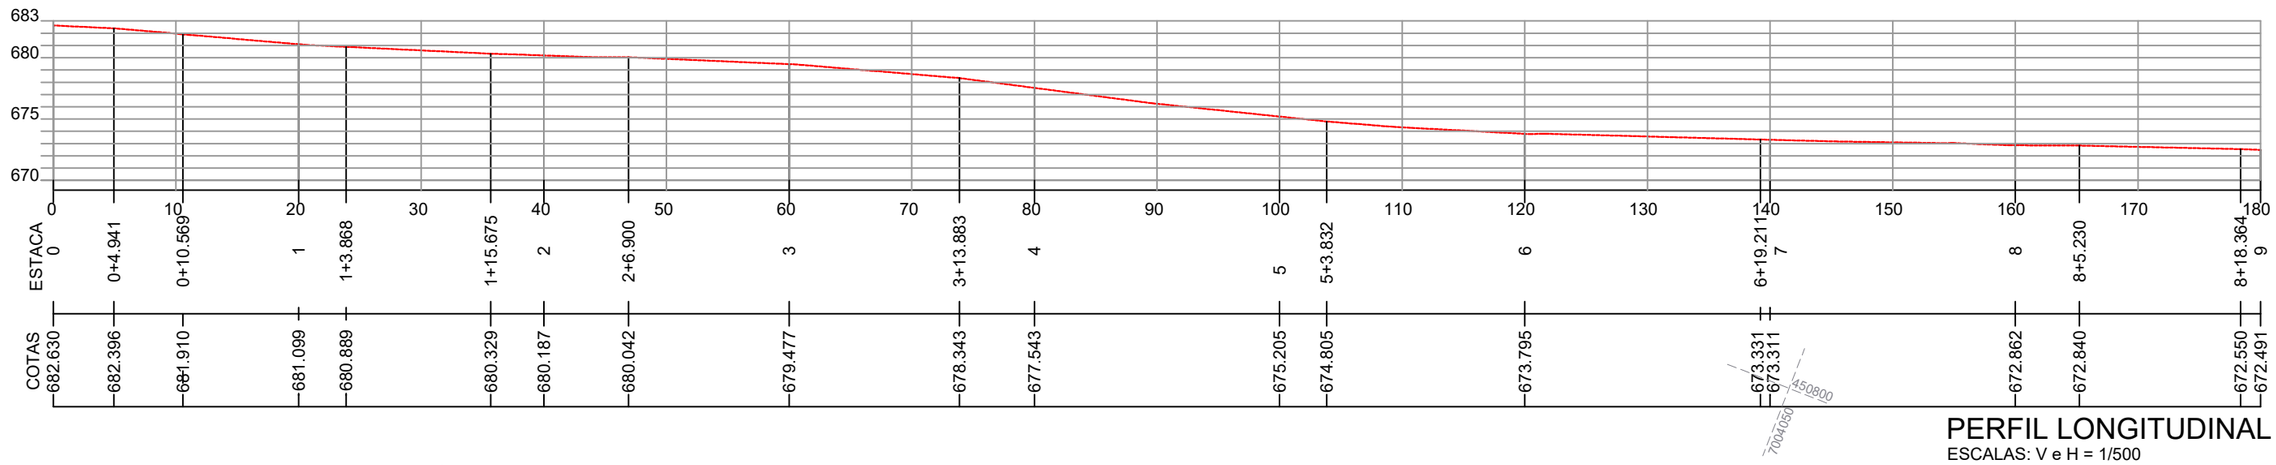

PERFIL LONGITUDINAL

ESCALAS: V e H = 1/500

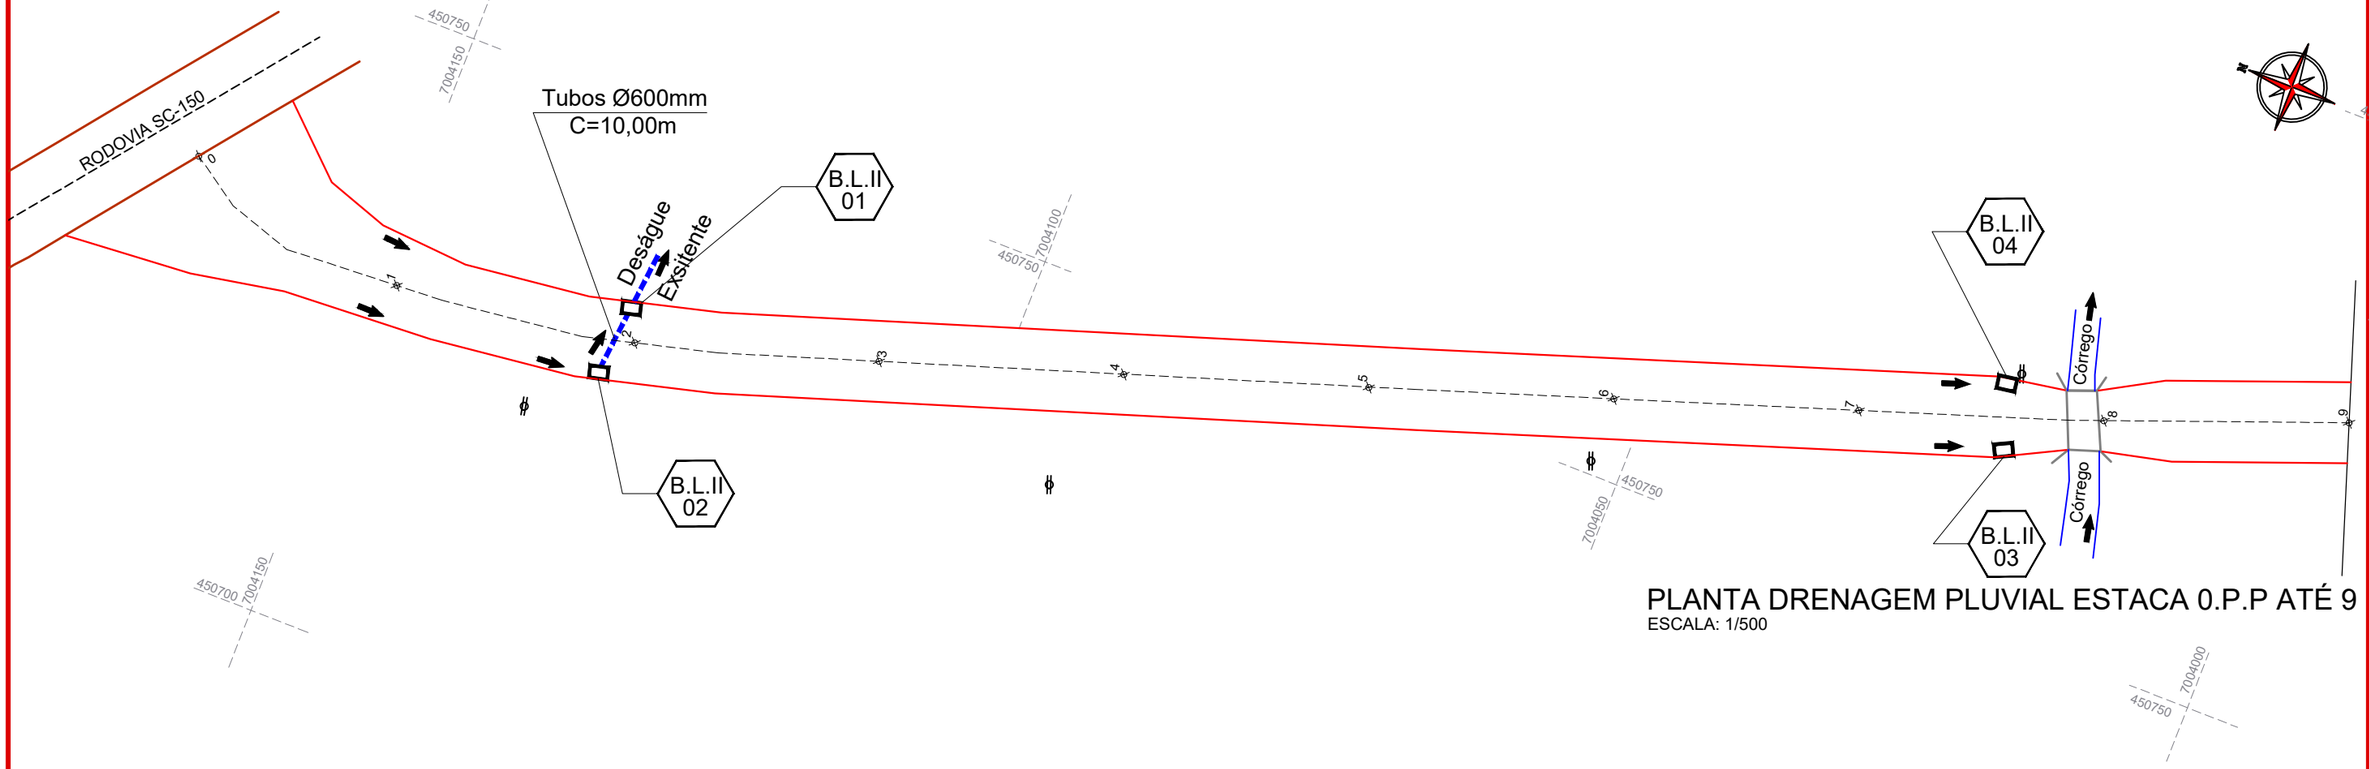

PLANTA DRENAGEM PLUVIAL ESTACA 0.P.P ATÉ 9

ESCALA: 1/500

CONVENÇÕES

- Dispositivo à Executar
- Estaqueamento
- Meio Fio Executar
- Poste Existente
- CX - SIMAE
- Tubos Ø600mm
- Dreno em Brita
- B.L. II x — Boca de Lobo Tipo 2

ammoc
Associação dos Municípios do Meio Oeste Catarinense

Projeto: Pavimentação em CONCRETO da Estrada Vila Kennedy - Trecho até Rodovia SC - 150 - Luzerna/SC

Responsável Técnico:
Ana Júlia U. de Carvalho - Eng. Civil - CREA-SC 105.295-8
Andre Brito Dotti - Eng. Civil - CREA-SC 162.237-5
Denir Narcizo Zulian - Eng. Civil - CREA-SC 50.805-8
Fábio Zilio Caron - Eng. Civil - CREA-SC 140.642-7
Felipe L. Parisoto - Eng. Agrônomo - CREA-SC 183.059-9
Lucas F. Balestrin - Eng. Agrônomo - CREA-SC 156.743-7
Max Mooshammer - Eng. Civil - CREA-SC 139.164-0
Suellen Karine Cervelin - Eng. Civil - CREA-SC 166.933-0


DRENAGEM

DRE. 01/05

Assinatura Prefeito(a) Municipal | Assinatura Responsável Técnico

Desenho:	Data:	Revisão:	Escala:	Trecho:
Edson Abatti	Agosto de 2022	Agosto de 2025	Indicadas	0+0,000 - 9+0,000

Rua Roberto Trompowski,68 - 2º andar / Tel: (49) 3522-2800 www.ammoc.org.br - e-mail: ammoc@ammoc.org.br - Joaçaba/SC

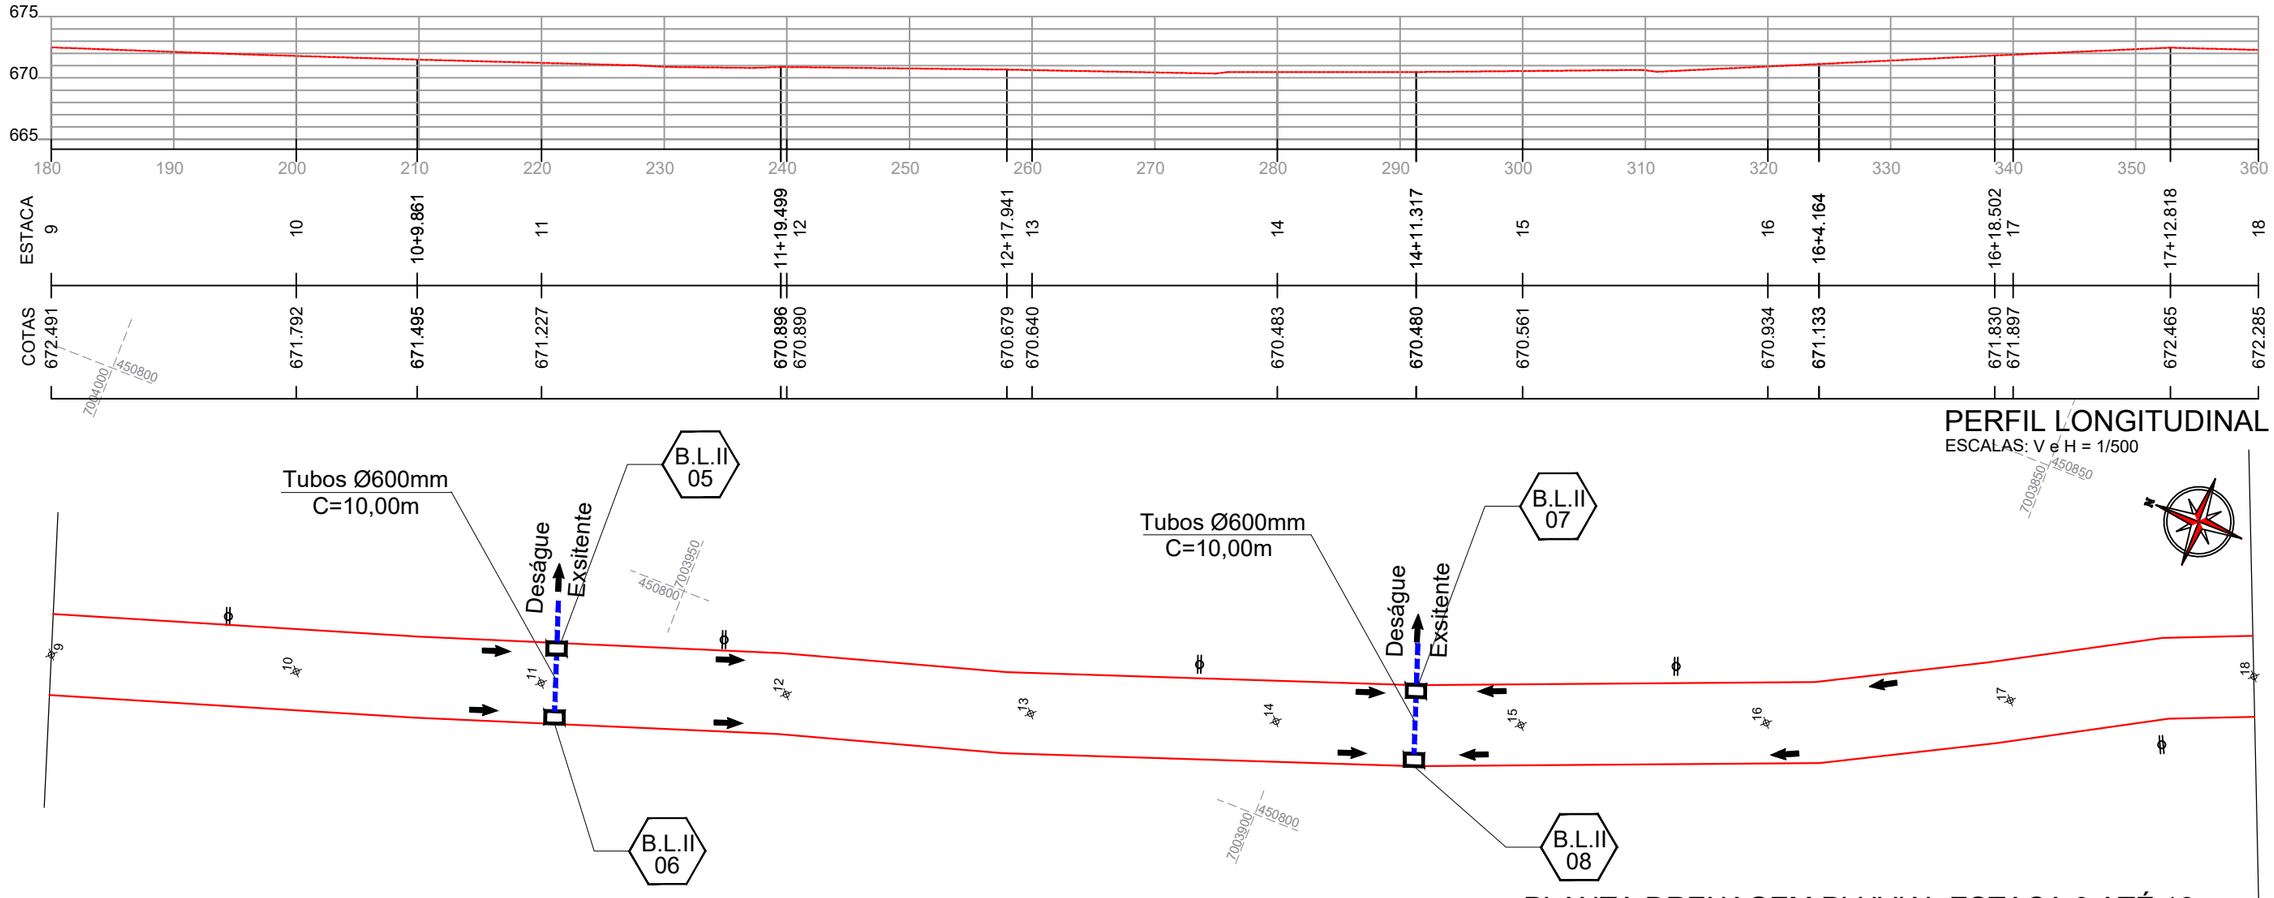

PERFIL LONGITUDINAL
ESCALAS: V e H = 1/500

PLANTA DRENAGEM PLUVIAL ESTACA 9 ATÉ 18
ESCALA: 1/500

CONVENÇÕES

- Dispositivo à Executar
- Estaqueamento
- Meio Fio Executar
- Poste Existente
- CX - SIMAE
- Tubos Ø600mm
- Dreno em Brita
- B.L. II x — Boca de Lobo Tipo 2

ammoc
Associação dos Municípios do Meio Oeste Catarinense

Projeto: Pavimentação em CONCRETO da Estrada Vila Kennedy - Trecho até Rodovia SC - 150 - Luzerna/SC

Responsável Técnico:
Ana Júlia U. de Carvalho - Eng. Civil - CREA-SC 105.295-8
Andre Brito Dotti - Eng. Civil - CREA-SC 162.237-5
Denir Narcizo Zulian - Eng. Civil - CREA-SC 50.805-8
Fábio Zilio Caron - Eng. Civil - CREA-SC 140.642-7
Felipe L. Parisoto - Eng. Agrônomo - CREA-SC 183.059-9
Lucas F. Balestrin - Eng. Agrônomo - CREA-SC 156.743-7
Max Mooshammer - Eng. Civil - CREA-SC 139.164-0
Suellen Karine Cervelin - Eng. Civil - CREA-SC 166.933-0


DRENAGEM

DRE. 02/05

Assinatura Prefeito(a) Municipal | Assinatura Responsável Técnico


Desenho:	Data:	Revisão:	Escala:	Trecho:
Edson Abatti	Agosto de 2022	Agosto de 2025	Indicadas	9+0,000 - 18+0,000

Rua Roberto Trompowski,68 - 2º andar / Tel: (49) 3522-2800 www.ammoc.org.br - e-mail: ammoc@ammoc.org.br - Joaçaba/SC

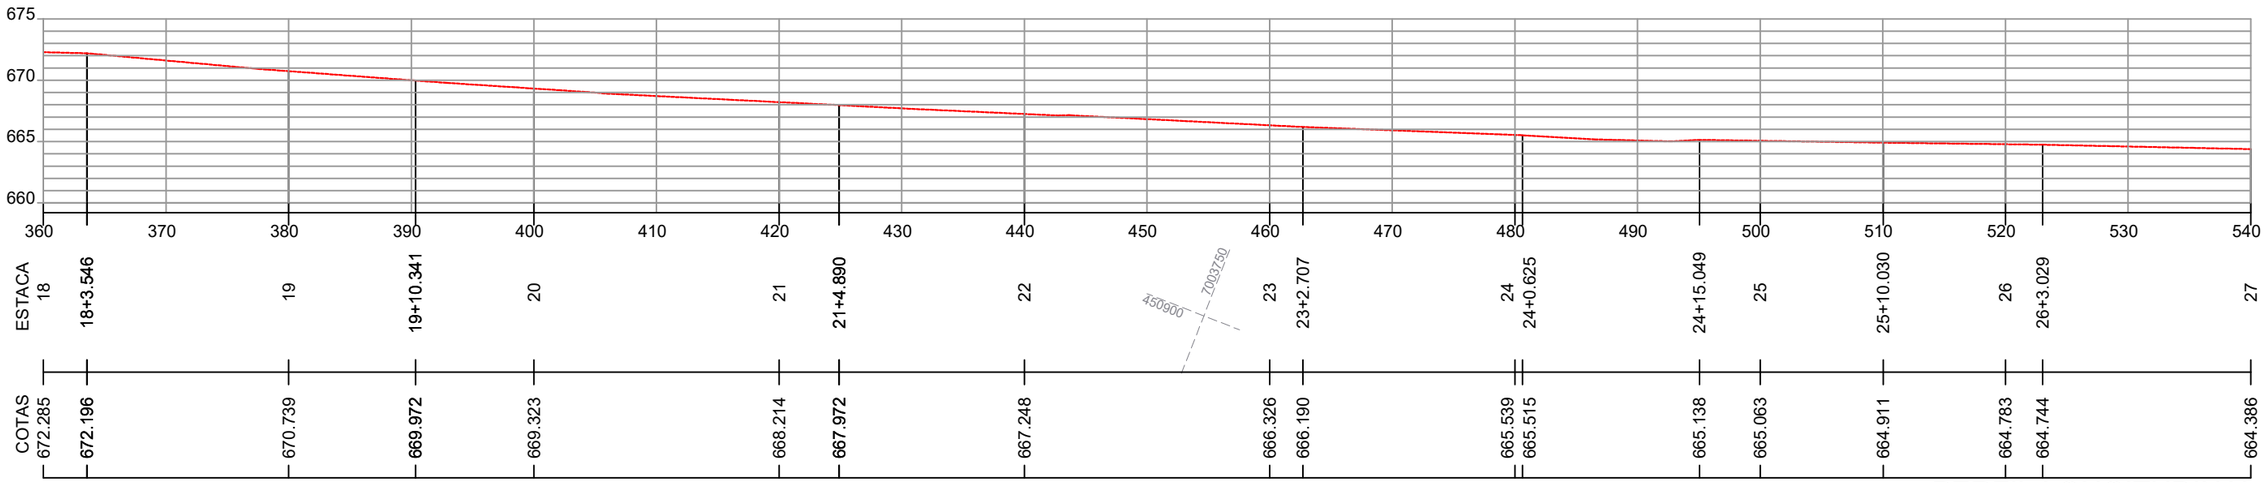

PERFIL LONGITUDINAL

ESCALAS: V e H = 1/500

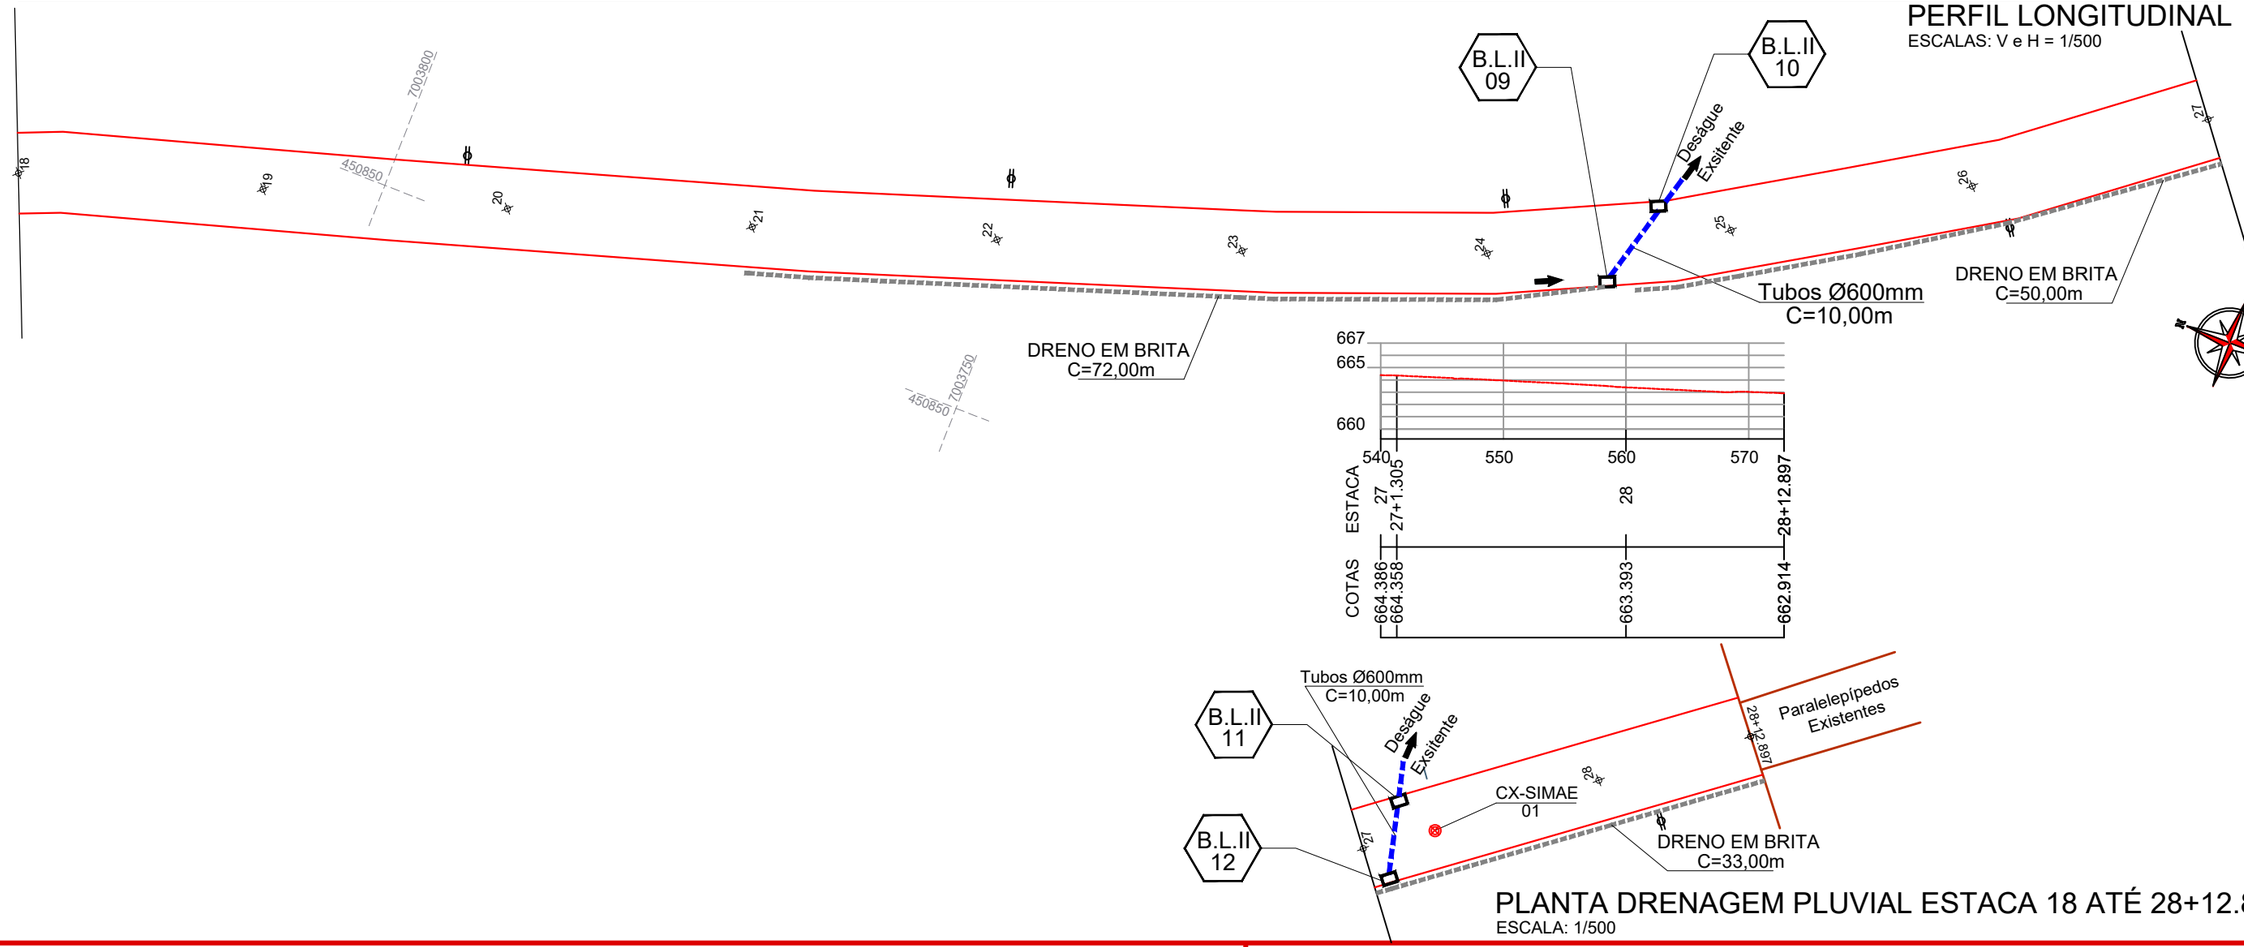

PLANTA DRENAGEM PLUVIAL ESTACA 18 ATÉ 28+12.897

ESCALA: 1/500

CONVENÇÕES

- Dispositivo à Executar
- Estaqueamento
- Meio Fio Executar
- Poste Existente
- CX - SIMAE
- Tubos Ø600mm
- Dreno em Brita
- B.L. II x — Boca de Lobo Tipo 2

ESTACA	0+0,000		28+12,897	
QUANTITATIVOS DRENAGEM	TRECHO		ACUMUL.	
	Quant.	Un.	Quant.	Un.
BOCA DE LOBO G.M. Ø600mm (BL 02)	12,00	Un.	12,00	Un.
DRENO SUBSUPERFICIAL Ø170mm (DSS 04)	155,00	m	155,00	m
TUBO DE CONCRETO Ø600mm	50,00	Un.	50,00	Un.
ESCAVAÇÃO DE VALA	109,62	m³	109,62	m³
REATERRO DE VALA (BRITA Nº 2)	67,21	m³	67,21	m³
POÇO DE VISITA A ELEVAR	1,00	Un.	1,00	Un.

ammoc — Associação dos Municípios do Meio Oeste Catarinense

Assinatura Prefeito(a) Municipal

Assinatura Responsável Técnico

Projeto: Pavimentação em CONCRETO da Estrada Vila Kennedy - Trecho até Rodovia SC - 150 - Luzerna/SC

Responsável Técnico:
Ana Júlia U. de Carvalho - Eng. Civil - CREA-SC 105.295-8
Andre Brito Dotti - Eng. Civil - CREA-SC 162.237-5
Denir Narcizo Zulian - Eng. Civil - CREA-SC 50.805-8
Fábio Zilio Caron - Eng. Civil - CREA-SC 140.642-7
Felipe L. Parisoto - Eng. Agrônomo - CREA-SC 183.059-9
Lucas F. Balestrin - Eng. Agrônomo - CREA-SC 156.743-7
Max Mooshammer - Eng. Civil - CREA-SC 139.164-0
Suellen Karine Cervelin - Eng. Civil - CREA-SC 166.933-0


DRENAGEM

DRE. 03/05


Desenho:	Data:	Revisão:	Escala:	Trecho:
Edson Abatti	Agosto de 2022	Agosto de 2025	Indicadas	18+0,000 - 28+12,897m

Rua Roberto Trompowski,68 - 2º andar / Tel: (49) 3522-2800 www.ammoc.org.br - e-mail: ammoc@ammoc.org.br - Joaçaba/SC


BOCA DE LOBO (BL 02) Ø600mm

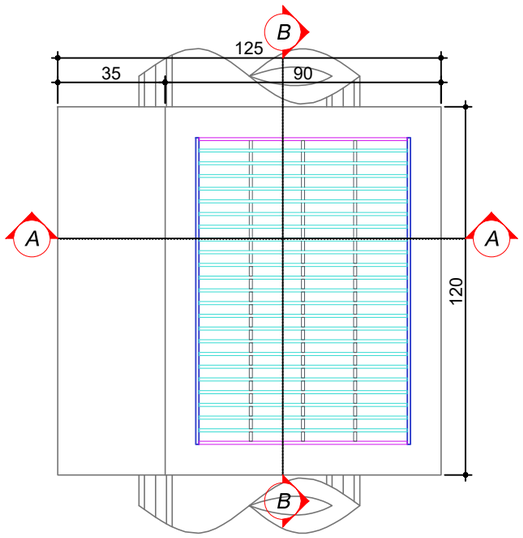

PLANTA BAIXA
Escala: 1/20

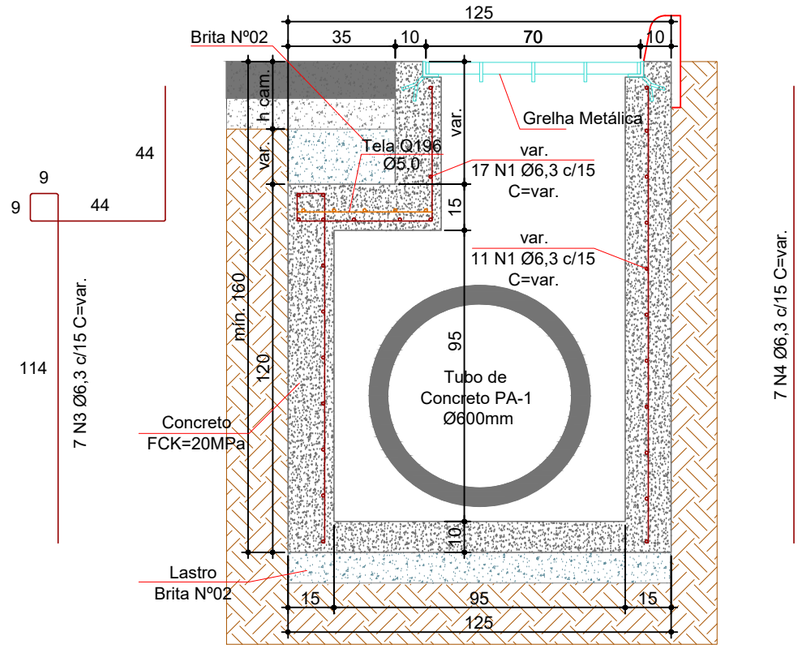

CORTE AA
Escala: 1/20

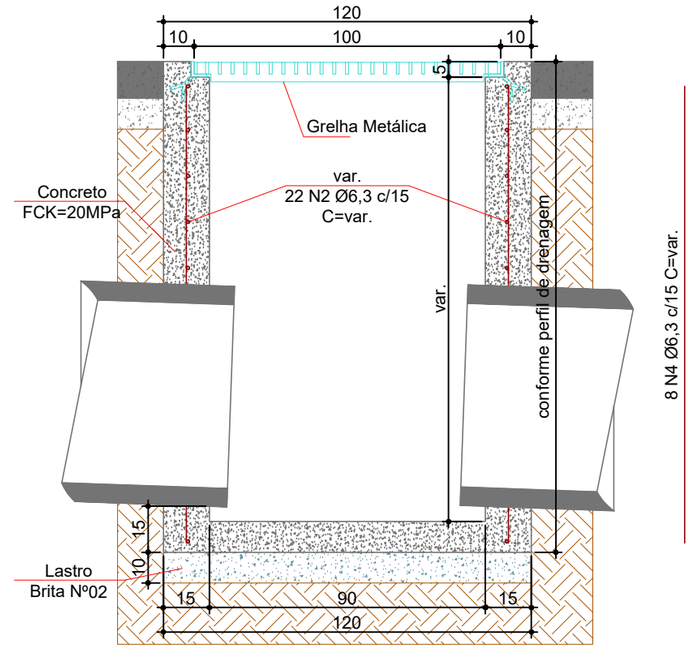


CORTE BB
Escala: 1/20

Consumos médios[3]				
Dispositivo	Lastro brita nº2 (m³/un)	Fôrma (m²/un)	Tela Q196 (kg/un)	Concreto FCK=20 MPa (m³/un)
BL 02	0,1500	11,2614	1,0282	0,9904


Resumo de Aço	Dispositivo	Ø (mm)	Comprimento (cm)	Peso Total (kg/un)
	BL 02	6,3	9399	23,00

Quadro de Armaduras							
Dispositivo	Posição	Ø (mm)	Quantidade (un)	Espaçamento (cm)	Comp. Unitário (cm)	Comp. Total (cm)	Peso Total (kg)
BL 02	N1	6,3	28	15	VAR	3192	7,81
	N2	6,3	22	15	VAR	1854	4,54
	N3	6,3	7	15	VAR	1575	3,85
	N4	6,3	23	15	VAR	2778	6,80


Notas:
1 - Dimensões conforme unidades indicadas;
2 - As bocas de lobo devem atender aos requisitos da norma DNIT 026-ES;
3 - Os consumos médios indicados correspondem aos quantitativos efetivos segundo a geometria do dispositivo;
4 - Concreto FCK≥20MPa e cobrimento mínimo das armaduras de 3,0cm.

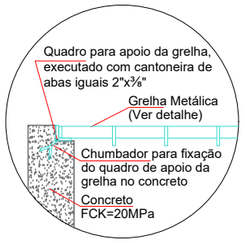

APOIO DA GRELHA
Escala: 1/15

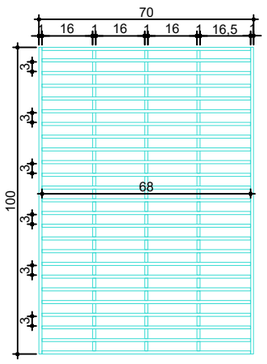

GRELHA METÁLICA
Escala: 1/15

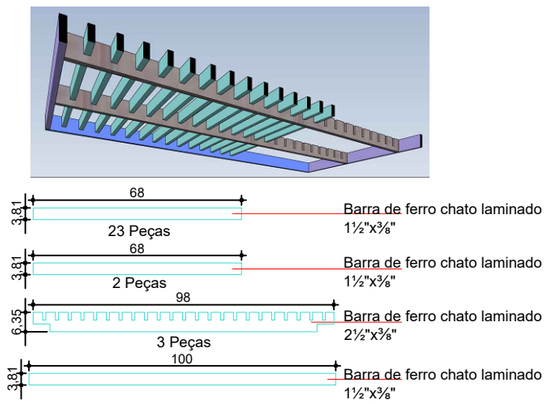

Assinatura Prefeito(a) Municipal

Assinatura Responsável Técnico

Projeto: Pavimentação em CONCRETO da Estrada Vila Kennedy - Trecho até Rodovia SC - 150 - Luzerna/SC


Responsável Técnico:
Ana Júlia U. de Carvalho - Eng. Civil - CREA-SC 105.295-8
Andre Brito Dotti - Eng. Civil - CREA-SC 162.237-5
Denir Narcizo Zulian - Eng. Civil - CREA-SC 50.805-8
Fábio Zilio Caron - Eng. Civil - CREA-SC 140.642-7
Felipe L. Parisoto - Eng. Agrônomo - CREA-SC 183.059-9
Lucas F. Balestrin - Eng. Agrônomo - CREA-SC 156.743-7
Max Mooshammer - Eng. Civil - CREA-SC 139.164-0
Suellen Karine Cervelin - Eng. Civil - CREA-SC 166.933-0

DRENAGEM

DRE. 04/05


Desenho:	Data:	Revisão:	Escala:	Trecho:
Edson Abatti	Agosto de 2022	Agosto de 2025	Indicadas	00+0,000 - 28+12,897m

Rua Roberto Trompowski,68 - 2º andar / Tel: (49) 3522-2800 www.ammoc.org.br - e-mail: ammoc@ammoc.org.br - Joaçaba/SC

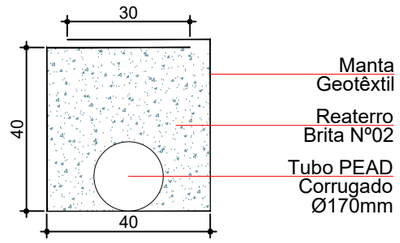



DRENO SUBSUPERFICIAL - DSS04
Escala: 1/15

EM CORTES

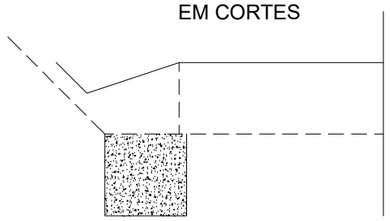

EM ATERROS

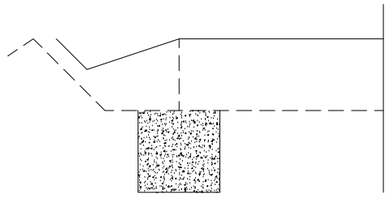

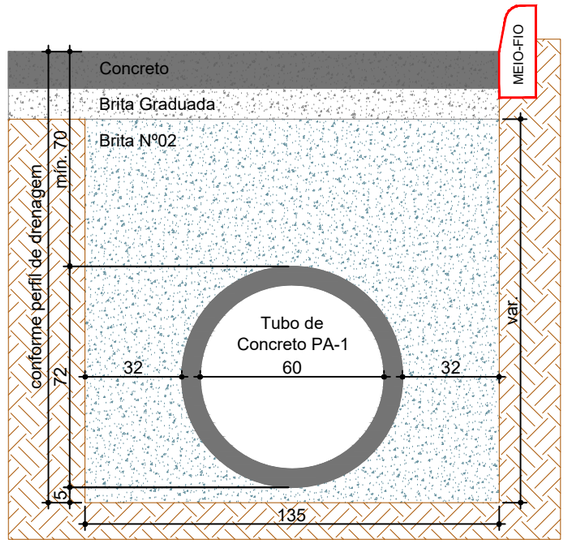

REATERRO DE VALA (Ø600mm)
Escala: 1/20

Consumos médios					
Dispositivo	Escavação (m³/m)	Manta Geotêxtil (m²/m)	Brita nº2 (m²/m)	Areia (m³/m)	Tubo PEAD Ø170mm (m/m)
DSS 04	0,16	2,15	0,16	-	1,00

ammoc
Associação dos Municípios do Meio Oeste Catarinense

Projeto: Pavimentação em CONCRETO da Estrada Vila Kennedy - Trecho até Rodovia SC - 150 - Luzerna/SC

Responsável Técnico:
Ana Júlia U. de Carvalho - Eng. Civil - CREA-SC 105.295-8
Andre Brito Dotti - Eng. Civil - CREA-SC 162.237-5
Denir Narcizo Zulian - Eng. Civil - CREA-SC 50.805-8
Fábio Zilio Caron - Eng. Civil - CREA-SC 140.642-7
Felipe L. Parisoto - Eng. Agrônomo - CREA-SC 183.059-9
Lucas F. Balestrin - Eng. Agrônomo - CREA-SC 156.743-7
Max Mooshammer - Eng. Civil - CREA-SC 139.164-0
Suellen Karine Cervelin - Eng. Civil - CREA-SC 166.933-0

DRENAGEM

DRE. 05/05

Assinatura Prefeito(a) Municipal

Assinatura Responsável Técnico


Desenho: Edson Abatti

Data: Agosto de 2022

Revisão: Agosto de 2025

Escala: Indicadas

Trecho: 00+0,000 - 28+12,897m

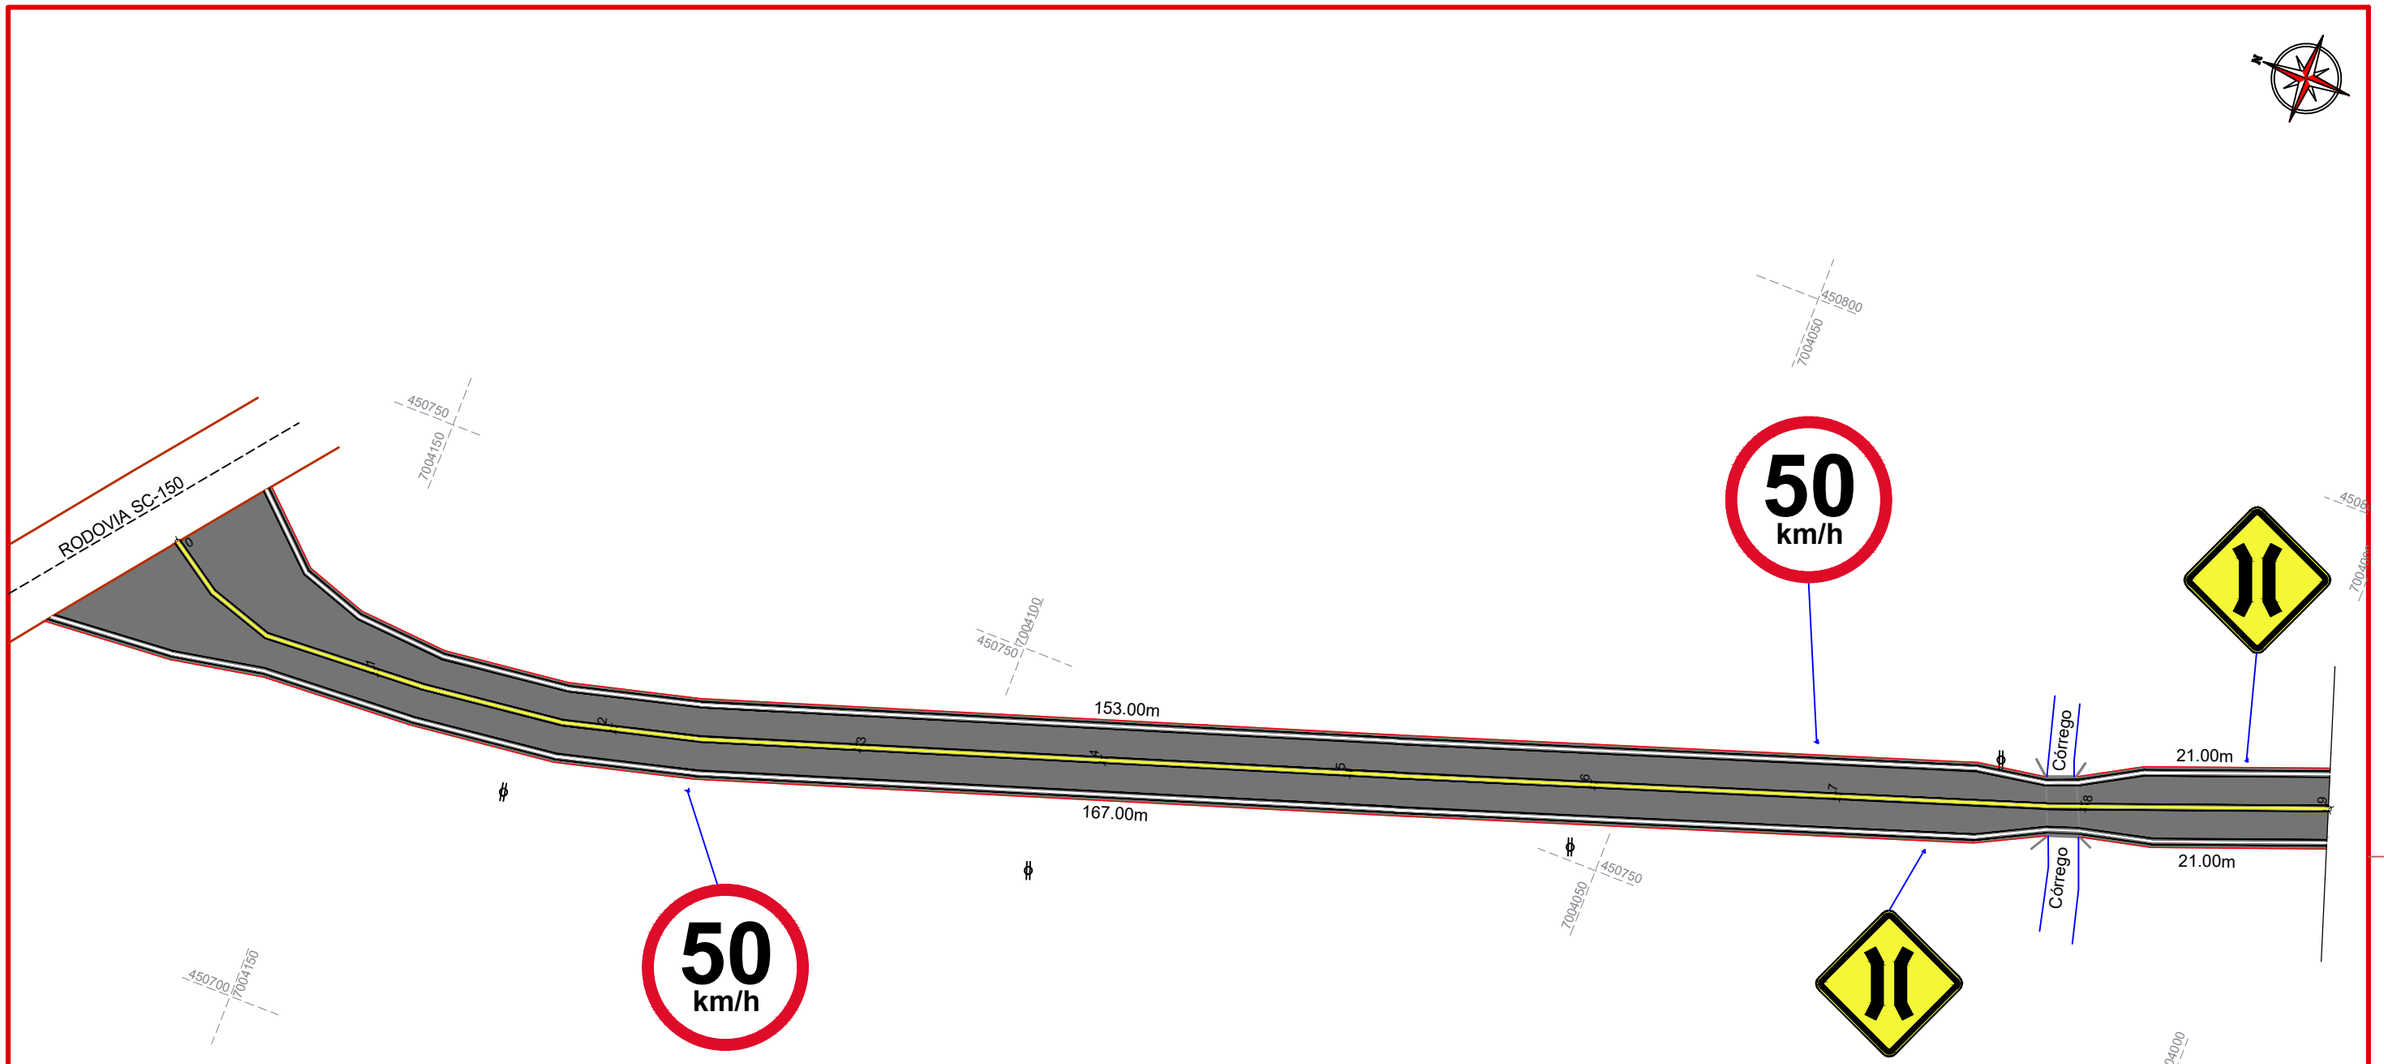

PLANTA DA SINALIZAÇÃO ESTACA 0.P.P ATÉ 9
ESCALA: 1/500

ammoc
Associação dos Municípios do Meio Oeste Catarinense

Projeto: Pavimentação em CONCRETO da Estrada Vila Kennedy - Trecho até Rodovia SC - 150 - Luzerna/SC

Responsável Técnico:
Ana Júlia U. de Carvalho - Eng. Civil - CREA-SC 105.295-8
Andre Brito Dotti - Eng. Civil - CREA-SC 162.237-5
Denir Narcizo Zulian - Eng. Civil - CREA-SC 50.805-8
Fábio Zilio Caron - Eng. Civil - CREA-SC 140.642-7
Felipe L. Parisoto - Eng. Agrônomo - CREA-SC 183.059-9
Lucas F. Balestrin - Eng. Agrônomo - CREA-SC 156.743-7
Max Mooshammer - Eng. Civil - CREA-SC 139.164-0
Suellen Karine Cervelin - Eng. Civil - CREA-SC 166.933-0

SINALIZAÇÃO


SIN. 01/04

Assinatura Prefeito(a) Municipal

Assinatura Responsável Técnico

Desenho:	Data:	Revisão:	Escala:	Trecho:
Edson Abatti	Agosto de 2022	Agosto de 2025	Indicadas	0+0,000 - 9+0,000

Rua Roberto Trompowski,68 - 2º andar / Tel: (49) 3522-2800 www.ammoc.org.br - e-mail: ammoc@ammoc.org.br - Joaçaba/SC

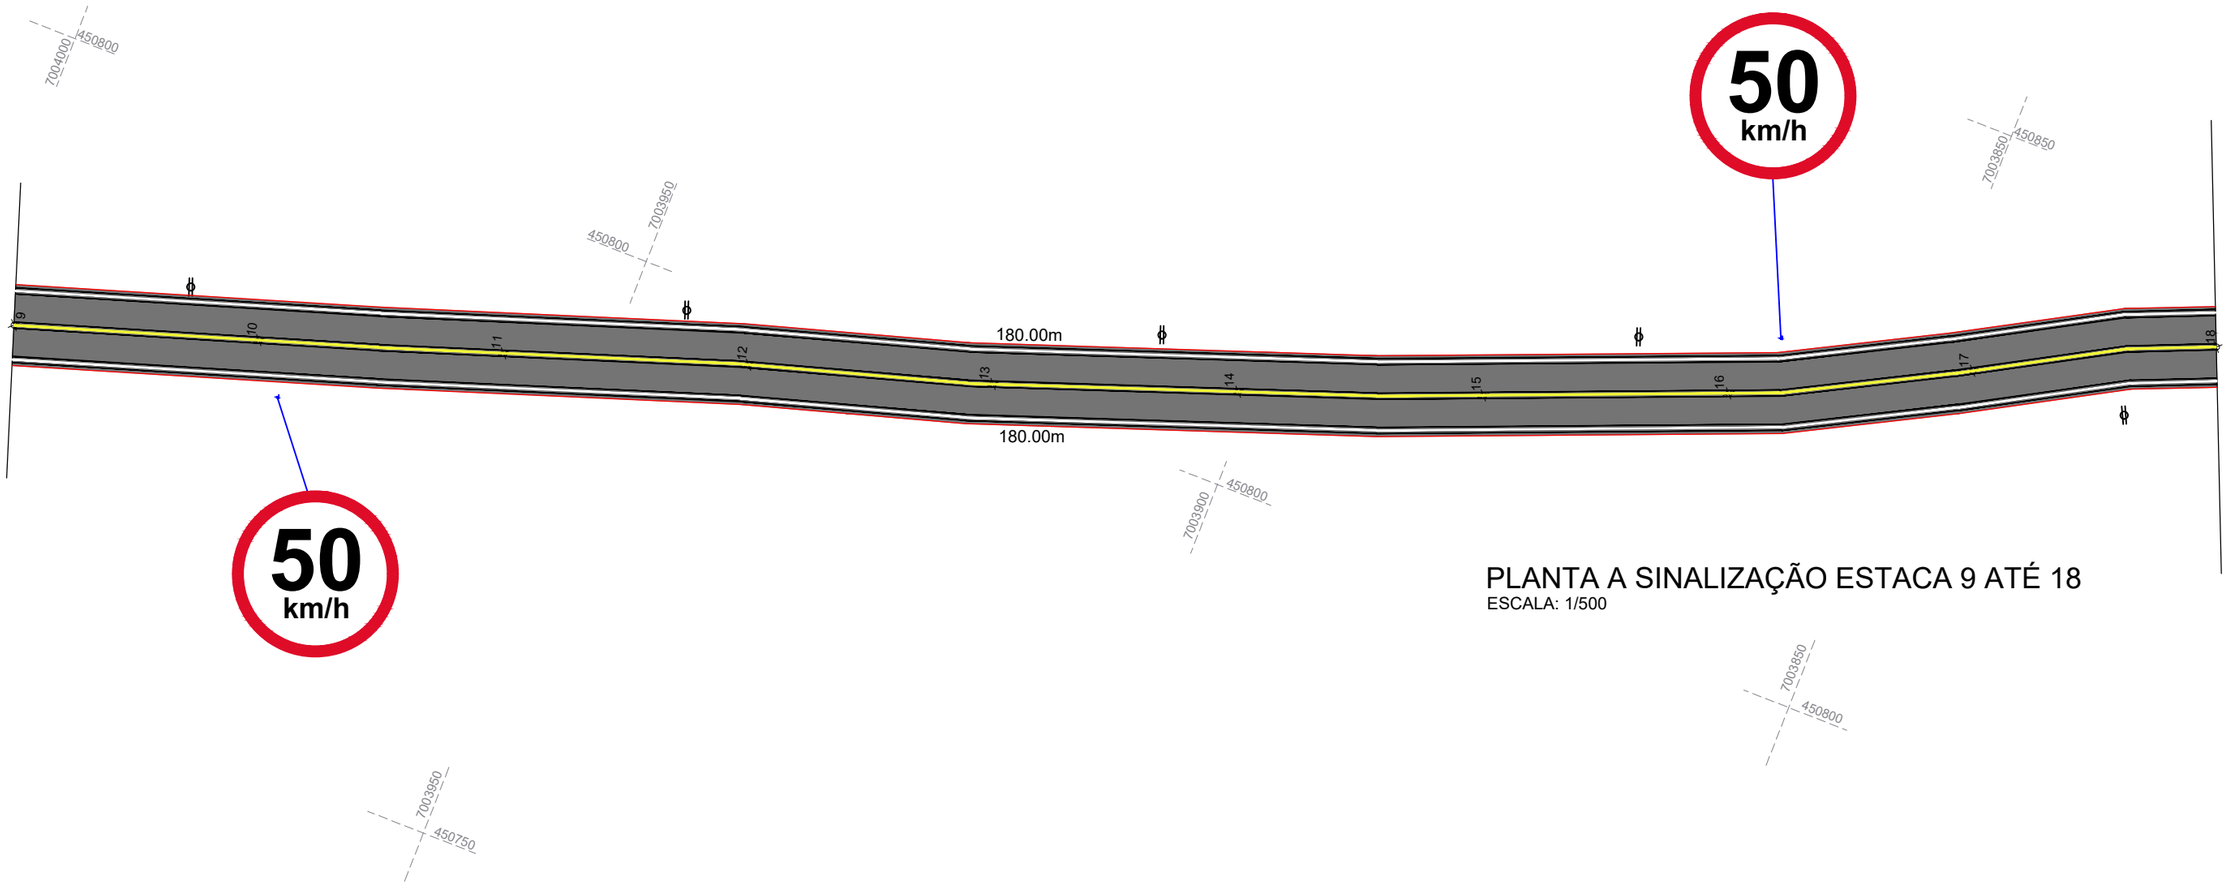

PLANTA A SINALIZAÇÃO ESTACA 9 ATÉ 18

ESCALA: 1/500

ammoc
Associação dos Municípios do Meio Oeste Catarinense

Projeto: Pavimentação em CONCRETO da Estrada Vila Kennedy - Trecho até Rodovia SC - 150 - Luzerna/SC

Responsável Técnico:
Ana Júlia U. de Carvalho - Eng. Civil - CREA-SC 105.295-8
Andre Brito Dotti - Eng. Civil - CREA-SC 162.237-5
Denir Narcizo Zulian - Eng. Civil - CREA-SC 50.805-8
Fábio Zilio Caron - Eng. Civil - CREA-SC 140.642-7
Felipe L. Parisoto - Eng. Agrônomo - CREA-SC 183.059-9
Lucas F. Balestrin - Eng. Agrônomo - CREA-SC 156.743-7
Max Mooshammer - Eng. Civil - CREA-SC 139.164-0
Suellen Karine Cervelin - Eng. Civil - CREA-SC 166.933-0

SINALIZAÇÃO


SIN. 02/04

Assinatura Prefeito(a) Municipal

Assinatura Responsável Técnico

Desenho:	Data:	Revisão:	Escala:	Trecho:
Edson Abatti	Agosto de 2022	Agosto de 2025	Indicadas	9+0,000 - 18+0,000

Rua Roberto Trompowski,68 - 2º andar / Tel: (49) 3522-2800 www.ammoc.org.br - e-mail: ammoc@ammoc.org.br - Joaçaba/SC

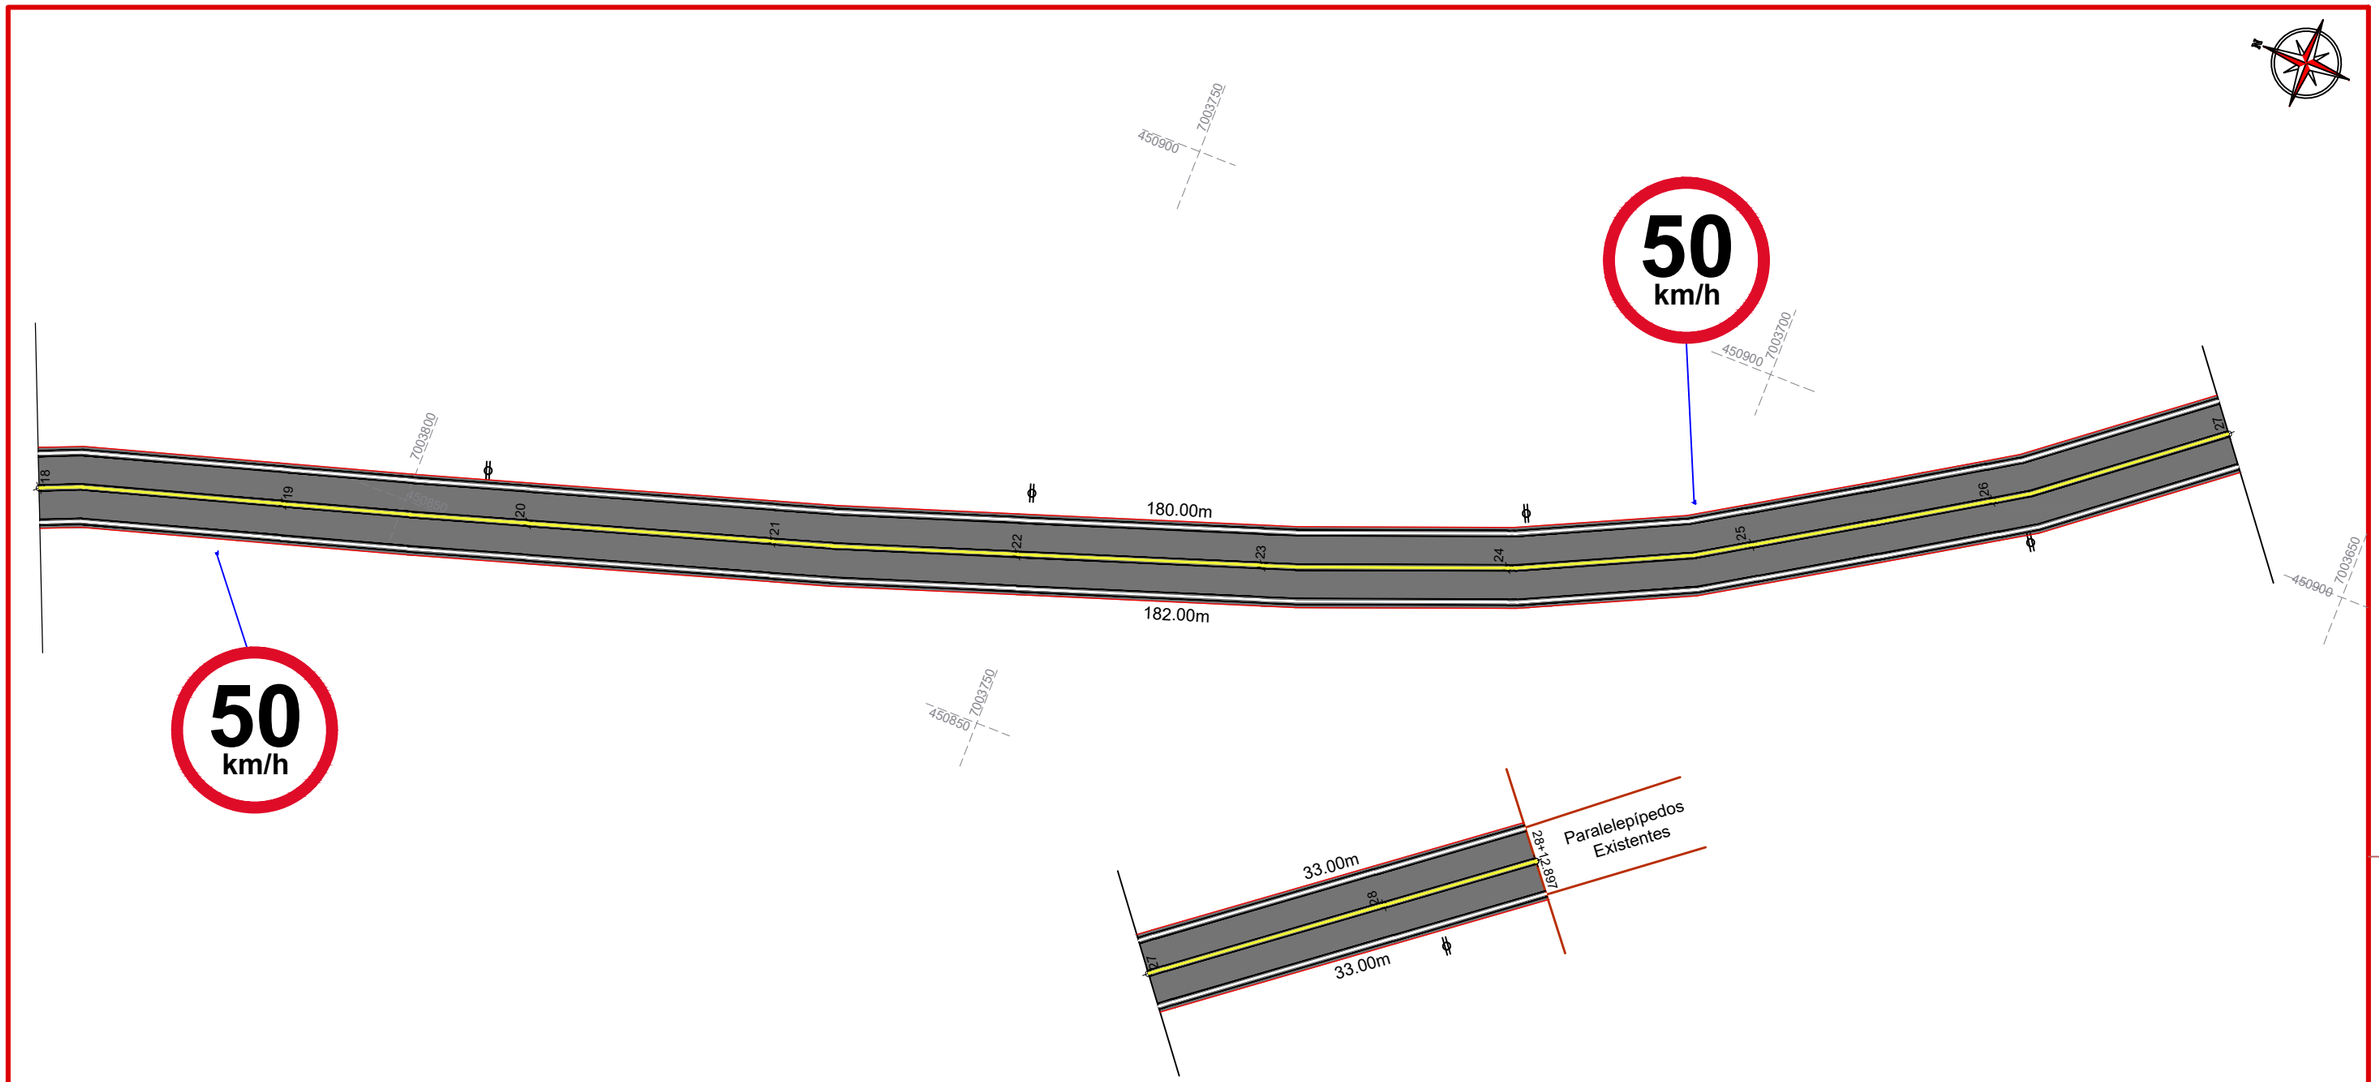

PLANTA DA SINALIZAÇÃO ESTACA 18 ATÉ 28+12.897

ESCALA: 1/500

ammoc
Associação dos Municípios do Meio Oeste Catarinense

Projeto: Pavimentação em CONCRETO da Estrada Vila Kennedy - Trecho até Rodovia SC - 150 - Luzerna/SC

Responsável Técnico:
Ana Júlia U. de Carvalho - Eng. Civil - CREA-SC 105.295-8
Andre Brito Dotti - Eng. Civil - CREA-SC 162.237-5
Denir Narcizo Zulian - Eng. Civil - CREA-SC 50.805-8
Fábio Zilio Caron - Eng. Civil - CREA-SC 140.642-7
Felipe L. Parisoto - Eng. Agrônomo - CREA-SC 183.059-9
Lucas F. Balestrin - Eng. Agrônomo - CREA-SC 156.743-7
Max Mooshammer - Eng. Civil - CREA-SC 139.164-0
Suellen Karine Cervelin - Eng. Civil - CREA-SC 166.933-0

SINALIZAÇÃO


SIN. 03/04

Assinatura Prefeito(a) Municipal

Assinatura Responsável Técnico

Desenho:	Data:	Revisão:	Escala:	Trecho:
Edson Abatti	Agosto de 2022	Agosto de 2025	Indicadas	18+0,000 - 28+12,897m


Especificações técnicas
recomendadas:
- Monocomponente metilmetacrilato;
- Cura por evaporação de solvente;
- Sistema de aspersão;
- Espessura úmida: 0,6mm

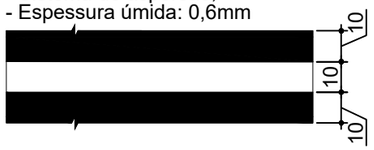


FAIXA DE CONTRANSTE
Escala: 1/20

PLACAS DE SINALIZAÇÃO DE ADVERTÊNCIA			
PLACA	CÓD.	PINTURA	DIM.
	A-22	Fundo amarelo Símbolos pretos Orla preta Verso preto	L=50

PLACAS DE SINALIZAÇÃO DE REGULAMENTAÇÃO			
PLACA	CÓD.	PINTURA	DIM.
	R-19 50	Fundo branco Letras pretas Orla vermelha Verso preto	Ø50

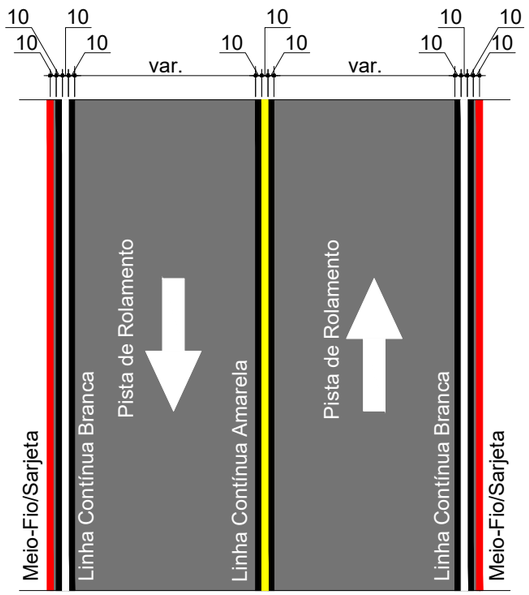

SINALIZAÇÃO HORIZONTAL - MÃO DUPLA
Contorno das Linhas em Cor Preta Esp.:10,00cm
Escala: 1/100

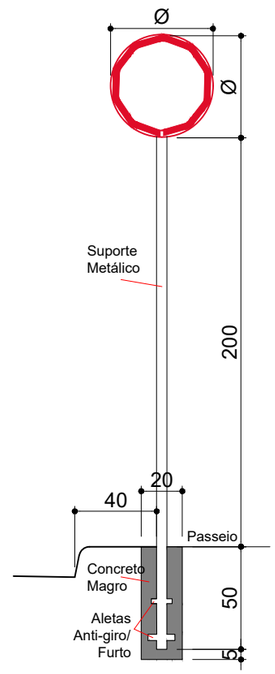

FIXAÇÃO DE PLACAS
Escala: 1/30

ESTACA	0+0,000		28+12,897	
QUANTITATIVOS SINALIZAÇÃO VIÁRIA	TRECHO		ACUMUL.	
	Quant.	Un.	Quant.	Un.
LINHA CONTÍNUA BRANCA 10,0cm	1.108,00	m	1.108,00	m
LINHA CONTÍNUA AMARELA 10,0cm	573,00	m	573,00	m
LINHA CONTÍNUA PRETA 10,0cm	3.165,00	m	3.165,00	m
PLACA DE ADVERTÊNCIA QUADRADA (L=50)	2,00	Un.	2,00	Un.
PLACA DE REGULAMENTAÇÃO CIRCULAR (Ø50)	6,00	Un.	6,00	Un.

ammoc
Associação dos Municípios do Meio Oeste Catarinense

Assinatura Prefeito(a) Municipal

Assinatura Responsável Técnico

Projeto: Pavimentação em CONCRETO da Estrada Vila Kennedy - Trecho até Rodovia SC - 150 - Luzerna/SC

Responsável Técnico:
Ana Júlia U. de Carvalho - Eng. Civil - CREA-SC 105.295-8
Andre Brito Dotti - Eng. Civil - CREA-SC 162.237-5
Denir Narcizo Zulian - Eng. Civil - CREA-SC 50.805-8
Fábio Zilio Caron - Eng. Civil - CREA-SC 140.642-7
Felipe L. Parisoto - Eng. Agrônomo - CREA-SC 183.059-9
Lucas F. Balestrin - Eng. Agrônomo - CREA-SC 156.743-7
Max Mooshammer - Eng. Civil - CREA-SC 139.164-0
Suellen Karine Cervelin - Eng. Civil - CREA-SC 166.933-0

SINALIZAÇÃO

SIN. 04/04

Desenho: Edson Abatti | Data: Agosto de 2022 | Revisão: Agosto de 2025 | Escala: Indicadas | Trecho: 00+0,000 - 28+12,897m