

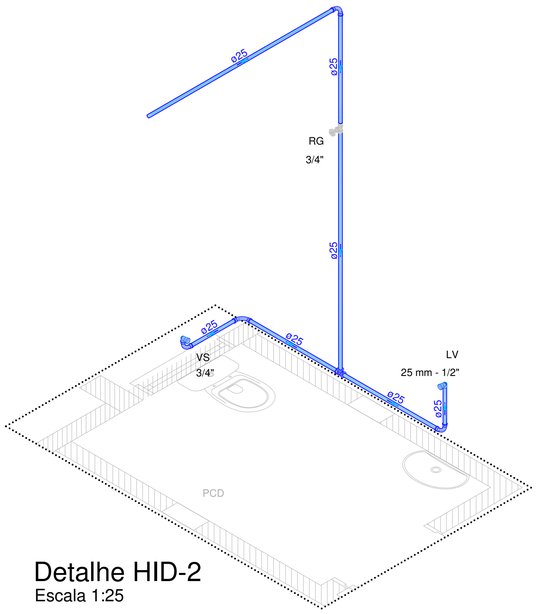



Detalhe HID-2
Escala 1:25

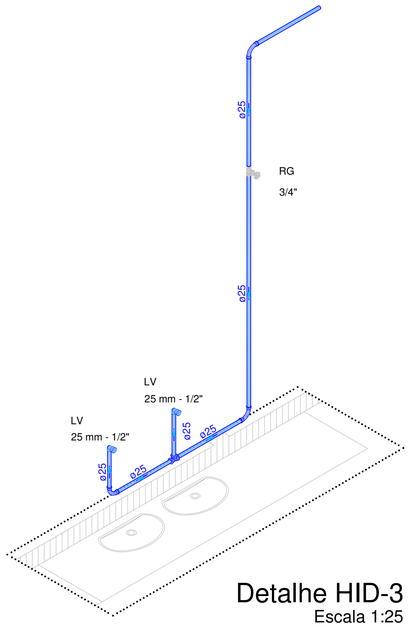


Detalhe HID-3
Escala 1:25

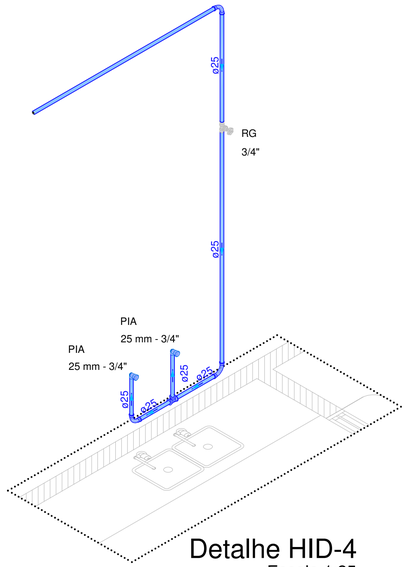


Detalhe HID-4
Escala 1:25

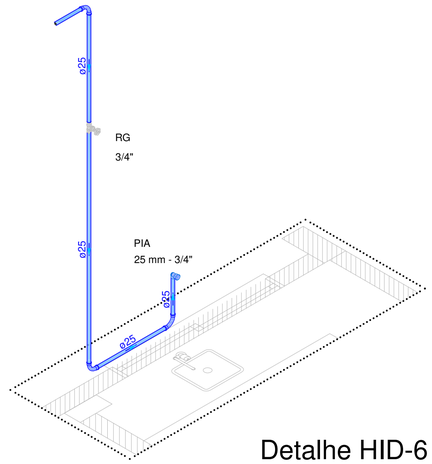

Detalhe HID-6
Escala 1:25

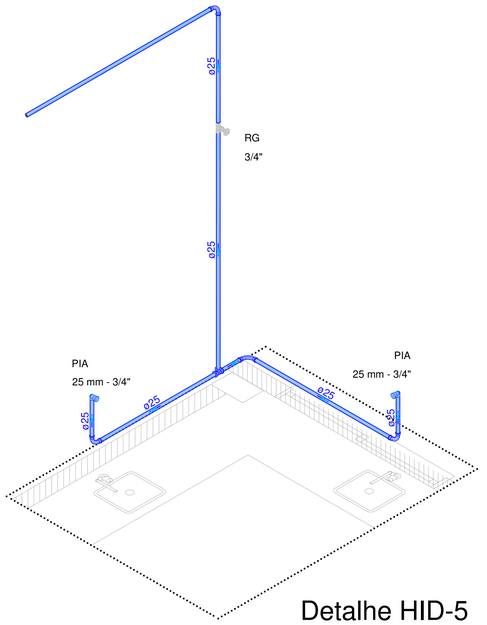

Detalhe HID-5
Escala 1:25

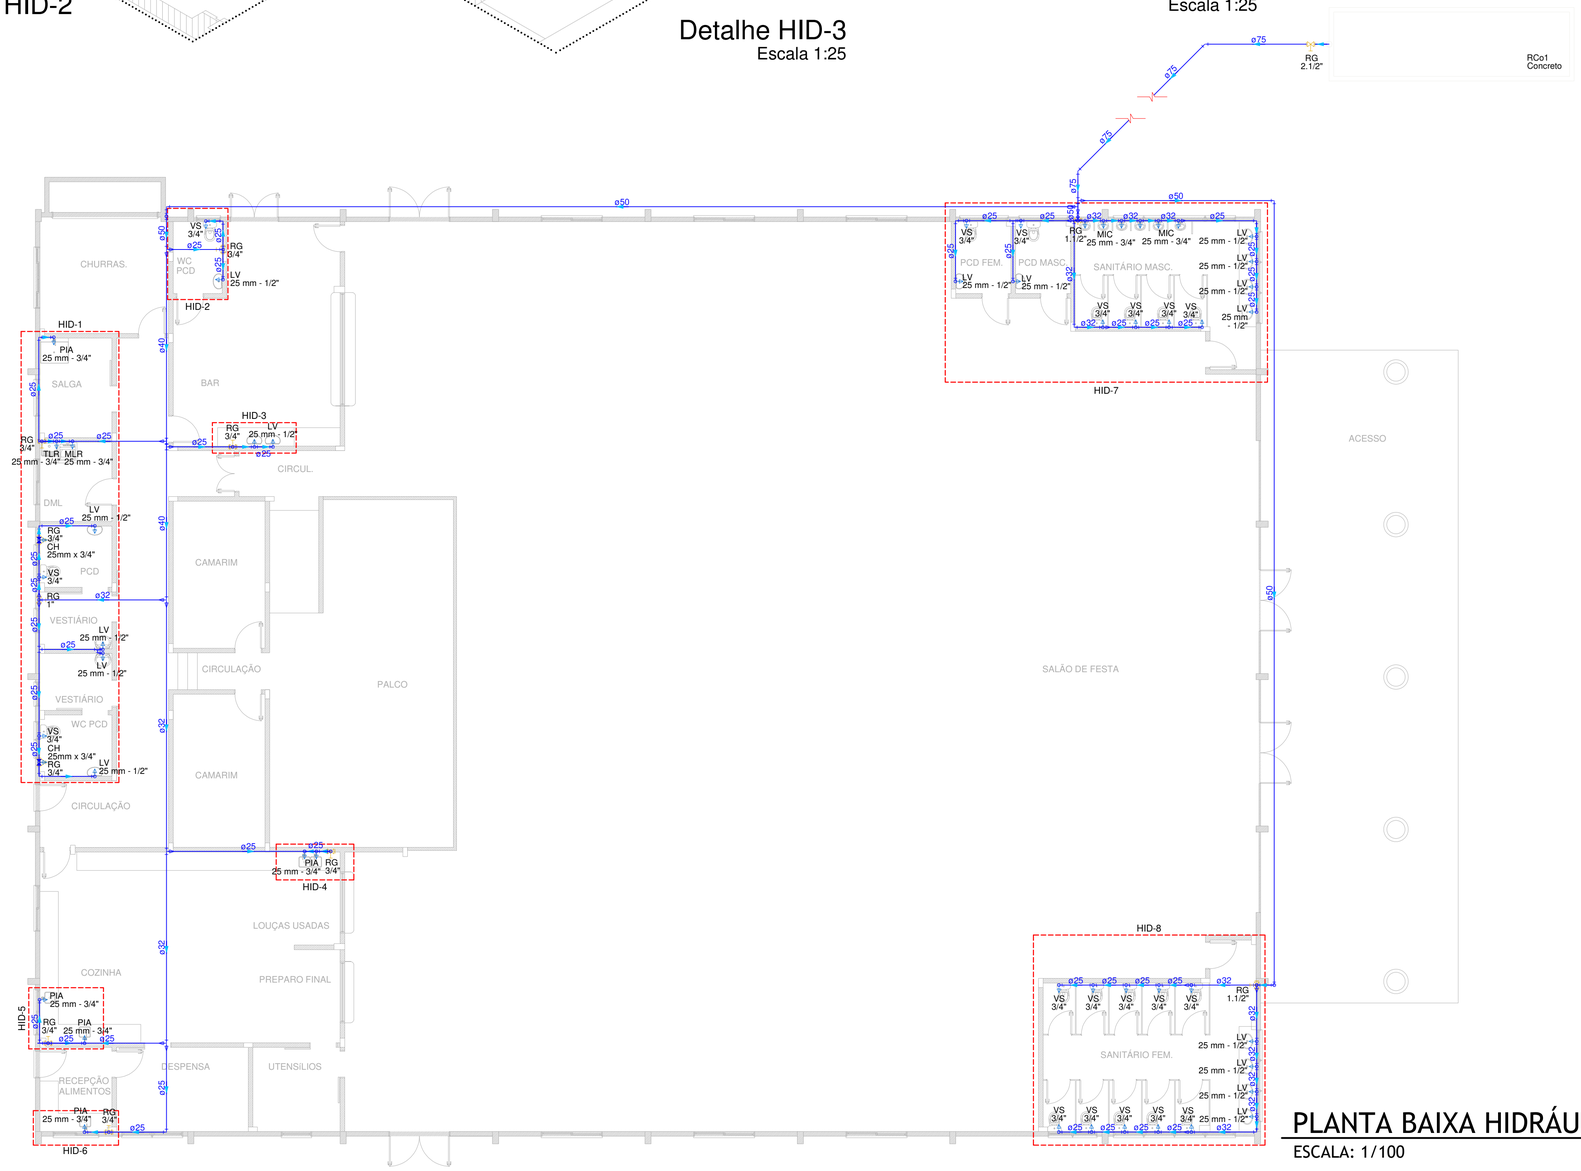

PLANTA BAIXA HIDRÁULICA
ESCALA: 1/100

LEGENDA	
	Caixa Sifonada c/ ralo
CG	Caixa de Gordura
CI	Caixa de Inspeção
AF	Coluna de Água Fria
CV	Coluna de Ventilação

Aprovações:

AMMOC
Rua Roberto Trompowski,68 - 2° andar / Tel: 49 3522-2800 - www.ammoc.org.br - e-mail: ammoc@ammoc.org.br - Joaçaba/SC

PREFEITURA MUNICIPAL DE LUZERNA

Obra:

CENTRO DE EVENTOS MUNICIPAL

HIDROSSANITÁRIO

Local da Obra: AVENIDA FREI JOÃO, BAIRRO CENTRO - LUZERNA / SANTA CATARINA

Conteúdo:
- PLANTA BAIXA HIDRÁULICA
- DETALHE: HID-2, HID-3, HID-4, HID-5, HID-6

Responsável Técnico:
Ana Júlia U. de Carvalho - Eng. Civil - CREA-SC 105.295-8
André Brito Dotti - Eng. Civil - CREA-SC 162.237-5
André Felipe Kasteller - Eng. Civil - CREA-SC 201.019-5
Camila Zagonel - Eng. Civil - CREA-SC 112.963-0
Denir Narcizo Zulian - Eng. Civil - CREA-SC 50.805-8
Felipe L. Parisoto - Eng. Agrônomo - CREA-SC 183.059-9
Max Mooshammer - Eng. Civil - CREA-SC 139.164-0
Suellen Karine Cervelin - Eng. Civil - CREA-SC 166.933-0

HID 01/04

Quaisquer alterações consulte os responsáveis técnicos:

Assinado digitalmente por ANDRE BRITO DOTTI:09006284998
DN: C=BR, O=ICP-Brasil, OU=AC FCDL SC v5, OU=82955970000167, OU=Presencial, OU=Certificado PF A3, CN=ANDRE BRITO DOTTI:09006284998
Razão: Eu sou o autor deste documento
Data: 2026.01.19 17:23:11-03'00'

Assinatura Responsável Técnico | Assinatura Prefeito(a) Municipal

Desenho:	Data:	Escala:	Área Total:
ANDRÉ DOTTI	AGOSTO / 2025	Indicada (s)	--