
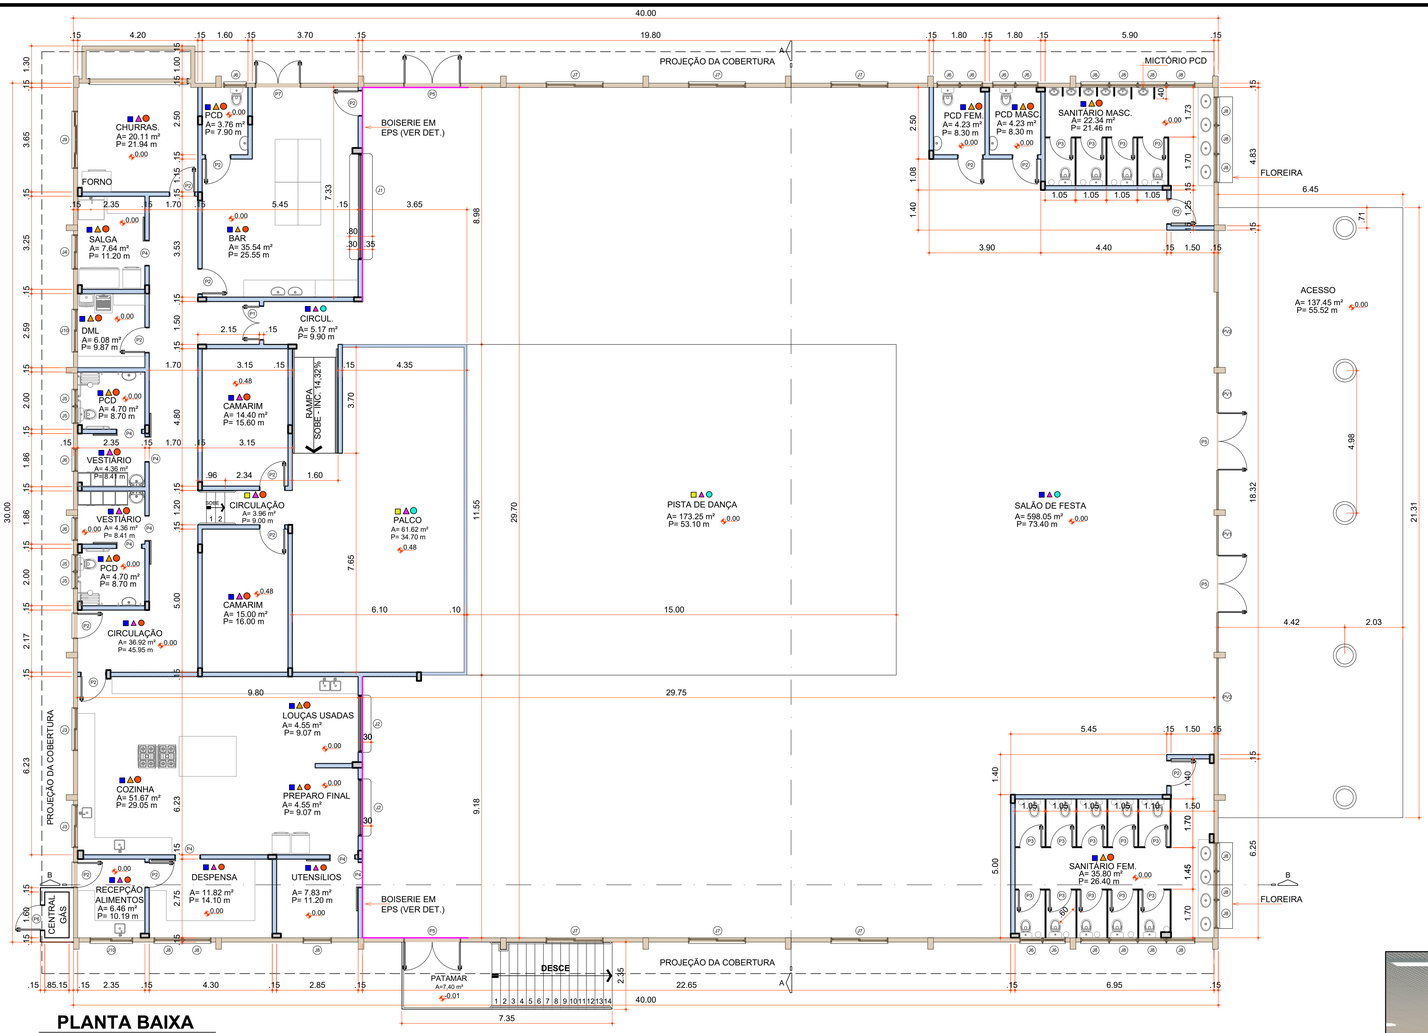



PLANTA BAIXA

Area 1.337,45 m²
Escala 1 : 100

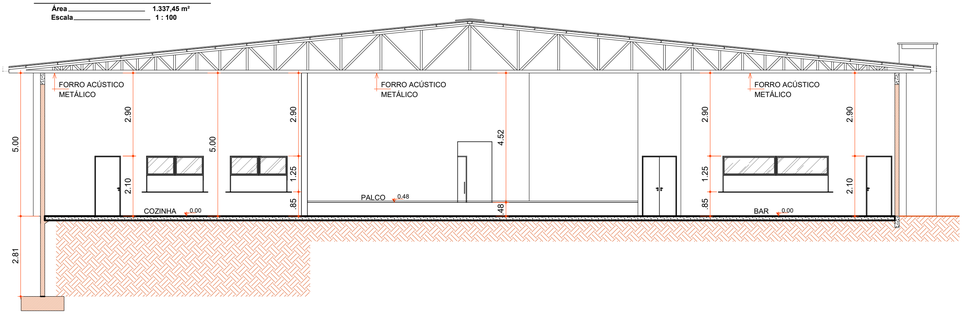


CORTE AA

Escala 1 : 100

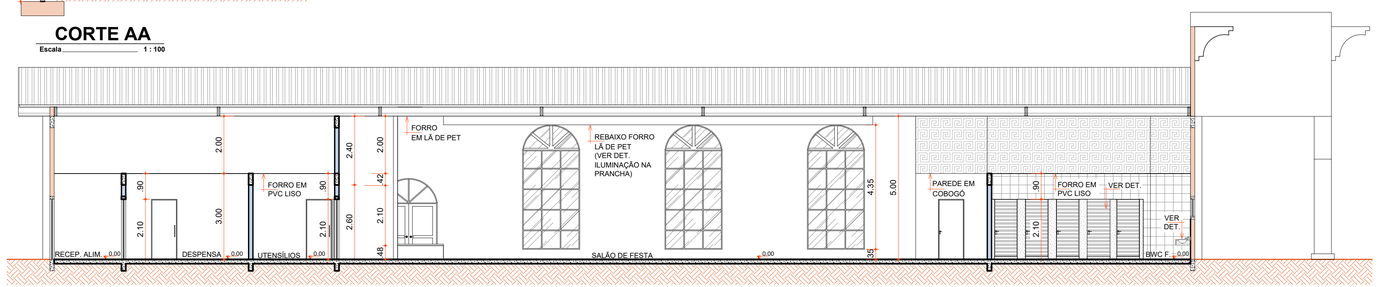


CORTE BB

Escala 1 : 100

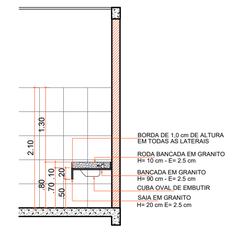


DET. CUBAS BANHEIROS


Escala 1 : 50

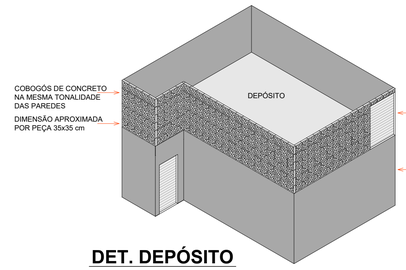

DET. DEPÓSITO

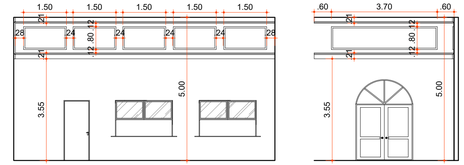


DET. BOISERIE

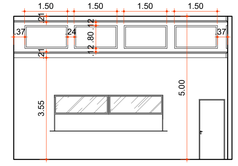

DET. VERGAS E CONTRAVERGAS


Escala 1 : 75



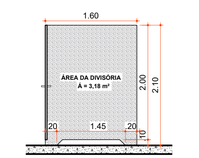


DET. BOX BANHEIROS

Escala 1 : 50

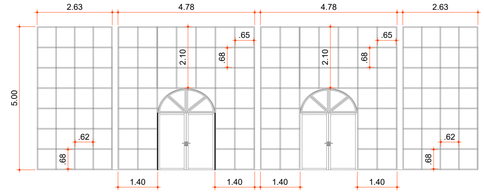

DET. PELE DE VIDRO

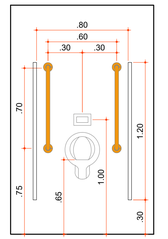

DET. MICTÓRIO


Escala 1 : 50


- PISO
  - PISO PORCELANATO RETIFICADO C/ JUNTA SECA
  - PISO DE MADEIRA
- PAREDE
  - ALVENARIA C/ REVESTIMENTO CERÂMICO
  - ALVENARIA C/ PINTURA ACRÍLICA LAVÁVEL E ANTIMOFO
- FORRO
  - FORRO DE PVC LISO
  - FORRO EM LÃ DE PET
- LEGENDA
  - PAREDE EXISTENTE
  - PAREDE NOVA
  - BOISERIE EM EPS

TABELA ESQUADRIAS

COD	TIPO	LARGURA	ALTURA	PARAPEITO	MATERIAL	QTD	AREA(m²)
P1	Porta vai-vem 2 folhas	120	210	-	Alumínio	1	3.36
P2	Porta de abrir	90	210	-	Alumínio	15	1.89
P3	Porta de abrir	80	200	-	Alumínio Veneziana	14	1.60
P4	Porta de correr	90	210	-	Alumínio	8	1.89
P5	Porta de abrir 2 folhas - c/ isolamento e arco	200	290	-	Alumínio e Vidro	4	5.80
P6	Porta de abrir	90	170	-	Alumínio Veneziana	1	1.53
P7	Porta de abrir 2 folhas - c/ isolamento	160	210	-	Alumínio	1	3.36
J1	Janela de enrolar	370	125	85	Alumínio e Vidro	1	3.70
J2	Janela de enrolar	200	125	85	Alumínio e Vidro	2	2.00
J3	Janela de correr 2 folhas	150	100	110	Alumínio e Vidro	2	1.50
J4	Janela de correr 2 folhas	120	100	110	Alumínio e Vidro	1	1.20
J5	Janela basculante	60	60	150	Alumínio e Vidro	4	0.36
J6	Janela basculante	80	60	150	Alumínio e Vidro	9	0.48
J7	Janela de correr 2 folhas - c/ isolam. e arco	200	435	35	Alumínio e Vidro	6	8.80
J8	Janela basculante	100	60	150	Alumínio e Vidro	17	0.60
J9	Janela de correr 4 folhas	200	100	110	Alumínio e Vidro	1	2.00
J10	Janela de correr 4 folhas - c/ isolamento	150	100	110	Alumínio e Vidro	2	1.50
PV1	Pele de vidro fixa	-	-	-	Alumínio e Vidro	2	18.57
PV2	Pele de vidro fixa	-	-	-	Alumínio e Vidro	2	13.13

PERSPECTIVA

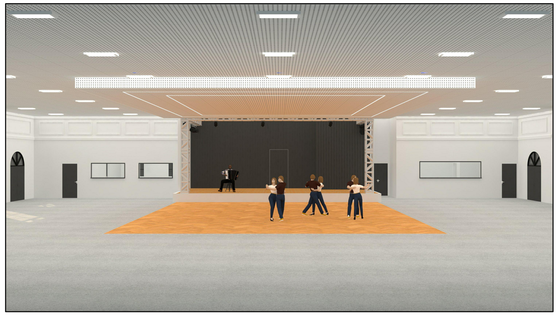

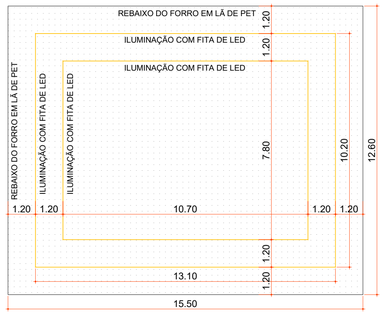

DET. ILUMINAÇÃO REBAIXO FORRO

Aprovações:

AMMOC
Rua Roberto Trompowski,68 - 2° andar / Tel: 49 3522-2800 - www.ammoc.org.br - e-mail: ammoc@ammoc.org.br - Joaçaba/SC

PREFEITURA MUNICIPAL DE LUZERNA

Obra:

PROJETO CENTRO DE EVENTOS

ARQUITETÔNICO

Local da Obra:

AVENIDA FREI JOÃO, LUZERNA/SC

Conteúdo:

PLANTA BAIXA, CORTES E DETALHES CONSTRUTIVOS

Responsável Técnico:
Ana Júlia U. de Carvalho - Eng. Civil - CREA-SC 105.295-8
André Brito Dotti - Eng. Civil - CREA-SC 162.237-5
André Felipe Kasteller - Eng. Civil - CREA-SC 201.019-5
Camila Zagonel - Eng. Civil - CREA-SC 112.963-0
Denir Narcizo Zulian - Eng. Civil - CREA-SC 50.805-8
Felipe L. Parisoto - Eng. Agrônomo - CREA-SC 183.059-9
Max Mooshammer - Eng. Civil - CREA-SC 139.164-0
Suellen Karine Cervelin - Eng. Civil - CREA-SC 166.933-0

ARQ 01/03

Quaisquer alterações consulte os responsáveis técnicos:
SUELLEN KARINE CERVELIN: 09154865980
Assinatura Responsável Técnico

Assinatura Prefeito(a) Municipal

Desenho:	Data:	Escala:	Área Total:
André D. / Aline R.	Janeiro /2026	Indicada (s)	1.337,45 m²