
01 REDE DE DISTRIBUIÇÃO DA CELESC A.T. - EXISTENTE
02 CABO DE COBRE NÚ # 35,0 mm². - EXISTENTE
03 CABO DE COBRE NÚ # 50,0 mm² - EXISTENTE
04 CABO HEPR # 120,0 mm² (90º) 1,0KV RAMAL DE ENTRADA
05 ELETRODUTO DE PVC RÍGIDO Ø 4"
06 HASTE TERRA AÇO COBREADO Ø 5/8" x 2400mm - EXISTENTE
07 CAIXA DE INSPEÇÃO EM PVC Ø 300 / 400 mm. - EXISTENTE
08 CABEÇOTE PARA ELETRODUTO Ø 4 "
09 CAIXA DE PASSAGEM 850x650/800mm - EXISTENTE
10 CURVA 90º PVC Ø 4"
11 ELETRODUTO DE PVC RÍGIDO Ø 1" - EXISTENTE
12 CONJUNTO INTERRUPTOR SIMPLES E TOMANDA 2P+T - EXISTENTE
13 CAIXA PARA B. E. P. 450x350x200 mm - EXISTENTE
14 CAIXA PARA DISJUNTOR GERAL. 600x580/350 mm - EXISTENTE
15 CAIXA PARA T. C. - 2. 750x680/250 mm. - EXISTENTE
16 CAIXA DE MEDIÇÃO HORO SAZONAL 550x680/250 mm. - EXISTENTE
17 LUMINÁRIA COMPLETA A PROVA DE ESPLOSÃO 1 X 25W - EXISTENTE
18 ABRIGO DE MEDIÇÃO P/ ALOJAR T.C. / M.D.R. / D.G. / B.E.P. - EXISTENTE
19 COBERTURA EM LAJE DE CONCRETO COM INCLINAÇÃO 1% - EXISTENTE
20 ISOLANTE TÉRMICO TIPO ISOPOR OU SIMILAR - EXISTENTE
21 TRANSFORMADOR DE FORÇA CLASSE 25 Kv, POTÊNCIA 300 kVA.
22 CRUZETA GALVANIZADA 90x90x2000mm - EXISTENTE
23 MÃO FRANCESA PLANA 723 mm - EXISTENTE
24 CONECTOR BIMETÁLICO PARALELO - EXISTENTE
25 CHAVE FUZIVEL 25KV - 100A - 2KA - E. F. 3H
26 POSTE DA REDE DE DISTRIBUIÇÃO DA CELESC - EXISTENTE
27 POSTE PARTICULAR 11/1000 dan CIRCULAR - EXISTENTE
28 PARA RAIO TIPO POLIMÉRICO 21 KV - EXISTENTE
29 CABO DE COBRE FLEXÍVEL # 35,0 mm² - EXISTENTE
30 ISOLADOR BASTÃO EM MATERIAL POLIMÉRICO 25KV - EXISTENTE
31 KIT DE AMARRAÇÃO A CADA METRO. - EXISTENTE
32 ATERRAMENTO NEUTRO TRANSFORMADOR #50,0mm² - EXISTENTE
33 ATERRAMENTO PARA-RAIO 5 HASTES #35,0mm² - EXISTENTE
34 ATERRAMENTO B. E. P. 6 HASTES #50,0mm² - EXISTENTE
35 TAMPA DE FERRO PADRÃO CELESC 125 Kn - EXISTENTE
36 CABO HEPR # 120,0 mm² (90º) FOLGA DE CABO = 2,0 m
37 DRENO COM 150 mm DE BRITA - EXISTENTE
38 PORTA METÁLICA COM FECHADURA 800x2000mm - EXISTENTE
39 PLACA DE ADVERTENCIA (PERIGO DE MORTE) - EXISTENTE
40 JANELAS COM VENEZIANAS 600x400mm - EXISTENTE
41 MESA RETRÁTIL (VER DETALHES) - EXISTENTE
42 ELETRODUTO PVC Ø 3/4" - SAÍDA PARA ANTENA TELEMEDIÇÃO - EXISTENTE
43 MURETA COM PINGADEIRA PARA ALOJAR QUADRO DE DISTRIBUIÇÃO.
44 QUADRO DE DISTRIBUIÇÃO GERAL 1000x600x250mm IP 65.

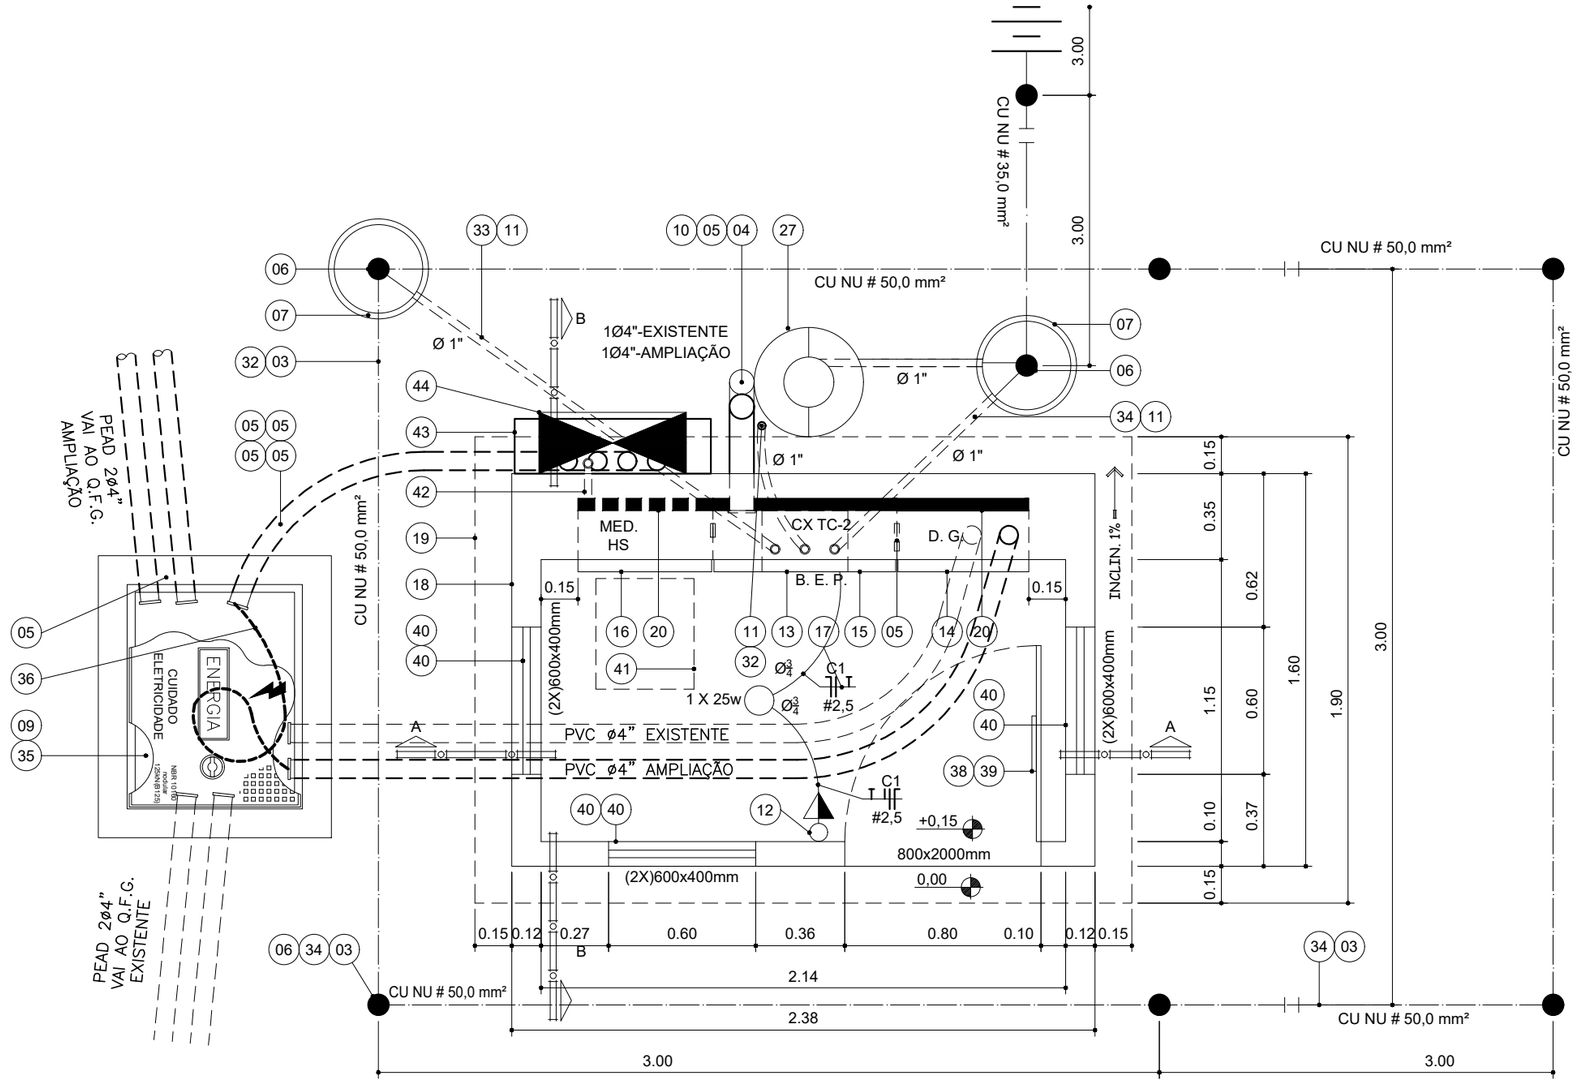

NOTAS:
1– O ABRIGO DEVERÁ SER CONSTRUIDO EM ALVENARIA (REBOCADO) COM COBERTURA EM LAJE DE CONCRETO.
2– ENTRE AS CAIXAS INTERNA E A ALVENARIA DEVERÁ SER COLOCADO ISOLANTE TÉRMICO (TIPO ISOPOR OU SIMILAR).
3– AS CAIXAS METÁLICAS SERÁO EM ALUMÍNIO COM ESPESSURA DA CHAPA 1,5 mm.
4– AS MEDIDAS DO ABRIGO DE MEDIÇÃO ESTÃO EXPRESSAS EM METROS.
5– PORTA COM FECHADURA (CHAVE PARA CELESC) TIPO METÁLICA ABERTURAS PODEM SER EM ALUMÍNIO PINTADO.
6– MARCAR AS FASES: A – PRETO / B – BRANCA / C – VERMELHA, DA ENTRADA DE ENERGIA ATÉ A PROTEÇÃO GERAL . O CNDUTOR NEUTRO SERÁ DE COR AZUL.
7– ELETRODUTOS QUE DERIVAM DAS CAIXAS DE PASSAGEM OU DE INSPEÇÃO PARA O INTERIOR DO ABRIGO E OU Q.F.G DEVERÃO SER ISOLADOS PARA EVITAR UMIDADE E OUTROS DANOS.

PLANTA BAIXA ABRIGO DE MEDIÇÃO.

Escala 1/25

PERFIO
INSTALAÇÕES ELÉTRICAS LTDA - ME
CNPJ: 10.864.206/0001-13

PROPRIETÁRIO: CNPJ: 01.613.428/0001-72 PREFEITURA MUNICIPAL DE LUZERNA	ESCALA: INDICADA	DATA: 20 / 05 / 2025	RESPONSÁVEL TÉCNICO: NOEMIR PERONDI Engº. Eletricista CREA SC 22312-4
LOCAL: Centro Eventos São João Batista Rua Frei João, Nº 601, Luzerna – SC.	DESENHO: Eu	ART Nº: 9885630-0	
OBRA: Troca de transformador S. E. – 300 KVA	PRANCHA: 04	SR: 8041455905	PROJETO: ELÉTRICO ENTRADA DE ENERGIA