
PLANTA BAIXA ENTRADA DE ENERGIA

Escala 1/75

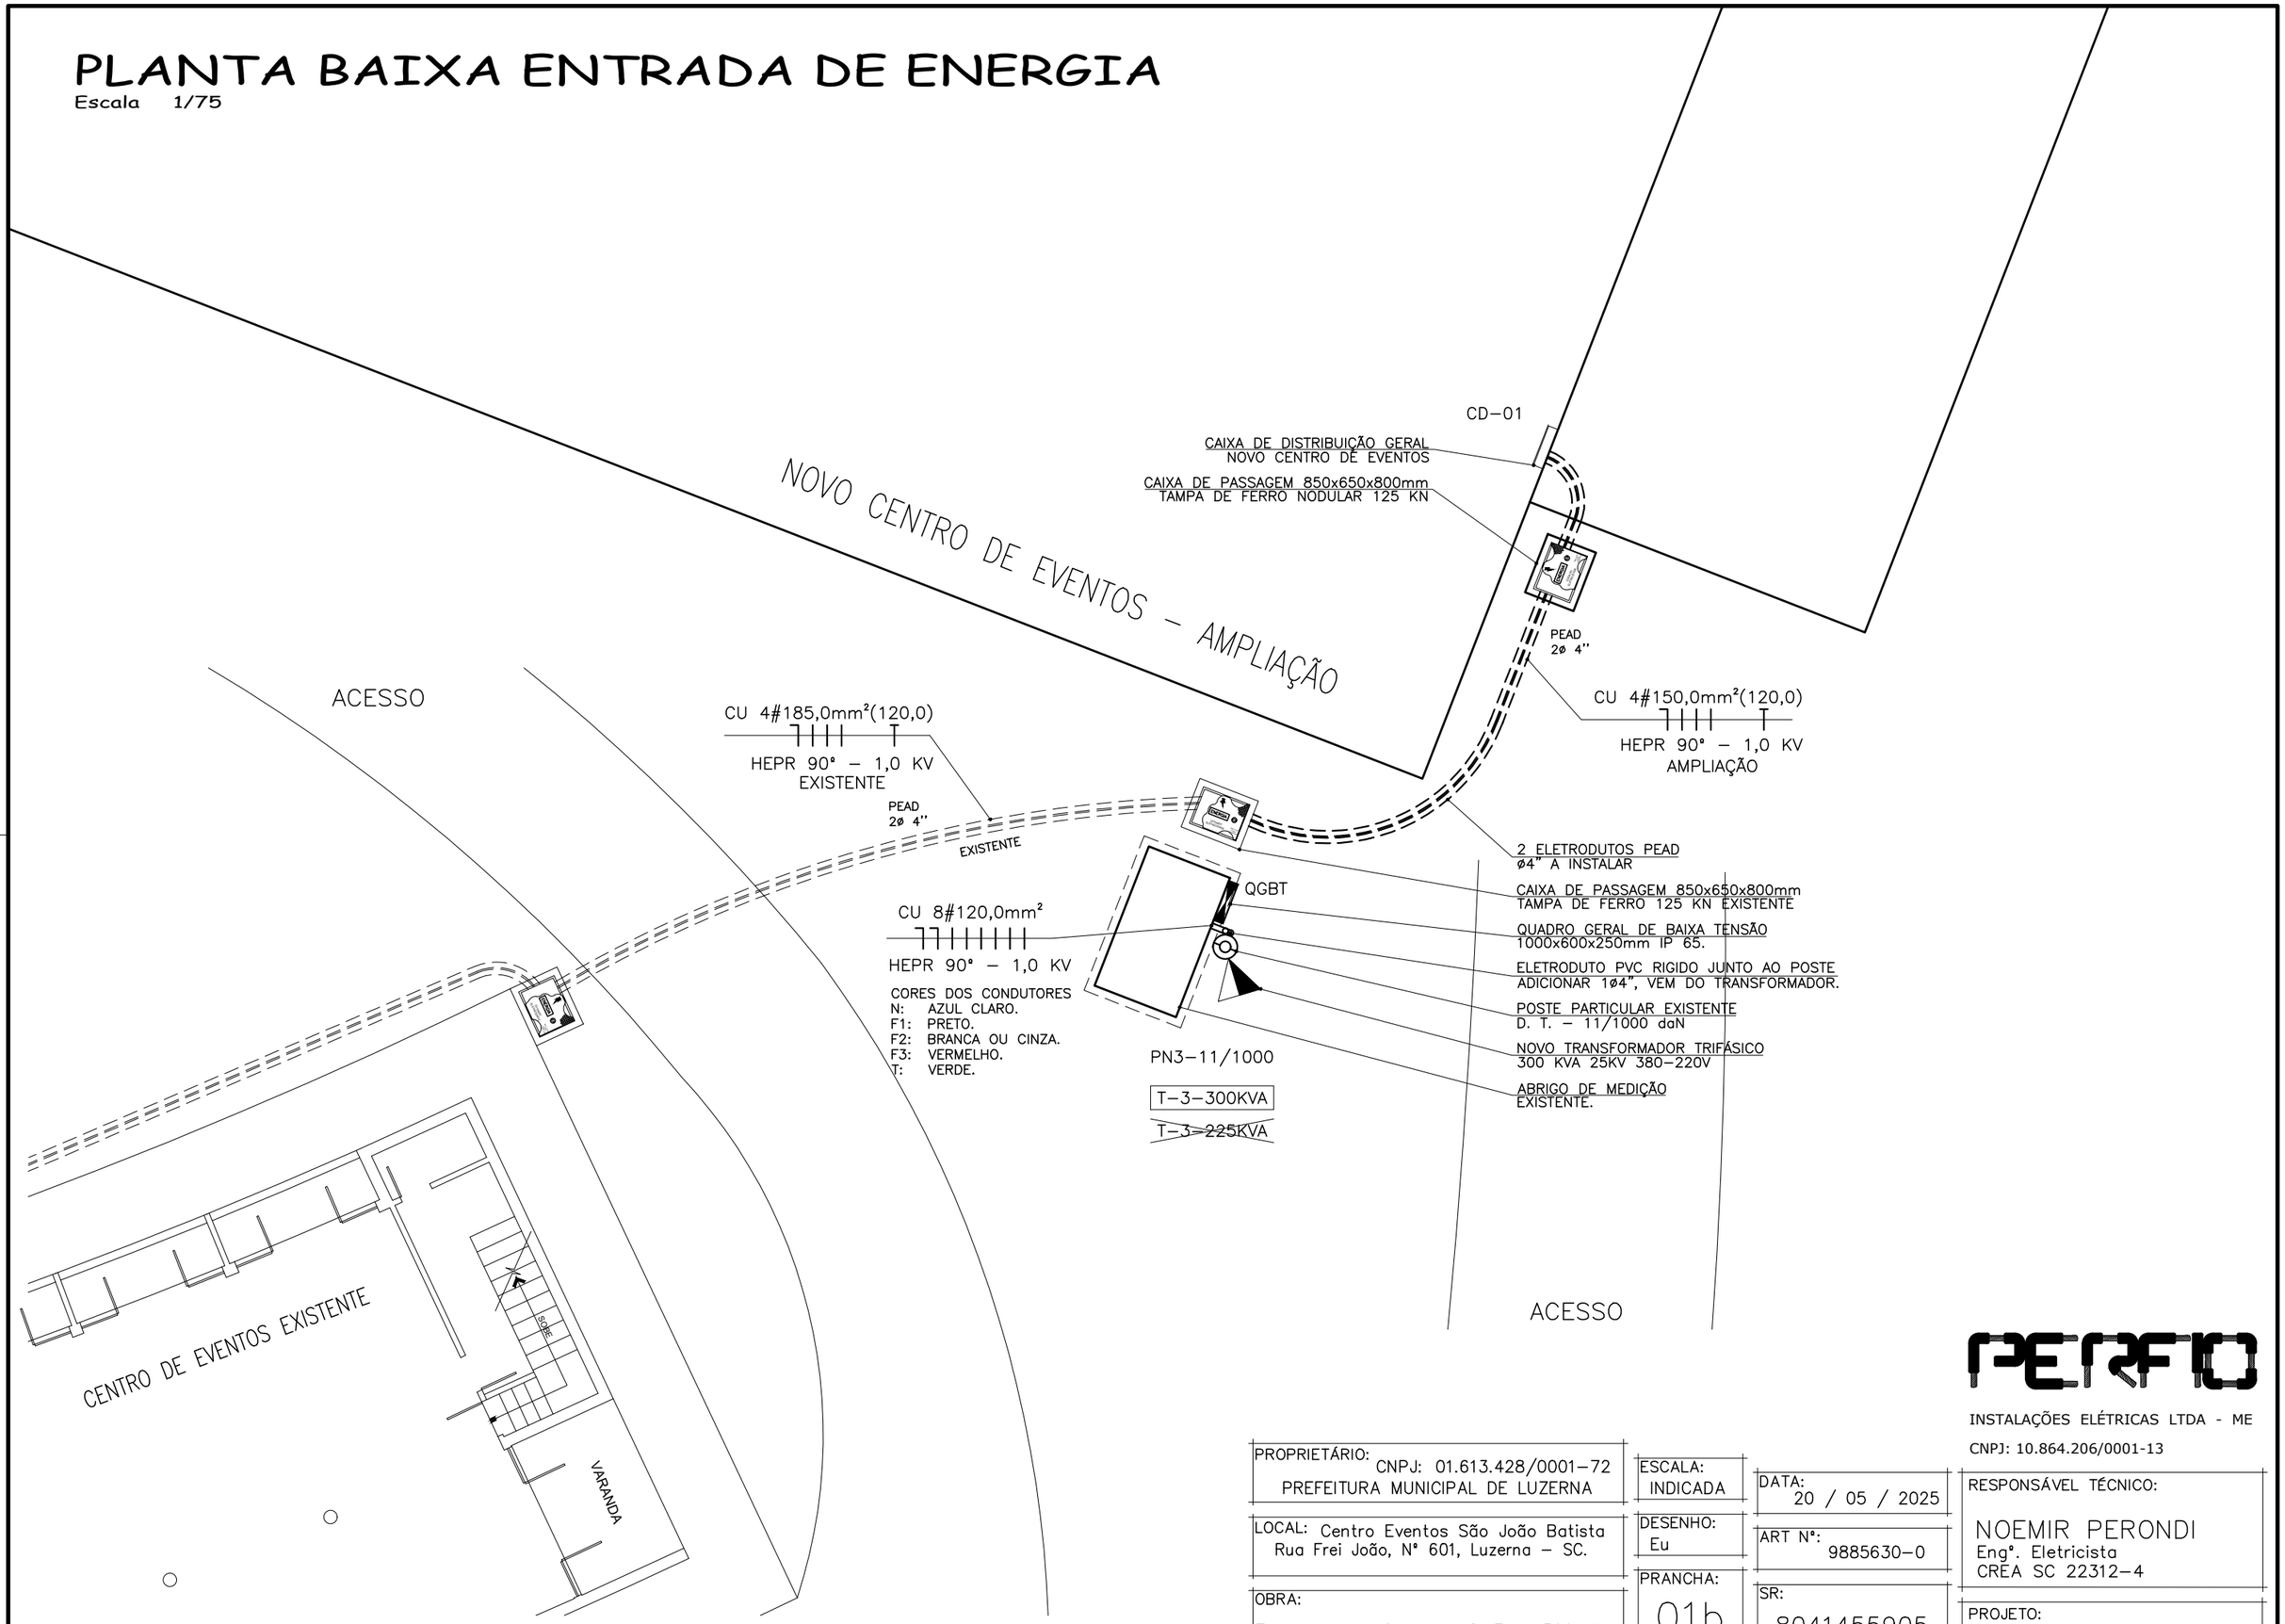

PERFIL

INSTALAÇÕES ELÉTRICAS LTDA - ME

CNPJ: 10.864.206/0001-13

PROPRIETÁRIO: CNPJ: 01.613.428/0001–72 PREFEITURA MUNICIPAL DE LUZERNA	ESCALA: INDICADA	DATA: 20 / 05 / 2025	RESPONSÁVEL TÉCNICO: NOEMIR PERONDI Engº. Eletricista CREA SC 22312–4
LOCAL: Centro Eventos São João Batista Rua Frei João, Nº 601, Luzerna – SC.	DESENHO: Eu	ART Nº: 9885630–0	
OBRA: Troca de transformador S. E. – 300 KVA	PRANCHA: 01b	SR: 8041455905	PROJETO: ELÉTRICO ENTRADA DE ENERGIA