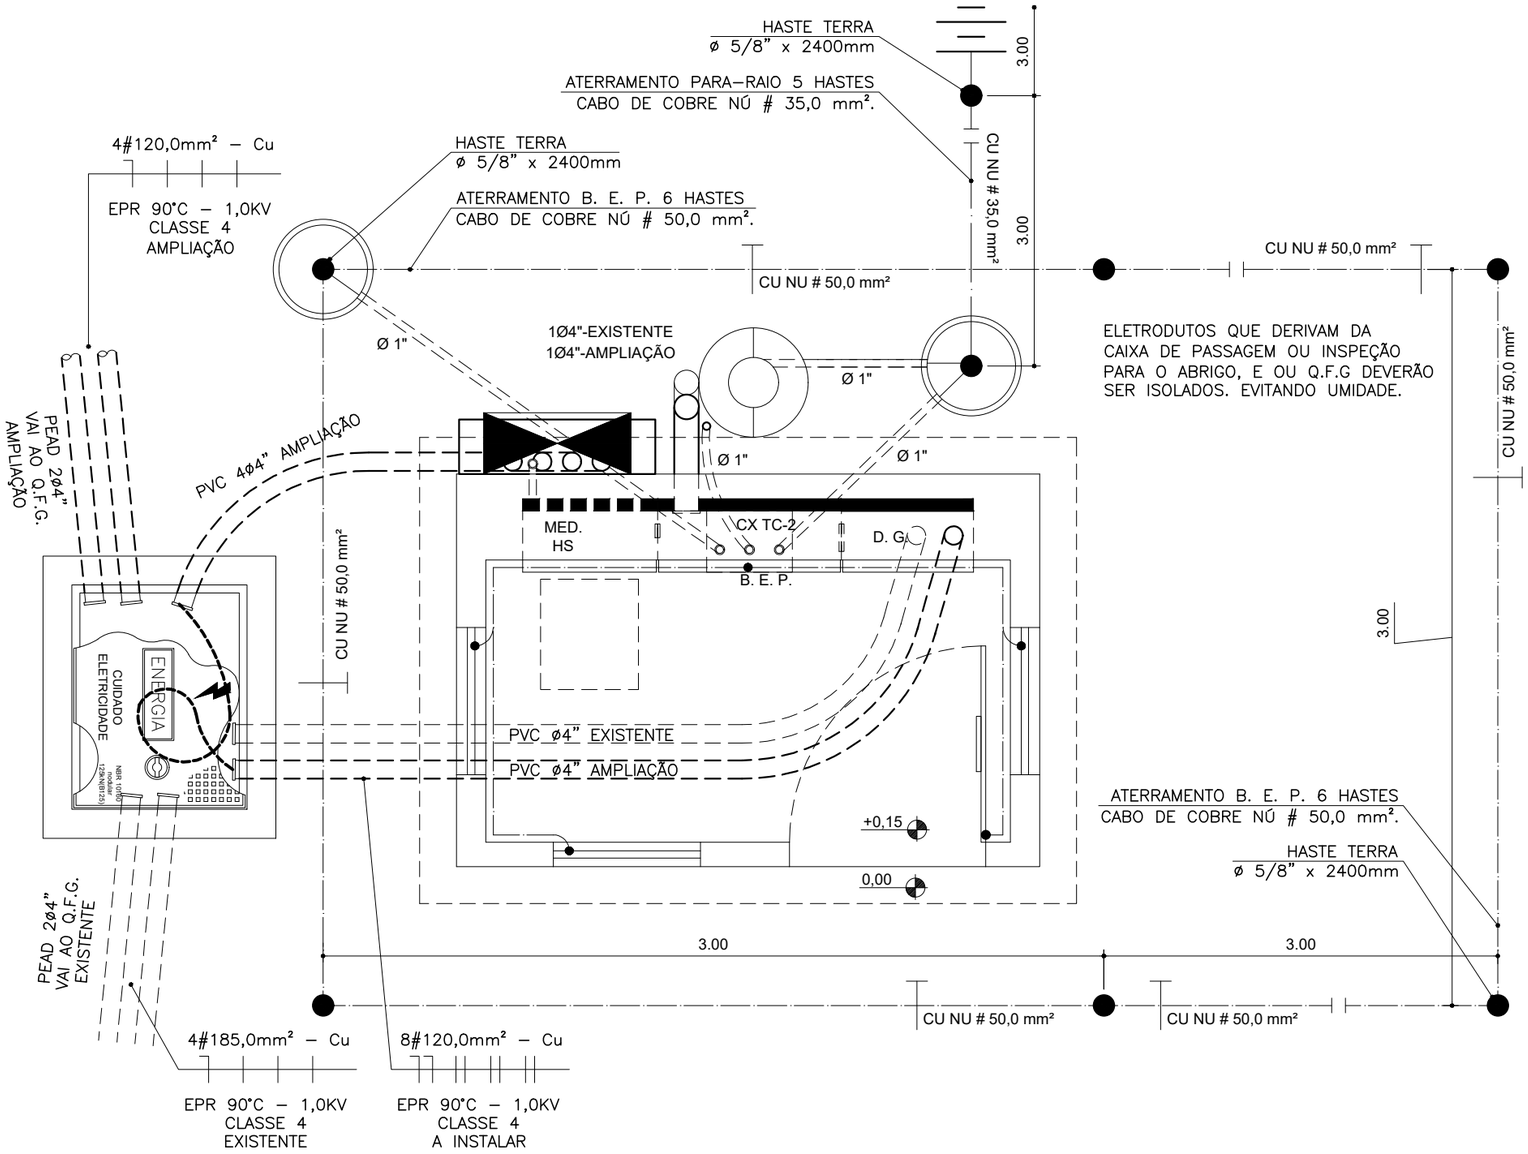



# PLANTA BAIXA ATERRAMENTO.

Escala 1/25

PERFIO

INSTALAÇÕES ELÉTRICAS LTDA - ME

CNPJ: 10.864.206/0001-13

| | | | |
|---|---|---|---|
| PROPRIETÁRIO: CNPJ: 01.613.428/0001-72 PREFEITURA MUNICIPAL DE LUZERNA | ESCALA: INDICADA | DATA: 20 / 05 / 2025 | RESPONSÁVEL TÉCNICO: NOEMIR PERONDI Engº. Eletricista CREA SC 22312-4 |
| LOCAL: Centro Eventos São João Batista Rua Frei João, Nº 601, Luzerna – SC. | DESENHO: Eu | ART Nº: 9885630-0 | |
| OBRA: Troca de transformador S. E. – 300 KVA | PRANCHA: 01a | SR: 8041455905 | PROJETO: ELÉTRICO ENTRADA DE ENERGIA |