
Papel é reciclável !

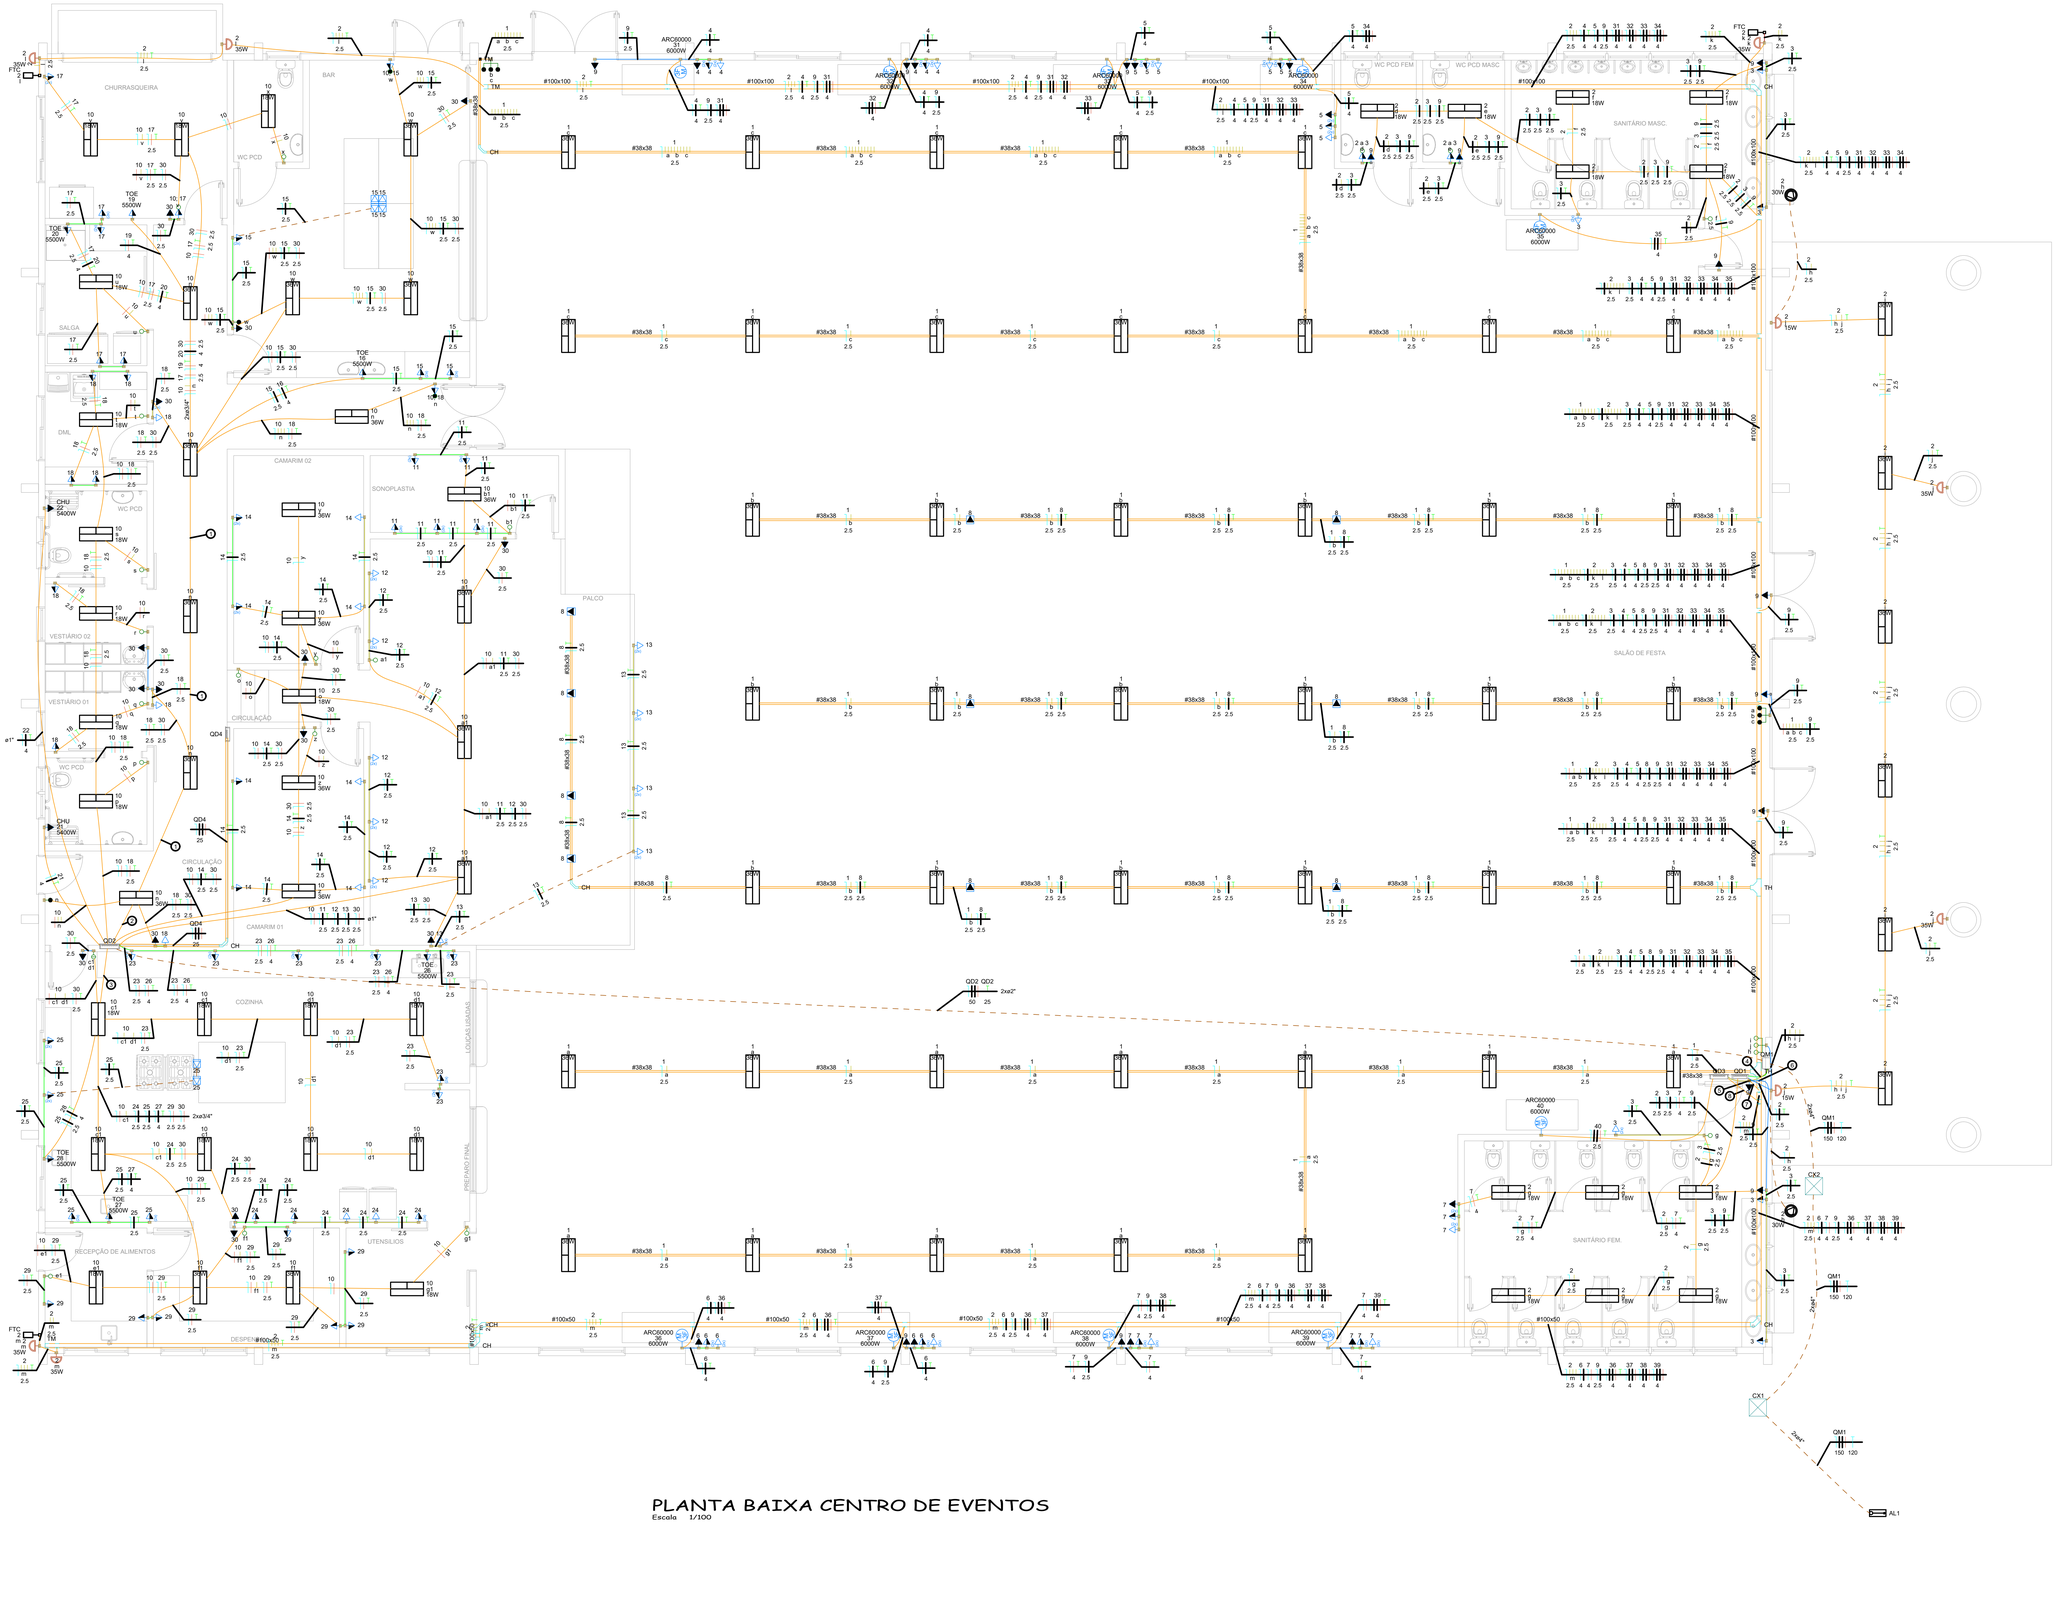

PLANTA BAIXA CENTRO DE EVENTOS

Escala 1/100

1	10 15 16 17 18 19 20 30 — 2xø3/4"
2	10 15 16 17 18 19 20 30 — 2xø3/4"
3	10 23 24 25 27 28 29 30 — 2xø3/4"
4	6 7 9 31 32 33 34 35 QD1 — 2xø1.1/4"
5	6 7 9 31 32 33 34 35 QD3 QD3 — 2xø3"
6	1 2 3 4 5 8 9 31 32 33 34 35
7	1 2 3 4 5 8 9 31 32 33 34 35 — 2xø1.1/4"
8	6 7 9 36 37 38 39 — 2xø2"

CHU	Pontos de força - Uso específico - Chuveiro 5400 W
ARC60000	Pontos de força - Uso específico - Condicionador de ar Split 60000BTU's
TOE	Pontos de força - Uso específico - Torneira elétrica
FTC	Relé fotoelétrico - Fotocélula
CH	Curva horizontal 90° - 100x100mm
CH	Curva horizontal 90° sem tampa - 100x100mm
TH	T horizontal 90° sem tampa - 100x50mm
TM	Terminal sem tampa - 100x100mm
TM	Terminal sem tampa - 100x50mm
CH	Curva horizontal 90° - 38x38mm
TM	Terminal - 38x38mm

	2 Tomadas altas a 2,20m do piso ou conforme PPCI
	2 Tomadas baixas a 0,40m do piso
	2 Tomadas médias a 1,00m do piso
	Caixa de passagem 400x400x400 no piso
	Condulete PVC 5 entradas - Tomada alta a 2,20m do piso
	Curva horizontal 90°
	Entrada de serviço
	Fotocélula
	Interruptor paralelo 1 tecla - 1,00m do piso
	Interruptor paralelo 3 teclas - 1,00m do piso
	Interruptor paralelo e Tomada hexagonal a 1,00m do piso
	Interruptor simples 1 tecla - 1,00m do piso
	Interruptor simples 2 teclas - 1,00m do piso
	Interruptor simples 3 teclas - 1,00m do piso
	Interruptor simples e Tomada hexagonal a 1,00m do piso
	Luminária LED 18W
	Luminária LED 36W
	Motor trifásico
	Ponto genérico de luz 15W
	Ponto genérico de luz 35W
	Quadro de distribuição
	Quadro de medição
	Refletor de led
	Saída dupla para eletroduto
	Saída horizontal para eletroduto
	T horizontal 90°
	Terminal
	Tomada alta a 2,20m do piso ou conforme PPCI
	Tomada alta ou de teto
	Tomada baixa a 0,40m do piso
	Tomada média a 1,00m do piso
	Tomada no piso

Elétrica	
	Direta
	Teto
	Alta
	Média
	Baixa
	Piso

Nº	DATA:	DESCRIÇÃO:	VISTO POR:
01	21/05/2025	verificação final de projeto – COMPATIBILIZAÇÃO DE PROJETOS	Perondi

PERFIO
INSTALAÇÕES ELÉTRICAS LTDA - ME
CNPJ: 10.864.206/0001-13

Rua Amadeu Bordin, Nº: 10, Bairro Boa Vista, Jaraguá – SC, CEP: 89.600-000
E-mail: perfioinstalacoes@yahoo.com.br

TÍTULO: Troca transformador S. E.300 KVA

LOCAL: Centro Eventos São João Batista, Rua Frei João, Nº 601, Luzerna – SC.

PROPRIETÁRIO: PREFEITURA MUNICIPAL DE LUZERNA – SC
CNPJ: 01.613.428/0001-72

CONTÉM: PROJETO ELETRICO.
PLANTA BAIXA PAVIMENTO TERREO, LEGENDA, NOTAS, DETALHES BÁSICOS DE INFRAESTRUTURA.

RESPONSÁVEL TÉCNICO:
NOEMIR PERONDI
Engº. Eletricista
Engº. Segurança do Trabalho
CREA SC 122312-4

PROJETO: ELETRICO

ESCALA: INDICADA

AREA: 1.337,45m²

DATA: ATUALIZADO EM: 20/05/2025

DESENHO: EU

PRANCHA: 01/02

E-01