




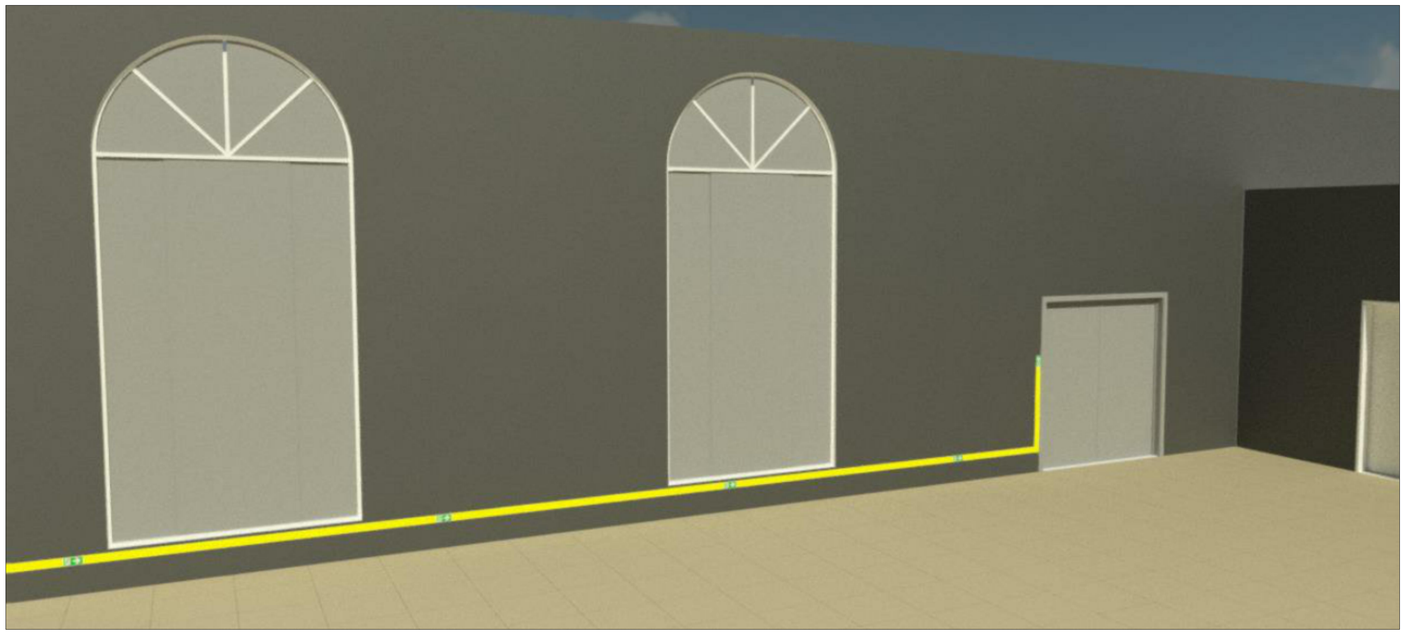


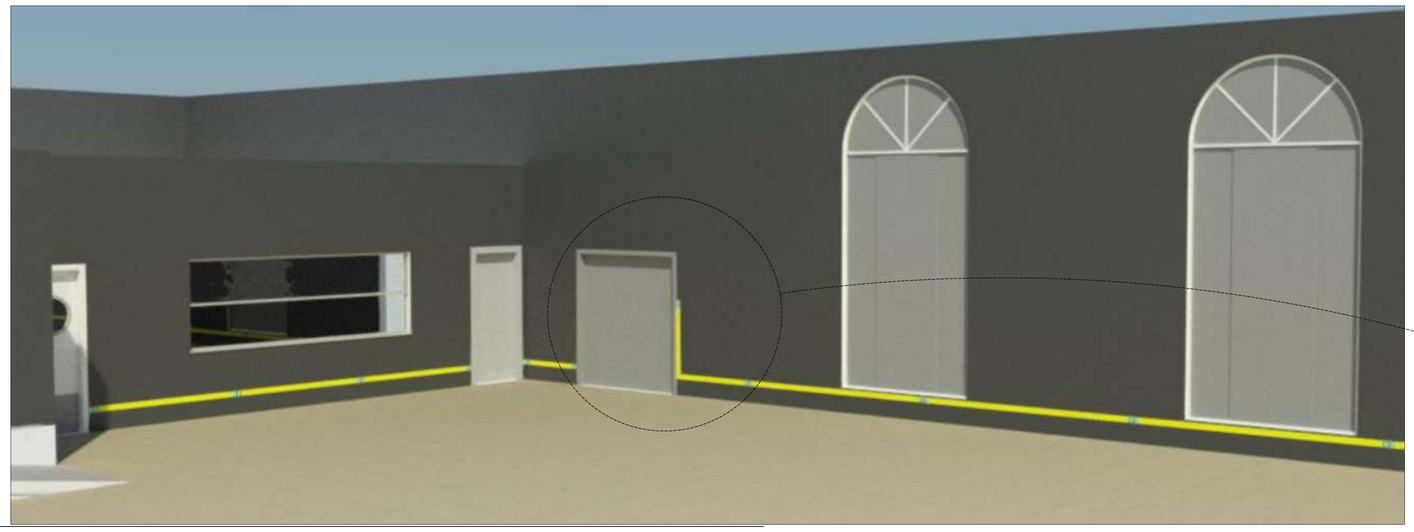

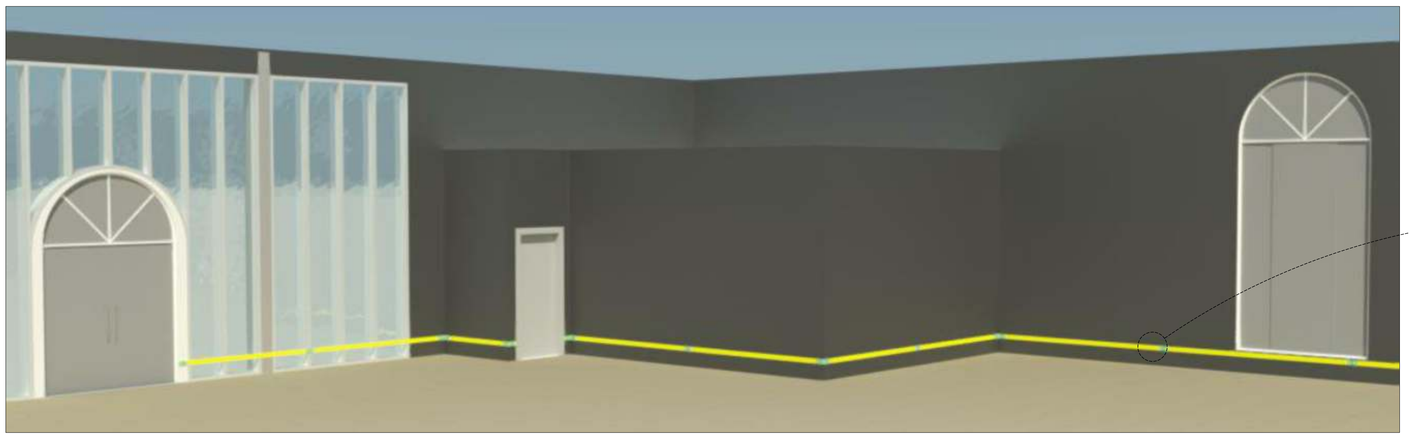


Imagens 3D

Sem Escala

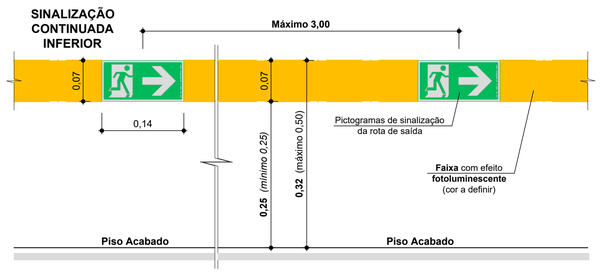


Detalhe Placas de Abandono de Local

Escala 1 : 5
Obs: Medidas em centímetros

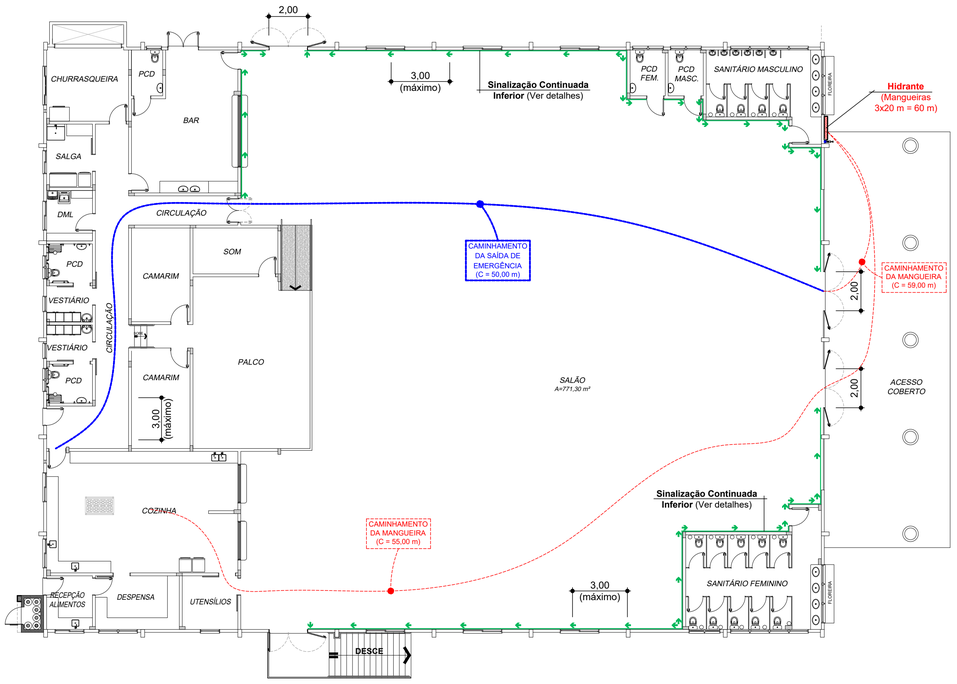

Planta Baixa Caminhamentos / Sinalização Continuada

Escala 1 : 150

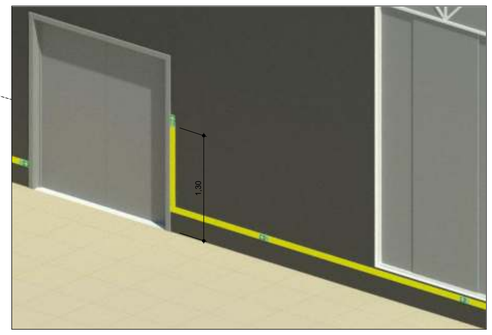



Detalhe 3D

Sem Escala

Aprovações:

ammoc
Associação dos Municípios do Meio Oeste Catarinense
Rua Roberto Trompowski,68 - 2° andar / Tel: 49 3522-2800 - www.ammoc.org.br - e-mail: ammoc@ammoc.org.br - Joaçaba/SC

PREFEITURA MUNICIPAL DE LUZERNA

Obra:

CENTRO DE EVENTOS DE LUZERNA

PREVENTIVO CONTRA INCÊNDIO E PÂNICO

Local da Obra:
RUA PROJETADA, S/N
CENTRO - LUZERNA/SC

Conteúdo:
PLANTA BAIXA CAMINHAMENTOS
PLANTA BAIXA LAYOUT DE MESAS

Responsável Técnico:
Ana Júlia U. de Carvalho - Eng. Civil - Crea/SC 105.295-8
André Brito Dotti - Eng. Civil- Crea/SC 162.237-5
André Felipe Kasteller - Eng. Civil- Crea/SC 201.019-5
Denir Narcizo Zulian - Eng. Civil - Crea/SC 50.805-8
Lucas F. Balestrin - Eng. Agrônomo - Crea/SC 156.743-7
Max Mooshammer - Eng. Civil - Crea/SC 139.164-0
Suellen Karine Cervelin - Eng. Civil- Crea/SC 166.933-0

PPCI 02-A/06

Qualquer alteração deverá ser autorizada pelo responsável técnico e previamente aprovada junto ao corpo de bombeiros militar.

DENIR NARCIZO ZULIAN:64276180910 — Assinado digitalmente por DENIR NARCIZO ZULIAN:64276180910 — CN=DENIR NARCIZO ZULIAN:64276180910, OU=AC PCSL SC, OU=Certificado PF A3, OU=ENGENHARIA CIVIL, OU=Certificado PF A3, OU=DENIR NARCIZO ZULIAN:64276180910 — Motivo: Sou o autor deste documento — Localização: — Data: 2024-07-30 09:43:53-03'00' — Foxit PDF Reader Versão: 2024.2.2

Assinatura Responsável Técnico

Assinatura Prefeito(a) Municipal

Desenho:	Data:	Escala:	Área Total:
Evandro Chiamulera	Julho/2024	Indicada (s)	1.337,45 m²

CORPO DE BOMBEIROS MILITAR DE SANTA CATARINA
11° BATALHÃO DE BOMBEIRO MILITAR - SERVIÇO DE SEGURANÇA CONTRA INCÊNDIO - LUZERNA-SC
PROTOCOLO **A2610002434** APROVADO EM **16/07/2025** - Qualquer alteração no projeto dependerá de prévio exame do SSCI.