



Caixa de Inspeção

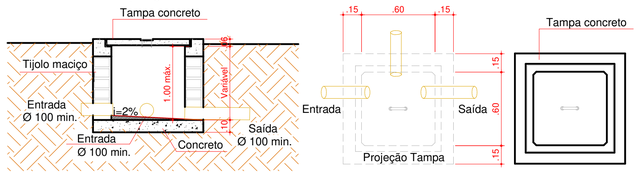


LEGENDA	
	Caixa Sifonada c/ ralo
CG	Caixa de Gordura
CI	Caixa de Inspeção
AF	Coluna de Água Fria
CV	Coluna de Ventilação

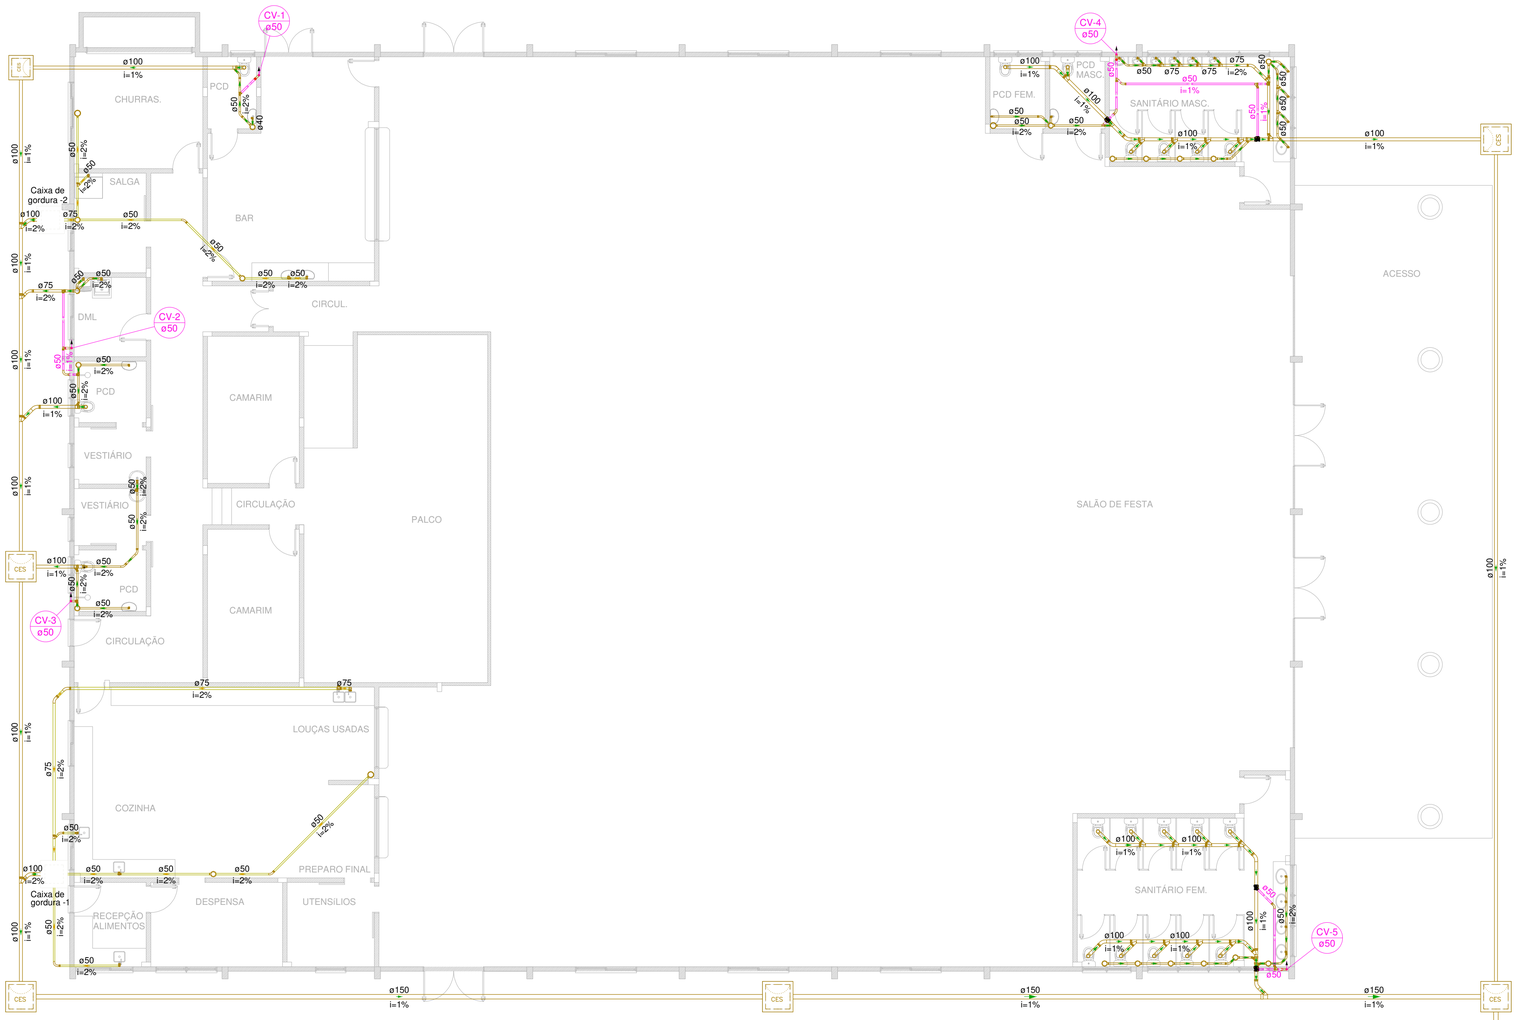


PLANTA BAIXA SANITÁRIA

ESCALA: 1/100

CAIXA DE GORDURA

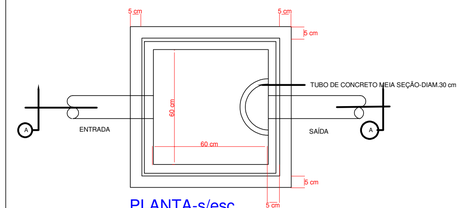

PLANTA-s/esc.

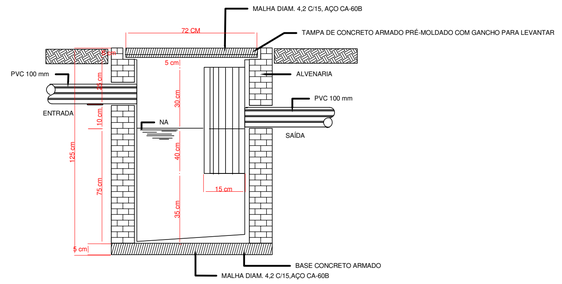

CORTE A.A-s/esc

CONSTITUINTES

* BASE DE CONCRETO ARMADO
* ALVENARIA DE TIJOLOS COMUNS DE BARRO COZIDO
* TUBO DE CONCRETO ARMADO PRÉ-MOLDADO
* TUBO DE CONCRETO MEIA SEÇÇÃO-30 CM
* ARGAMASSA DE REVESTIMENTO DA ALVENARIA E PARA REGULARIZAÇÃO DO FUNDO

EXECUÇÃO

* BASE E TAMPA
  - Concreto traco 1:3:4, cimento, areia e brita; alisado a colher.
  - Armação de aço CA-60B; a= 4,2 mm; malha de 15cm x 15 cm.
* ASSENTAMENTO DOS TIJOLOS:ARGAMASSA TRAÇO 1:3, CAL E AREIA.
* REVESTIMENTO DE ALVENARIA E REGULARIZAÇÃO DO FUNDO, CHAPISCO; ARGAMASSA TRAÇO 1:3, CIMENTO E AREIA.

OBSERVAÇÕES:

Sifonar todas as saídas das pias , lavatórios , tanque de lavar roupas e máquinas de lavar. Utilizar conexões azuis com bucha latão para acoplamento com peças metálicas como: registros, torneiras, válvulas, hastes de chuveiro .

Aprovações:

AMMOC
Rua Roberto Trompowski,68 - 2º andar / Tel: 49 3522-2800 - www.ammoc.org.br - e-mail: ammoc@ammoc.org.br - Joaçaba/SC

PREFEITURA MUNICIPAL DE LUZERNA

Obra:

CENTRO DE EVENTOS MUNICIPAL

HIDROSSANITÁRIO

Local da Obra: AVENIDA FREI JOÃO, BAIRRO CENTRO - LUZERNA / SANTA CATARINA

Conteúdo:
- PLANTA BAIXA SANITÁRIA
- DETALHES CONSTRUTIVOS

Responsável Técnico:
Ana Júlia U. de Carvalho - Eng. Civil - CREA-SC 105.295-8
André Brito Dotti - Eng. Civil - CREA-SC 162.237-5
André Felipe Kasteller - Eng. Civil - CREA-SC 201.019-5
Camila Zagonel - Eng. Civil - CREA-SC 112.963-0
Denir Narcizo Zulian - Eng. Civil - CREA-SC 50.805-8
Felipe L. Parisoto - Eng. Agrônomo - CREA-SC 183.059-9
Max Mooshammer - Eng. Civil - CREA-SC 139.164-0
Suellen Karine Cervelin - Eng. Civil - CREA-SC 166.933-0

HID 04/04

Quaisquer alterações consulte os responsáveis técnicos:

Assinado digitalmente por ANDRE BRITO DOTTI:09006284998
DN: C=BR, O=ICP-Brasil, OU=AC FCDL SC v5, OU=82895970000167, OU=Presencial, OU=Certificado PF A3, CN=ANDRE BRITO DOTTI: 09006284998
Razão: Eu sou o autor deste documento
Data: 2026.01.19 17:24:19-03'00'

Assinatura Responsável Técnico | Assinatura Prefeito(a) Municipal

Desenho:	Data:	Escala:	Área Total:
ANDRÉ DOTTI	AGOSTO / 2025	Indicada (s)	--