
MDF CINZA FÓSSIL - DURATEX


MDF SAVANA - GUARARAPES

MDF QUARTZO - GUARARAPES

SERRALHERIA EM PRETO FOSCO

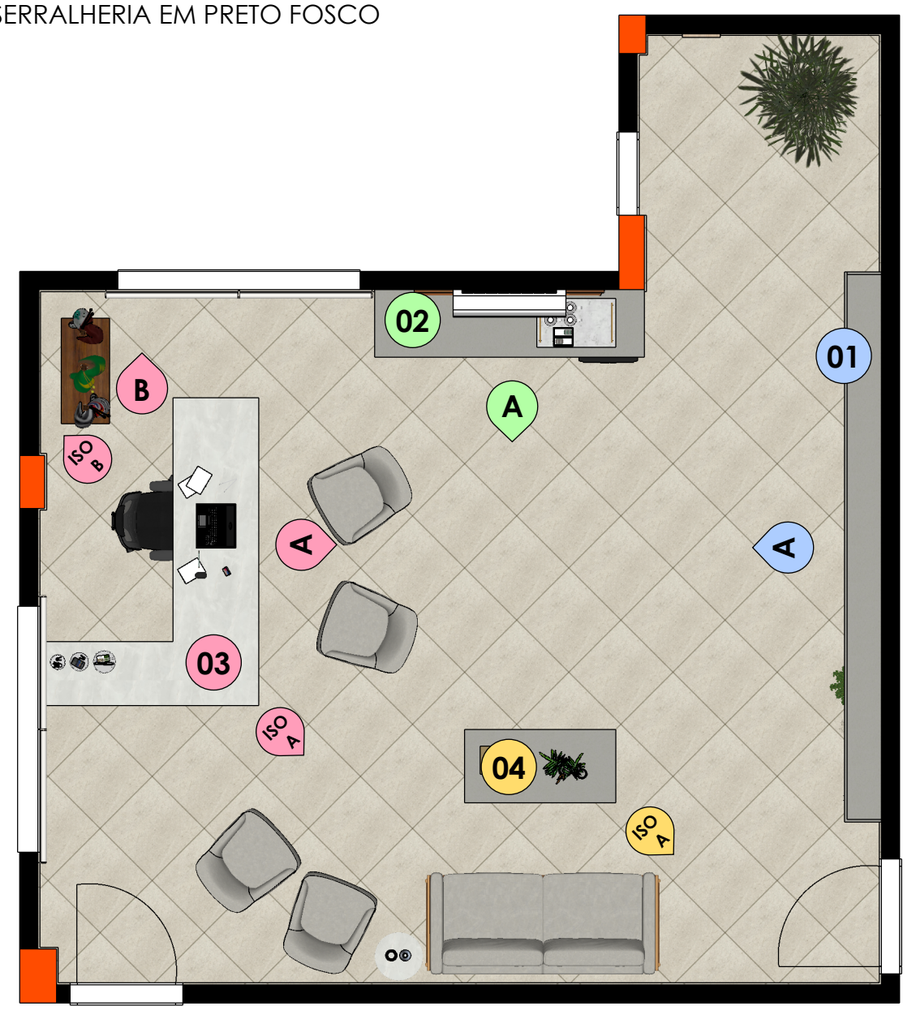


**PLANTA BAIXA - VISTAS**
**GABINETE**
ESCALA 1:50

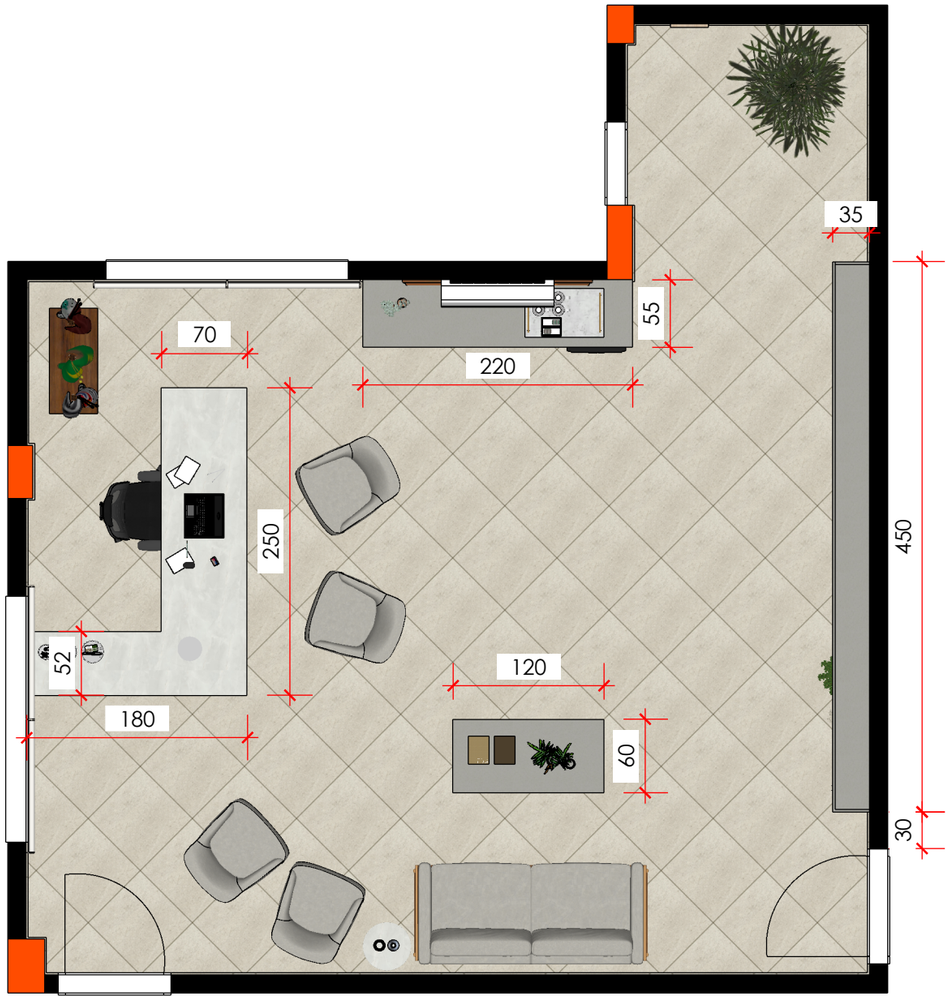


**PLANTA BAIXA - COTAS**
**GABINETE**
ESCALA 1:50

**Obs. 01:** Todas as medidas devem ser conferidas **in loco**.
**Obs. 02:** Toda e qualquer mudança de projeto deve ser informada previamente.

Sonhare MÓVEIS SOB MEDIDA

PROJETO DETALHAMENTO MARCENARIA - GABINETE PREFEITO


CLIENTE Prefeitura de Luzerna

LOCALIZAÇÃO Luzerna


DATA 25/02/2025 ESCALA indicadas REVISÃO 01

01 / 05

(49) 99831 - 8154 • Herval D'Oeste - SC

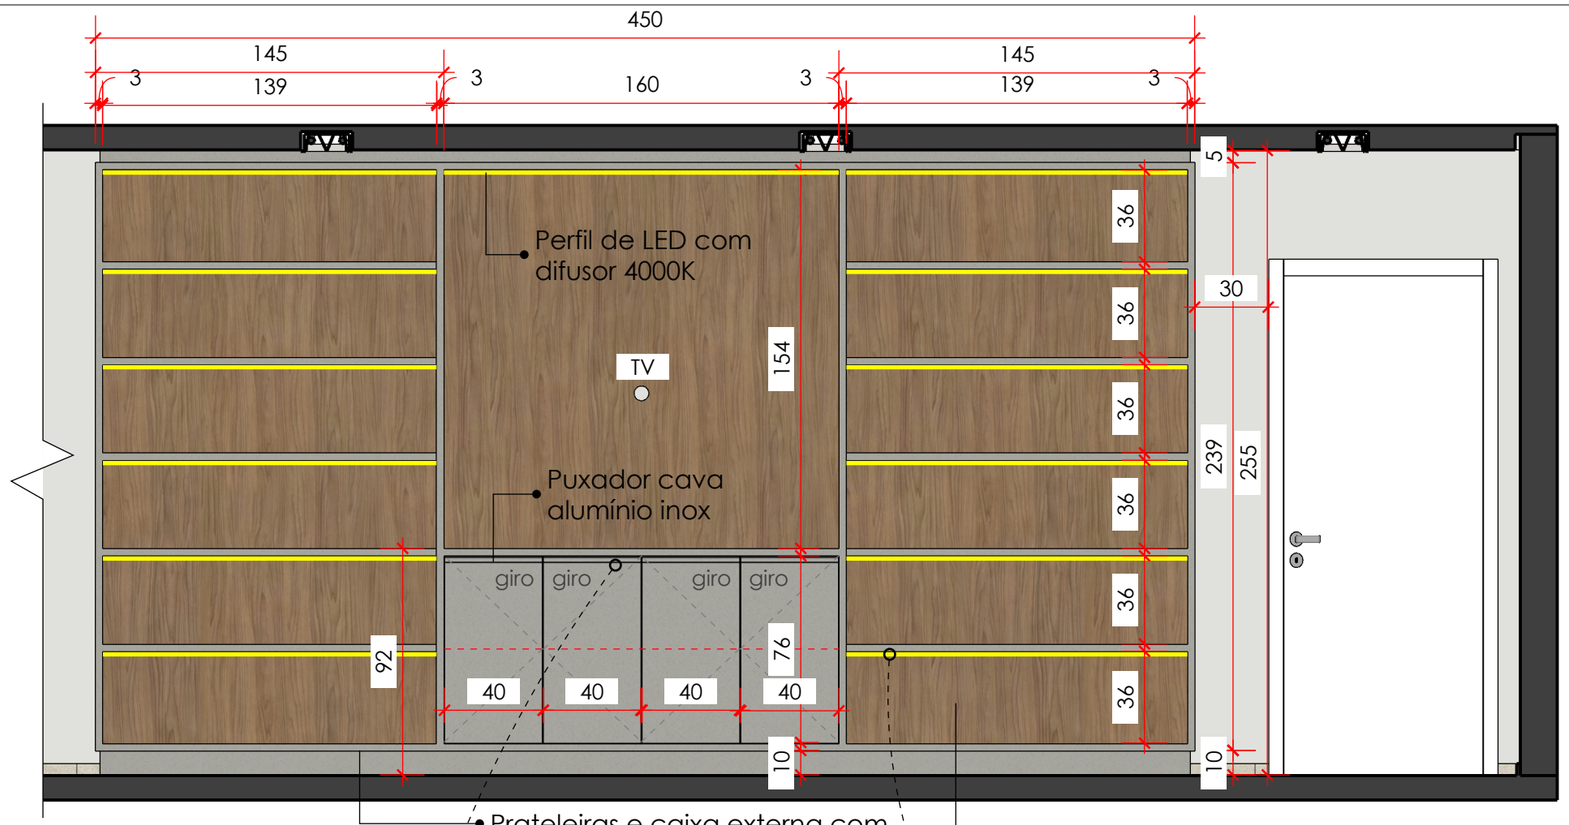




**MÓVEL 01 - VISTA A**
ESCALA 1:25

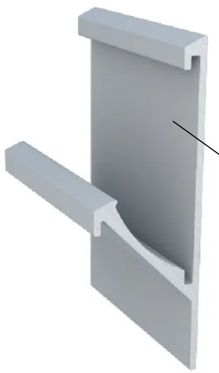

Aplicação de fita de borda

**FOTO 01**

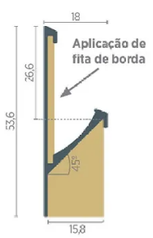

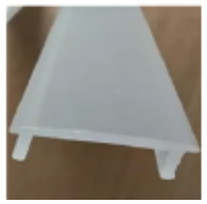Modelo canaleta com difusor

**FOTO 02**

MDF CINZA FÓSSIL - DURATEX

MDF SAVANA - GUARARAPES

MDF QUARTZO - GUARARAPES

SERRALHERIA EM PRETO FOSCO






**MÓVEL 02 - VISTA A**
ESCALA 1:25

**Obs. 01:** Todas as medidas devem ser conferidas **in loco**.
**Obs. 02:** Toda e qualquer mudança de projeto deve ser informada previamente.

Sonhare MÓVEIS SOB MEDIDA

PROJETO DETALHAMENTO MARCENARIA - GABINETE PREFEITO


CLIENTE Prefeitura de Luzerna

LOCALIZAÇÃO Luzerna


DATA 25/02/2025 ESCALA indicadas REVISÃO 01

02 / 05


(49) 99831 - 8154 • Herval D'Oeste - SC

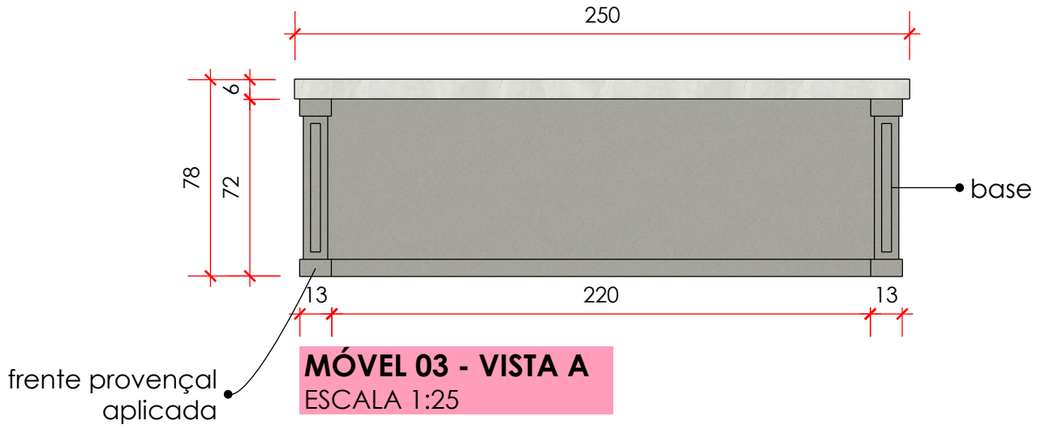



**MÓVEL 03 - VISTA A**
ESCALA 1:25

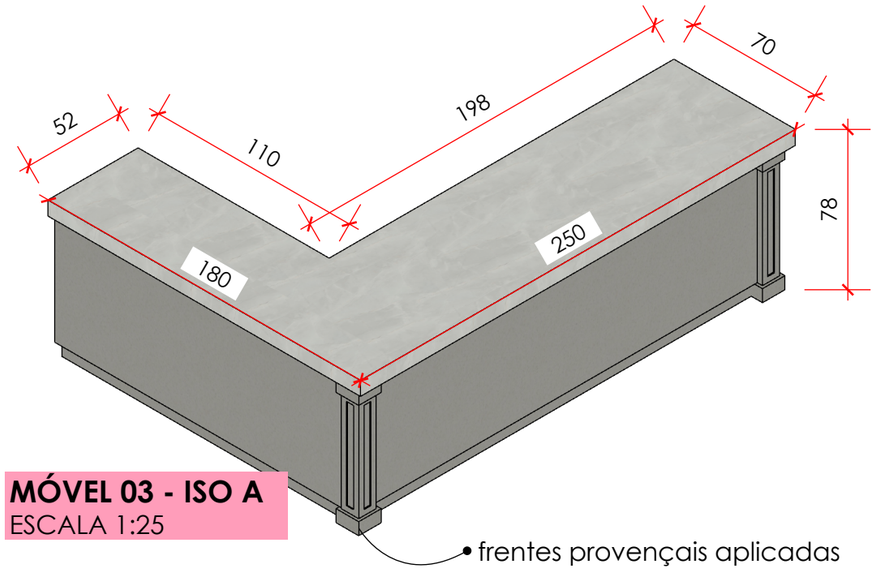



**MÓVEL 03 - ISO A**
ESCALA 1:25

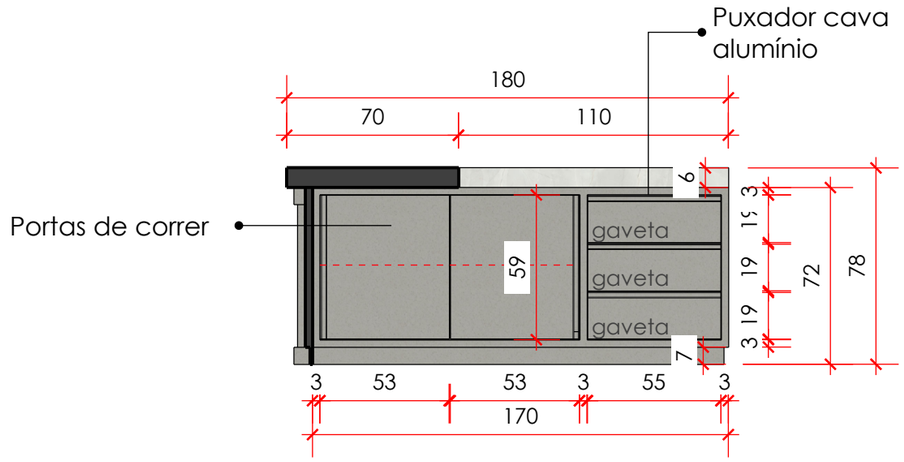



**MÓVEL 03 - VISTA A**
ESCALA 1:25

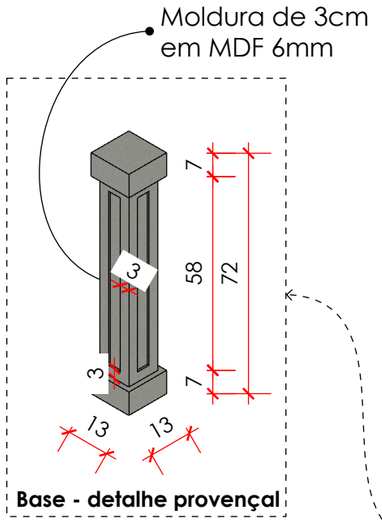


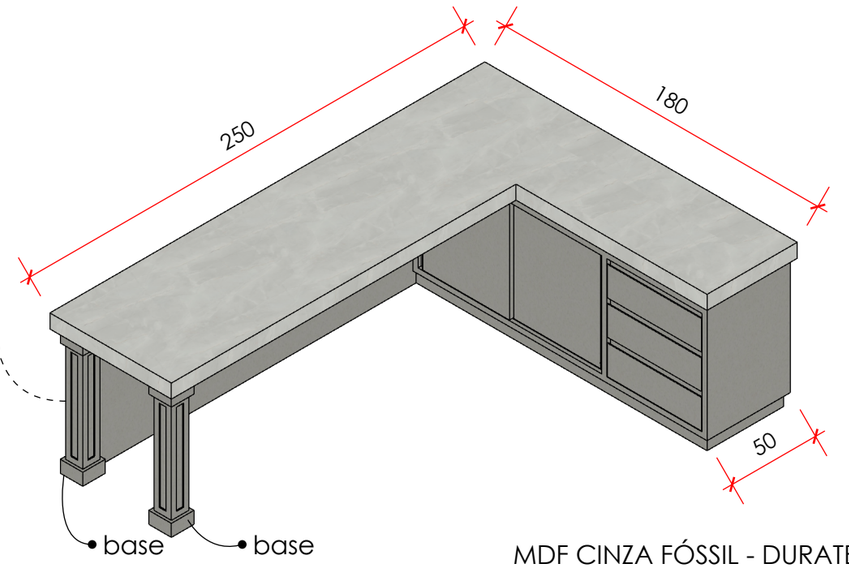
**MÓVEL 03 - ISO B**
ESCALA 1:25

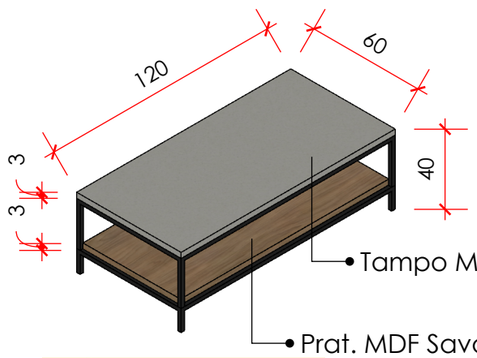


**MÓVEL 04 - ISO A**
ESCALA 1:25

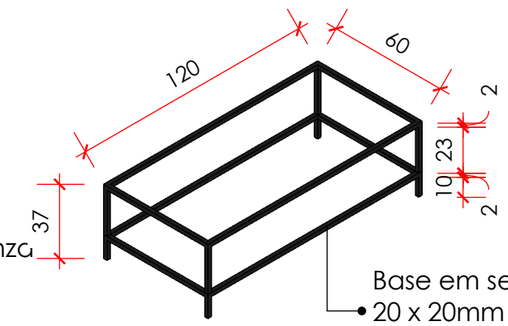


**MÓVEL 04 - ISO B**
ESCALA 1:25


MDF CINZA FÓSSIL - DURATEX
MDF SAVANA - GUARARAPES
MDF QUARTZO - GUARARAPES
SERRALHERIA EM PRETO FOSCO

**Obs. 01:** Todas as medidas devem ser conferidas **in loco**.
**Obs. 02:** Toda e qualquer mudança de projeto deve ser informada previamente.


Sonhare MÓVEIS SOB MEDIDA


PROJETO DETALHAMENTO MARCENARIA - GABINETE PREFEITO
CLIENTE Prefeitura de Luzerna
LOCALIZAÇÃO Luzerna
DATA 25/02/2025 ESCALA indicadas REVISÃO 01
03 / 05

(49) 99831 - 8154 • Herval D'Oeste - SC

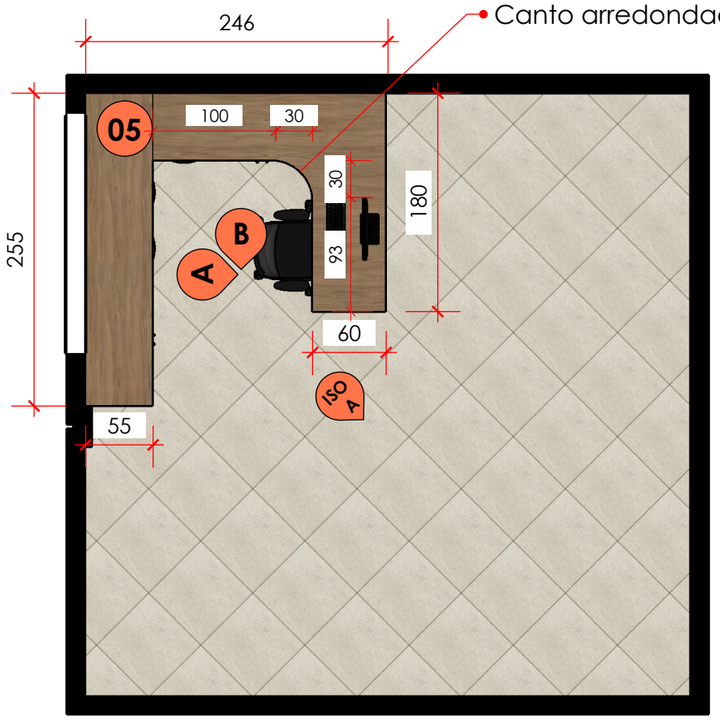



**PLANTA BAIXA - JURÍDICO**
ESCALA 1:50

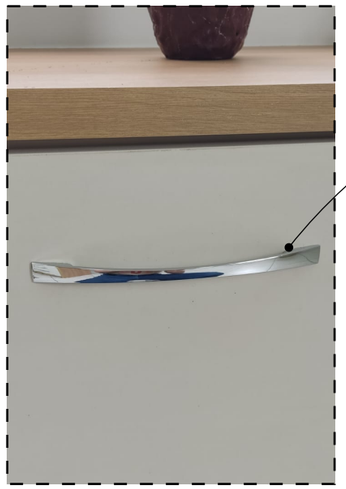

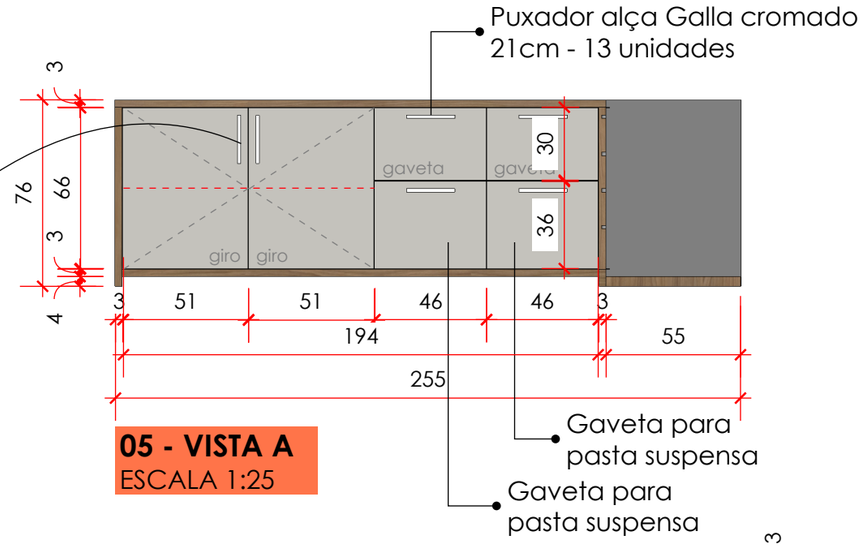



**05 - VISTA A**
ESCALA 1:25

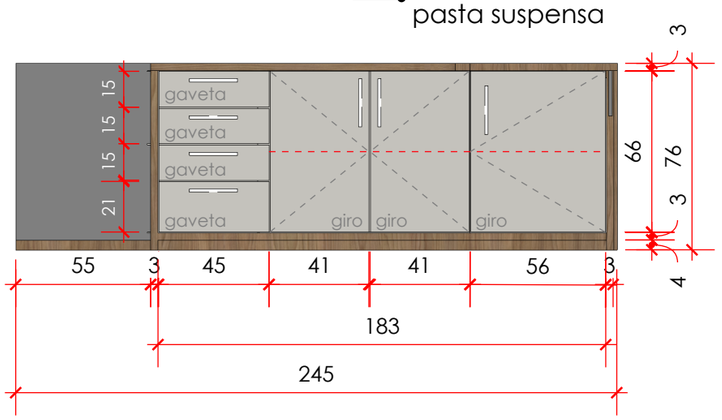


**05 - VISTA B**
ESCALA 1:25

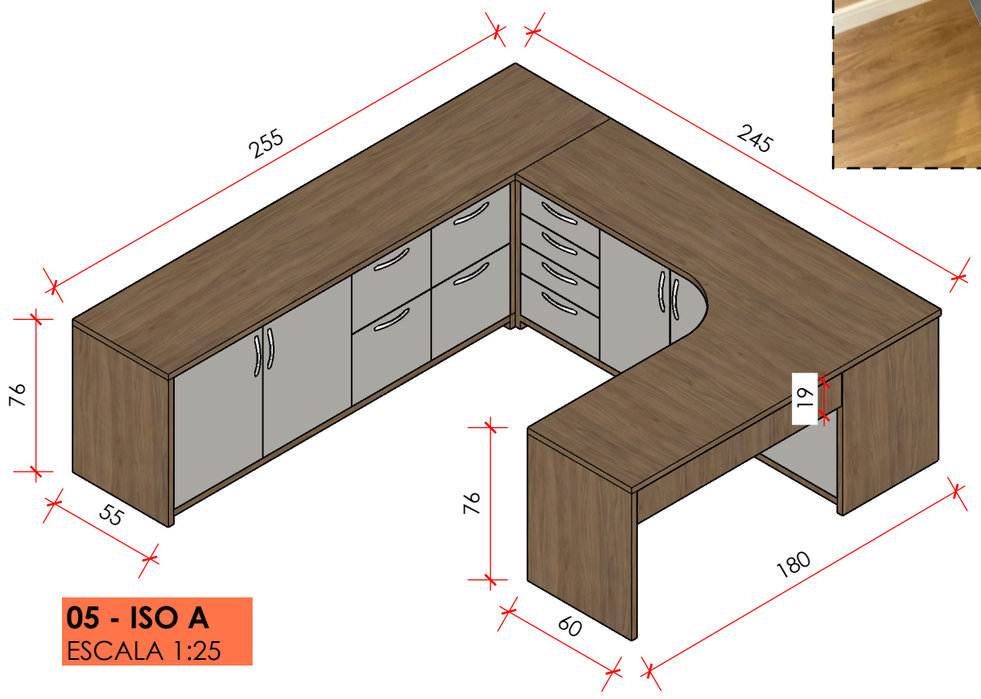


**05 - ISO A**
ESCALA 1:25

MDF AREIA - GUARARAPES

MDF SAVANA - GUARARAPES

**Obs. 01:** Todas as medidas devem ser conferidas **in loco**.
**Obs. 02:** Toda e qualquer mudança de projeto deve ser informada previamente.

Sonhare MÓVEIS SOB MEDIDA

| | |
|---|---|
| PROJETO | DETALHAMENTO MARCENARIA - JURÍDICO |
| CLIENTE | Prefeitura de Luzerna |
| LOCALIZAÇÃO | Luzerna |
| DATA | 25/02/2025 |
| ESCALA | indicadas |
| REVISÃO | 01 |
| | 04 / 05 |

(49) 99831 - 8154 • Herval D'Oeste - SC











**Obs. 01:** Todas as medidas devem ser conferidas **in loco**.
**Obs. 02:** Toda e qualquer mudança de projeto deve ser informada previamente.

| | |
|---|---|
| PROJETO | DETALHAMENTO MARCENARIA - IMAGENS 3D |
| CLIENTE | Prefeitura de Luzerna |
| LOCALIZAÇÃO | Luzerna |
| DATA | 25/02/2025 |
| ESCALA | indicadas |
| REVISÃO | 01 |
| | 05 / 05 |

(49) 99831 - 8154 • Herval D'Oeste - SC