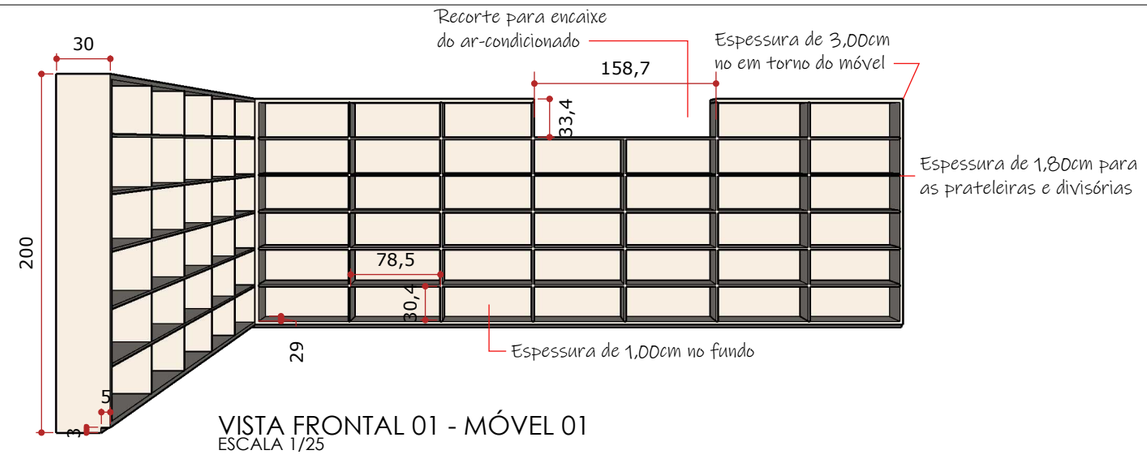

VISTA FRONTAL 01 - MÓVEL 01
ESCALA 1/25

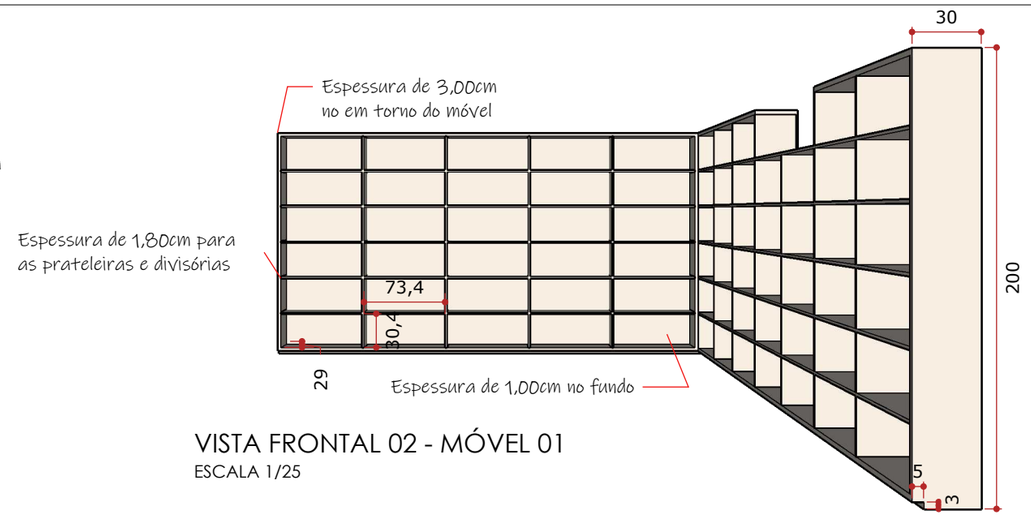

VISTA FRONTAL 02 - MÓVEL 01
ESCALA 1/25

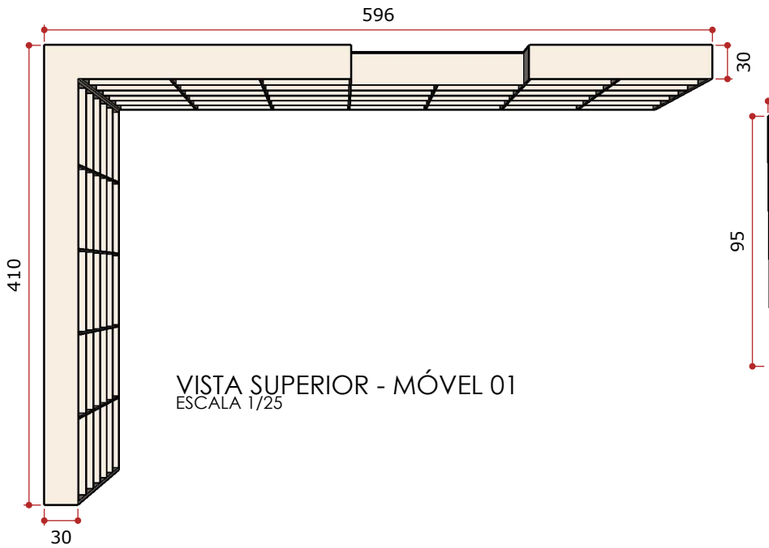

VISTA SUPERIOR - MÓVEL 01
ESCALA 1/25

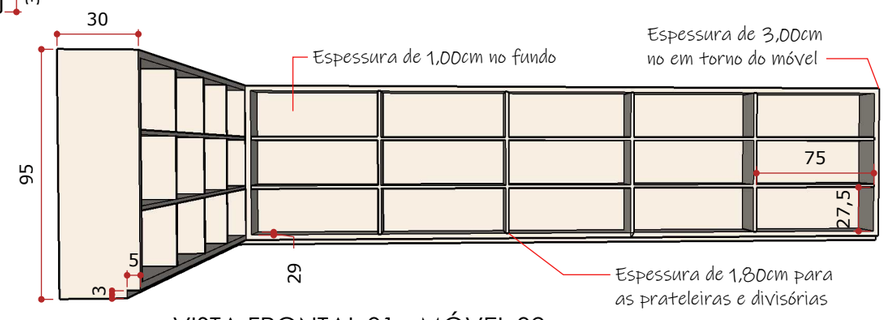

VISTA FRONTAL 01 - MÓVEL 02
ESCALA 1/25

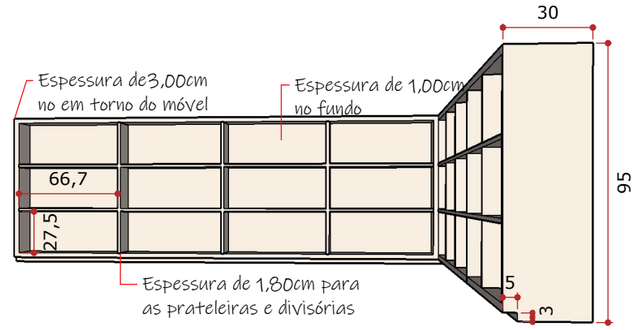

VISTA FRONTAL 02 - MÓVEL 02
ESCALA 1/25

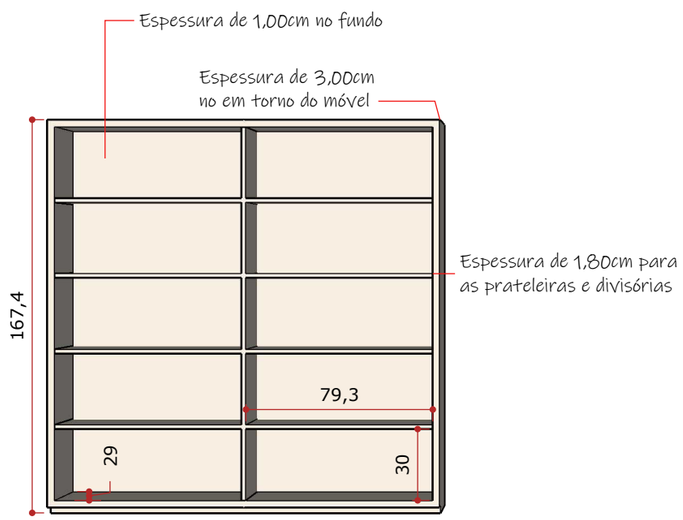

VISTA FRONTAL - MÓVEL 03
ESCALA 1/25

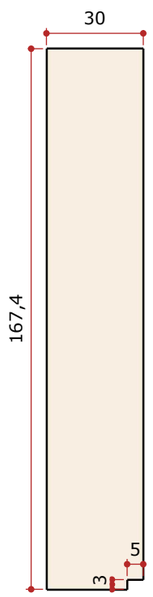

VISTA LATERAL - MÓVEL 03
ESCALA 1/25

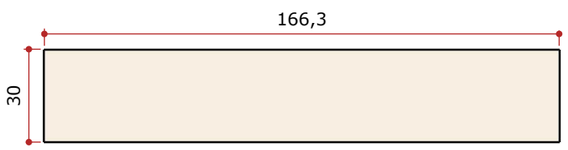

VISTA SUPERIOR - MÓVEL 03
ESCALA 1/25

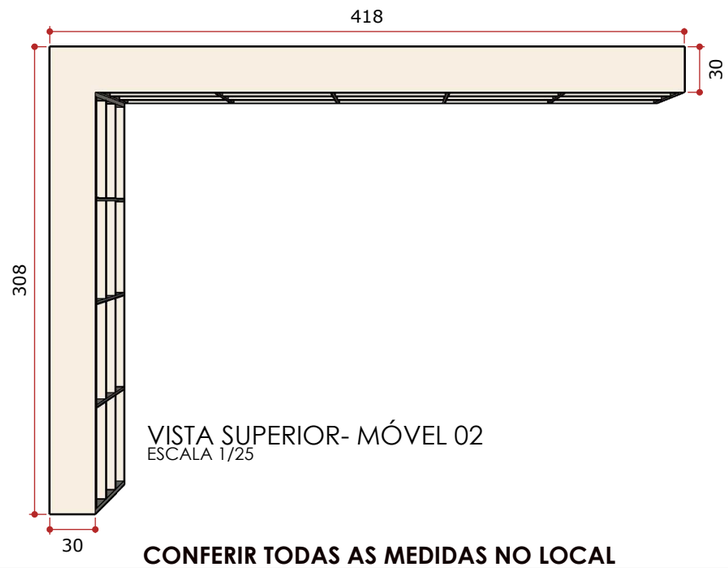

VISTA SUPERIOR- MÓVEL 02
ESCALA 1/25

CONFERIR TODAS AS MEDIDAS NO LOCAL

PROJETO	DATA	PÁGINA
BIBLIOTECA	01/2022	01/03

DESENHO
JHENIFER CORREA