




VISTA FRONTAL - MÓVEL 04
03 unidades nesse modelo
ESCALA 1/25

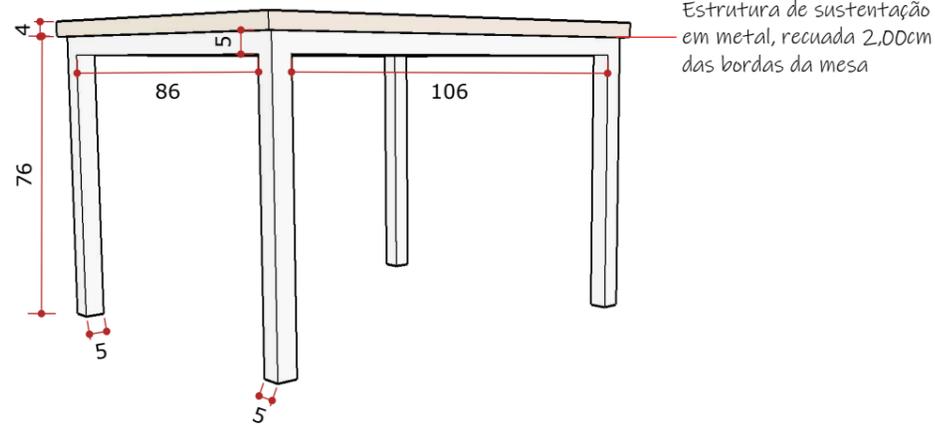


VISTA FRONTAL - MÓVEL 05
02 unidades nesse modelo
ESCALA 1/25

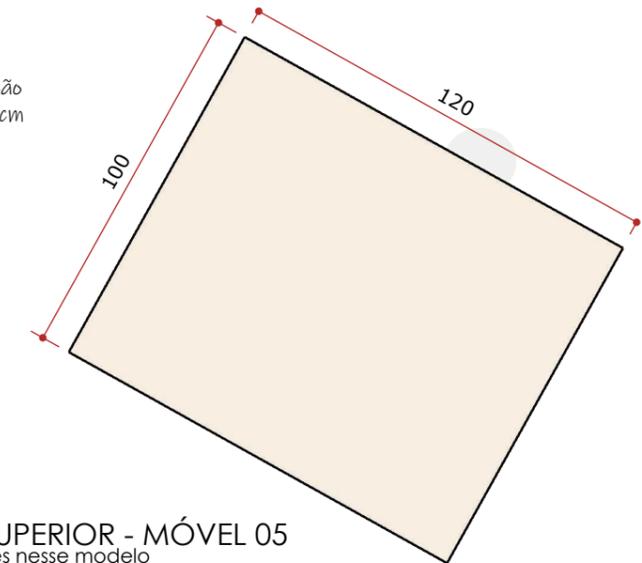


VISTA SUPERIOR - MÓVEL 05
02 unidades nesse modelo
ESCALA 1/25

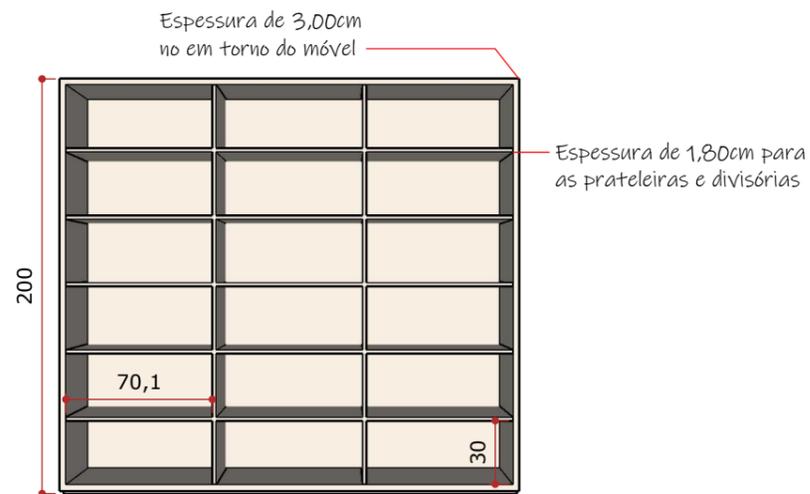


VISTA FRONTAL OUTRO LADO - MÓVEL 04
03 unidades nesse modelo
ESCALA 1/25

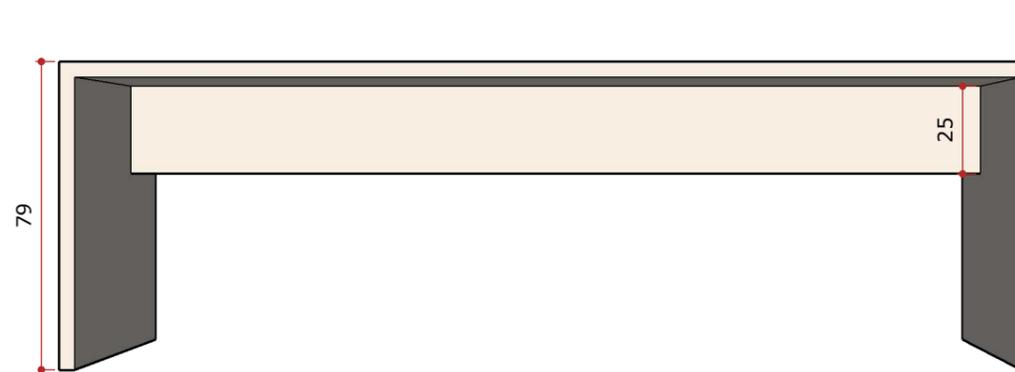


VISTA FRONTAL - MÓVEL 06
ESCALA 1/25

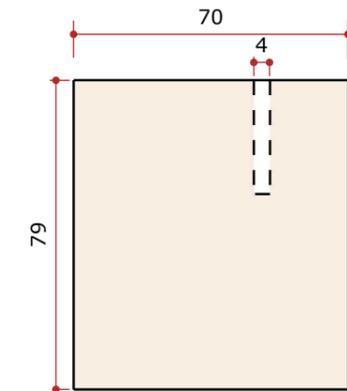


VISTA LATERAL - MÓVEL 06
ESCALA 1/25

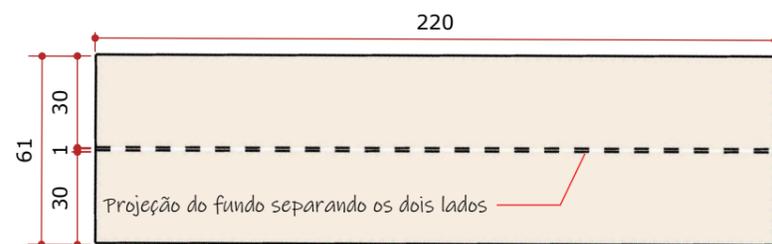

VISTA SUPERIOR - MÓVEL 04
03 unidades nesse modelo
ESCALA 1/25

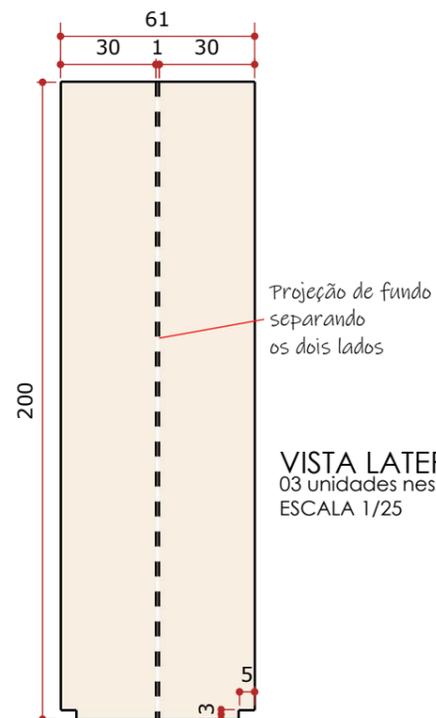

VISTA LATERAL - MÓVEL 04
03 unidades nesse modelo
ESCALA 1/25

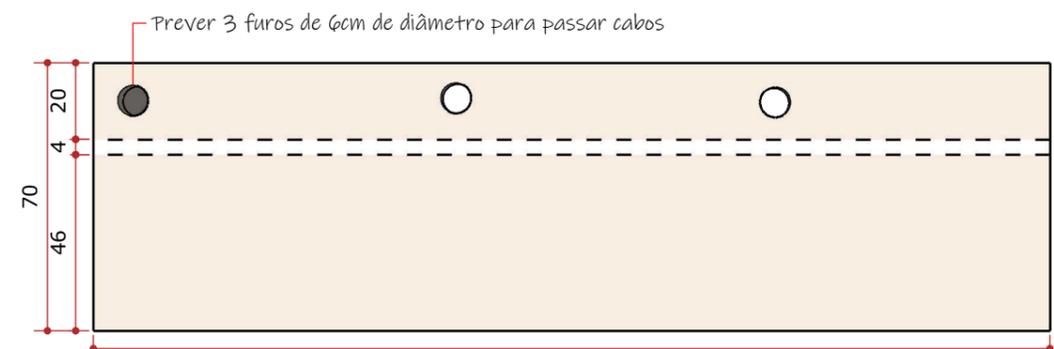

VISTA SUPERIOR - MÓVEL 06
ESCALA 1/25

CONFERIR TODAS AS MEDIDAS NO LOCAL

PROJETO
BIBLIOTECA

DATA
01/2022

PÁGINA
02/03

DESENHO
JHENIFER CORREA