




VISTA FRONTAL 1 - MÓVEL 7  
ESCALA 1/25

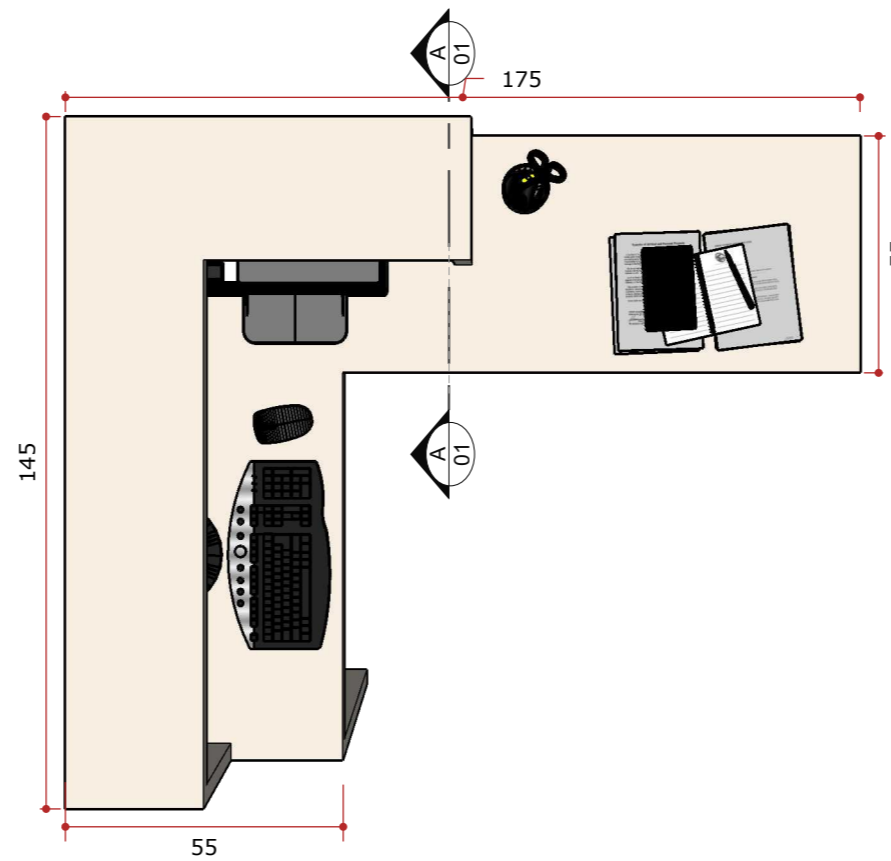


VISTA SUPERIOR - MÓVEL 7  
ESCALA 1/25

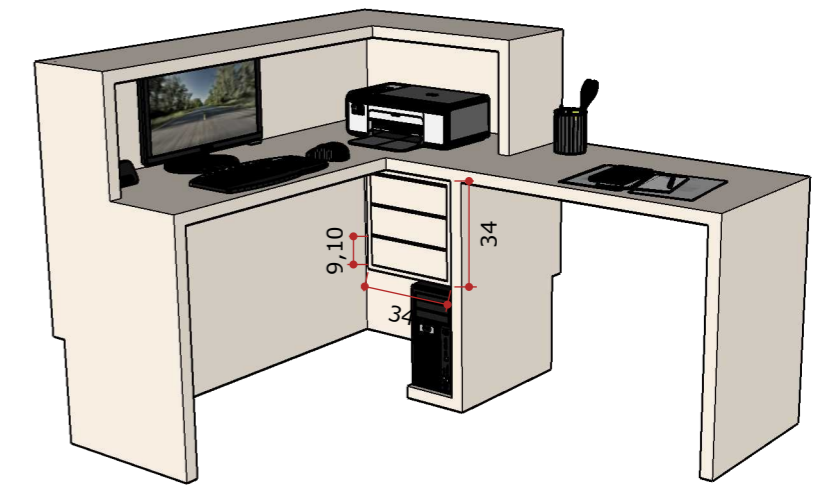


VISTA EM ISO - MÓVEL 7  
ESCALA 1/25

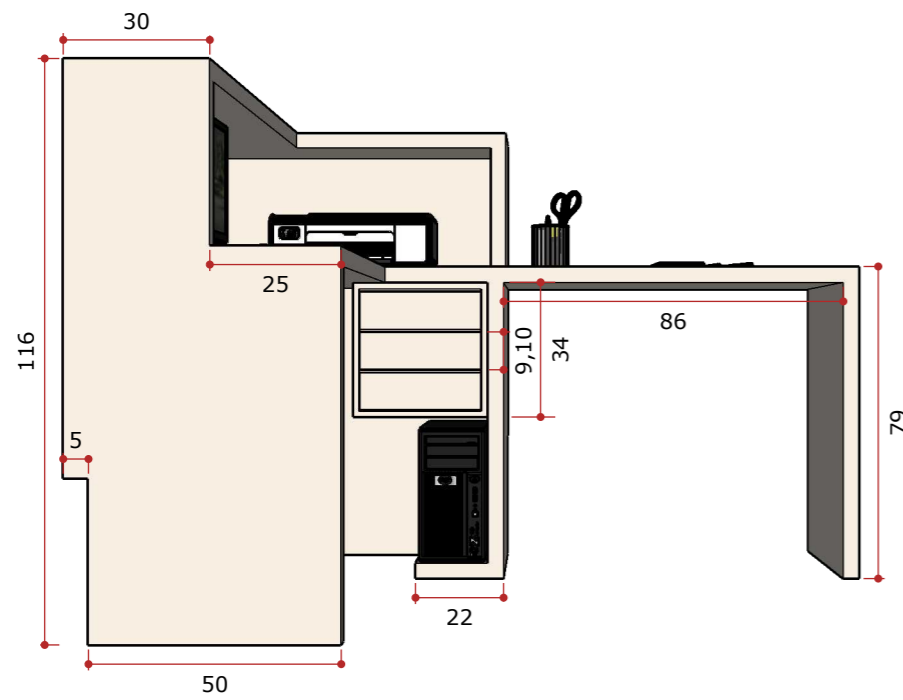


VISTA FRONTAL 2 - MÓVEL 7  
ESCALA 1/25

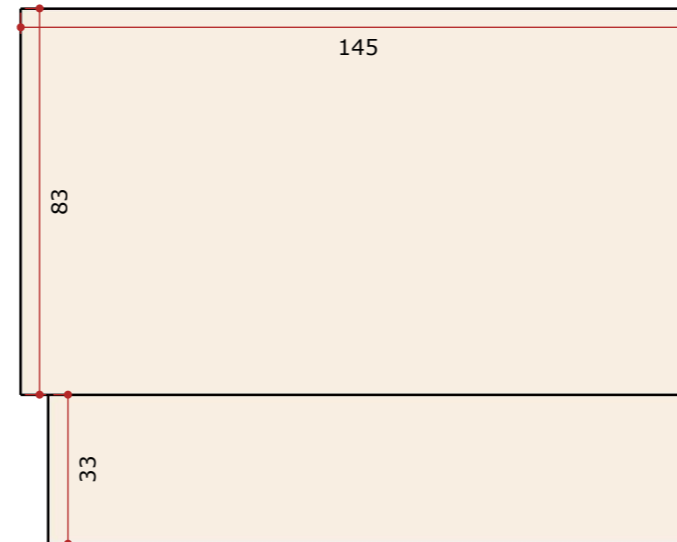

VISTA LATERAL 2 - MÓVEL 7  
ESCALA 1/25

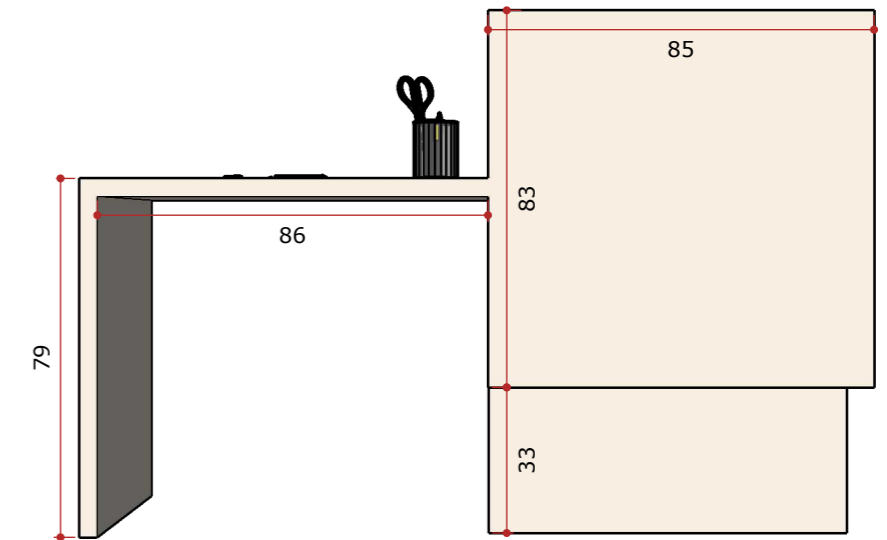

VISTA LATERAL 1 - MÓVEL 7  
ESCALA 1/25

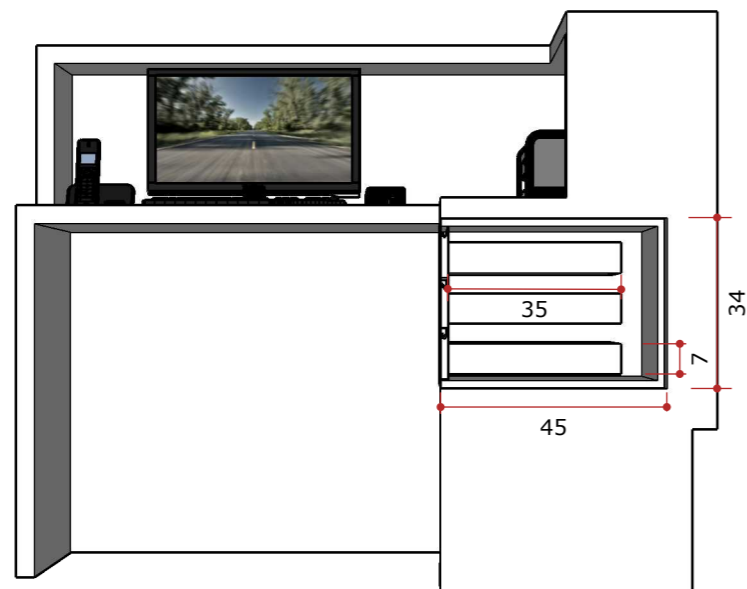

CORTE AA - MÓVEL 7  
ESCALA 1/25

**CONFERIR TODAS AS MEDIDAS NO LOCAL**

PROJETO  
BIBLIOTECA

DATA  
01/2022

PÁGINA  
03/03

DESENHO  
JHENIFER CORREA