




VISTA SUPERIOR - MÓVEL 01
ESCALA 1/25

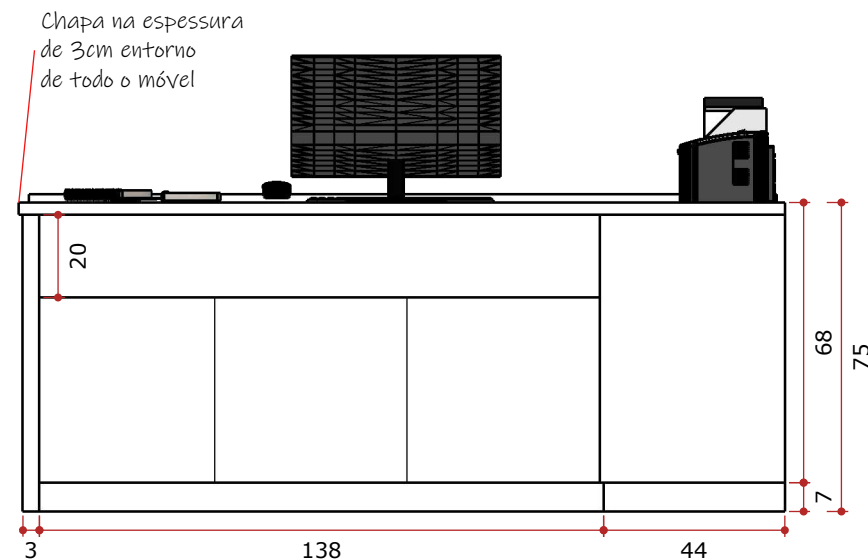


VISTA FRONTAL - MÓVEL 01
ESCALA 1/25

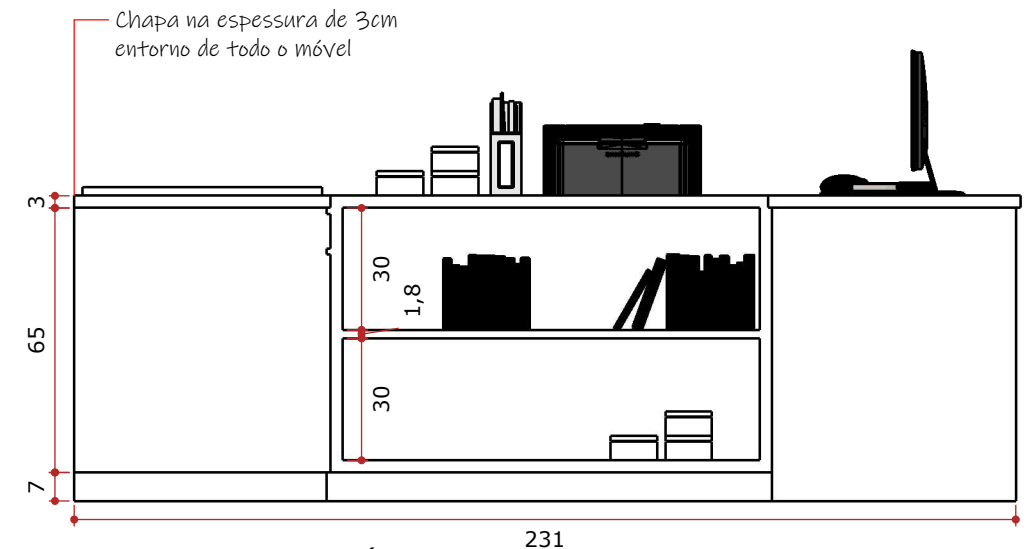


VISTA LATERAL - MÓVEL 01
ESCALA 1/25

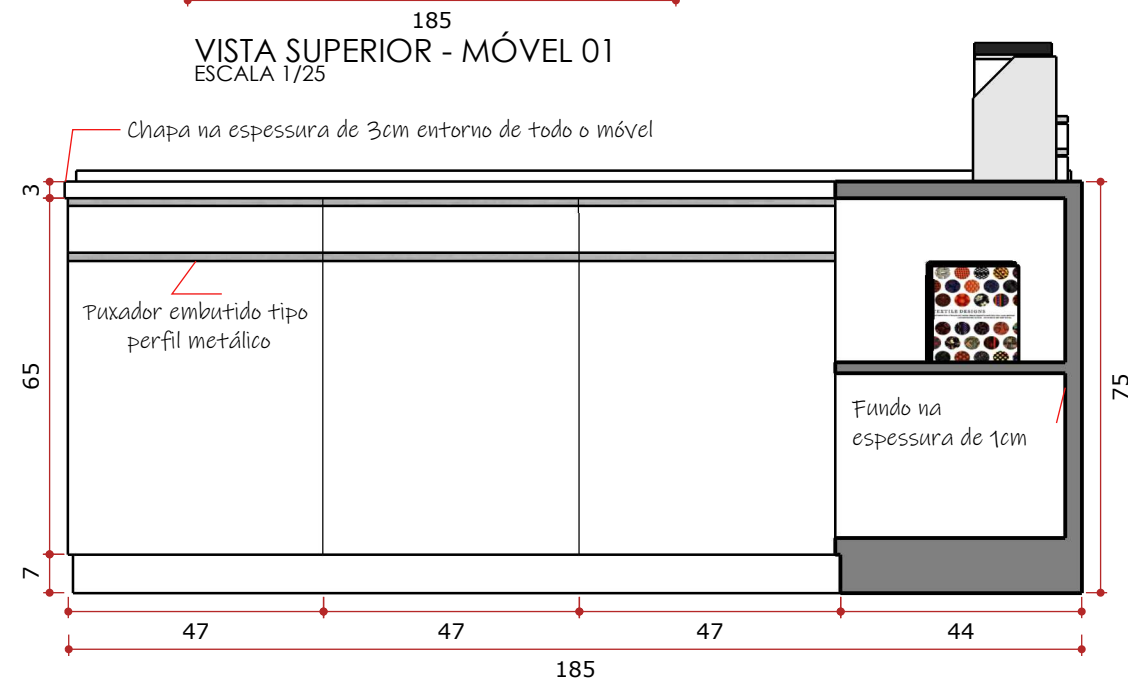


CORTE AA 02 - MÓVEL 01
ESCALA 1/25

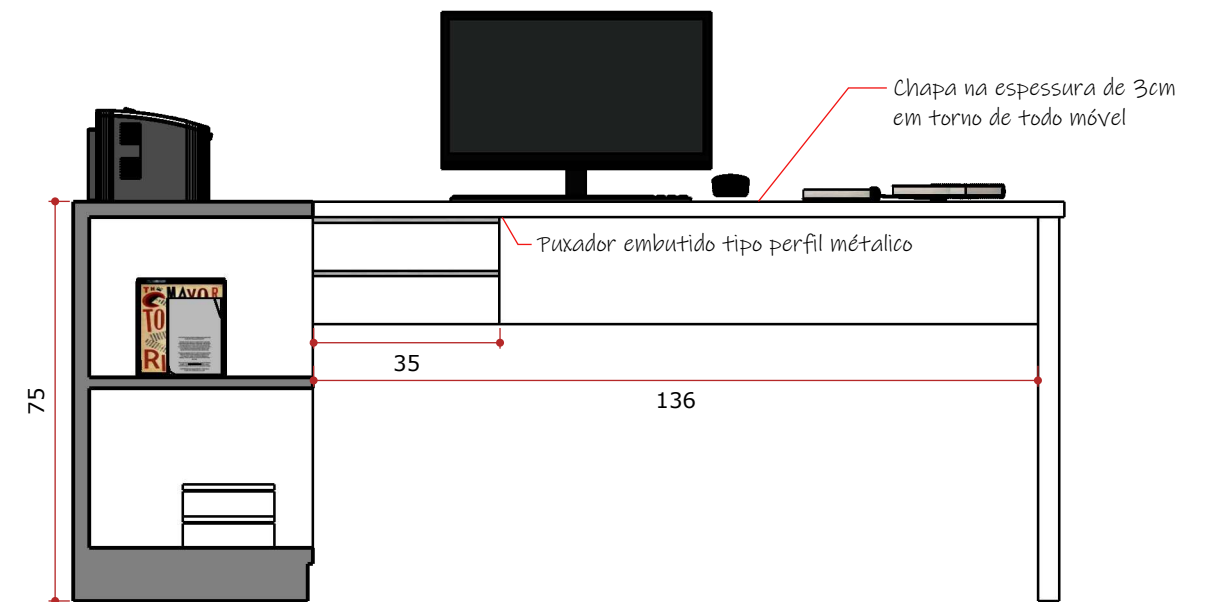


CORTE AA 01 - MÓVEL 01
ESCALA 1/25

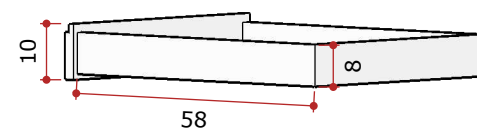

DETALHE GAVETA 01
ESCALA 1/25

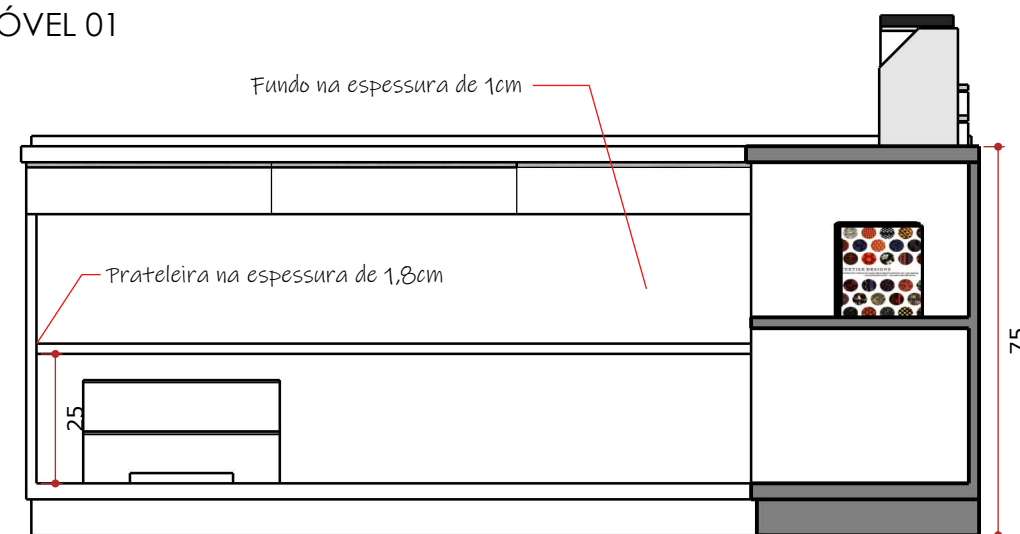

VISTA INTERNA DO CORTE AA 02 - MÓVEL 01
ESCALA 1/25

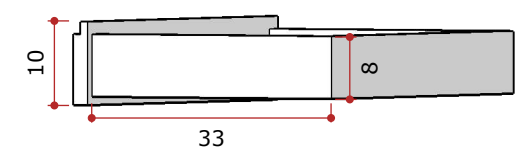

DETALHE GAVETA 02
ESCALA 1/25

CONFERIR TODAS AS MEDIDAS NO LOCAL

PROJETO
CONSULTÓRIO - UBS SF

DATA
03/2022

PÁGINA
01/01

DESENHO
JULIANA CORDANI