



COR PARA O MÓVEL
EM MAXI BRANCO

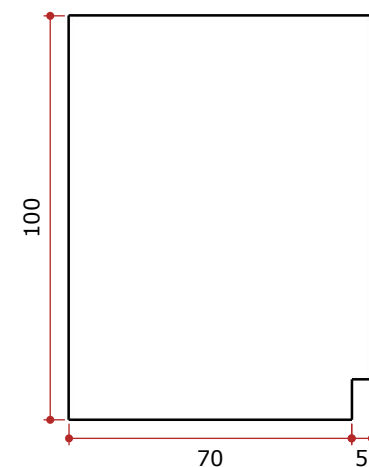


VISTA LATERAL MÓVEL 01
ESCALA 1/25




DETALHE PUXADORES

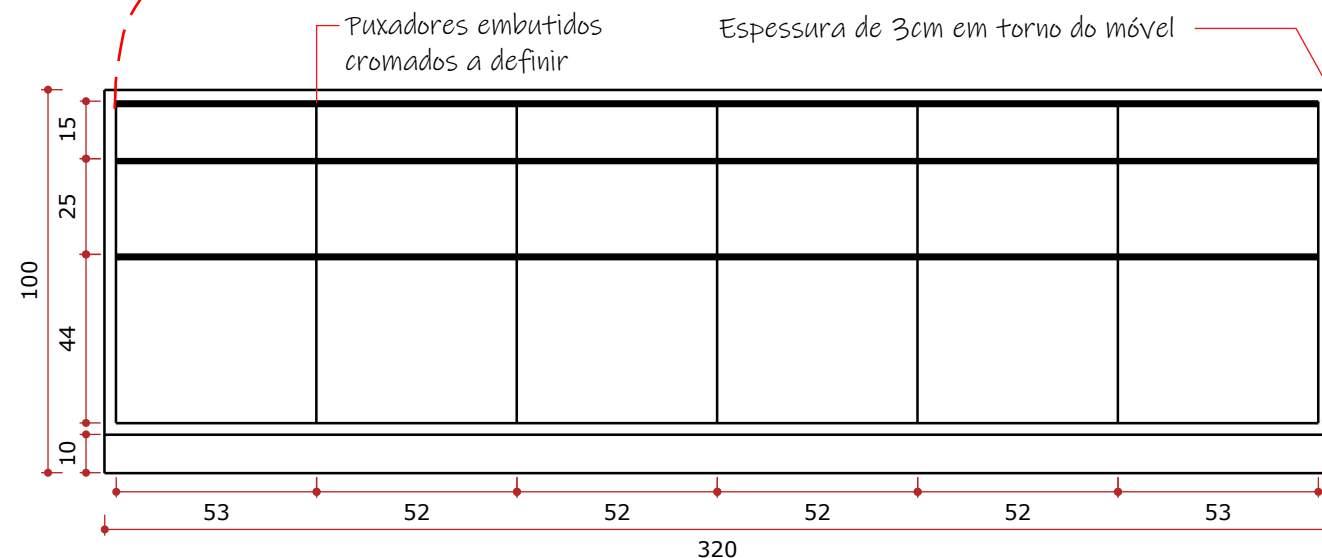


VISTA FRONTAL MÓVEL 01
ESCALA 1/25

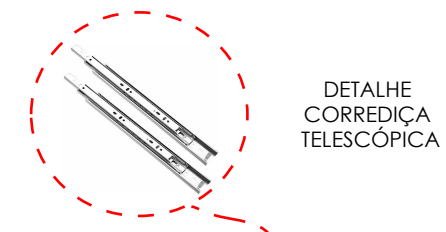

DETALHE
CORREDIÇA
TELESCÓPICA

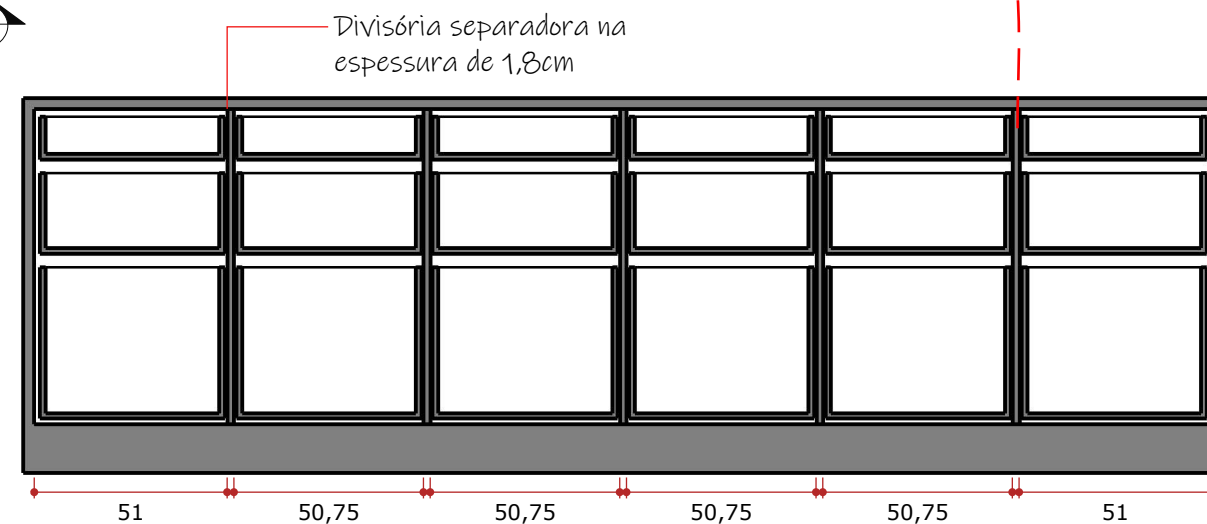

CORTE BB
ESCALA 1/25

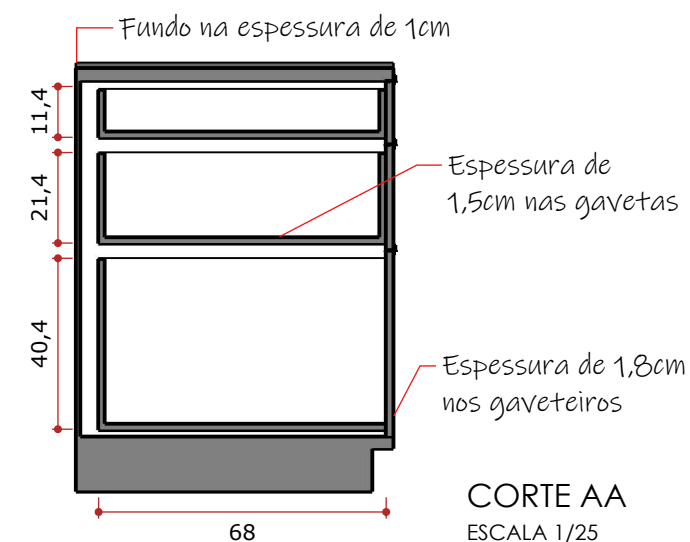

CORTE AA
ESCALA 1/25

CONFERIR TODAS AS MEDIDAS NO LOCAL

PROJETO
ARMÁRIO ATIVIDADES - CRAS

DATA
06/2022

PÁGINA
01/01

DESENHO
JHENIFER CORREA