




VISTA SUPERIOR - MÓVEL 01
ESCALA 1/25

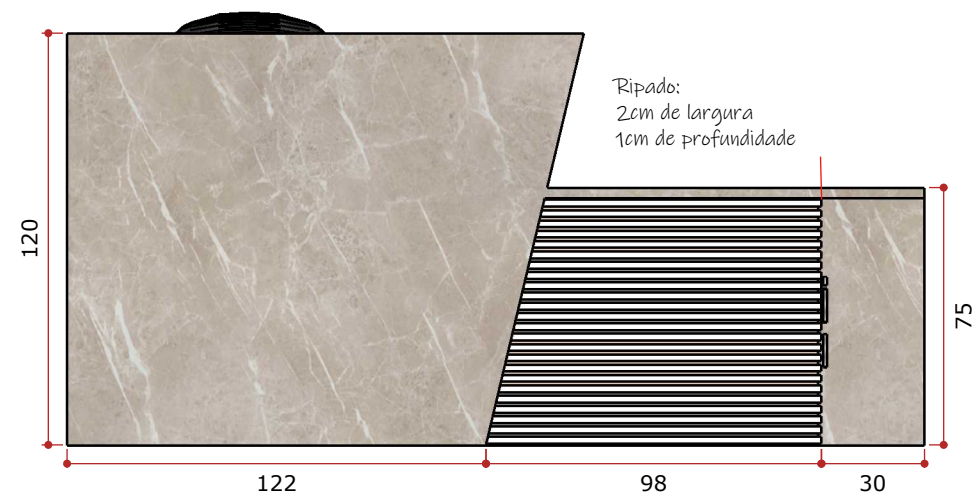


VISTA FRONTAL 01 - MÓVEL 01
ESCALA 1/25

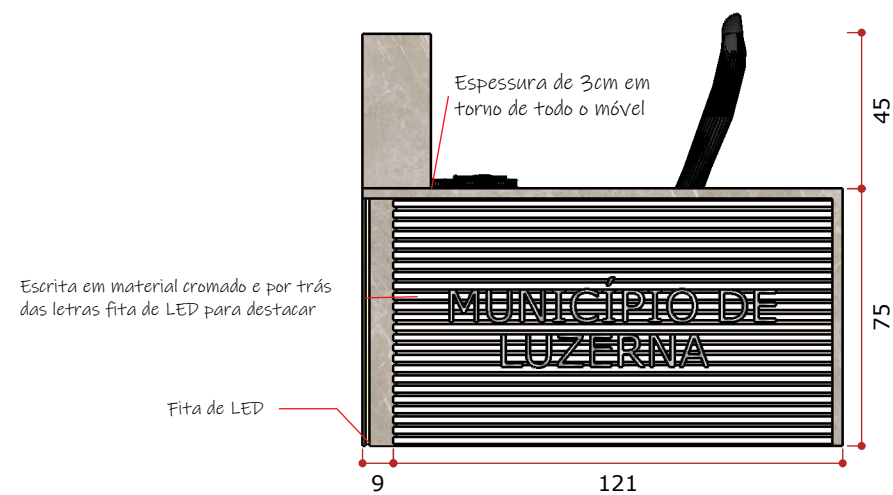

VISTA FRONTAL 02 - MÓVEL 01
ESCALA 1/25

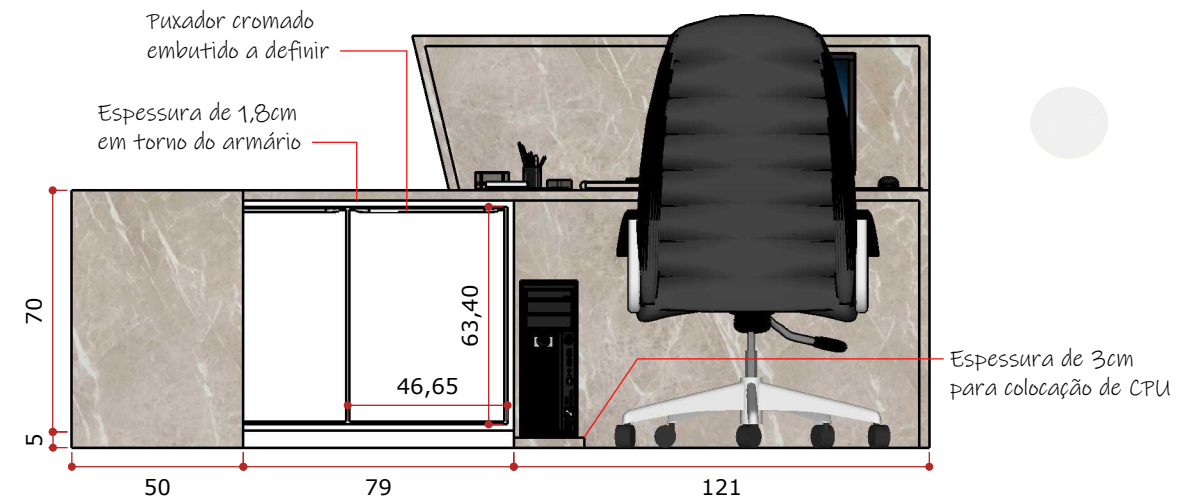


VISTA POR DENTRO - MÓVEL 01
ESCALA 1/25

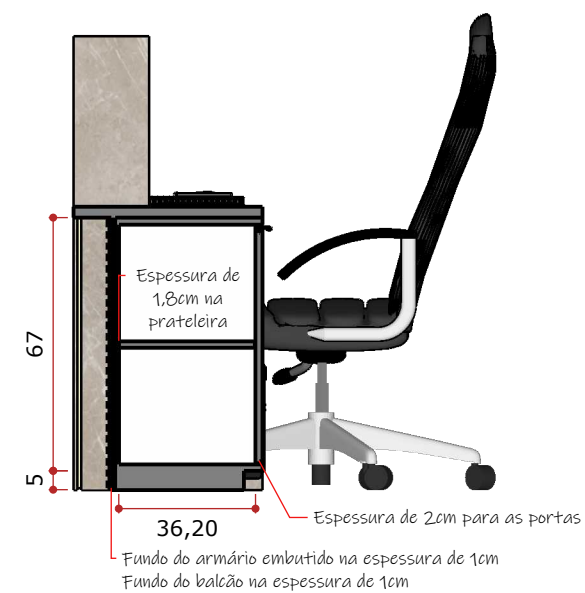

CORTE AA 01 - MÓVEL 01
ESCALA 1/25

CORTE AA 02 - MÓVEL 01
ESCALA 1/25

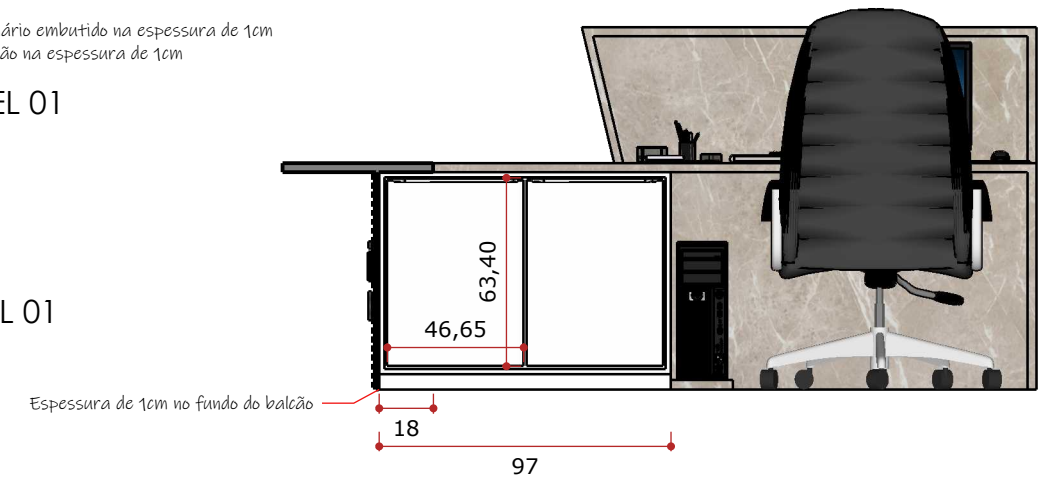

CONFERIR TODAS AS MEDIDAS NO LOCAL

PROJETO
RECEPÇÃO - PREFEITURA

DATA
05/2022

PÁGINA
01/01

DESENHO
JHENIFER CORREA