


VISTA FRONTAL - MÓVEL 01 FECHADO  
ESCALA 1/25



VISTA LATERAL - MÓVEL 01  
ESCALA 1/25

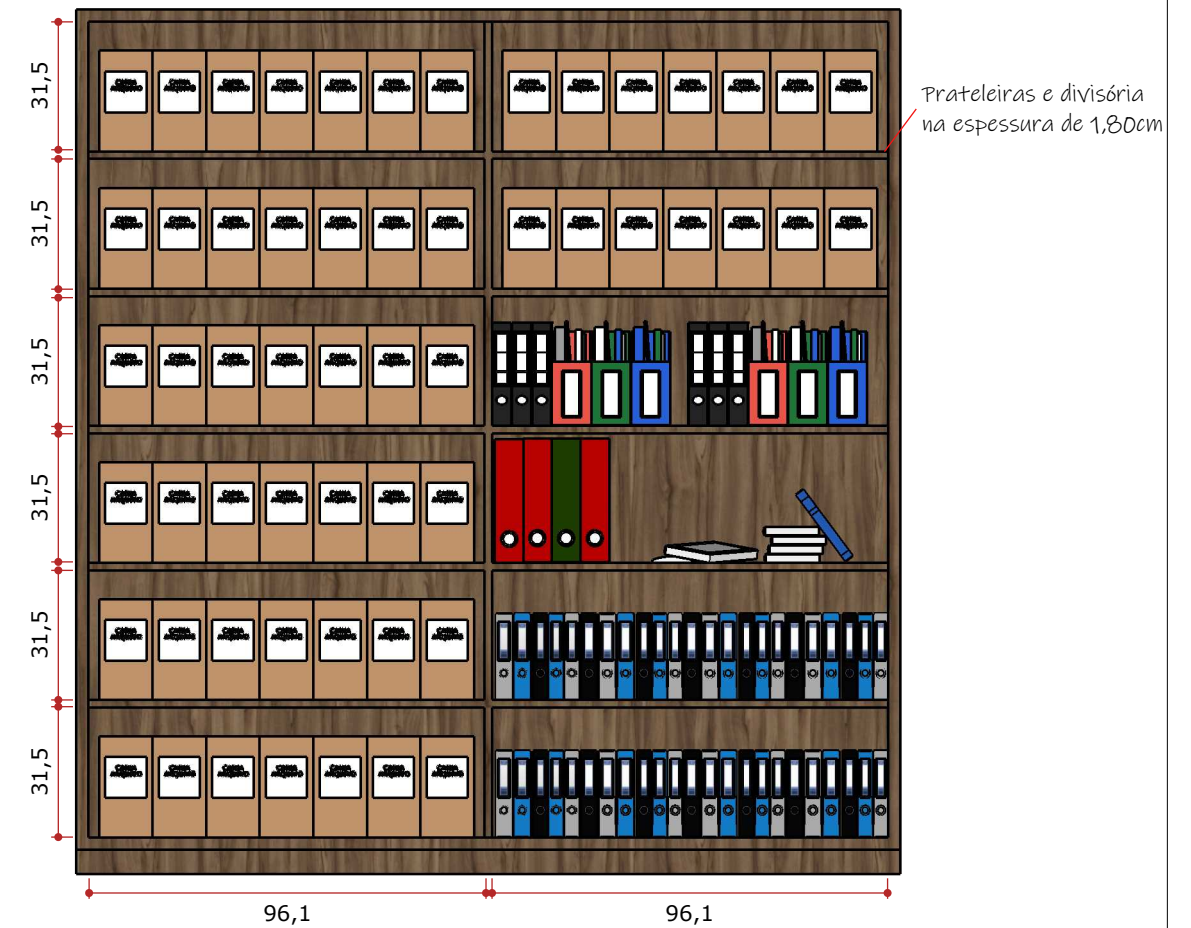

VISTA FRONTAL - MÓVEL 01 ABERTO  
ESCALA 1/25



VISTA SUPERIOR - MÓVEL 01  
ESCALA 1/25

CONFERIR TODAS AS MEDIDAS NO LOCAL

PROJETO  
ARMÁRIO - RH

DATA  
05/2022

PÁGINA  
01/01

DESENHO  
JHENIFER CORREA