

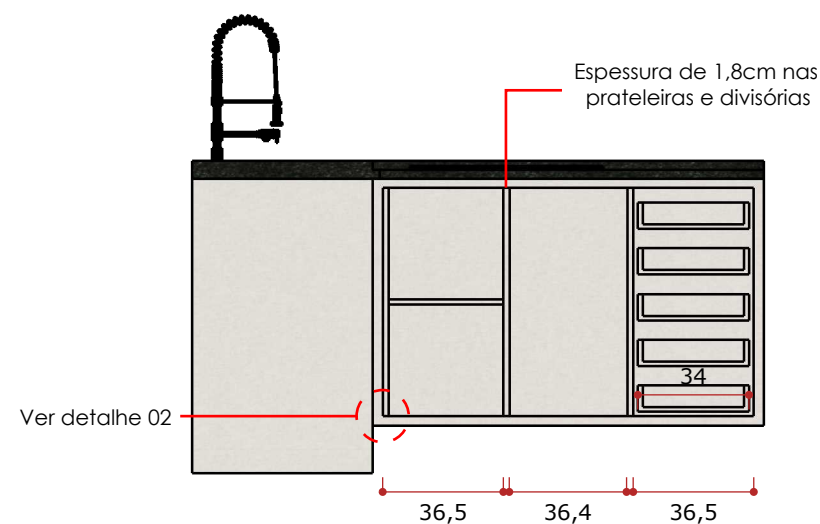
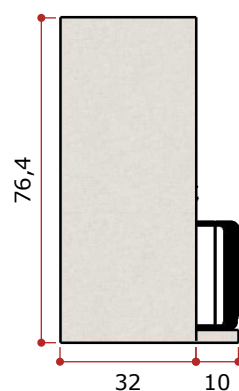


VISTA FRONTAL INTERNA  
MÓVEL SUSPENSO BAIXO  
ESCALA 1/25

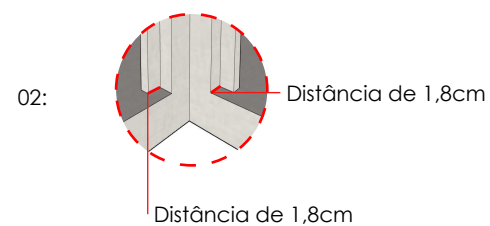

VISTA LATERAL INTERNA  
MÓVEL SUSPENSO BAIXO  
ESCALA 1/25


DETALHES:

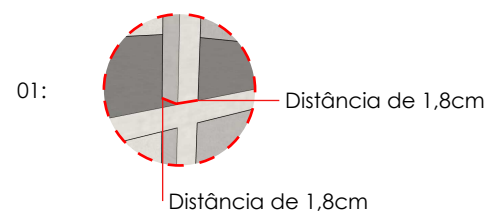


VISTA LATERAL EXTERNA  
MÓVEL SUSPENSO ALTO  
ESCALA 1/25



VISTA SUPERIOR  
MÓVEL SUSPENSO ALTO  
ESCALA 1/25

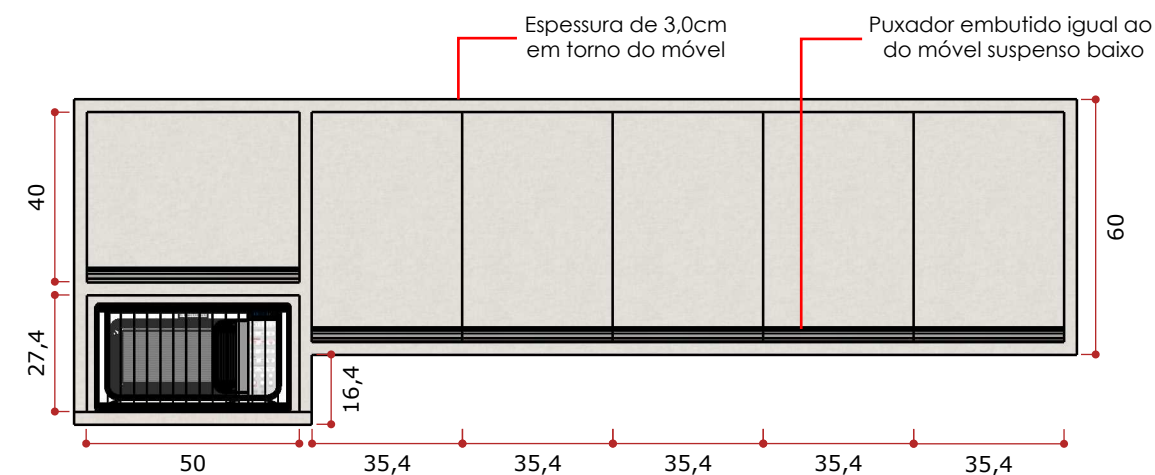

VISTA FRONTAL EXTERNA  
MÓVEL SUSPENSO ALTO  
ESCALA 1/25

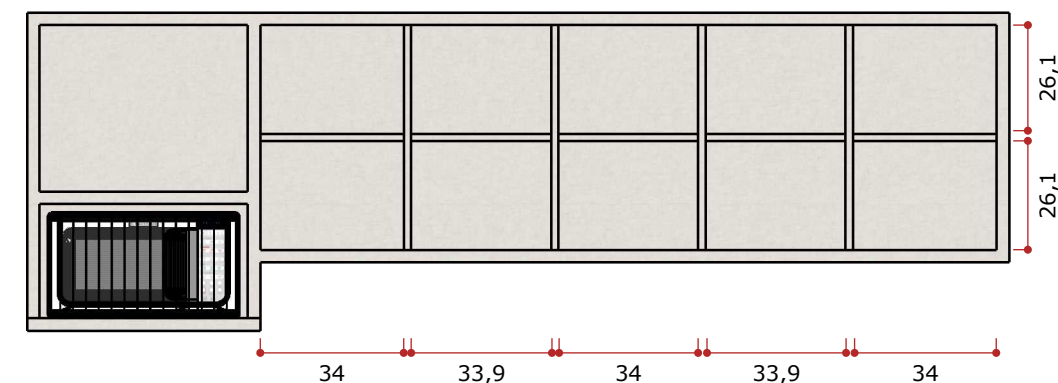

VISTA FRONTAL INTERNA  
MÓVEL SUSPENSO ALTO  
ESCALA 1/25

CONFERIR TODAS AS MEDIDAS NO LOCAL

PROJETO  
COZINHA - PREFEITURA

DATA  
06/2022

PÁGINA  
03/03

DESENHO  
JHENIFER CORREA