



VISTA SUPERIOR MÓVEL 03
ESCALA 1/25

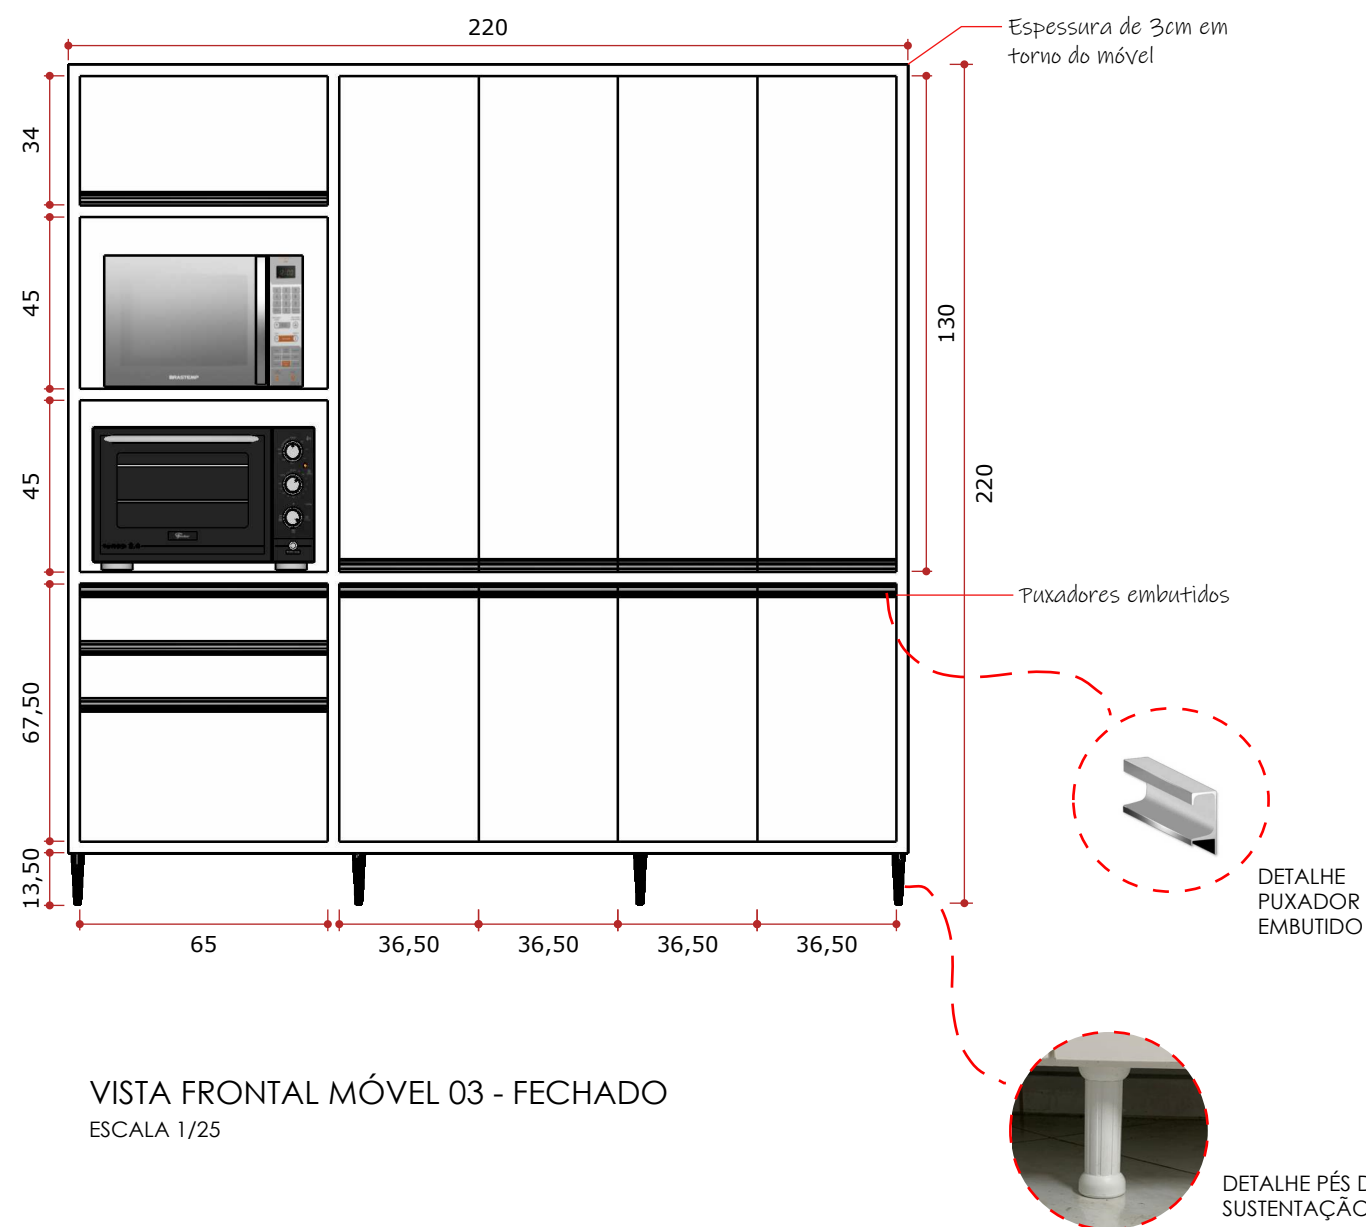

VISTA FRONTAL MÓVEL 03 - FECHADO
ESCALA 1/25

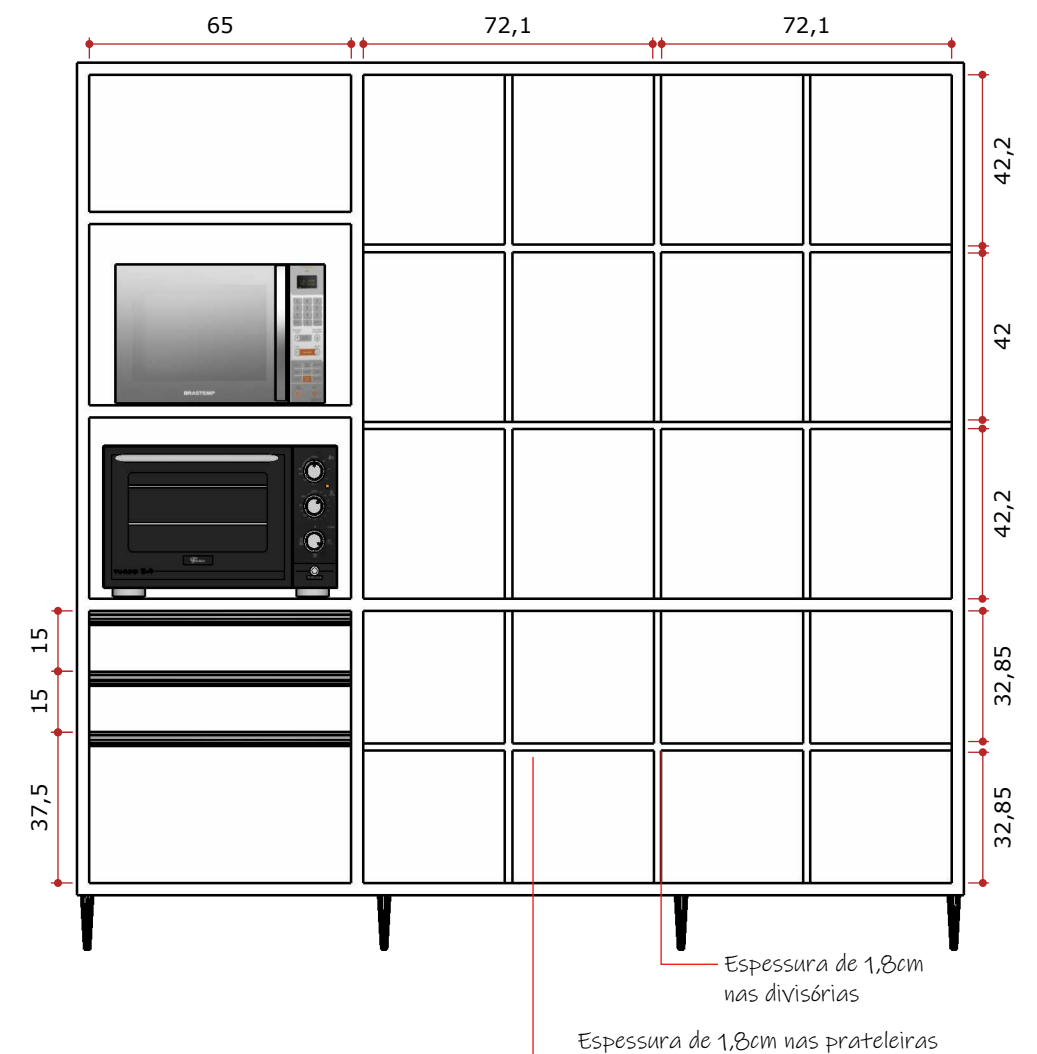

VISTA FRONTAL MÓVEL 03 - ABERTO
ESCALA 1/25

CONFERIR TODAS AS MEDIDAS NO LOCAL

PROJETO
ARMÁRIO COZINHA - GRAS

DATA
06/2022

PÁGINA
01/02

DESENHO
JHENIFER CORREA