


VISTA LATERAL MÓVEL 03  
ESCALA 1/25

Onde houver o fechamento das portas,  
colocar sustentação na espessura de 1,8cm




CORTE AA 01 MÓVEL 03  
ESCALA 1/25

Fundo na espessura de 1cm

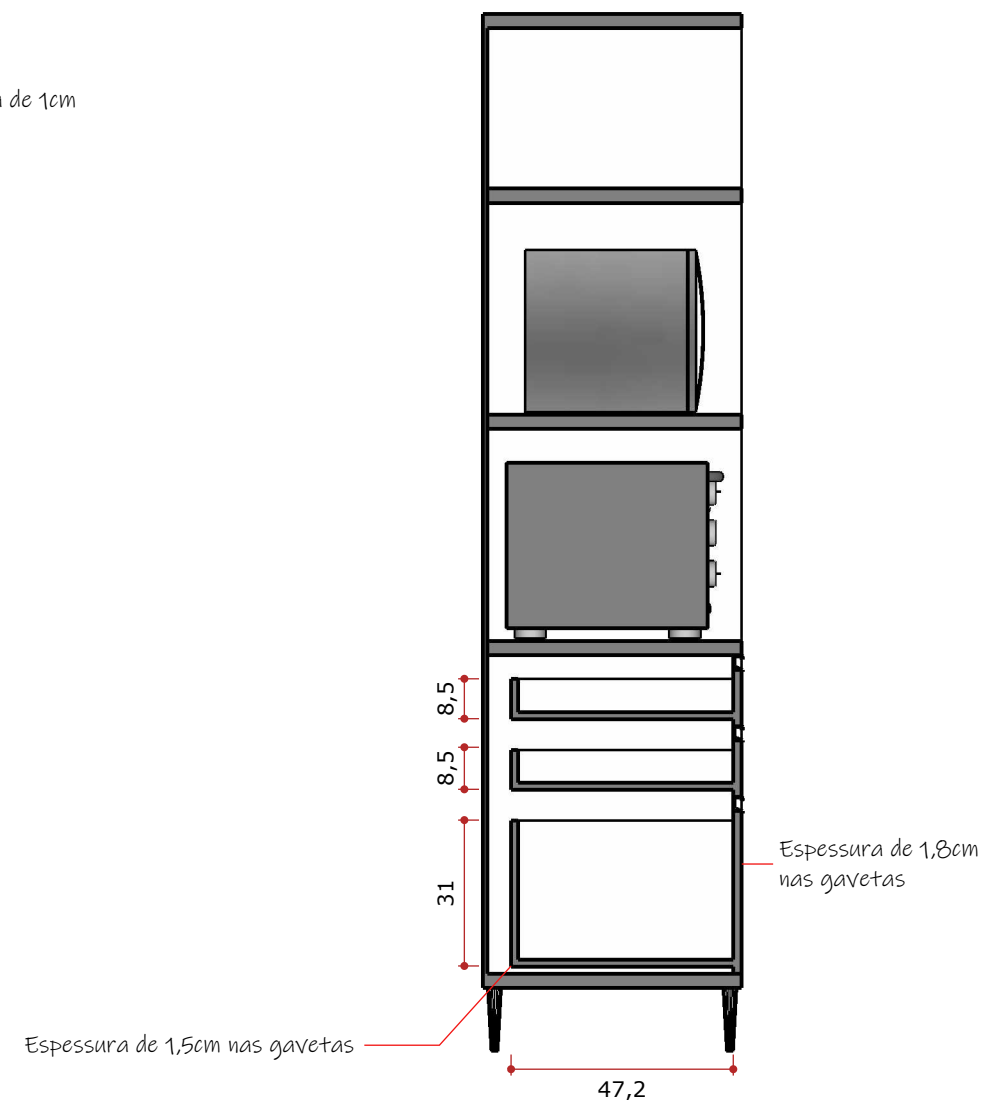

CORTE AA 02 MÓVEL 03  
ESCALA 1/25

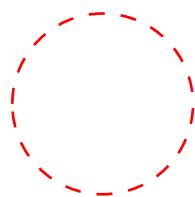

COR PARA O  
MÓVEL: MAXI  
BRANCO

**CONFERIR TODAS AS MEDIDAS NO LOCAL**

PROJETO  
ARMÁRIO COZINHA - GRAS

DATA  
06/2022

PÁGINA  
02/02

DESENHO  
JHENIFER CORREA