




VISTA SUPERIOR - MÓVEL 01
ESCALA 1/25

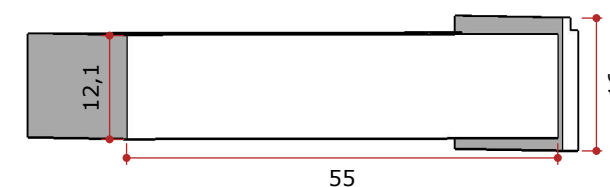


DETALHE GAVETA
ESCALA 1/25

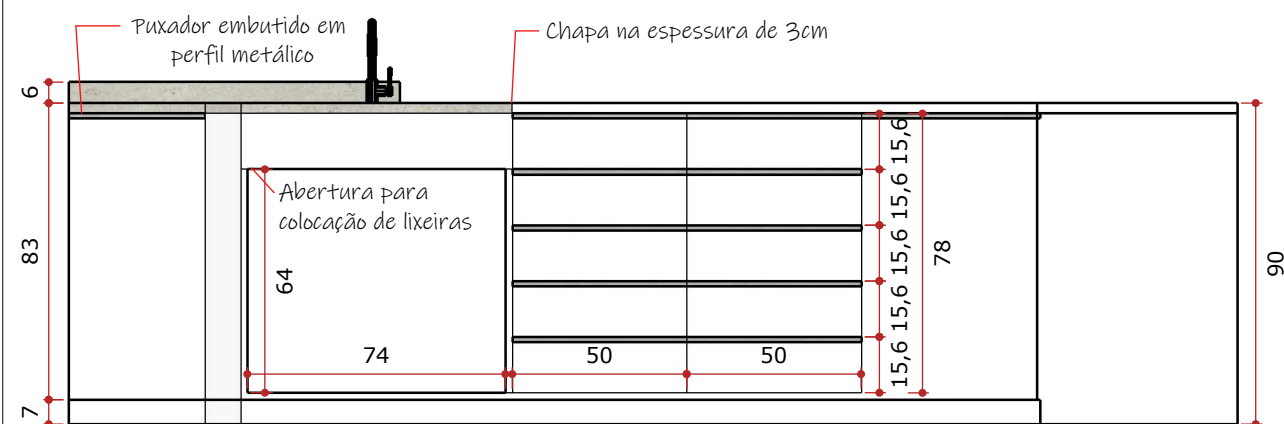


VISTA FRONTAL - MÓVEL 01
ESCALA 1/25

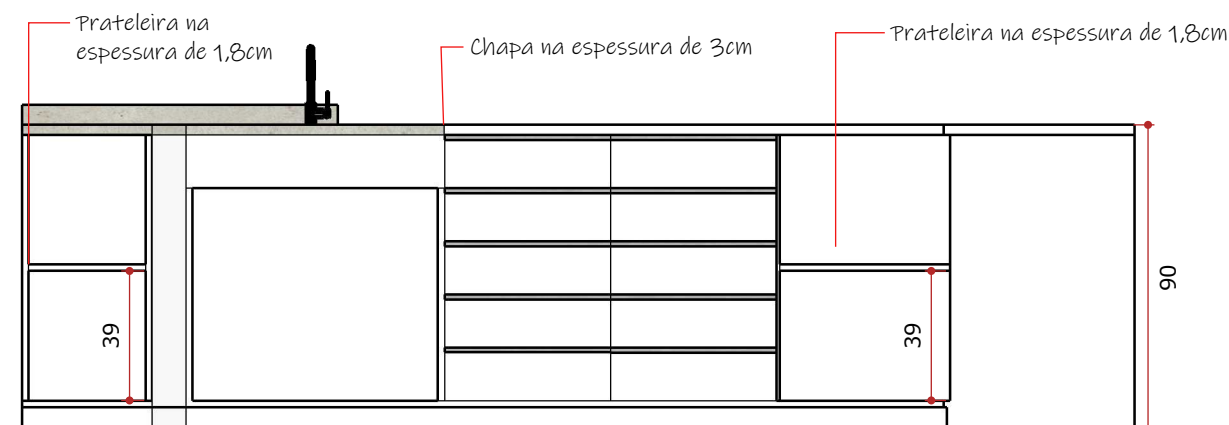

Fundo na espessura de 1cm

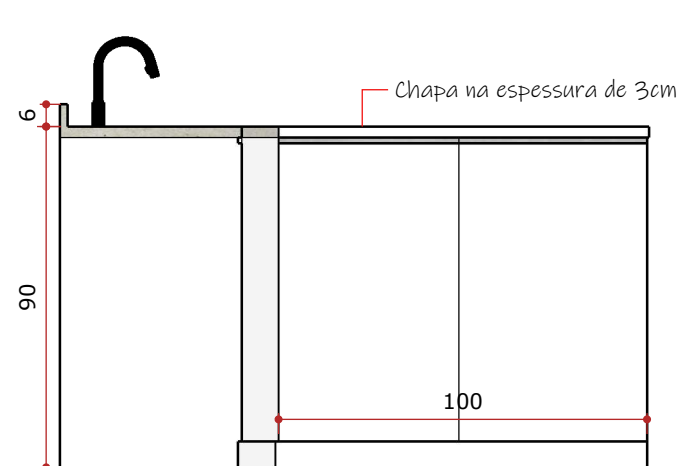

VISTA LATERAL - MÓVEL 01
ESCALA 1/25

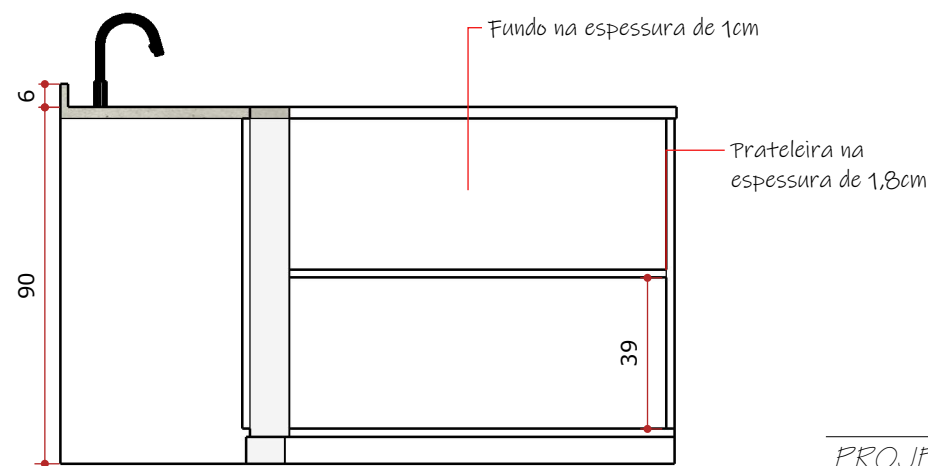

CONFERIR TODAS AS MEDIDAS NO LOCAL

PROJETO
SALA DE VACINA - UBS SF

DATA
03/2022

PÁGINA
01/02

DESENHO
JULIANA CORDANI