




VISTA SUPERIOR - MÓVEL 02
ESCALA 1/25

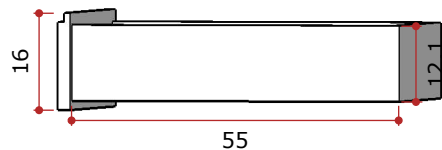


DETALHE GAVETA
ESCALA 1/25

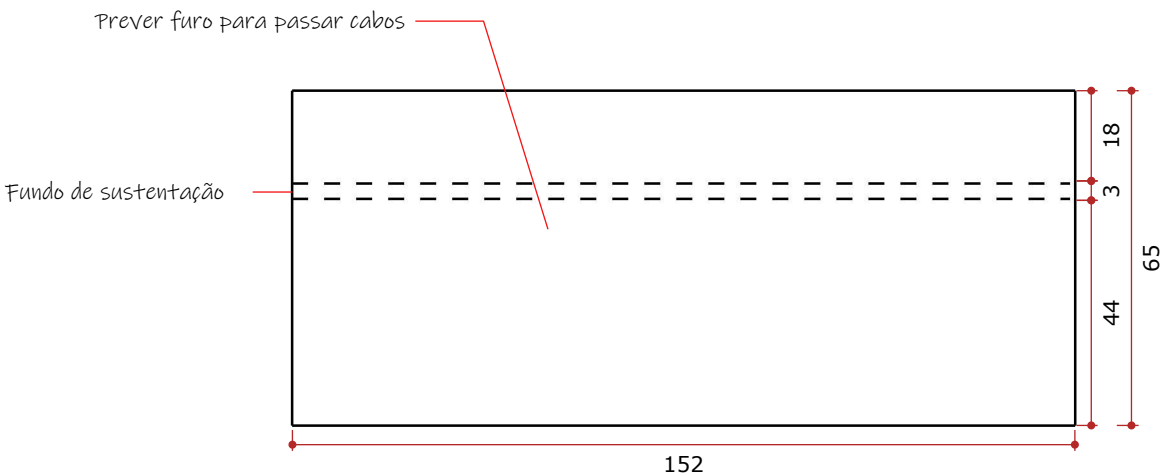



VISTA SUPERIOR - MÓVEL 03
ESCALA 1/25

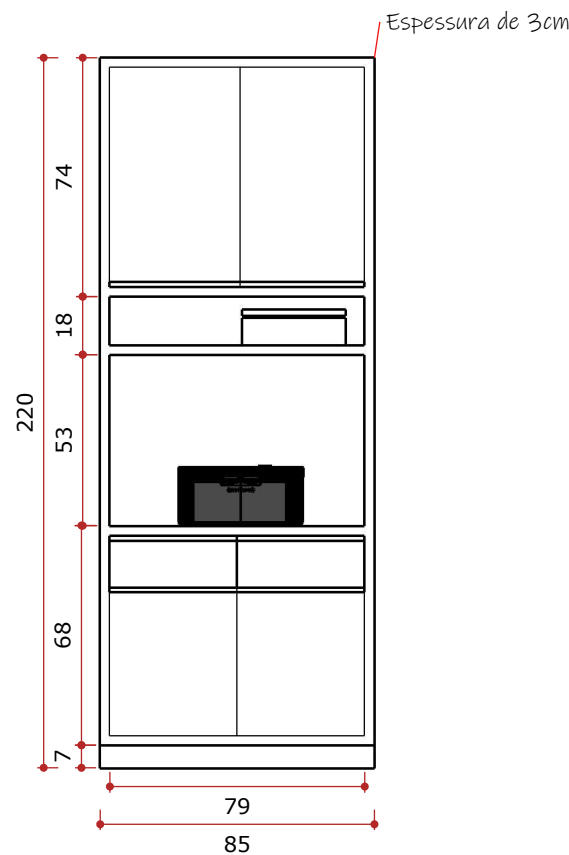


VISTA FRONTAL - MÓVEL 02
ESCALA 1/25

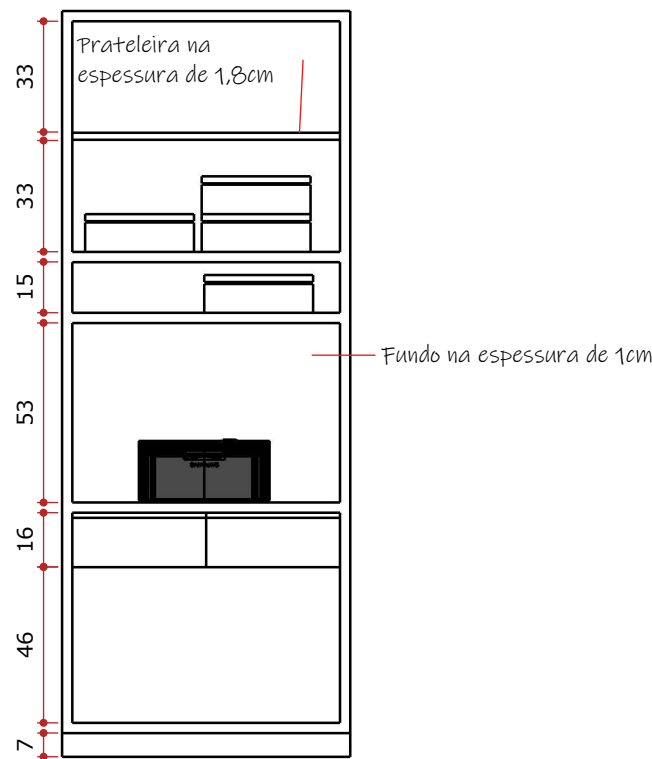

VISTA LATERAL - MÓVEL 02
ESCALA 1/25

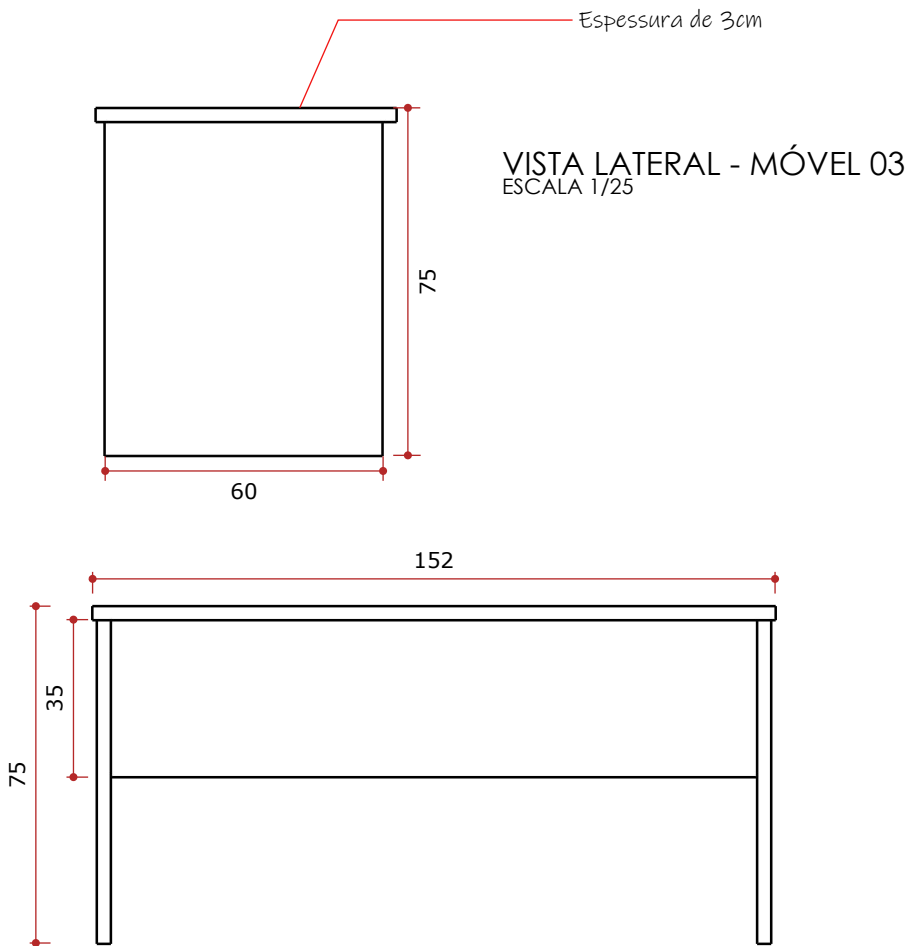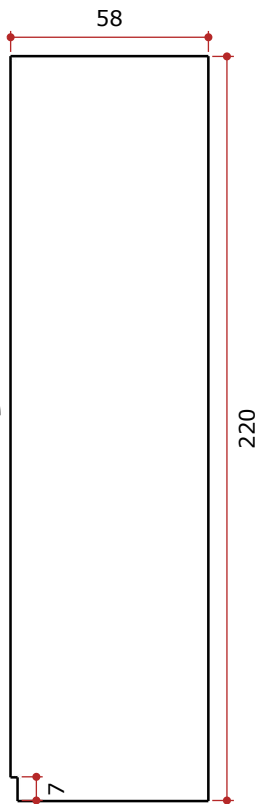

VISTA LATERAL - MÓVEL 03
ESCALA 1/25

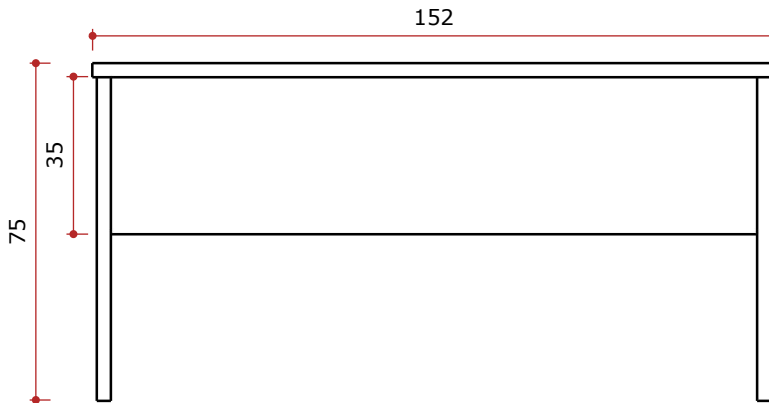

VISTA FRONTAL - MÓVEL 03
ESCALA 1/25

CONFERIR TODAS AS MEDIDAS NO LOCAL

PROJETO	DATA	PÁGINA
SALA DE VACINA - UBS SF	03/2022	02/02
DESENHO		
JULIANA CORDANI		