

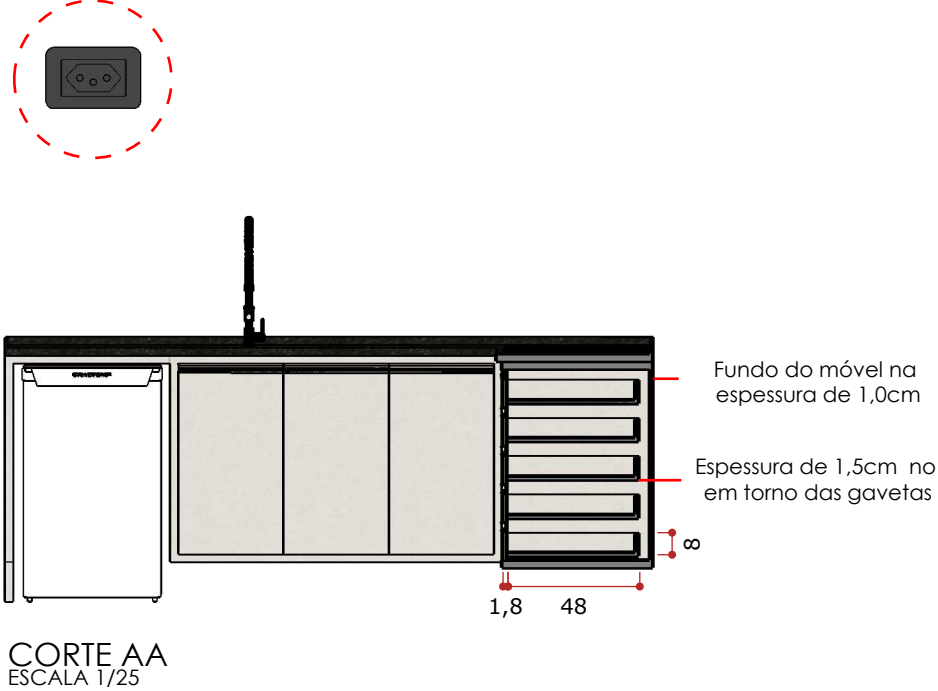


DETALHES:

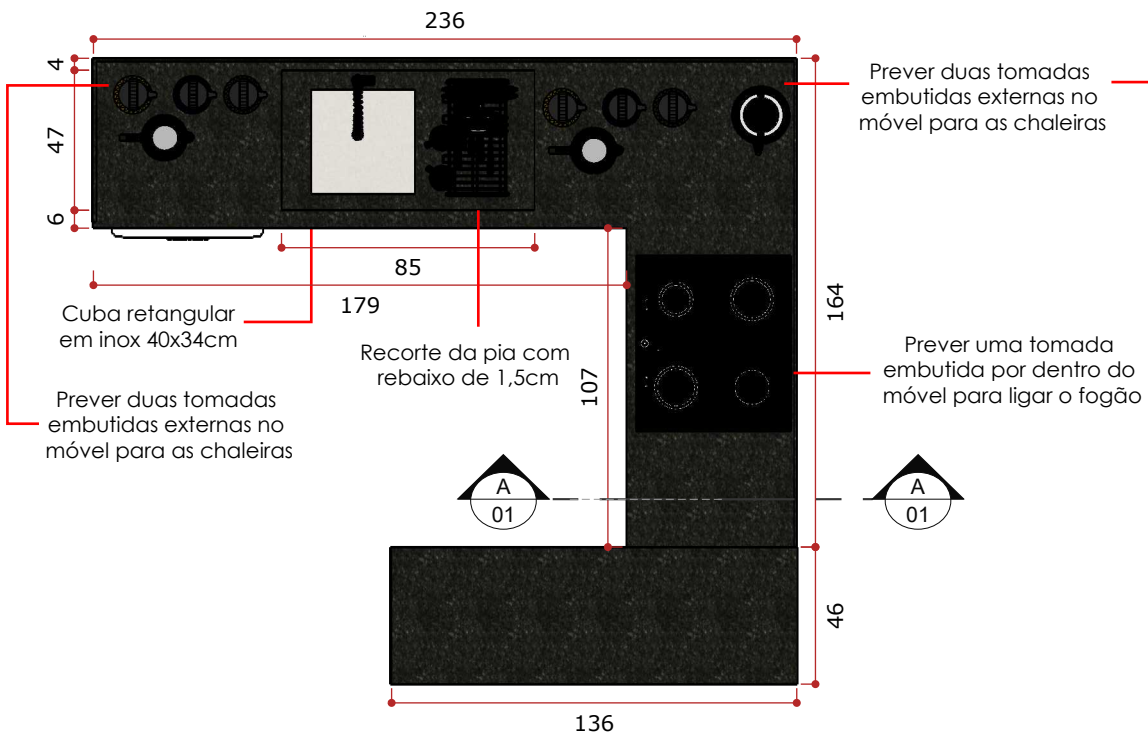


VISTA SUPERIOR - MÓVEL SUSPENSO BAIXO

ESCALA 1/25

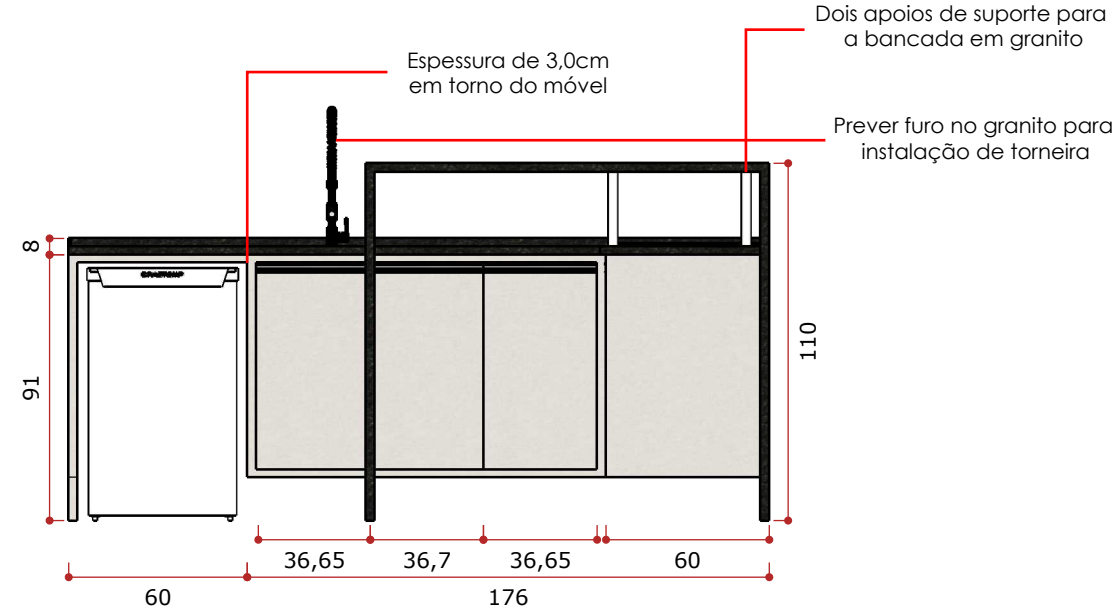


VISTA FRONTAL EXTERNA

ESCALA 1/25

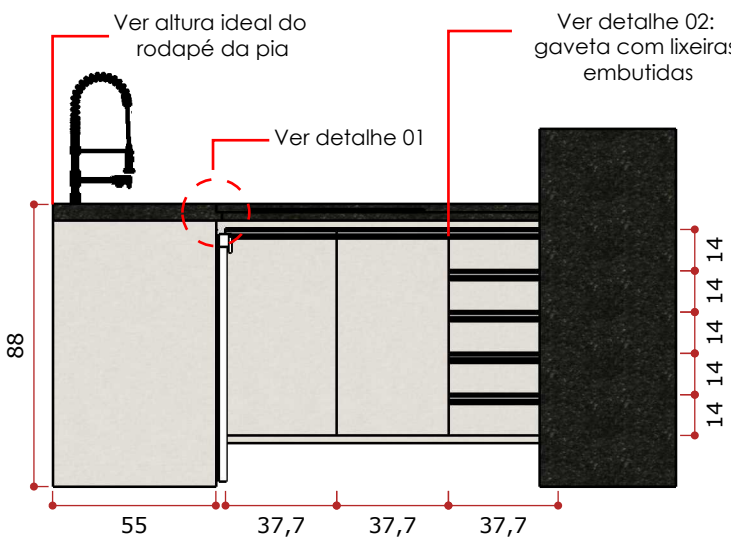

VISTA LATERAL EXTERNA

ESCALA 1/25

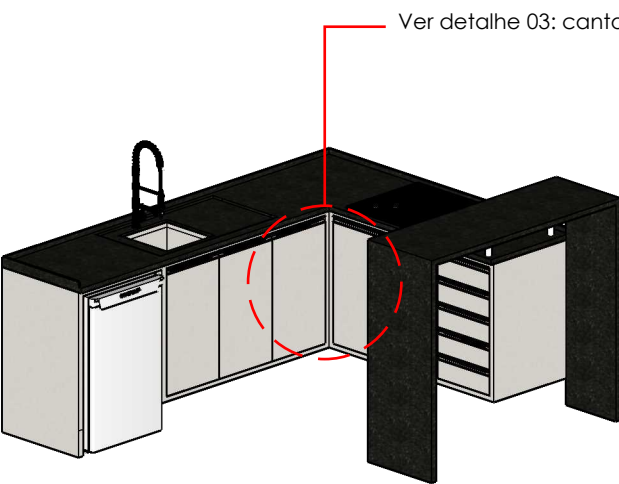

VISTA ISOMÉTRICA

ESCALA 1/25

CONFERIR TODAS AS MEDIDAS NO LOCAL

PROJETO	DATA	PÁGINA
COZINHA - PREFEITURA	06/2022	02/03
DESENHO		
JHENIFER CORREA		