




VISTA SUPERIOR - MÓVEL 02  
ESCALA 1/25

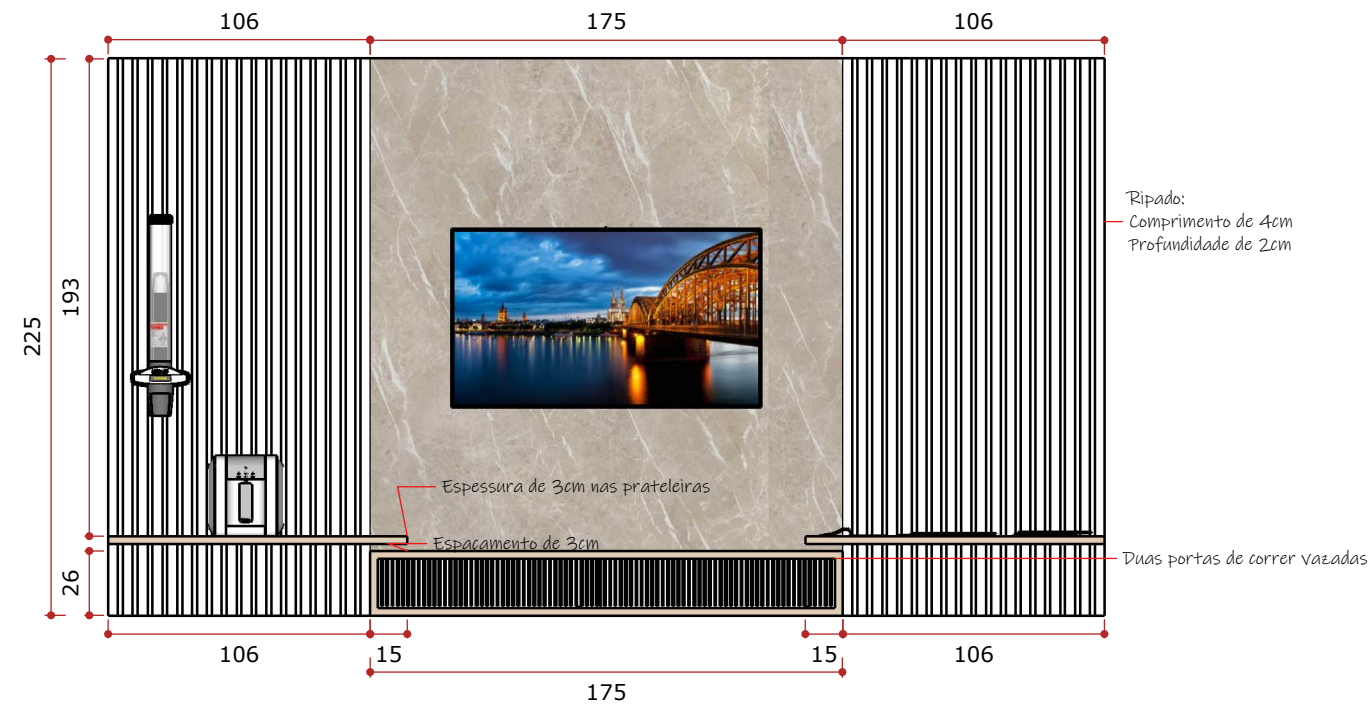


VISTA FRONTAL - MÓVEL 02  
ESCALA 1/25

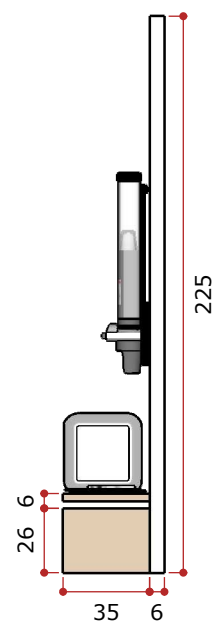


VISTA LATERAL - MÓVEL 02  
ESCALA 1/25

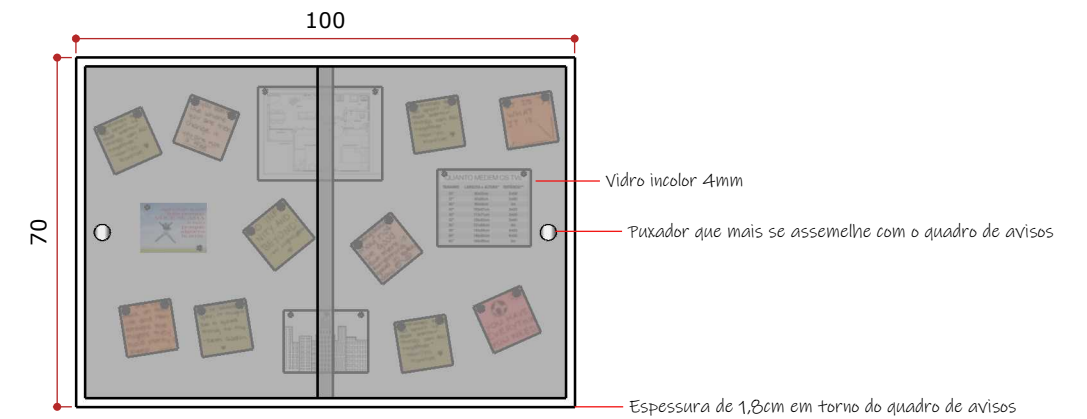


VISTA FRONTAL - QUADRO DE AVISOS  
ESCALA 1/25

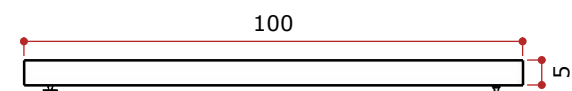


VISTA SUPERIOR - QUADRO DE AVISOS  
ESCALA 1/25

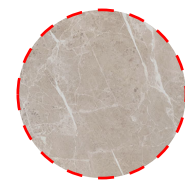

FONTANA - USAR  
NO PAINEL DA  
TELEVISÃO

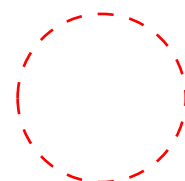

MAXI BRANCO -  
USAR NO RIPADO  
DO PAINEL

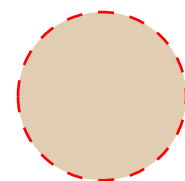

AREIA - USAR NAS  
PRATELEIRAS

CONFERIR TODAS AS MEDIDAS NO LOCAL

PROJETO	DATA	PÁGINA
RECEPÇÃO - PREFEITURA	05/2022	01/01

DESENHO  
JHENIFER CORREA