




VISTA SUPERIOR - MÓVEL 01  
ESCALA 1/25

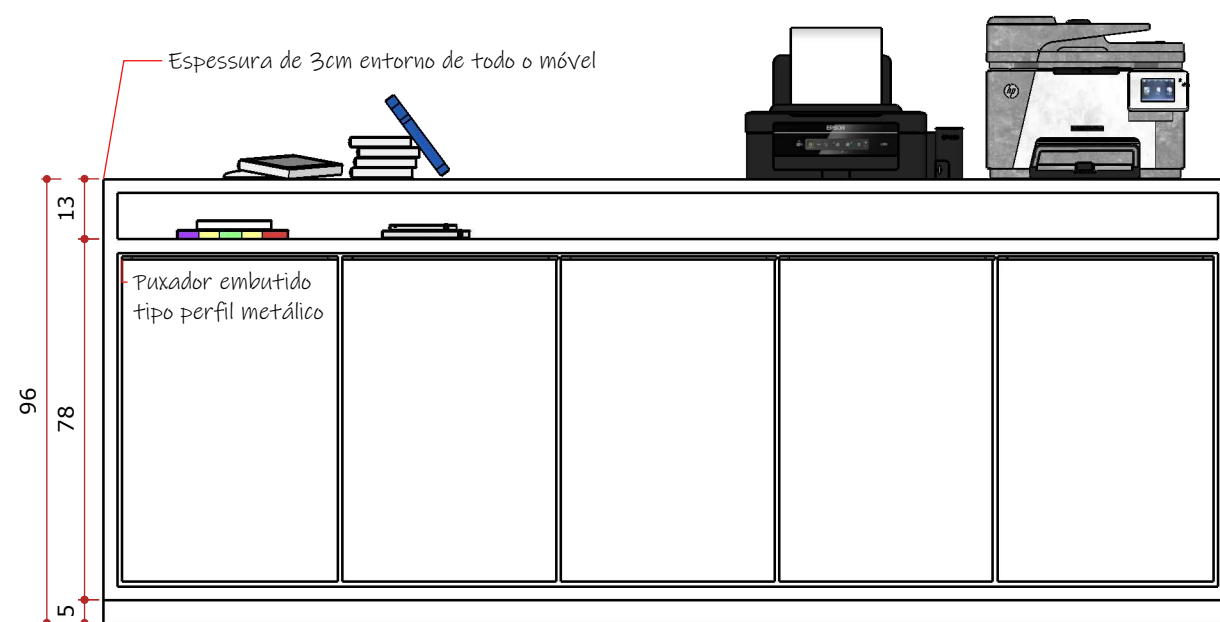


VISTA FRONTAL EXTERNA - MÓVEL 01  
ESCALA 1/25

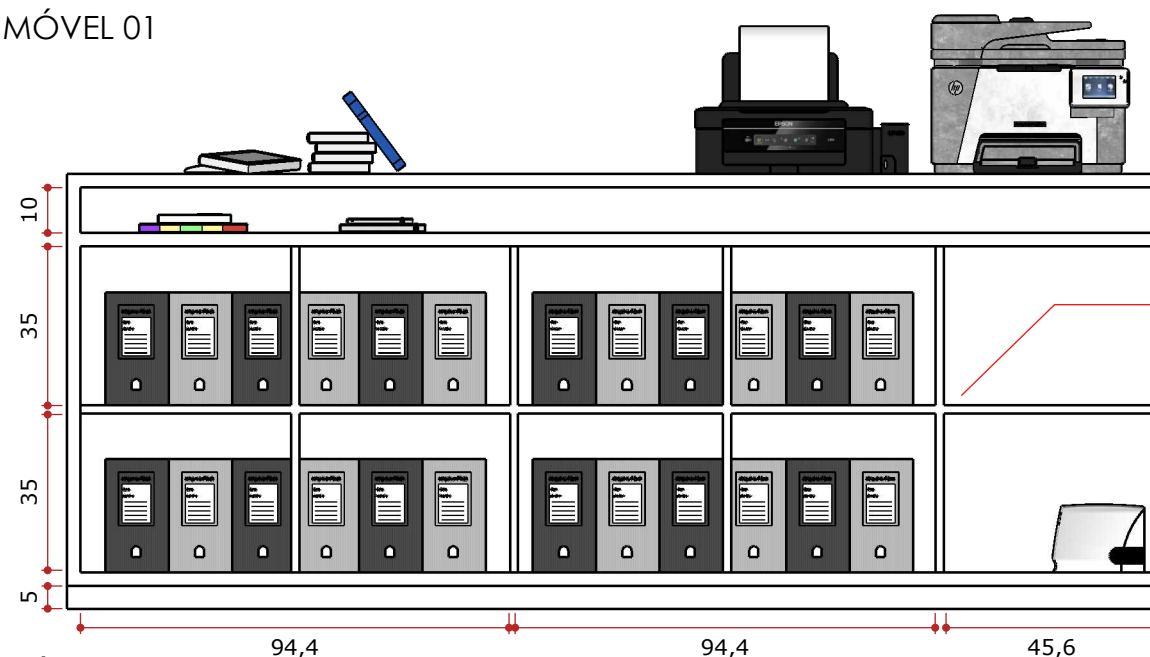

VISTA FRONTAL INTERNA - MÓVEL 01  
ESCALA 1/25

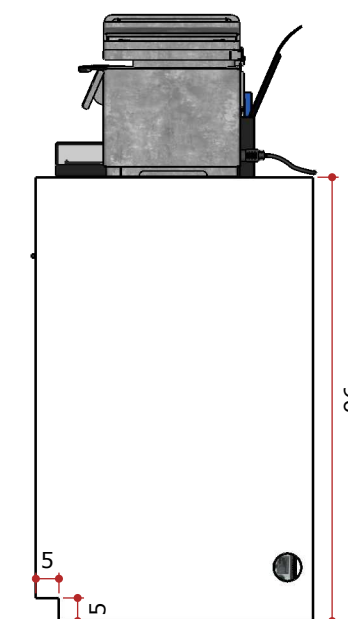

VISTA LATERAL EXTERNA - MÓVEL 01  
ESCALA 1/25

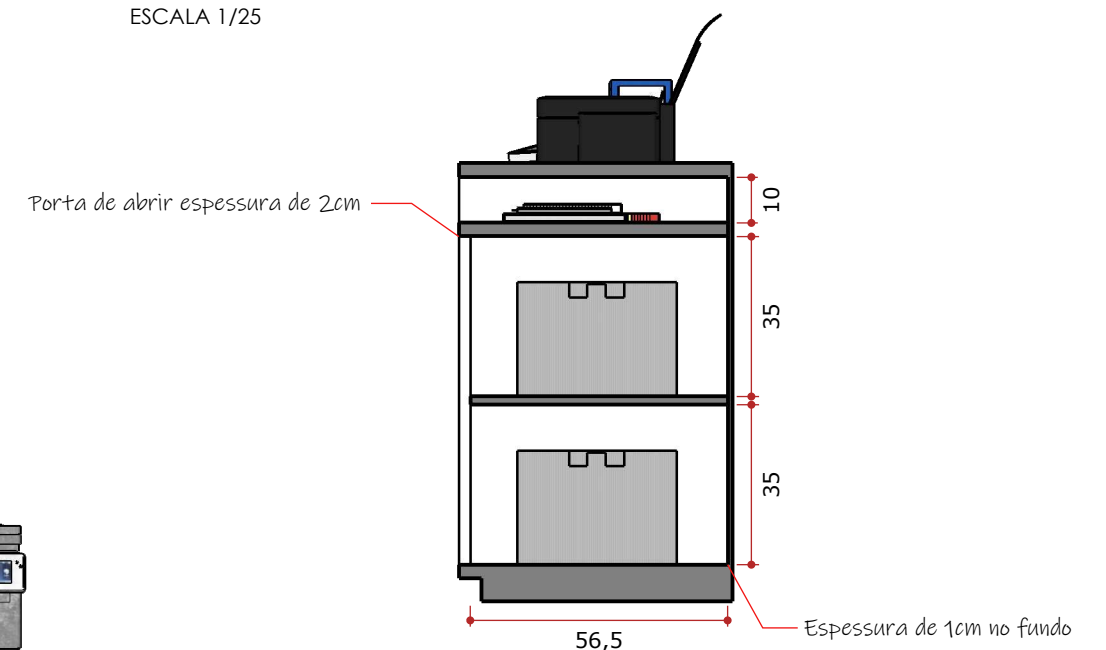

VISTA LATERAL INTERNA - MÓVEL 01  
ESCALA 1/25

Prateleiras e divisórias na espessura de 1,8cm

**CONFERIR TODAS AS MEDIDAS NO LOCAL**

PROJETO  
SALA PLANEJAMENTO

DATA  
04/2022

PÁGINA  
01/01

DESENHO  
JHENIFER CORREA