




VISTA FRONTAL MÓVEL 02 - FECHADO
ESCALA 1/25

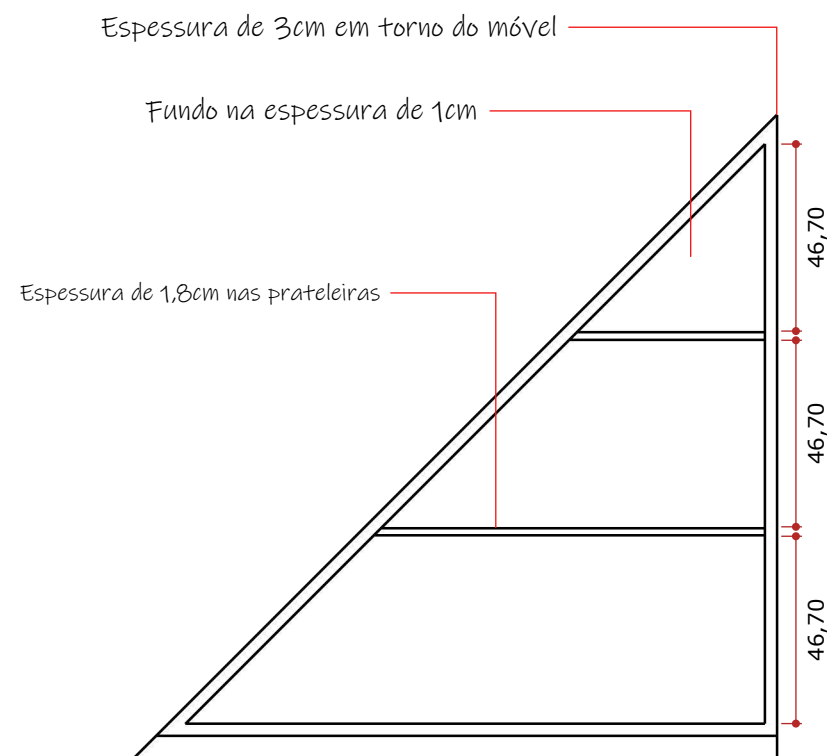


VISTA FRONTAL MÓVEL 02 - ABERTO
ESCALA 1/25

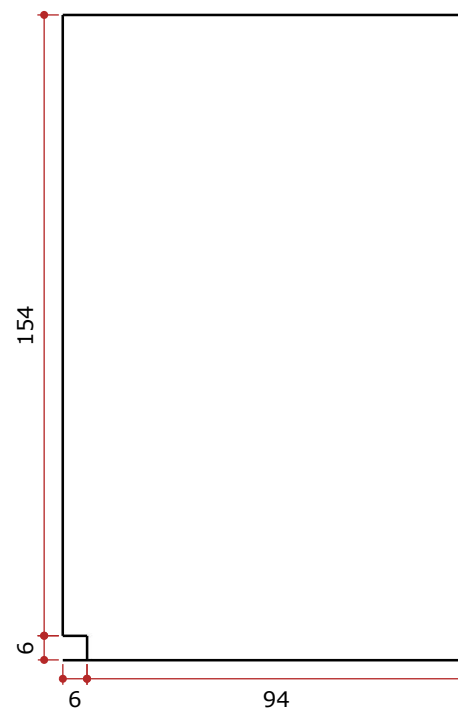

VISTA LATERAL MÓVEL 02
ESCALA 1/25

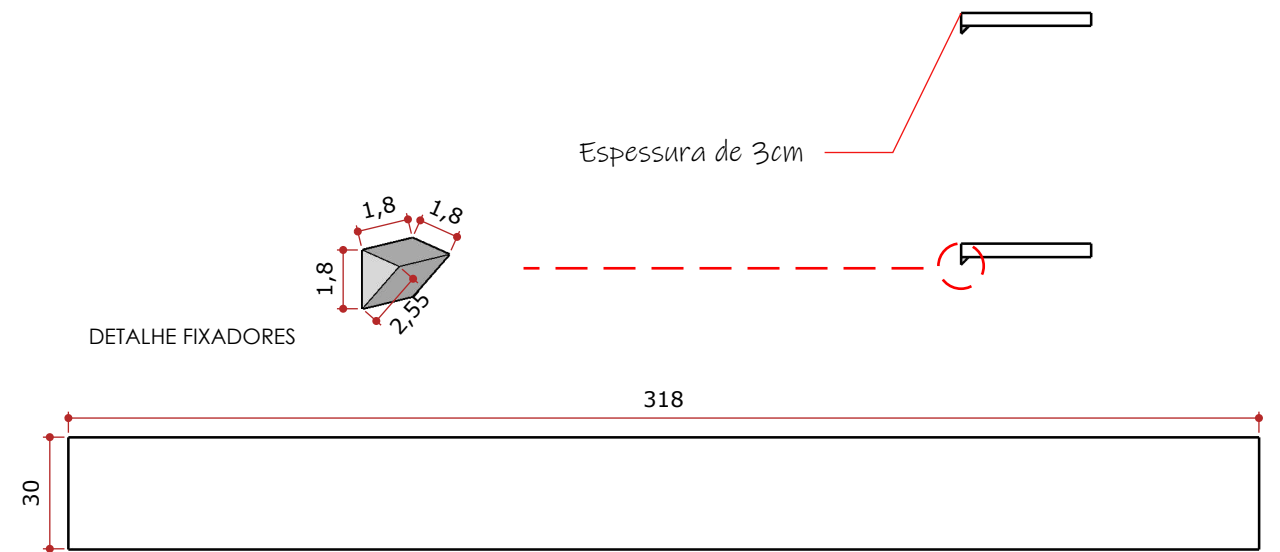

VISTA SUPERIOR PRATELEIRAS
ESCALA 1/25

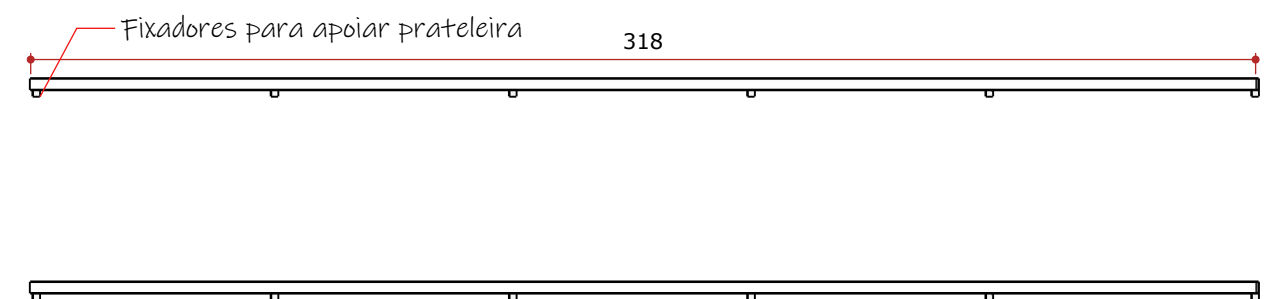

VISTA FRONTAL PRATELEIRAS
2 unidades
ESCALA 1/25

CONFERIR TODAS AS MEDIDAS NO LOCAL

PROJETO
ARMÁRIO BANHEIRO E
PRATELEIRAS - CRAS

DATA
06/2022

PÁGINA
01/01

DESENHO
JHENIFER CORREA