




VISTA SUPERIOR - MÓVEL 1
ESCALA 1/25

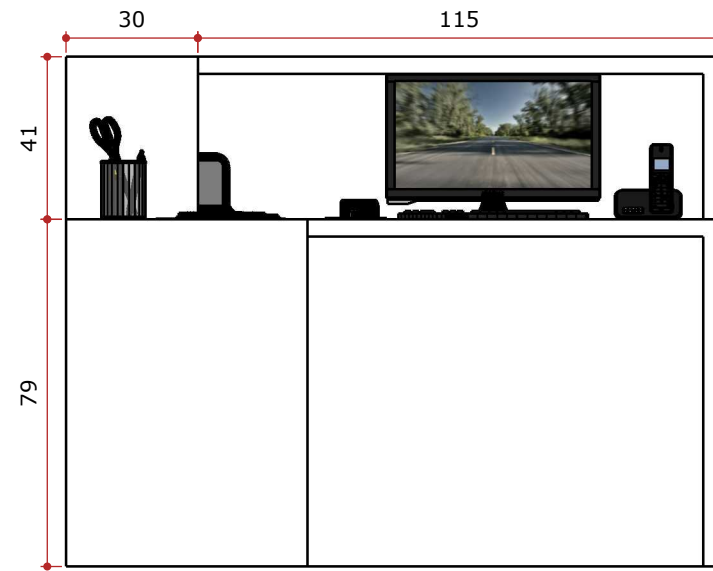


VISTA DE DENTRO 01 - MÓVEL 1
ESCALA 1/25

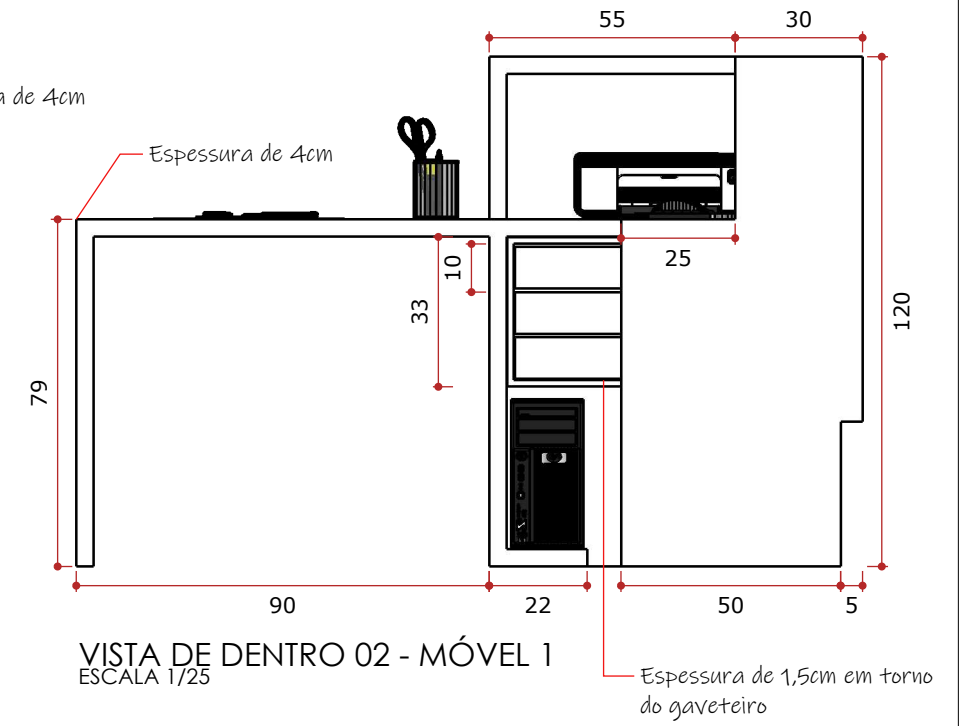


VISTA DE DENTRO 02 - MÓVEL 1
ESCALA 1/25

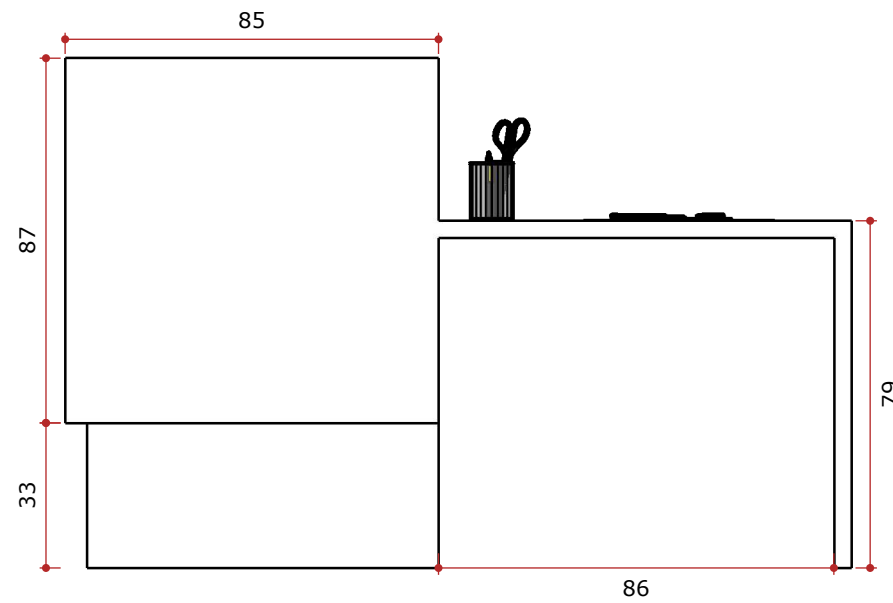

VISTA FRONTAL 01 - MÓVEL 1
ESCALA 1/25

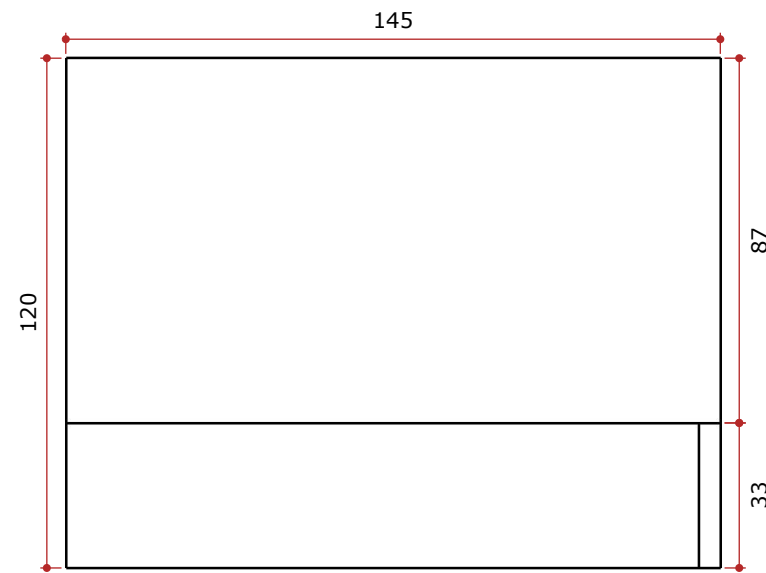

VISTA FRONTAL 02 - MÓVEL 1
ESCALA 1/25

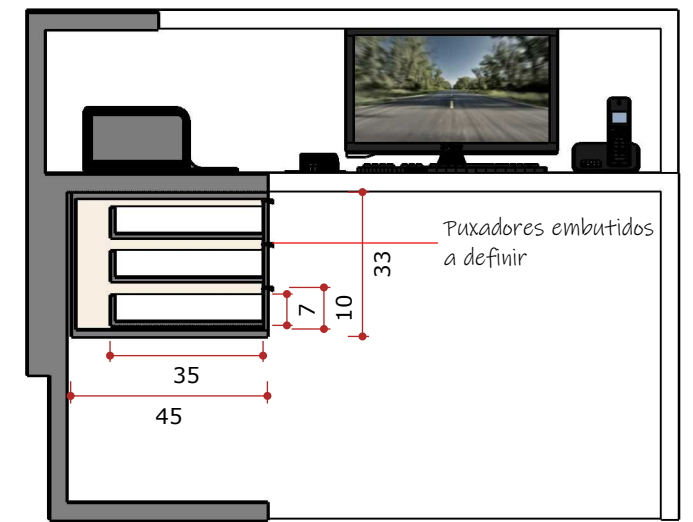

CORTE AA - MÓVEL 1
ESCALA 1/25

CONFERIR TODAS AS MEDIDAS NO LOCAL

PROJETO
BIBLIOTECA

DATA
05/2022

PÁGINA
01/01

DESENHO
JHENIFER CORREA