



## IMPLANTAÇÃO

Escala = 1:50

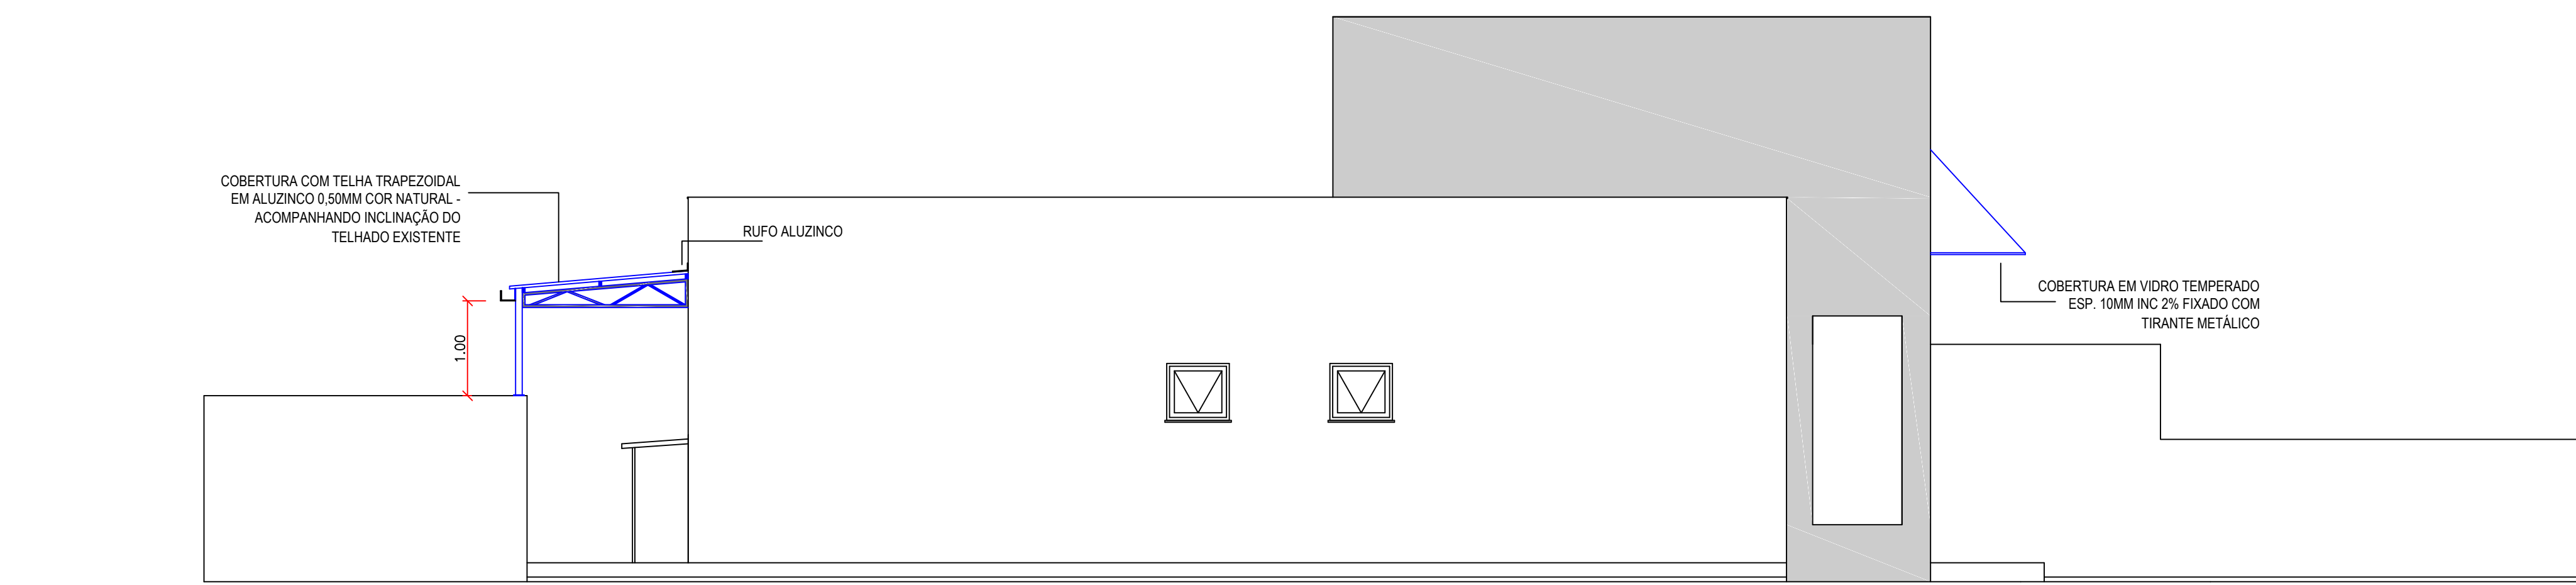


## ELEVAÇÃO LATERAL


Escala = 1:50

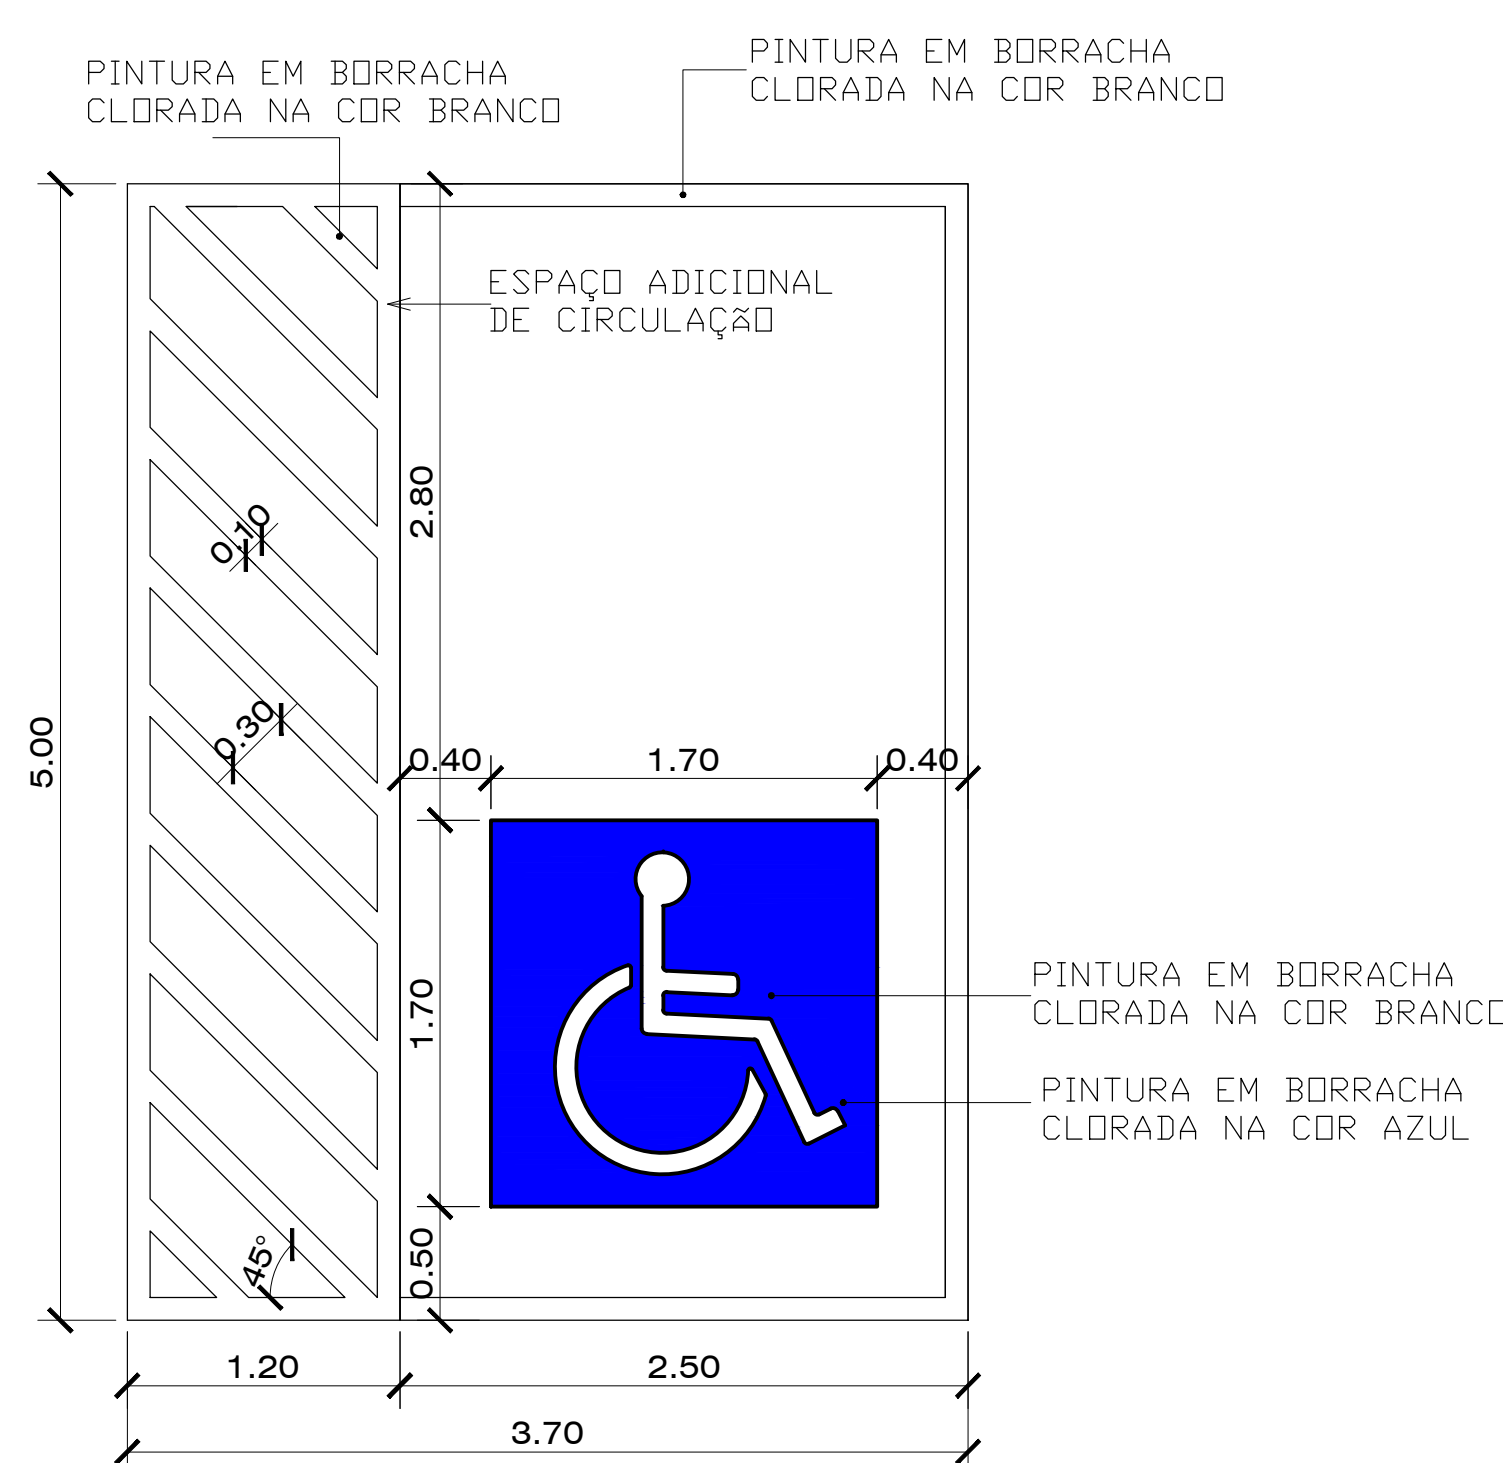

### Sinalização tátil de alerta


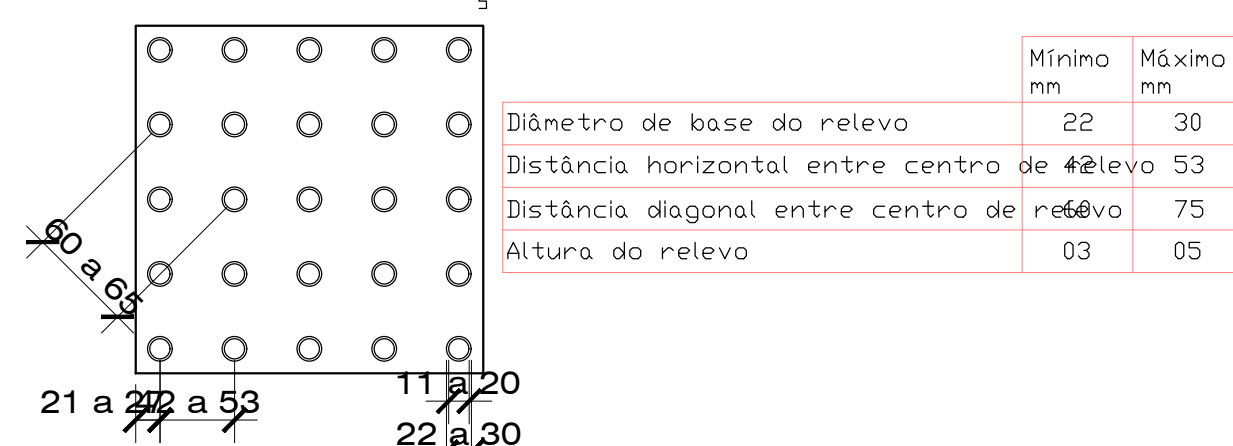


### Sinalização tátil direcional

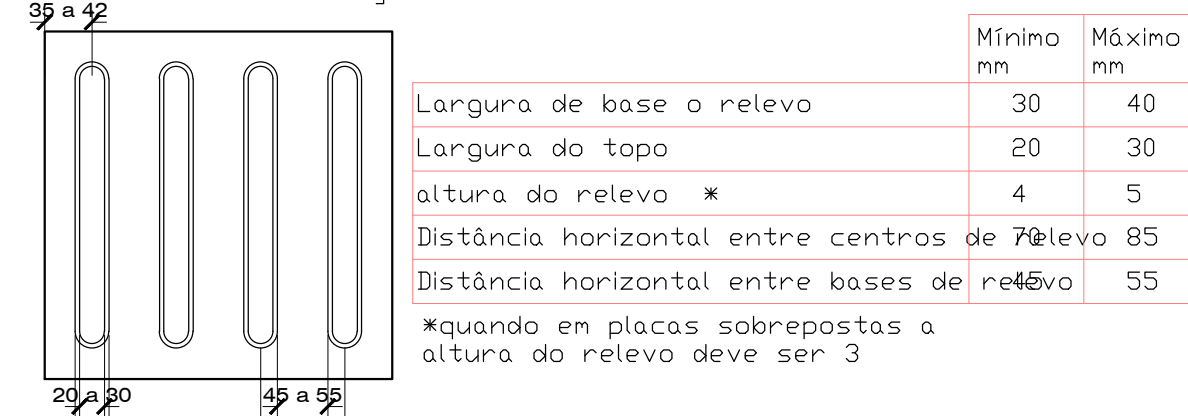


### DESNÍVEIS

ESCALA = 1 : 25

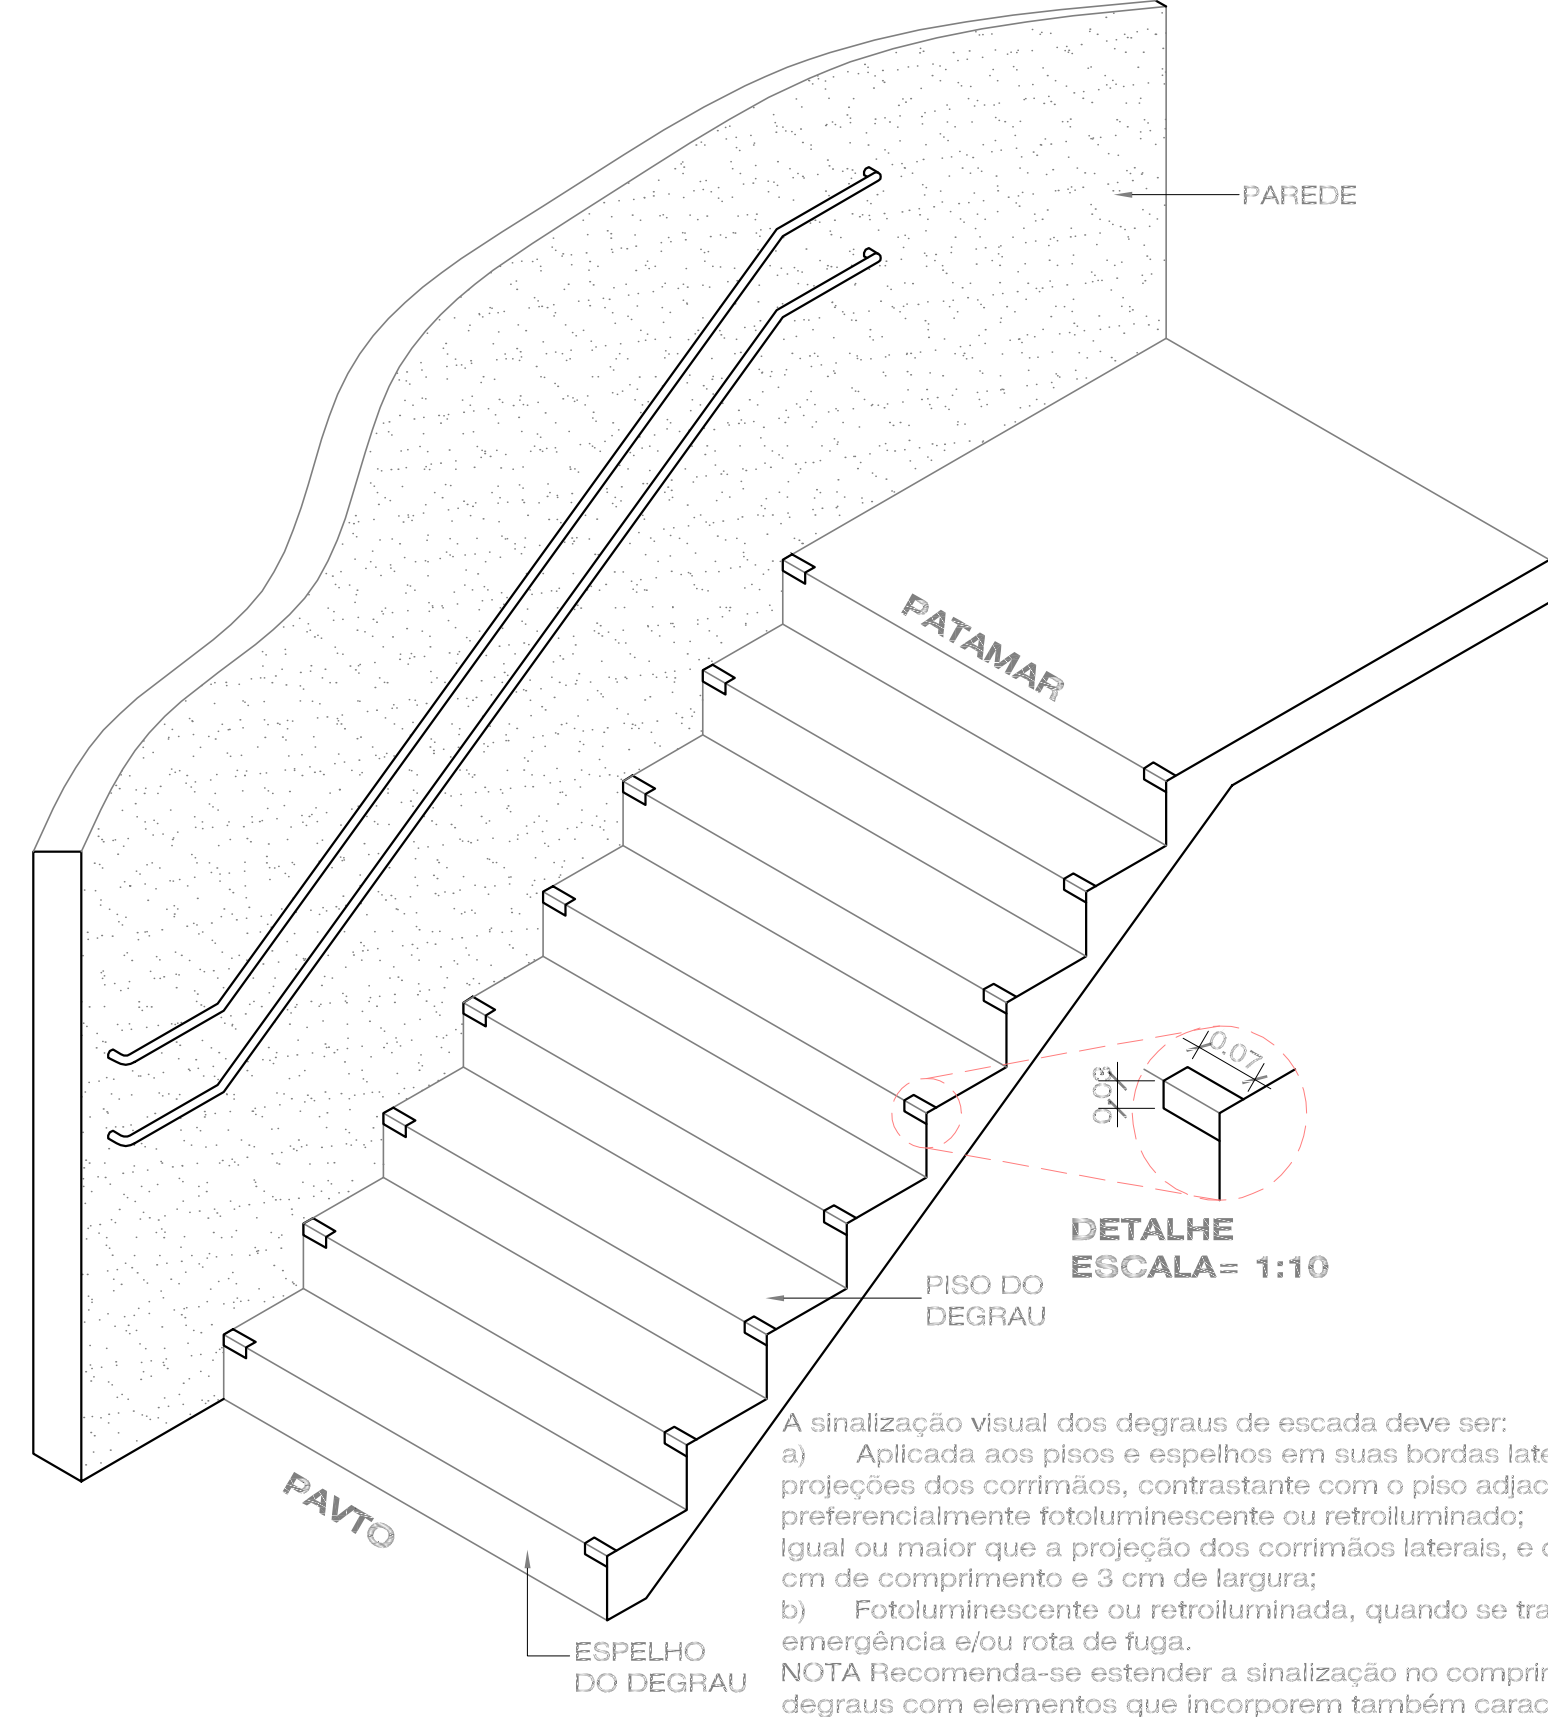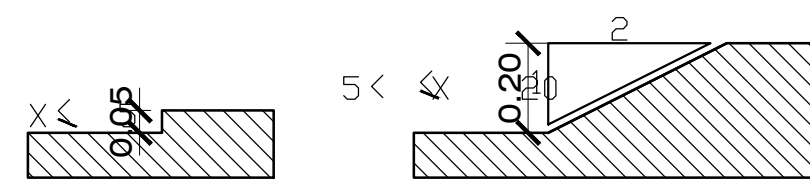

### LEGENDA

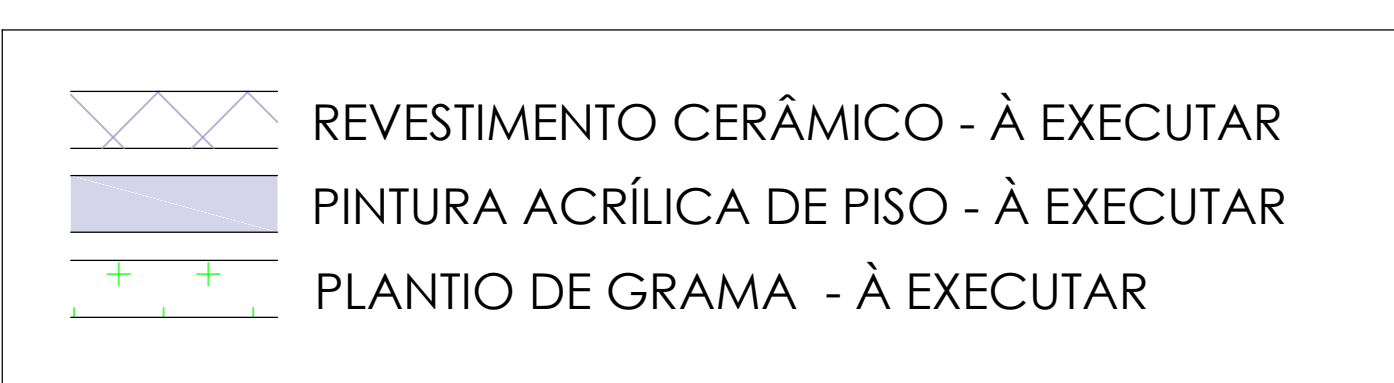

Av. 16 de Fevereiro, 151 - Centro - Tel: 49 3551 4700 - www.luzerna.sc.gov.br e-mail: engenharia@luzerna.sc.gov.br - LUZERNA/SC

**PREFEITURA MUNICIPAL DE LUZERNA**

Obra: **SERVIÇOS COMPLEMENTARES - BASE DA PM**

Referência: **PROJETO ARQUITETÔNICO**

Local da Obra: **AV. VIGÁRIO FREI JOÃO - BAIRRO CENTRO**

Quaisquer alterações consulte os responsáveis técnicos

Assinatura Responsável Técnico: \_\_\_\_\_ Assinatura Prefeitura em Exercício: \_\_\_\_\_

Projeto: **JULIANA CORBANI - ENG. CIVIL - CREA/SC 118.942-4**

Desenho: **JULIANA** Data: **15/02/2023** Escala: **INDICADA(S)** Área Total: **INDICADA(S)**

Plano(s): **ARQ 01/01**