



Detalhe frontal

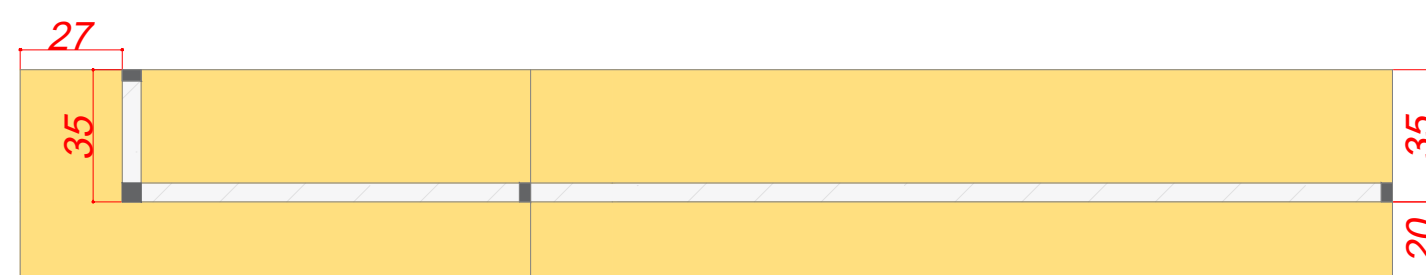


Detalhe superior

Detalhe 01- Instalação de vidro temperado 10mm

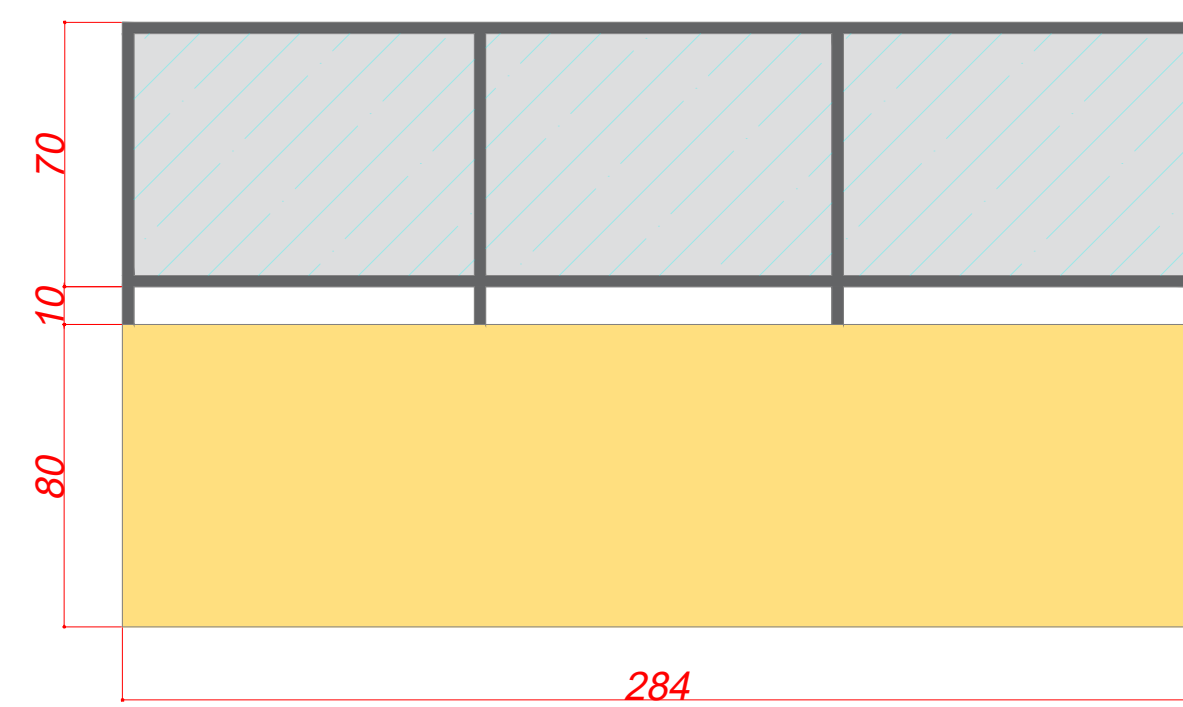

Detalhe frontal

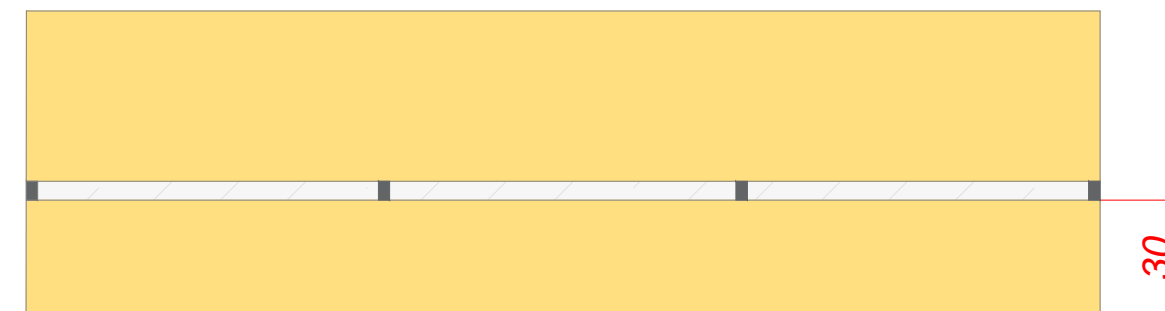

Detalhe superior

Detalhe 02- Instalação de vidro temperado 10mm



MUNICÍPIO DE LUZERNA

Av. 16 de Fevereiro, 151 - Centro Tel: 49 3551.4700 www.luzerna.sc.gov.br e-mail: engenharia@luzerna.sc.gov.br - LUZERNA SC

PREFEITURA MUNICIPAL DE LUZERNA

Obra:	DEBOLDADE DE SOLUÇÕES MUNICIPAIS	Conteúdo:	PLANTA BAIXA
Referência:	EXECUÇÃO DE BALCÃO E PINTURAS		
Local da Obra:	RUA 14 DE FEVEREIRO, 151 - CENTRO		

Quaisquer alterações consulte os responsáveis técnicos

Assinatura Responsável Técnico	Delegado de Polícia de Luzerna
--------------------------------	--------------------------------

Projeto:	JULIANA CORBANI - ENG. CIVIL - CREA/SC 118.942-4	Prancha:	ARQ 01/01
Desenho:	CON. TÉCNICA	Data:	JUNHO/2020
Escala:	INDICADA(S)	Área Total:	INDICADA(S)