

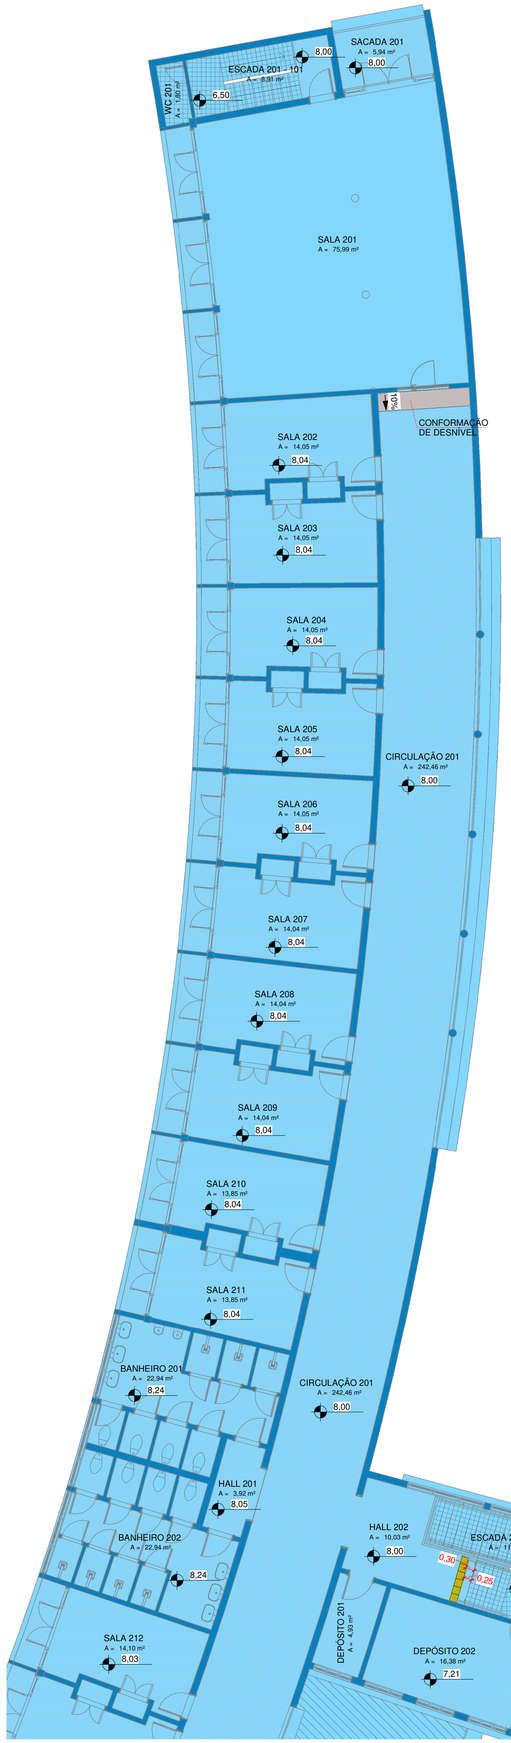



1 Nível 2A
1 : 100

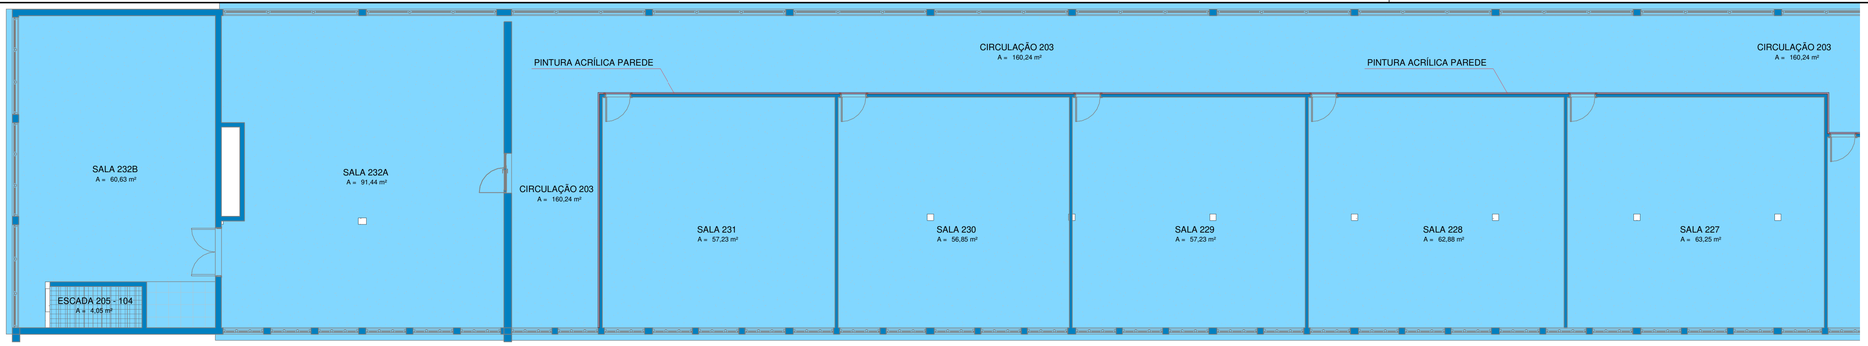


3 Nível 2C
1 : 100

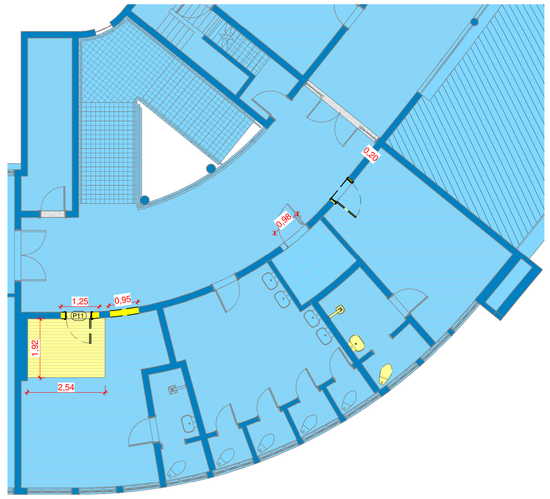


4 Nível 2B - Demolição
1 : 100

**Quantidade de portas - À Demolir**

| Marca | Familia | Altura | Largura | Peitoril | Material | Contagem |
|---|---|---|---|---|---|---|
| Nível 0 | | | | | | |
| P10 | Porta de Abrir - 1 Folha | 2,10 m | 0,80 m | 0,00 m | Madeira | 1 |
| P11 | Porta de Abrir - 1 Folha | 2,10 m | 0,80 m | 0,08 m | Madeira | 1 |
| P19 | Porta de Abrir - 2 Folhas | 2,10 m | 1,40 m | 0,00 m | Madeira | 1 |
| Nível 1 | | | | | | |
| P20 | Porta de Abrir - 2 Folhas | 2,10 m | 1,60 m | 0,06 m | Madeira | 1 |
| Nível 2 | | | | | | |
| P11 | Porta de Abrir - 1 Folha | 2,10 m | 0,80 m | 0,04 m | Madeira | 2 |

**Quantidade de portas - À Executar**

| Marca | Familia | Altura | Largura | Peitoril | Material | Contagem |
|---|---|---|---|---|---|---|
| Nível 0 | | | | | | |
| M3 | Moldura de Porta | 2,10 m | 1,30 m | 0,00 m | Madeira | 1 |
| M6 | Moldura de Porta | 2,20 m | 2,00 m | 0,00 m | Madeira | 1 |
| P13 | Porta de Abrir - 1 Folha | 2,10 m | 0,90 m | 0,00 m | Madeira | 1 |
| P19 | Porta de Abrir - 2 Folhas | 2,10 m | 1,40 m | 0,00 m | Madeira | 1 |
| Nível 1 | | | | | | |
| P20 | Porta de Abrir - 2 Folhas | 2,10 m | 1,60 m | 0,04 m | Madeira | 1 |
| Nível 2 | | | | | | |
| M2 | Moldura de Porta | 2,10 m | 1,15 m | 0,00 m | Madeira | 1 |
| P13 | Porta de Abrir - 1 Folha | 2,10 m | 0,90 m | 0,04 m | Madeira | 2 |




2 Nível 2B
1 : 100

Aprovações:

AMMOC
Rua Roberto Trompowski,68 - 2° andar / Tel: 49 3522-2800 - www.ammoc.org.br - e-mail: ammoc@ammoc.org.br - Joaçaba/SC

# PREFEITURA MUNICIPAL DE LUZERNA

Obra:

ACESSIBILIDADE DO CENTRO DE EVENTOS SÃO JOÃO BATISTA, ANTIGO SEMINÁRIO

ARQUITETÔNICO

Local da Obra: AVENIDA FREI JOÃO (SC-453), BAIRRO CENTRO - LUZERNA / SANTA CATARINA

Conteúdo:
- Planta baixa: nível 2
- Planta de demolição: nível 2B

Responsável Técnico:
Ana Júlia U. de Carvalho - Eng. Civil - CREA/SC 105.295-8
André Brito Dotti - Eng. Civil- CREA/SC 162.237-5
Andre Felipe Kasteller - Eng. Civil - CREA-SC 201.019-5
Denir Narcizo Zulian - Eng. Civil - CREA/SC 50.805-8
Felipe Lorenci Parisoto - Eng. Agrônomo - CREA/SC 183.059-9
Max Mooshammer - Eng. Civil - CREA/SC 139.164-0
Suellen Karine Cervelin - Eng. Civil- CREA/SC 166.933-0

ARQ 05/06

Quaisquer alterações consulte os responsáveis técnicos:

SUELLEN KARINE CERVELIN:09154865980 — Assinado de forma digital por SUELLEN KARINE CERVELIN:09154865980 Dados: 2026.01.07 16:29:25 -03'00'

Assinatura Responsável Técnico | Assinatura Prefeito(a) Municipal

| Desenho: | Data: | Escala: | Área Total: |
|---|---|---|---|
| ANDRÉ DOTTI | MAIO / 2025 | Indicada (s) | 6.795,21 m² |