

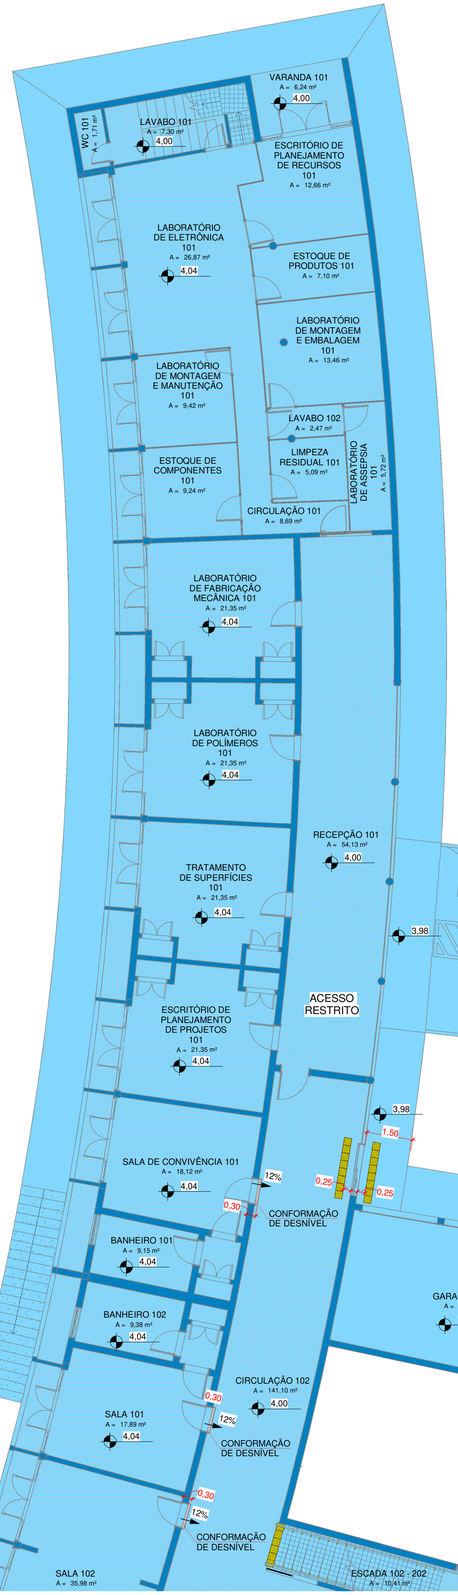


1 Nível 1A
1 : 100

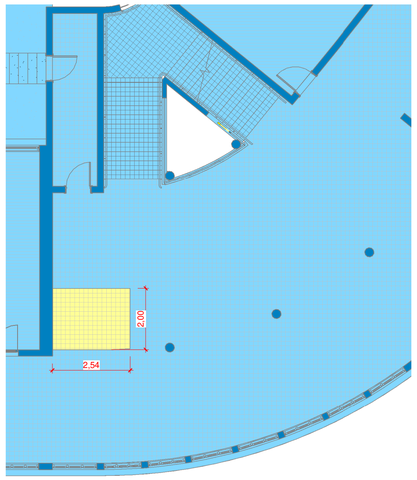

3 Nível 1B - Demolição Elevador
1 : 100

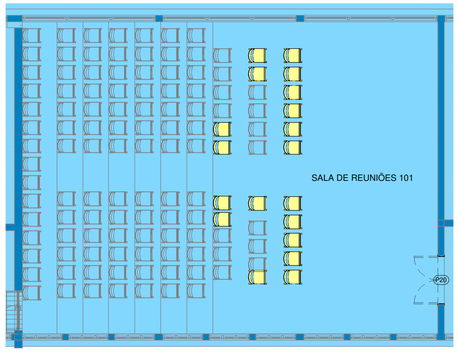

4 Nível 1C - Demolição
1 : 100

Quantidade de portas - À Executar

Marca	Familia	Altura	Largura	Peitoril	Material	Contagem
Nível 0						
M3	Moldura de Porta	2,10 m	1,30 m	0,00 m	Madeira	1
M6	Moldura de Porta	2,20 m	2,00 m	0,00 m	Madeira	1
P13	Porta de Abrir - 1 Folha	2,10 m	0,90 m	0,00 m	Madeira	1
P19	Porta de Abrir - 2 Folhas	2,10 m	1,40 m	0,00 m	Madeira	1
Nível 1						
P20	Porta de Abrir - 2 Folhas	2,10 m	1,60 m	0,04 m	Madeira	1
Nível 2						
M2	Moldura de Porta	2,10 m	1,15 m	0,00 m	Madeira	1
P13	Porta de Abrir - 1 Folha	2,10 m	0,90 m	0,04 m	Madeira	2

Quantidade de portas - À Demolir

Marca	Familia	Altura	Largura	Peitoril	Material	Contagem
Nível 0						
P10	Porta de Abrir - 1 Folha	2,10 m	0,80 m	0,00 m	Madeira	1
P11	Porta de Abrir - 1 Folha	2,10 m	0,80 m	0,08 m	Madeira	1
P19	Porta de Abrir - 2 Folhas	2,10 m	1,40 m	0,00 m	Madeira	1
Nível 1						
P20	Porta de Abrir - 2 Folhas	2,10 m	1,60 m	0,06 m	Madeira	1
Nível 2						
P11	Porta de Abrir - 1 Folha	2,10 m	0,80 m	0,04 m	Madeira	2

2 Nível 1B
1 : 100

Aprovações:

AMMOC

Rua Roberto Trompowski,68 - 2° andar / Tel: 49 3522-2800 - www.ammoc.org.br - e-mail: ammoc@ammoc.org.br - Joaçaba/SC

PREFEITURA MUNICIPAL DE LUZERNA

Obra:

ACESSIBILIDADE DO CENTRO DE EVENTOS SÃO JOÃO BATISTA, ANTIGO SEMINÁRIO

ARQUITETÔNICO

Local da Obra:
AVENIDA FREI JOÃO (SC-453), BAIRRO CENTRO - LUZERNA / SANTA CATARINA

Conteúdo:
- Planta baixa: nível 1A e nível 1B
- Planta de demolição: nível 1B e nível 1C

Responsável Técnico:
Ana Júlia U. de Carvalho - Eng. Civil - CREA/SC 105.295-8
André Brito Dotti - Eng. Civil- CREA/SC 162.237-5
Andre Felipe Kasteller - Eng. Civil - CREA-SC 201.019-5
Denir Narcizo Zulian - Eng. Civil - CREA/SC 50.805-8
Felipe Lorenci Parisoto - Eng. Agrônomo - CREA/SC 183.059-9
Max Mooshammer - Eng. Civil - CREA/SC 139.164-0
Suellen Karine Cervelin - Eng. Civil- CREA/SC 166.933-0

ARQ 03/06

Quaisquer alterações consulte os responsáveis técnicos:

SUELLEN KARINE CERVELIN:09154865980
Assinado de forma digital por SUELLEN KARINE CERVELIN:09154865980
Dados: 2026.01.07 16:34:08 -03'00'

Assinatura Responsável Técnico | Assinatura Prefeito(a) Municipal

Desenho:	Data:	Escala:	Área Total:
ANDRÉ DOTTI	MAIO / 2025	Indicada (s)	6.795,21 m²