Área dos Ambientes

Tipo de ambiente	Área	Perímetro
Nível -2		
CIRCULAÇÃO -201	23,32 m²	21,46 m
DEPÓSITO -201	12,37 m²	14,32 m
DEPÓSITO -202	35,53 m²	25,22 m
DEPÓSITO DE FERRAMENTAS -201	49,83 m²	28,82 m
ESCADA -201	5,80 m²	12,74 m
FORNOS -201	30,31 m²	22,70 m
GARAGEM -201	20,05 m²	19,50 m
GARAGEM -202	23,79 m²	20,48 m
SALA -201	6,40 m²	11,86 m
Nível -1		
CIRCULAÇÃO -101	9,03 m²	13,88 m
CIRCULAÇÃO -102	6,24 m²	14,48 m
COZINHA / DEPÓSITO -101	65,36 m²	33,20 m
CRUZ VERMELHA -101	48,27 m²	30,74 m
DEPÓSITO -101	13,73 m²	14,98 m
DEPÓSITO -102	9,30 m²	12,20 m
DEPÓSITO -103	8,69 m²	11,80 m
DEPÓSITO -104	54,43 m²	33,54 m
DEPÓSITO DE FERRAMENTAS -101	15,45 m²	16,93 m
DESPENSA -101	7,96 m²	12,60 m
ESCADA -101 - 102	7,95 m²	16,58 m
GARAGEM -101	164,01 m²	58,16 m
SALA -101	128,67 m²	48,21 m
SALA -102	5,61 m²	11,35 m
SALA DE COSTURA -101	91,13 m²	42,82 m
WC -101	1,76 m²	5,34 m
Nível 0		
ACADEMIA / ESTAR 001	28,01 m²	21,33 m
ASSISTÊNCIA SOCIAL 001	28,12 m²	21,94 m
ASSISTÊNCIA SOCIAL 002	20,65 m²	19,81 m
BANHEIRO 001	117,76 m²	63,48 m
BWC PCD 001	9,59 m²	12,65 m
CAPELA 001	169,20 m²	58,18 m
CIRCULAÇÃO 001	14,31 m²	17,78 m
CIRCULAÇÃO 002	7,21 m²	11,94 m
CIRCULAÇÃO 003	48,25 m²	59,54 m
CIRCULAÇÃO 004	8,31 m²	12,28 m
CIRCULAÇÃO 005	36,22 m²	28,57 m
CIRCULAÇÃO EXTERNA 001	349,57 m²	204,89 m
COPA 001	12,46 m²	16,58 m
COPA 002	12,99 m²	16,99 m
CORAL 001	14,55 m²	15,70 m
COZINHA 001	112,88 m²	55,88 m
DEPÓSITO 001	16,84 m²	21,43 m
DEPÓSITO GRUPO CULTURAL 001A	28,55 m²	21,95 m
DEPÓSITO GRUPO CULTURAL 001B	28,55 m²	21,95 m
DEPÓSITO GRUPO CULTURAL 002	18,48 m²	17,20 m
DEPÓSITO GRUPO CULTURAL 003	9,66 m²	13,00 m
DEPÓSITO GRUPO CULTURAL 004	18,48 m²	17,20 m
DEPÓSITO GRUPO CULTURAL 005	18,48 m²	17,20 m
DEPÓSITO GRUPO CULTURAL 006	18,48 m²	17,20 m
DESPENSA 001	13,73 m²	14,98 m
DESPENSA 002	25,91 m²	20,66 m
DESPENSA 003	43,01 m²	26,24 m
DORMITÓRIO 001	28,21 m²	21,66 m
ESCADA 001 - 102	7,53 m²	13,26 m
ESPAÇO AUXILIAR DA COZINHA 001	33,29 m²	41,86 m
HALL 001	8,87 m²	15,28 m
POLÍCIA MILITAR 001	39,74 m²	29,61 m
REFEITÓRIO 001	203,35 m²	59,24 m
SACADA EXTERNA 001	109,26 m²	45,50 m
SACRISTIA 001	13,89 m²	15,48 m
SALÃO DA ASSISTÊNCIA SOCIAL 001	121,05 m²	46,13 m
WC 001	2,73 m²	6,64 m
WC 002	4,05 m²	<varia>
Nível 1		
BANHEIRO 101	9,15 m²	13,28 m
BANHEIRO 102	9,38 m²	13,38 m
BANHEIRO 103	20,95 m²	20,74 m
BIBLIOTECA 101	21,18 m²	18,50 m
BIBLIOTECA 102	50,72 m²	37,23 m
CIRCULAÇÃO 101	8,69 m²	19,38 m
CIRCULAÇÃO 102	141,10 m²	99,38 m
CIRCULAÇÃO 103	10,49 m²	17,07 m
CIRCULAÇÃO 104	128,69 m²	60,33 m
CIRCULAÇÃO 105	129,82 m²	81,18 m
CIRCULAÇÃO 106	31,07 m²	25,18 m
DEPÓSITO 101	5,86 m²	9,97 m
DEPÓSITO 102	15,27 m²	15,96 m
DEPÓSITO 103	7,29 m²	13,50 m
DIRETORIA 101	14,11 m²	15,48 m
ESCADA 102 - 202	10,41 m²	16,75 m
ESCADA 103 - 204	19,42 m²	23,63 m
ESCRITÓRIO DE PLANEJAMENTO DE PROJETOS 101	21,35 m²	18,57 m
ESCRITÓRIO DE PLANEJAMENTO DE RECURSOS 101	12,66 m²	14,84 m
ESTOQUE DE COMPONENTES 101	9,24 m²	12,17 m
ESTOQUE DE PRODUTOS 101	7,10 m²	11,41 m
GARAGEM 101	37,57 m²	25,71 m
GRUPO CULTURAL 101	58,29 m²	30,96 m
GRUPO CULTURAL 102	58,29 m²	30,96 m

Área dos Ambientes


Tipo de ambiente	Área	Perímetro
GRUPO CULTURAL 103	58,29 m²	30,96 m
GRUPO CULTURAL 104	58,29 m²	30,96 m
LABORATÓRIO DE ASSEPSIA 101	5,72 m²	11,10 m
LABORATÓRIO DE ELETRÔNICA 101	26,87 m²	22,67 m
LABORATÓRIO DE FABRICAÇÃO MECÂNICA 101	21,35 m²	18,57 m
LABORATÓRIO DE MONTAGEM E EMBALAGEM 101	13,46 m²	14,70 m
LABORATÓRIO DE MONTAGEM E MANUTENÇÃO 101	9,42 m²	12,29 m
LABORATÓRIO DE POLÍMEROS 101	21,35 m²	18,57 m
LAVABO 101	7,30 m²	11,48 m
LAVABO 102	2,47 m²	6,94 m
LIMPEZA RESIDUAL 101	5,09 m²	9,06 m
MUSEU 101	23,18 m²	20,79 m
MUSEU 102	89,24 m²	50,13 m
RECEPÇÃO 101	54,13 m²	41,25 m
SALA 101	17,89 m²	17,09 m
SALA 102	35,98 m²	27,35 m
SALA 103	21,35 m²	18,57 m
SALA 104	21,35 m²	18,57 m
SALA 105	21,35 m²	18,57 m
SALA 106	58,51 m²	31,64 m
SALA 107	57,03 m²	33,20 m
SALA DE CONVIVÊNCIA 101	18,12 m²	17,19 m
SALA DE REUNIÕES 101	138,24 m²	47,52 m
SALÃO 101	117,60 m²	45,71 m
SECRETARIA 101	23,33 m²	19,41 m
TRATAMENTO DE SUPERFÍCIES 101	21,35 m²	18,57 m
VARANDA 101	6,24 m²	10,18 m
WC 101	1,71 m²	5,60 m
WC 102	3,24 m²	7,28 m
WC 103	1,33 m²	4,94 m
WC PCD 101	5,27 m²	9,68 m
ÁREA DE SERVIÇO 101	8,29 m²	14,22 m
Nível 2		
BANHEIRO 201	22,94 m²	20,25 m
BANHEIRO 202	22,94 m²	20,25 m
BANHEIRO 203	26,30 m²	21,29 m
CIRCULAÇÃO 201	242,46 m²	166,56 m
CIRCULAÇÃO 202	37,52 m²	30,44 m
CIRCULAÇÃO 203	160,24 m²	123,88 m
DEPÓSITO 201	4,93 m²	9,38 m
DEPÓSITO 202	16,38 m²	16,62 m
ESCADA 201 - 101	8,91 m²	13,18 m
ESCADA 202 - 102	11,09 m²	17,40 m
ESCADA 203 - 301	3,53 m²	9,68 m
ESCADA 204 - 103	20,12 m²	23,48 m
ESCADA 205 - 104	4,05 m²	8,70 m
HALL 201	3,92 m²	8,60 m
HALL 202	10,03 m²	14,64 m
SACADA 201	5,94 m²	9,98 m
SALA 201	75,99 m²	35,44 m
SALA 202	14,05 m²	16,91 m
SALA 203	14,05 m²	16,91 m
SALA 204	14,05 m²	16,91 m
SALA 205	14,05 m²	16,91 m
SALA 206	14,05 m²	16,91 m
SALA 207	14,04 m²	16,91 m
SALA 208	14,04 m²	16,91 m
SALA 209	14,04 m²	16,91 m
SALA 210	13,85 m²	16,85 m
SALA 211	13,85 m²	16,85 m
SALA 212	14,10 m²	16,95 m
SALA 213	14,09 m²	16,94 m
SALA 214	14,08 m²	16,93 m
SALA 215	14,07 m²	16,93 m
SALA 216	14,06 m²	16,92 m
SALA 217	14,06 m²	16,92 m
SALA 218	13,86 m²	16,86 m
SALA 219	13,85 m²	16,85 m
SALA 220	14,03 m²	16,90 m
SALA 221	14,02 m²	16,89 m
SALA 222	14,01 m²	16,88 m
SALA 223	14,37 m²	17,03 m
SALA 224	18,69 m²	17,84 m
SALA 225	18,40 m²	21,04 m
SALA 226	46,73 m²	27,46 m
SALA 227	63,25 m²	31,86 m
SALA 228	62,88 m²	31,76 m
SALA 229	57,23 m²	30,26 m
SALA 230	56,85 m²	30,16 m
SALA 231	57,23 m²	30,26 m
SALA 232A	91,44 m²	40,30 m
SALA 232B	60,63 m²	36,20 m
WC 201	1,80 m²	5,82 m
WC 202	5,48 m²	12,12 m
WC 203 (ISOLADO)	6,91 m²	10,95 m
WC 204	4,45 m²	9,55 m
WC PCD 201	4,00 m²	8,04 m
ÁREA DE SERVIÇO 201	8,53 m²	14,64 m
Nível 3		
BARRILETE	33,65 m²	25,28 m
Total geral: 176	6043,82 m²	

Quantidade de portas - À Demolir

Marca	Família	Altura	Largura	Peitoril	Material	Contagem
Nível 0						
P10	Porta de Abrir - 1 Folha	2,10 m	0,80 m	0,00 m	Madeira	1
P11	Porta de Abrir - 1 Folha	2,10 m	0,80 m	0,08 m	Madeira	1
P19	Porta de Abrir - 2 Folhas	2,10 m	1,40 m	0,00 m	Madeira	1
Nível 1						
P20	Porta de Abrir - 2 Folhas	2,10 m	1,60 m	0,06 m	Madeira	1
Nível 2						
P11	Porta de Abrir - 1 Folha	2,10 m	0,80 m	0,04 m	Madeira	2

Quantidade de portas - À Executar

Marca	Família	Altura	Largura	Peitoril	Material	Contagem
Nível 0						
M3	Moldura de Porta	2,10 m	1,30 m	0,00 m	Madeira	1
M6	Moldura de Porta	2,20 m	2,00 m	0,00 m	Madeira	1
P13	Porta de Abrir - 1 Folha	2,10 m	0,90 m	0,00 m	Madeira	1
P19	Porta de Abrir - 2 Folhas	2,10 m	1,40 m	0,00 m	Madeira	1
Nível 1						
P20	Porta de Abrir - 2 Folhas	2,10 m	1,60 m	0,04 m	Madeira	1
Nível 2						
M2	Moldura de Porta	2,10 m	1,15 m	0,00 m	Madeira	1
P13	Porta de Abrir - 1 Folha	2,10 m	0,90 m	0,04 m	Madeira	2

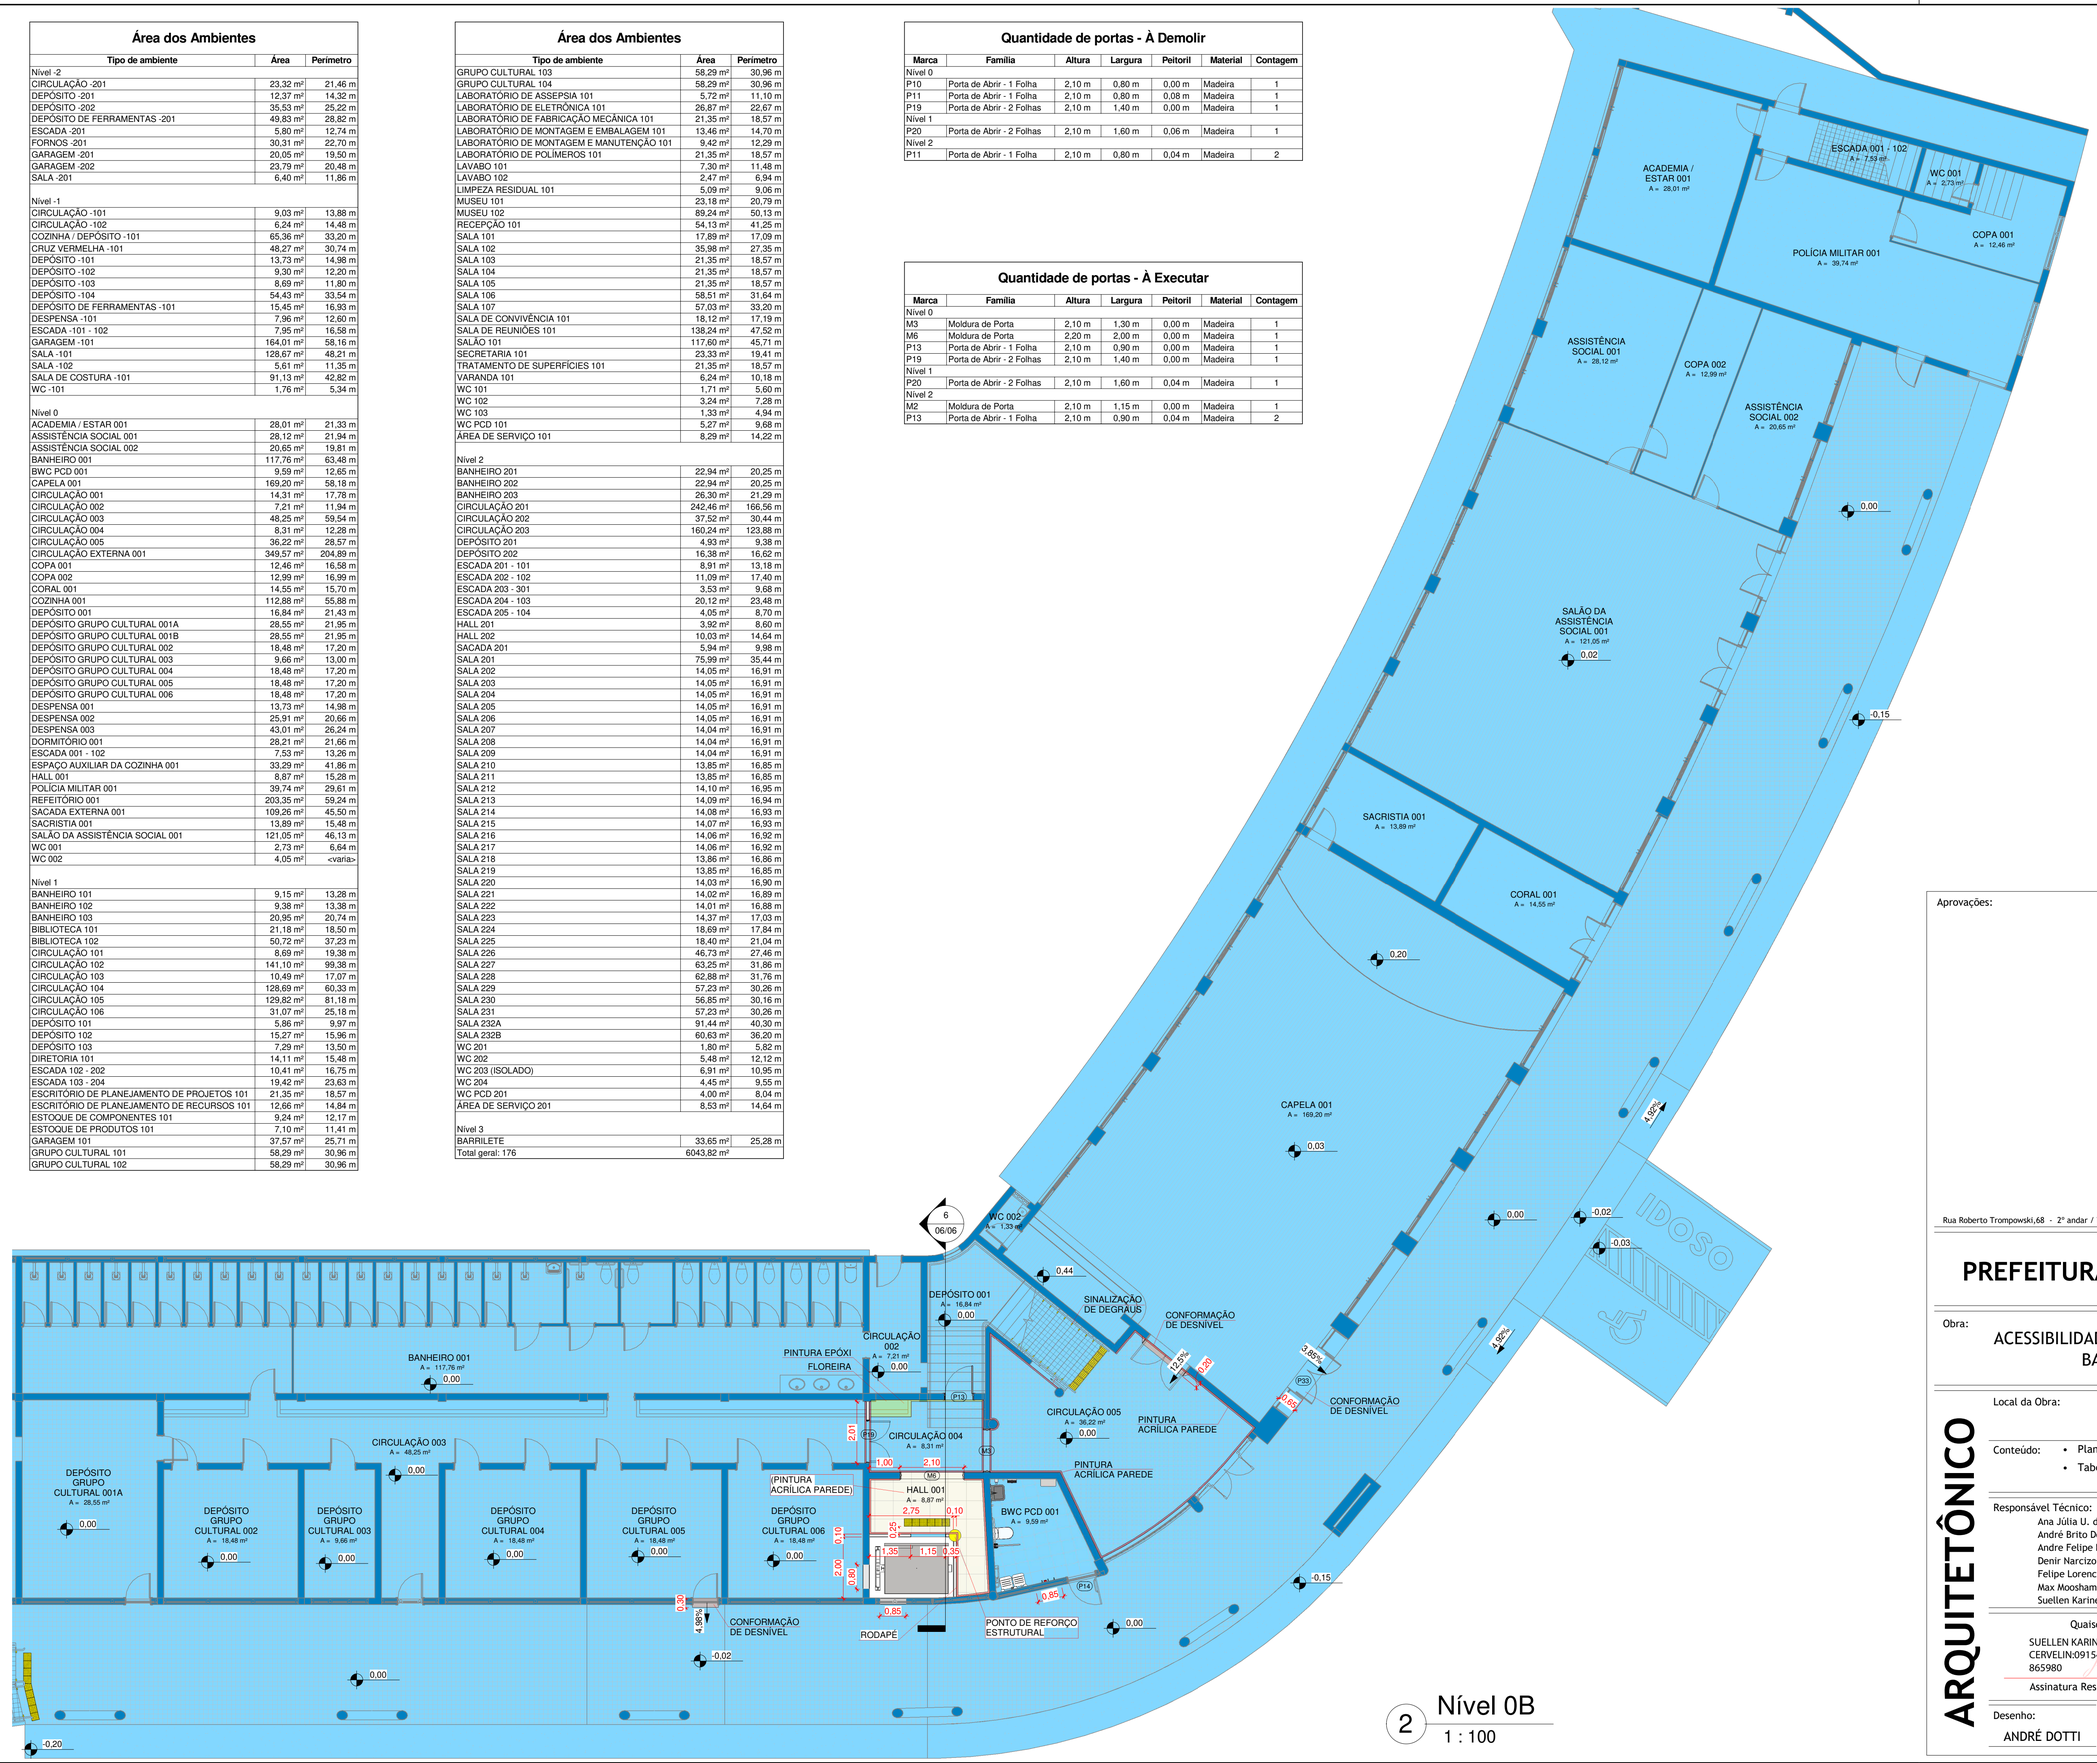

2 Nível 0B
1 : 100

Aprovações:

AMMOC

Rua Roberto Trompowski,68 - 2° andar / Tel: 49 3522-2800 - www.ammoc.org.br - e-mail: ammoc@ammoc.org.br - Joaçaba/SC

PREFEITURA MUNICIPAL DE LUZERNA

Obra:

ACESSIBILIDADE DO CENTRO DE EVENTOS SÃO JOÃO BATISTA, ANTIGO SEMINÁRIO

ARQUITETÔNICO

Local da Obra: AVENIDA FREI JOÃO (SC-453), BAIRRO CENTRO - LUZERNA / SANTA CATARINA

Conteúdo:
- Planta baixa: nível 0B
- Tabela de áreas

Responsável Técnico:
Ana Júlia U. de Carvalho - Eng. Civil - CREA/SC 105.295-8
André Brito Dotti - Eng. Civil- CREA/SC 162.237-5
Andre Felipe Kasteller - Eng. Civil - CREA-SC 201.019-5
Denir Narcizo Zulian - Eng. Civil - CREA/SC 50.805-8
Felipe Lorenci Parisoto - Eng. Agrônomo - CREA/SC 183.059-9
Max Mooshammer - Eng. Civil - CREA/SC 139.164-0
Suellen Karine Cervelin - Eng. Civil- CREA/SC 166.933-0

ARQ 02/06

Quaisquer alterações consulte os responsáveis técnicos:

SUELLEN KARINE CERVELIN:09154865980 — Assinado de forma digital por SUELLEN KARINE CERVELIN:09154865980 Dados: 2026.01.07 16:33:31 -03'00'

Assinatura Responsável Técnico | Assinatura Prefeito(a) Municipal

Desenho:	Data:	Escala:	Área Total:
ANDRÉ DOTTI	MAIO / 2025	Indicada (s)	6.795,21 m²