

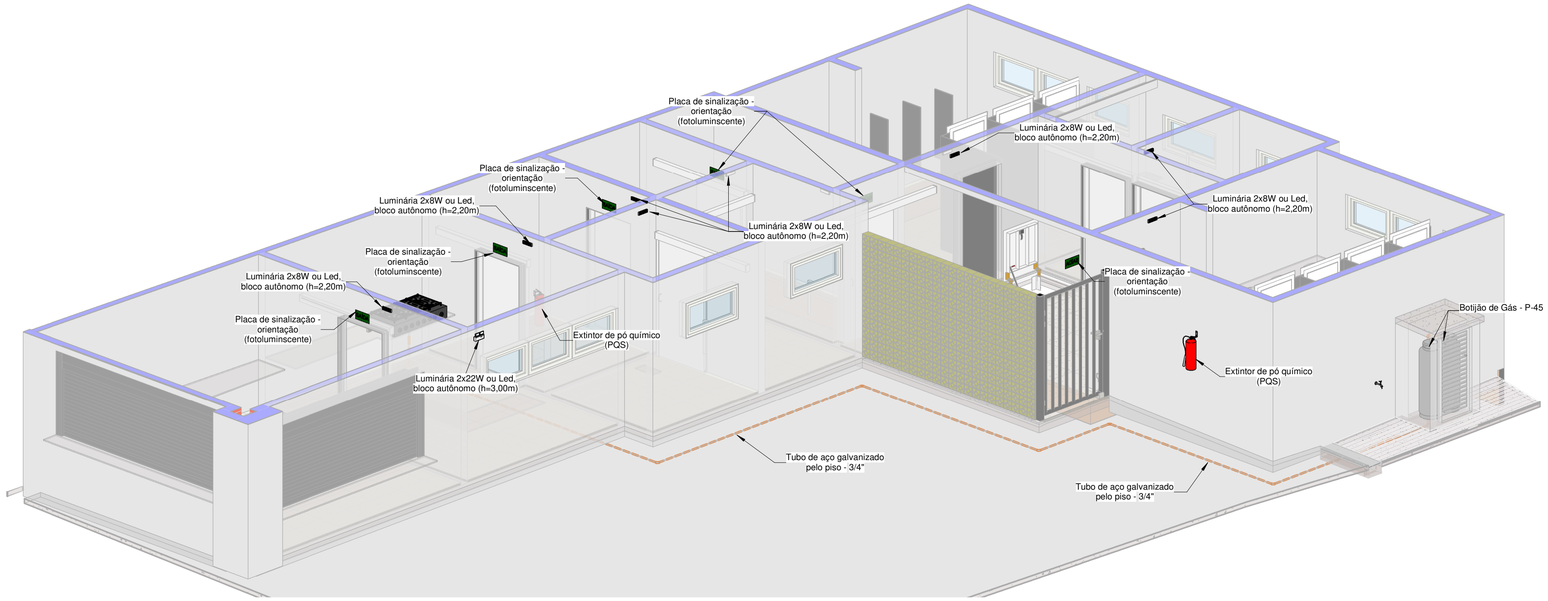



1 Perspectiva 3-D - PPCI

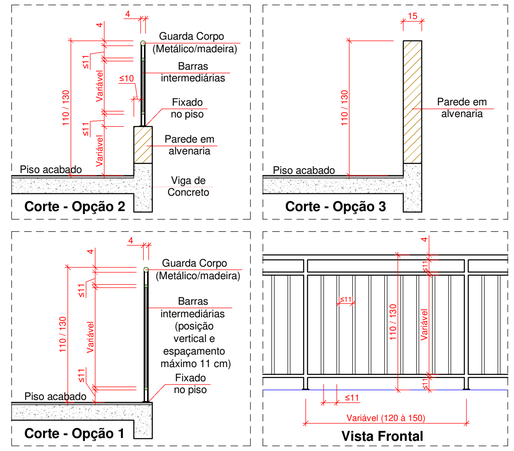


2 Detalhe - Guarda-corpo
1 : 25

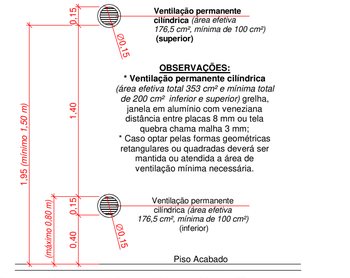


3 Detalhe - Ventilação Permanente
1 : 25

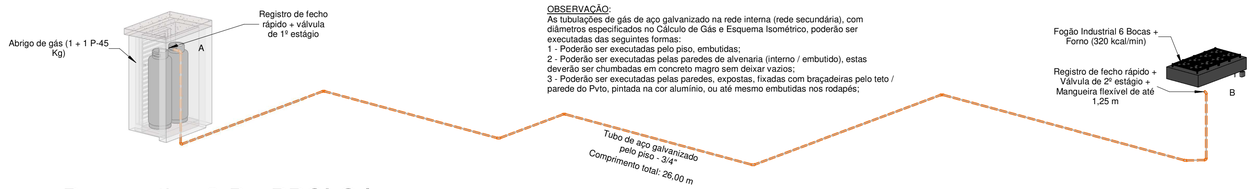


4 Perspectiva 3-D - PPCI Gás

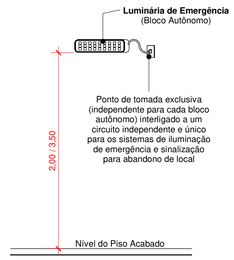

5 Detalhe - Luminária
1 : 25

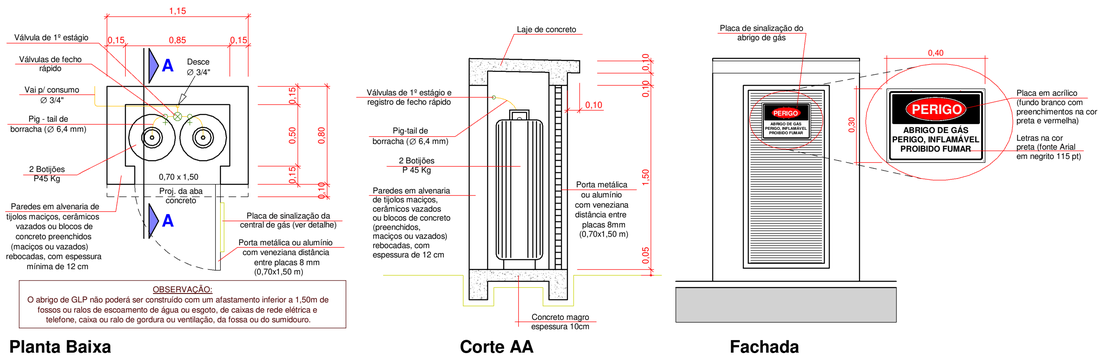

6 Detalhe - Abrigo de Gás
1 : 25

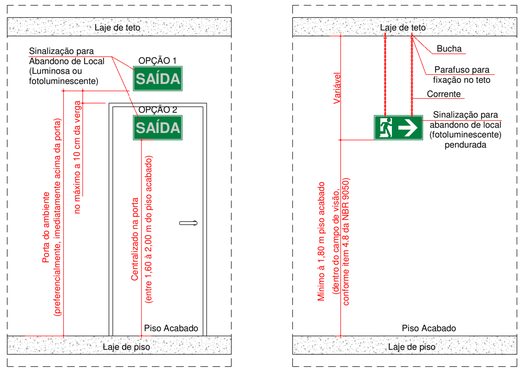

7 Detalhe - Instalação Placa de Saída
1 : 25

Aprovações:

AMMOC

Rua Roberto Trompowski,68 - 2º andar / Tel: 49 3522-2800 - www.ammoc.org.br - e-mail: ammoc@ammoc.org.br - Joaçaba/SC

PREFEITURA MUNICIPAL DE LUZERNA

Obra:

PRAÇA MUNICIPAL AVENIDA FRANCISCO LINDNER

Local da Obra: AVENIDA FRANCISCO LINDNER, Nº 30, BAIRRO CENTRO - LUZERNA / SANTA CATARINA

PREVENTIVO CONTRA INCÊNDIO E PÂNICO

Conteúdo:
- Perspectiva 3-D: PPCI e PPCI Gás
- Detalhe: Abrigo de gás + Guarda-corpo + Instalação placa de saída + Luminária + Ventilação permanente

Responsável Técnico:
Ana Júlia U. de Carvalho - Eng. Civil - CREA/SC 105.295-8
André Brito Dotti - Eng. Civil- CREA/SC 162.237-5
Andre Felipe Kasteller - Eng. Civil - CREA-SC 201.019-5
Denir Narcizo Zulian - Eng. Civil - CREA/SC 50.805-8
Felipe Lorenci Parisoto - Eng. Agrônomo - CREA/SC 183.059-9
Max Mooshammer - Eng. Civil - CREA/SC 139.164-0
Suellen Karine Cervelin - Eng. Civil- CREA/SC 166.933-0

PPCI 02/03

Quaisquer alterações consulte os responsáveis técnicos:

SUELLEN KARINE CERVELIN: 09154865980

Assinatura Responsável Técnico

Assinatura Prefeito(a) Municipal

Desenho:	Data:	Escala:	Área Total:
DOTTI /EVANDRO	JULHO / 2025	Indicada (s)	205,54 m²