
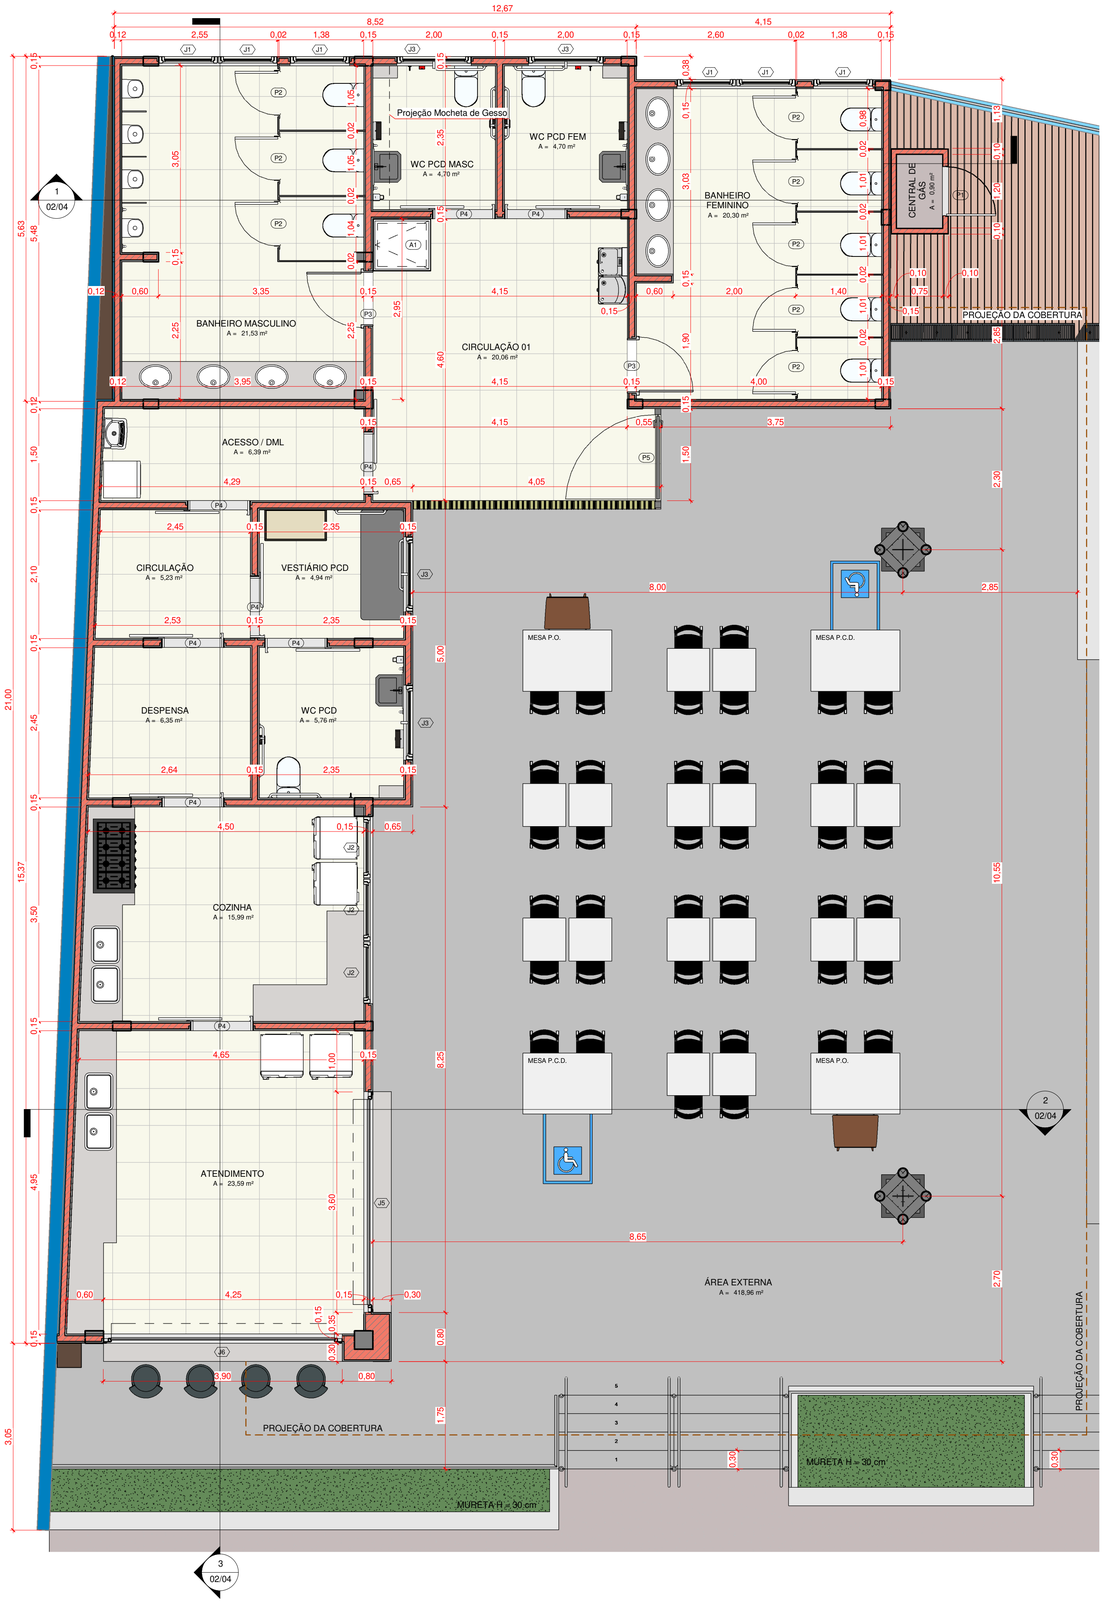


1 Planta Baixa - Nível 0


1 : 50

ÁREA: 156,38 m²

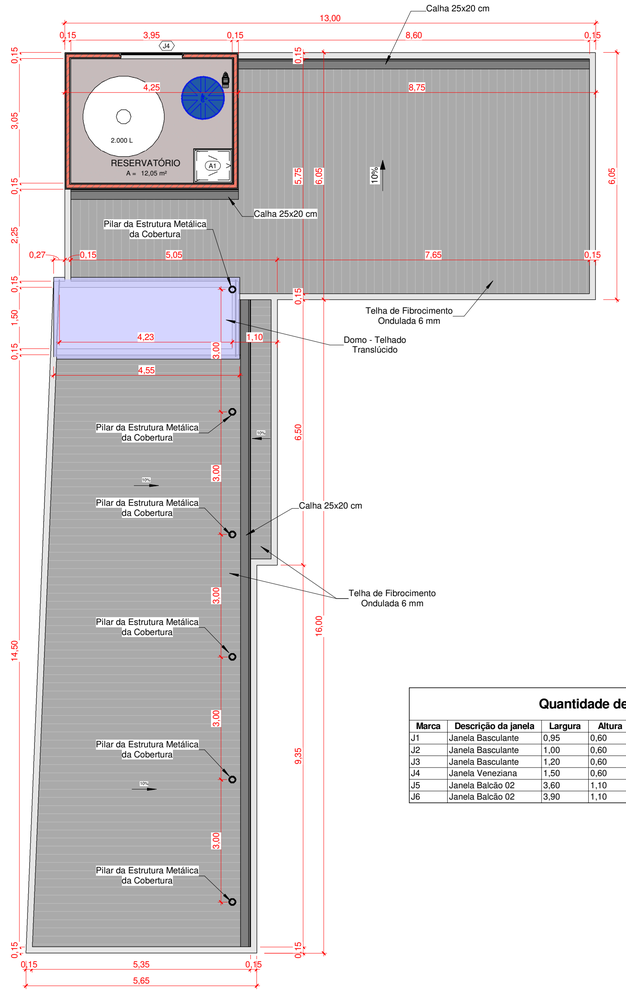

2 Planta Baixa - Nível 1


1 : 75

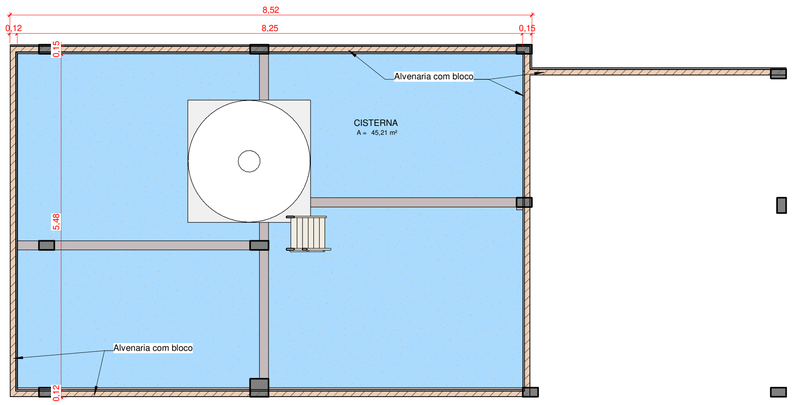

3 Planta Baixa - Nível -1


1 : 50

ÁREA: 49,16 m²

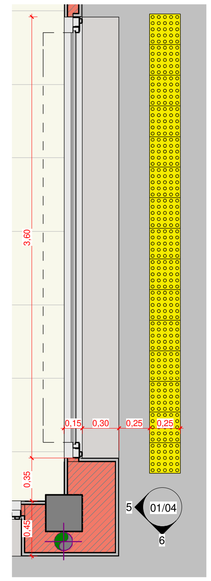


4 Detalhe 1 - Balcão

1 : 25

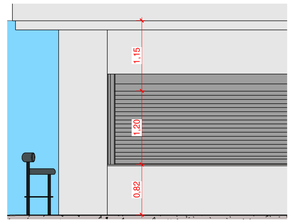

5 Elevação 1.A

1 : 50

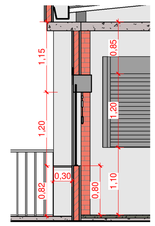

6 Elevação 1.B

1 : 50

Quantidade de janelas

Marca	Descrição da janela	Largura	Altura	Altura do peitoril	Material	Contagem
J1	Janela Basculante	0,95	0,60	1,50	Alumínio	6
J2	Janela Basculante	1,00	0,60	1,50	Alumínio	3
J3	Janela Basculante	1,20	0,60	1,50	Alumínio	4
J4	Janela Veneziana	1,50	0,60	0,90	Alumínio	1
J5	Janela Balcão 02	3,60	1,10	0,80	Alumínio	1
J6	Janela Balcão 02	3,90	1,10	1,10	Alumínio	1

Quantidade de portas

Marca	Descrição da porta	Largura	Altura	Material	Contagem
A1	Alçapão	0,80	0,70	Alumínio	2
P1	Porta de Abrir - Alumínio - 1 Folha - Veneziana	0,80	1,80	Alumínio	1
P2	Porta de Abrir - 1 Folha	0,70	2,00	Alumínio	8
P3	Porta de Abrir - Alumínio - 1 Folha	0,90	2,10	Alumínio	2
P4	Porta de Correr - Lisa - 1 Folha	1,00	2,10	Alumínio	9
P5	Portão - Grade 2	1,50	2,10	Alumínio	1

Aprovações:

AMMOC

Rua Roberto Trompowski,68 - 2º andar / Tel: 49 3522-2800 - www.ammoc.org.br - e-mail: ammoc@ammoc.org.br - Joaçaba/SC

PREFEITURA MUNICIPAL DE LUZERNA

Obra:

PRAÇA MUNICIPAL - ANTIGA RODOVIÁRIA

Local da Obra:

AVENIDA FRANCISCO LINDNER, BAIRRO CENTRO - LUZERNA / SANTA CATARINA

Conteúdo:

- PLANTA BAIXA: NÍVEL -1, NÍVEL 0 E NÍVEL 1
- DETALHE: BALCÃO

ARQUITETÔNICO

Responsável Técnico:

Ana Júlia U. de Carvalho - Eng. Civil - CREA/SC 105.295-8
André Brito Dotti - Eng. Civil- CREA/SC 162.237-5
Andre Felipe Kasteller - Eng. Civil - CREA-SC 201.019-5
Denir Narcizo Zulian - Eng. Civil - CREA/SC 50.805-8
Felipe Lorenci Parisoto - Eng. Agrônomo - CREA/SC 183.059-9
Max Mooshammer - Eng. Civil - CREA/SC 139.164-0
Suellen Karine Cervelin - Eng. Civil- CREA/SC 166.933-0

ARQ 01/04

Qualquer alterações consulte os responsáveis técnicos:

SUELLEN KARINE CERVELIN: 09154865980

Assinatura Responsável Técnico

Assinatura Prefeito(a) Municipal

Desenho:	Data:	Escala:	Área Total:
ANDRÉ DOTTI	JULHO / 2025	Indicada (s)	696,06 m²