

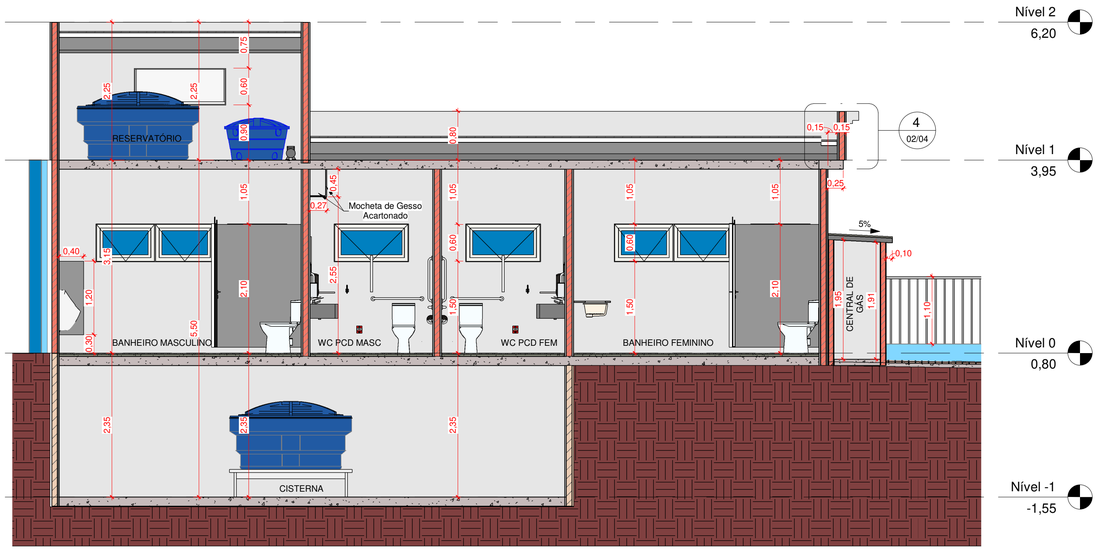



1 Corte 2
1 : 50

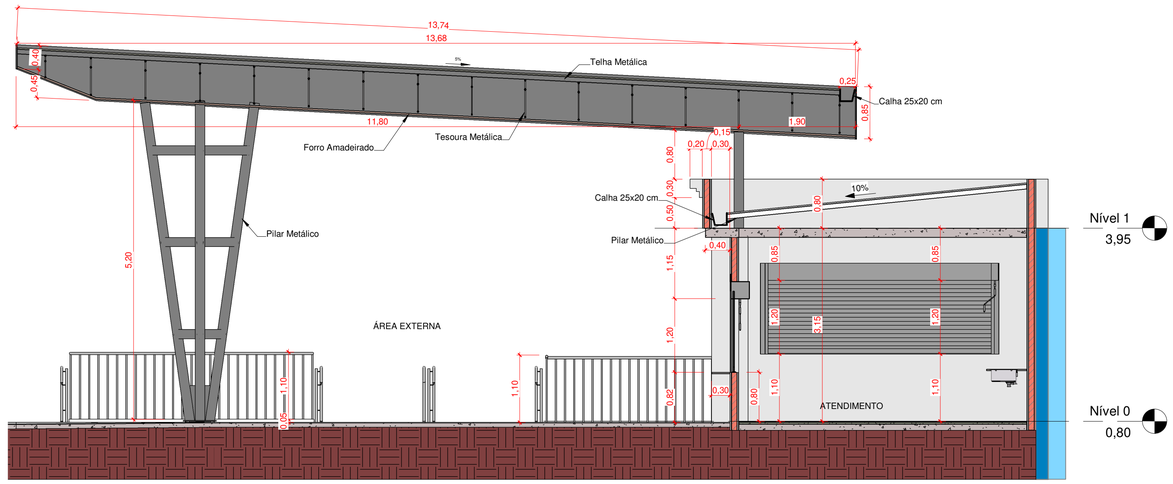


2 Corte 3
1 : 50

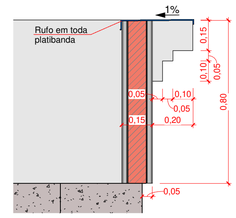


4 Detalhe 4 - Moldura da Platibanda
1 : 15

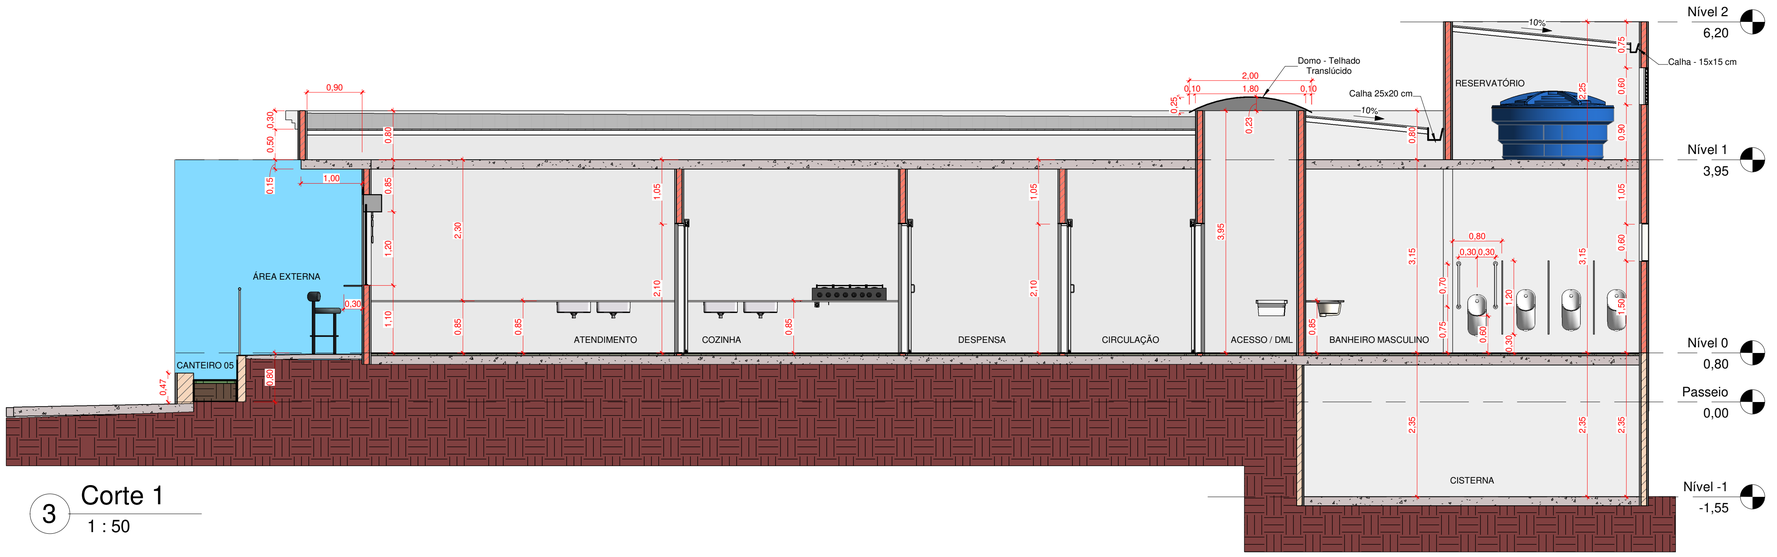


3 Corte 1
1 : 50

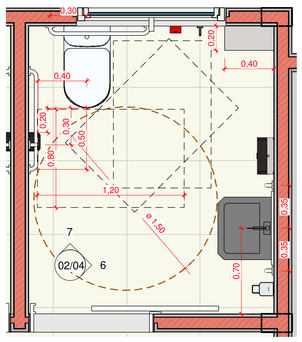


5 Detalhe 5 - WC PCD
1 : 25

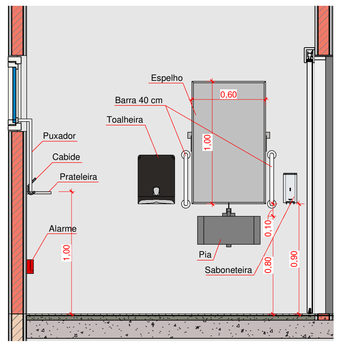


6 Elevação 5.A
1 : 25

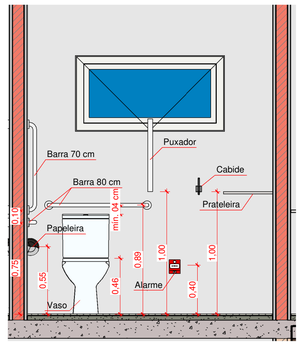

7 Elevação 5.B
1 : 25

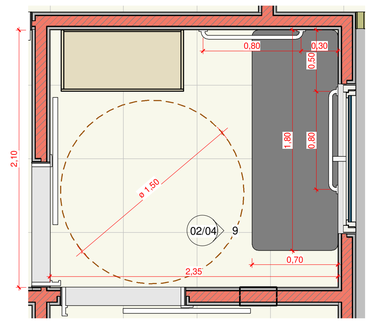

8 Detalhe 6 - Vestiário PCD
1 : 25

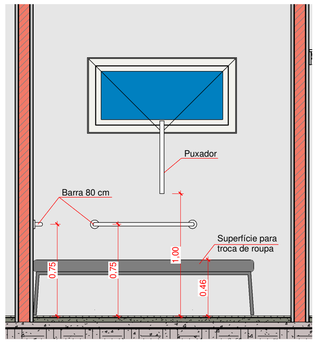

9 Elevação 6.A
1 : 25

Aprovações:

AMMOC

Rua Roberto Trompowski,68 - 2º andar / Tel: 49 3522-2800 - www.ammoc.org.br - e-mail: ammoc@ammoc.org.br - Joaçaba/SC

PREFEITURA MUNICIPAL DE LUZERNA

Obra:

PRAÇA MUNICIPAL - ANTIGA RODOVIÁRIA

ARQUITETÔNICO

Local da Obra:
AVENIDA FRANCISCO LINDNER, BAIRRO CENTRO - LUZERNA / SANTA CATARINA

Conteúdo:
- CORTE: 1, 2 E 3
- DETALHE: MOLDURA DA PLATIBANDA
- DETALHE: WC PCD E VESTIÁRIO PCD

Responsável Técnico:
Ana Júlia U. de Carvalho - Eng. Civil - CREA/SC 105.295-8
André Brito Dotti - Eng. Civil- CREA/SC 162.237-5
Andre Felipe Kasteller - Eng. Civil - CREA-SC 201.019-5
Denir Narcizo Zulian - Eng. Civil - CREA/SC 50.805-8
Felipe Lorenci Parisoto - Eng. Agrônomo - CREA/SC 183.059-9
Max Mooshammer - Eng. Civil - CREA/SC 139.164-0
Suellen Karine Cervelin - Eng. Civil- CREA/SC 166.933-0

ARQ 02/04

Quaisquer alterações consulte os responsáveis técnicos:

SUELLEN KARINE CERVELIN: 09154865980
KARINE CERVELIN:09154865980
DN: C=BR, O=ICP-Brasil, OU=AC FCDL SC, OU=Secretaria da Receita Federal do Brasil - RFB, OU=PESSOA FISICA A1, OU=SUELLEN KARINE CERVELIN:09154865980
Razão: Eu sou o autor deste documento
Localização: Joaçaba
Data: 2025.07.31 15:47:00
Foxit Reader Versão: 2.2.1

Assinatura Responsável Técnico

Assinatura Prefeito(a) Municipal

Desenho:	Data:	Escala:	Área Total:
ANDRÉ DOTTI	JULHO / 2025	Indicada (s)	696,06 m²