

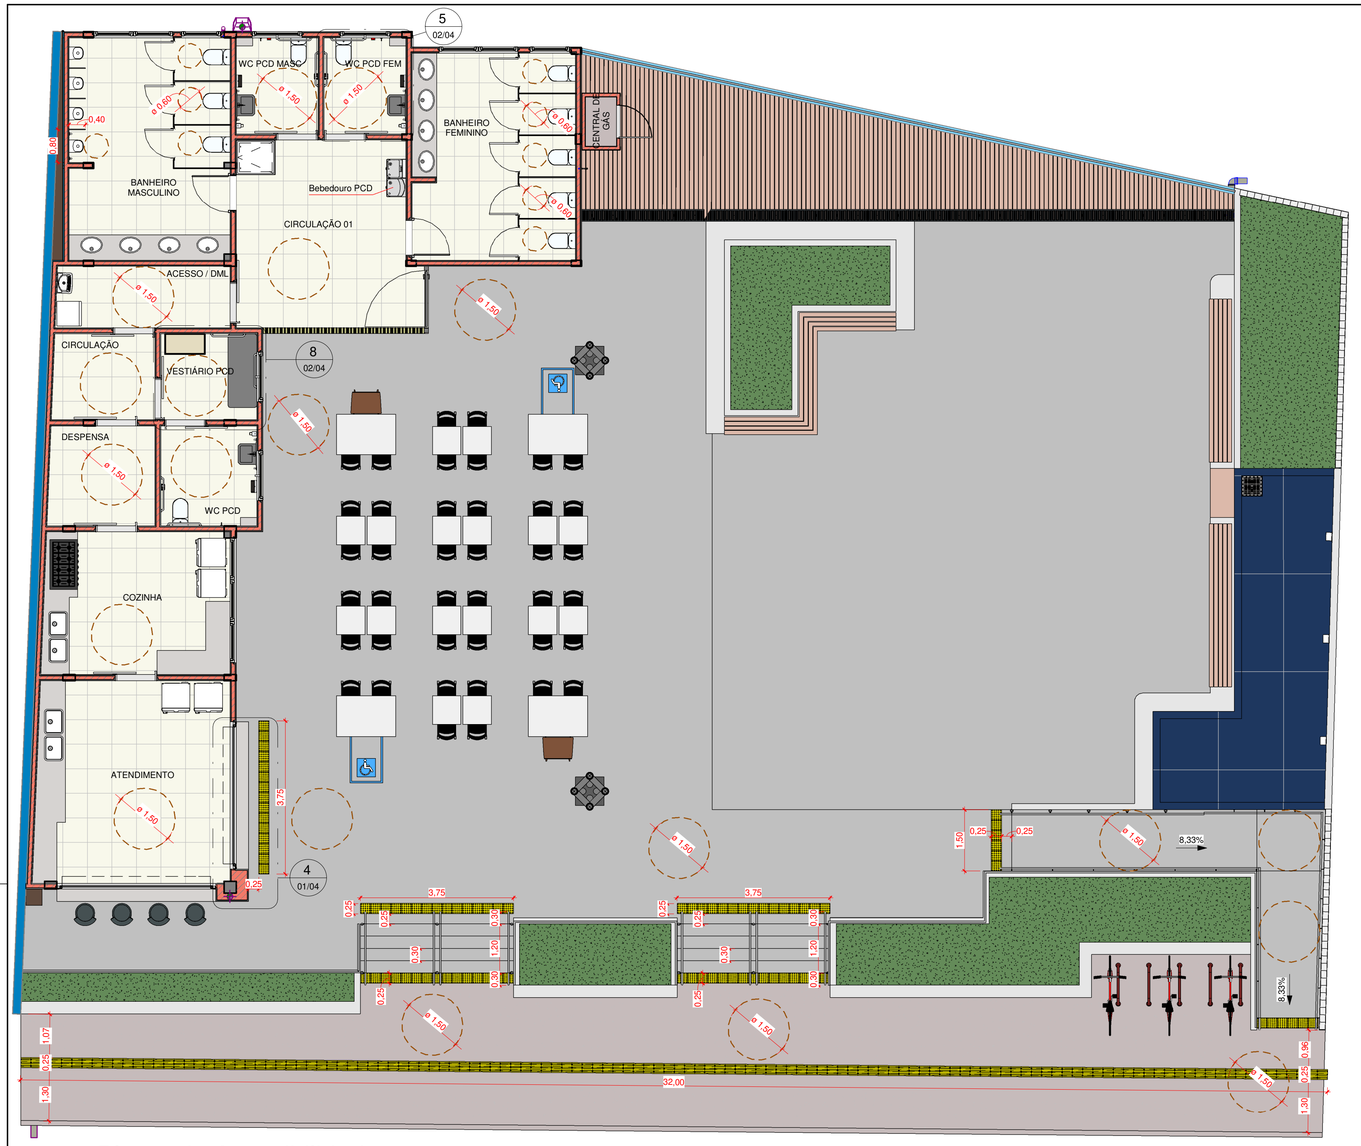


1 Planta de Acessibilidade
1 : 75

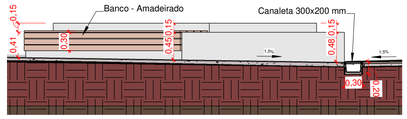


2 Detalhe 8.A - Canteiro 02
1 : 50

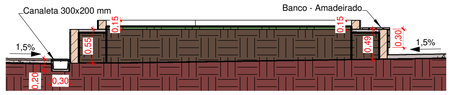


3 Detalhe 8.B - Canteiro 02
1 : 50




4 Detalhe 8.C - Canteiro 02
1 : 50

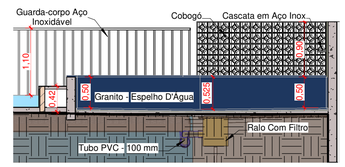


5 Detalhe 7.B - Canteiro 01
1 : 50

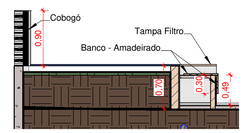


6 Detalhe 7.D - Canteiro 01
1 : 50

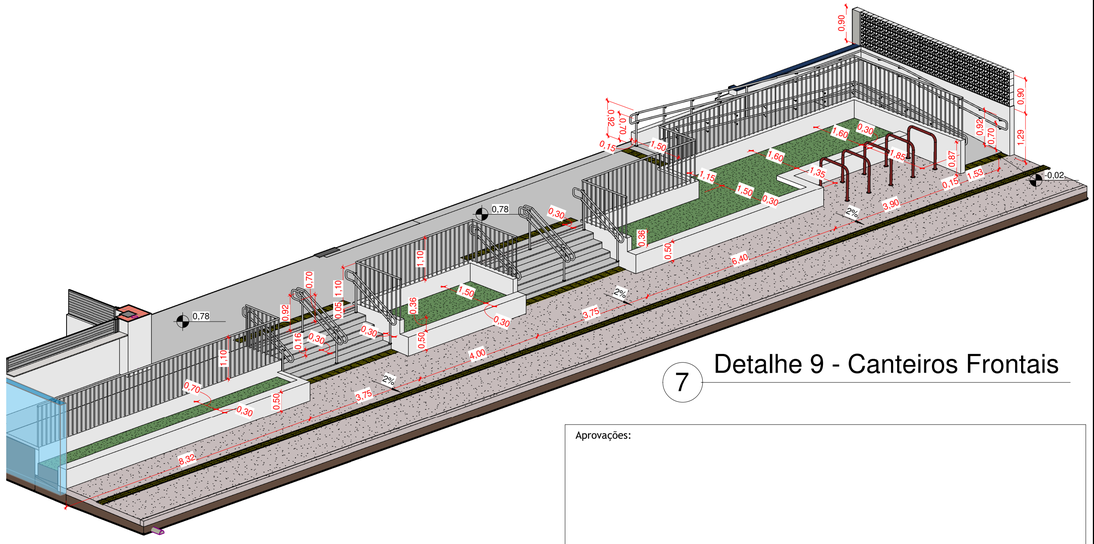

7 Detalhe 9 - Canteiros Frontais

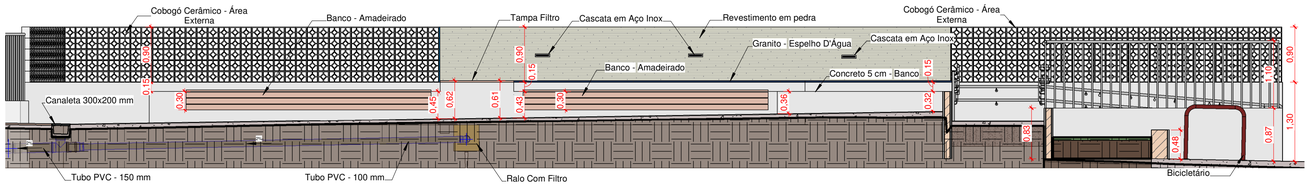

8 Detalhe 7.A - Canteiro 01
1 : 50

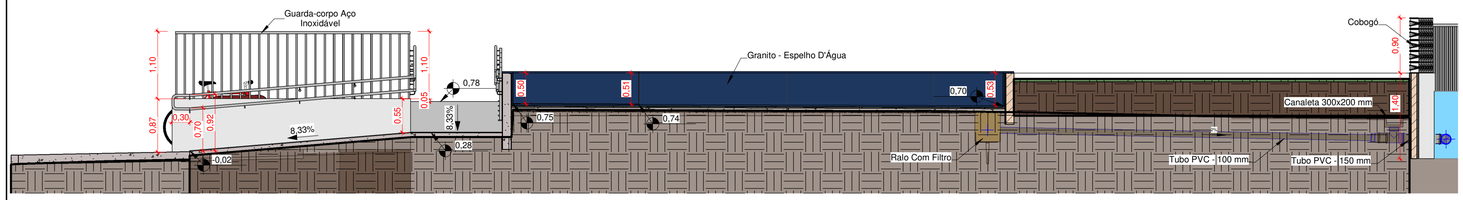

9 Detalhe 7.C - Canteiro 01
1 : 50

10 Planta de Revestimento Interno
1 : 100

Aprovações:

AMMOC

Rua Roberto Trompowski,68 - 2º andar / Tel: 49 3522-2800 - www.ammoc.org.br - e-mail: ammoc@ammoc.org.br - Joaçaba/SC

PREFEITURA MUNICIPAL DE LUZERNA

Obra:

PRAÇA MUNICIPAL - ANTIGA RODOVIÁRIA

ARQUITETÔNICO

Local da Obra:
AVENIDA FRANCISCO LINDNER, BAIRRO CENTRO - LUZERNA / SANTA CATARINA

Conteúdo:
- PLANTA DE ACESSIBILIDADE
- DETALHE: CANTEIROS
- PLANTA DE REVESTIMENTO INTERNO

Responsável Técnico:
Ana Júlia U. de Carvalho - Eng. Civil - CREA/SC 105.295-8
André Brito Dotti - Eng. Civil- CREA/SC 162.237-5
Andre Felipe Kasteller - Eng. Civil - CREA-SC 201.019-5
Denir Narcizo Zulian - Eng. Civil - CREA/SC 50.805-8
Felipe Lorenci Parisoto - Eng. Agrônomo - CREA/SC 183.059-9
Max Mooshammer - Eng. Civil - CREA/SC 139.164-0
Suellen Karine Cervelin - Eng. Civil- CREA/SC 166.933-0

ARQ 04/04

Quaisquer alterações consulte os responsáveis técnicos:

SUELLEN KARINE CERVELIN: 09154865980
Assinatura Responsável Técnico

Assinatura Prefeito(a) Municipal

Desenho:	Data:	Escala:	Área Total:
ANDRÉ DOTTI	JULHO / 2025	Indicada (s)	696,06 m²