
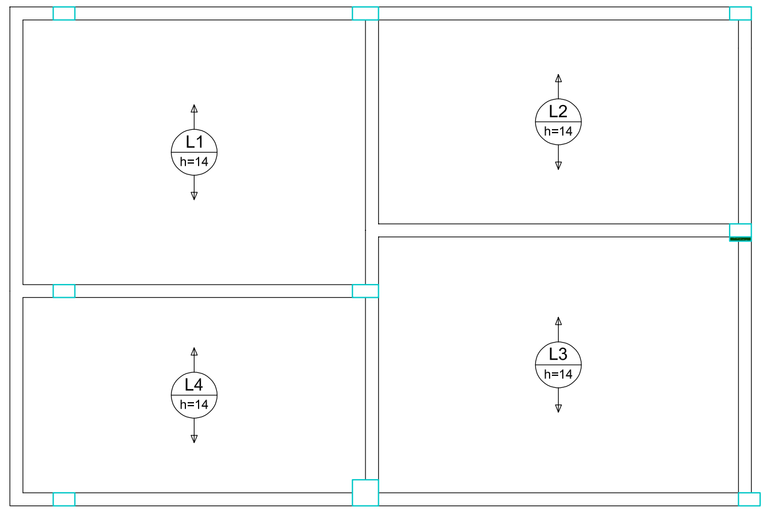



Armação positiva das lajes do pavimento Nível -1 (Eixo Y)
escala 1:50

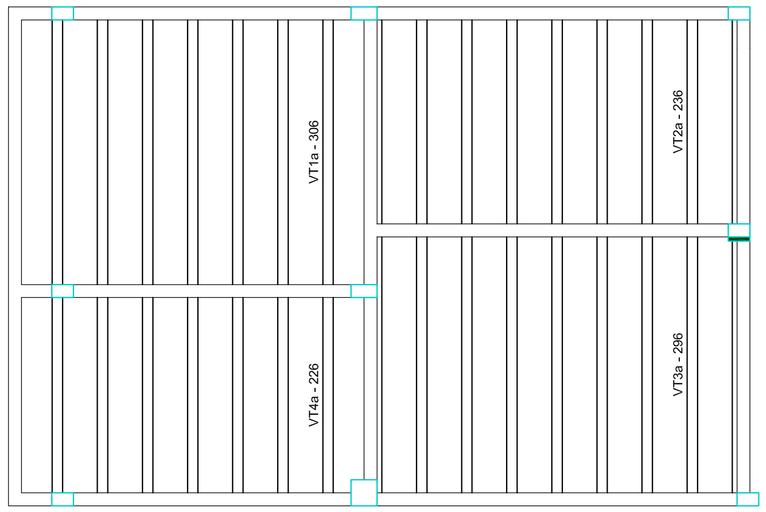


Planta de vigotas pré-moldadas
escala 1:50

RELAÇÃO DO AÇO

Volume de concreto (C-30) = 2.40 m³
Área de forma = 0.00 m²

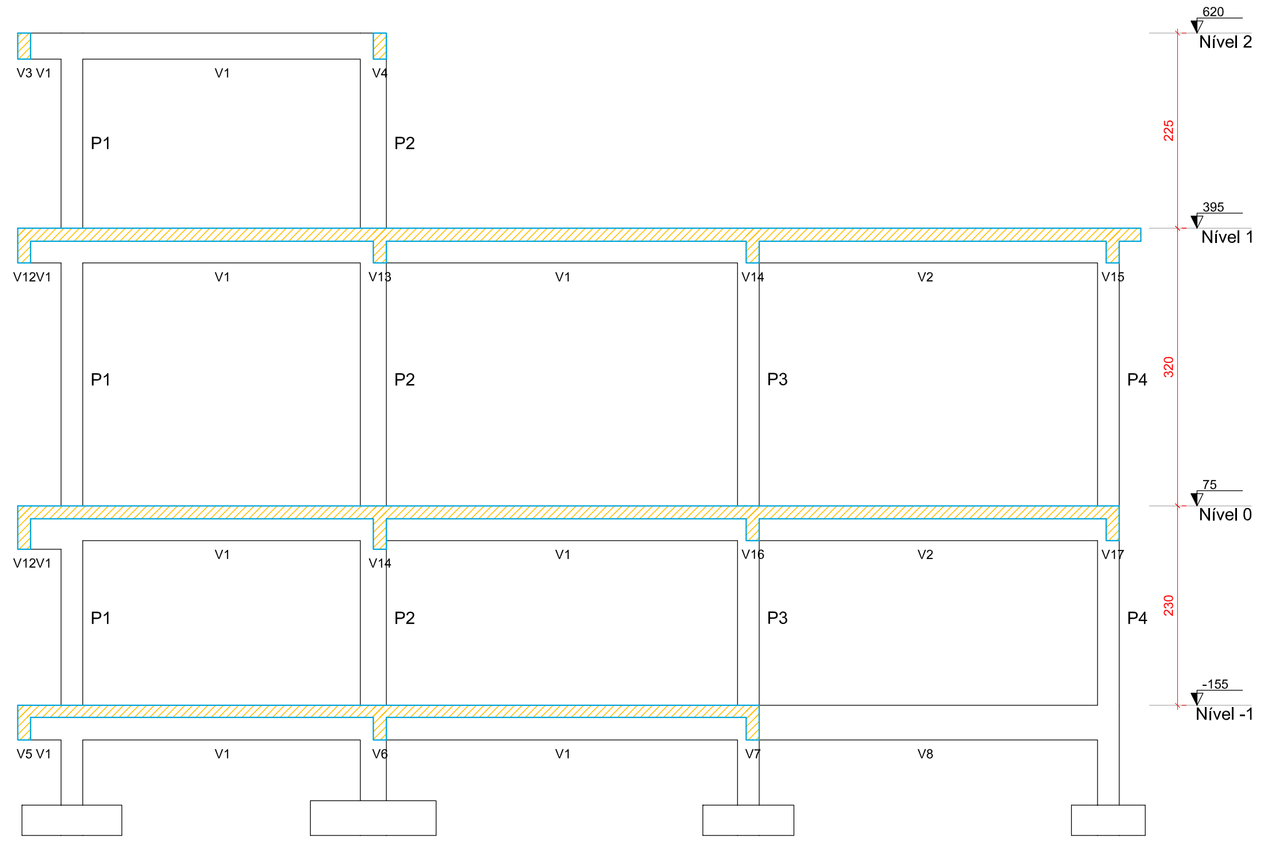

Corte B-B
escala 1:50

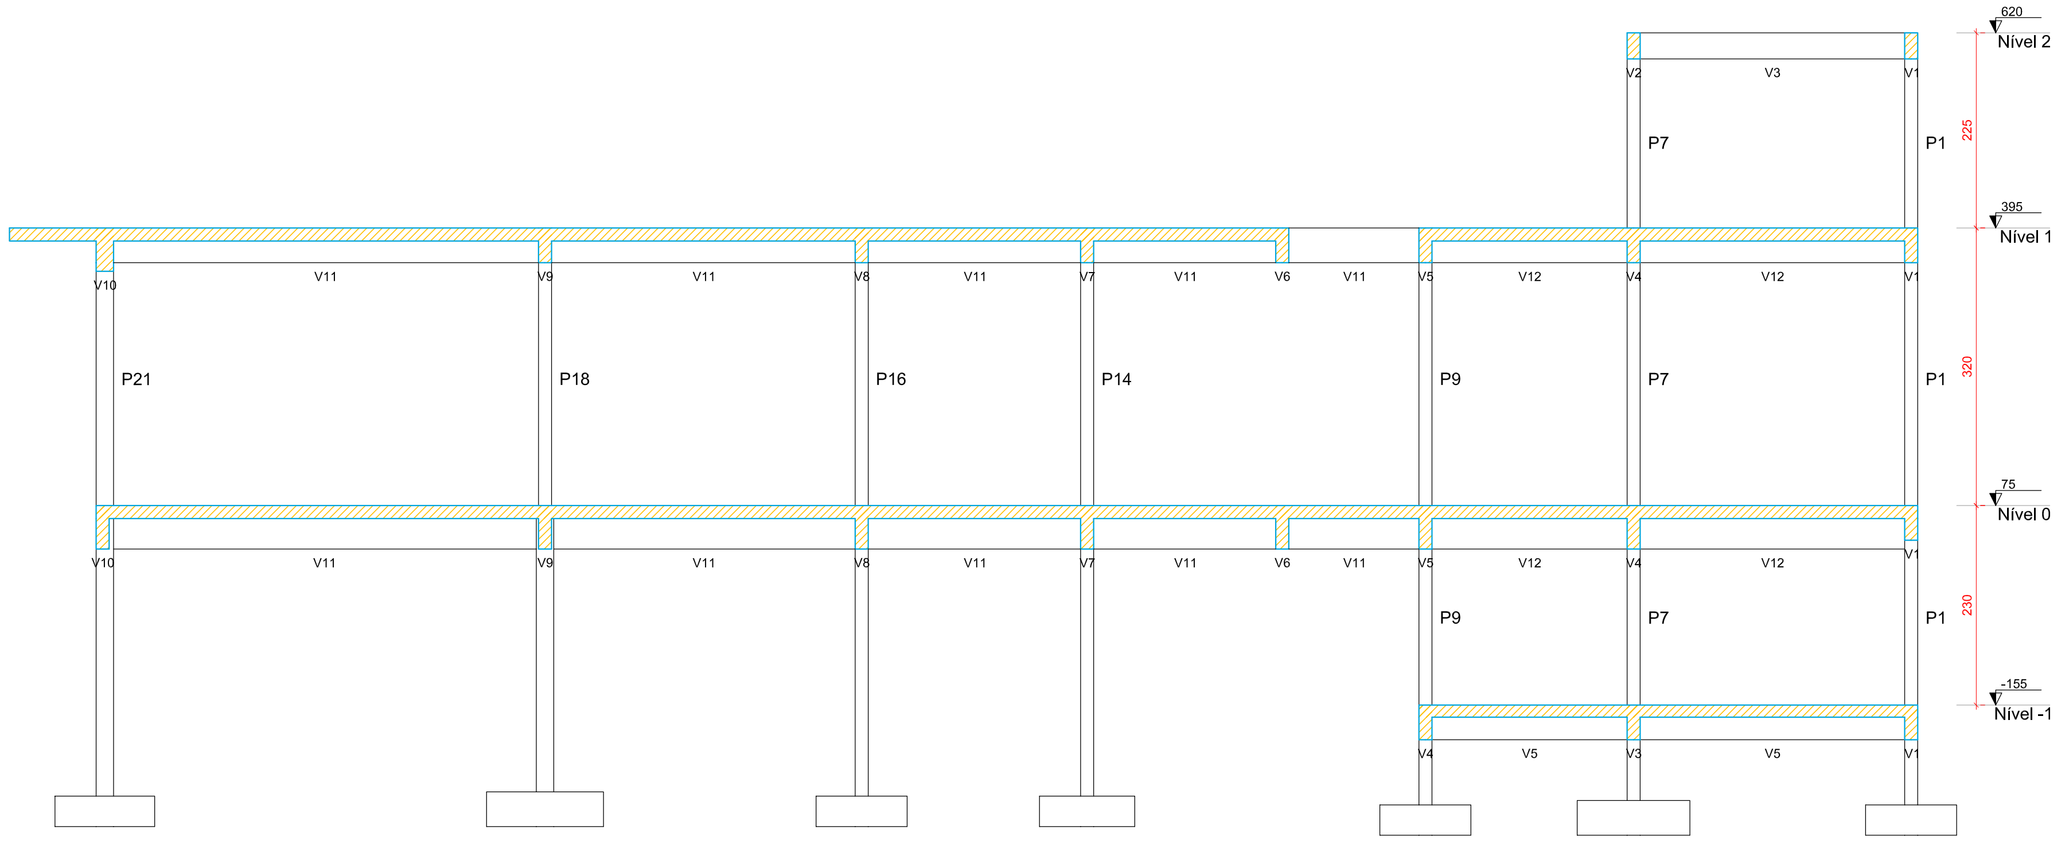

Corte A-A
escala 1:50

Aprovações:

Rua Roberto Trompowski,68 - 2º andar / Tel: 49 3522-2800 - www.ammoc.org.br - e-mail: ammoc@ammoc.org.br - Joaçaba/SC

PREFEITURA MUNICIPAL DE LUZERNA

Obra:

PRAÇA MUNICIPAL AVENIDA FRANCISCO LINDNER

ESTRUTURAL

Local da Obra:

AVENIDA FRANCISCO LINDNER, BAIRRO CENTRO - LUZERNA / SANTA CATARINA

Conteúdo:

- DETALHAMENTO: LAJE (NÍVEL -1)
- CORTE A-A
- CORTE B-B

Responsável Técnico:

Ana Júlia U. de Carvalho - Eng. Civil - CREA-SC 105.295-8
André Brito Dotti - Eng. Civil - CREA-SC 162.237-5
André Felipe Kasteller - Eng. Civil - CREA-SC 201.019-5
Denir Narcizo Zulian - Eng. Civil - CREA-SC 50.805-8
Felipe L. Parisoto - Eng. Agrônomo - CREA-SC 183.059-9
Max Mooshammer - Eng. Civil - CREA-SC 139.164-0
Suellen Karine Cervelin - Eng. Civil - CREA-SC 166.933-0

EST 03/10

Quaisquer alterações consulte os responsáveis técnicos:

SUELLEN KARINE CERVELIN: 09154865980

Assinado digitalmente por SUELLEN KARINE CERVELIN:09154865980
CN=SUELLEN KARINE CERVELIN:09154865980, OU=ACSINCO FGDL SC v5, OU=02897010000187, OU=Presencial, OU=Certificado PF A3, OU=SUELLEN KARINE CERVELIN:09154865980
Razão: Eu sou o autor deste documento
Localização: Joaçaba
Data: 2025-07-30 14:27:52
Foxit Reader Versão: 2.2.1

Assinatura Responsável Técnico

Assinatura Prefeito(a) Municipal

Desenho:	Data:	Escala:	Área Total:
ANDRÉ DOTTI	JULHO / 2025	Indicada (s)	696,06 m²