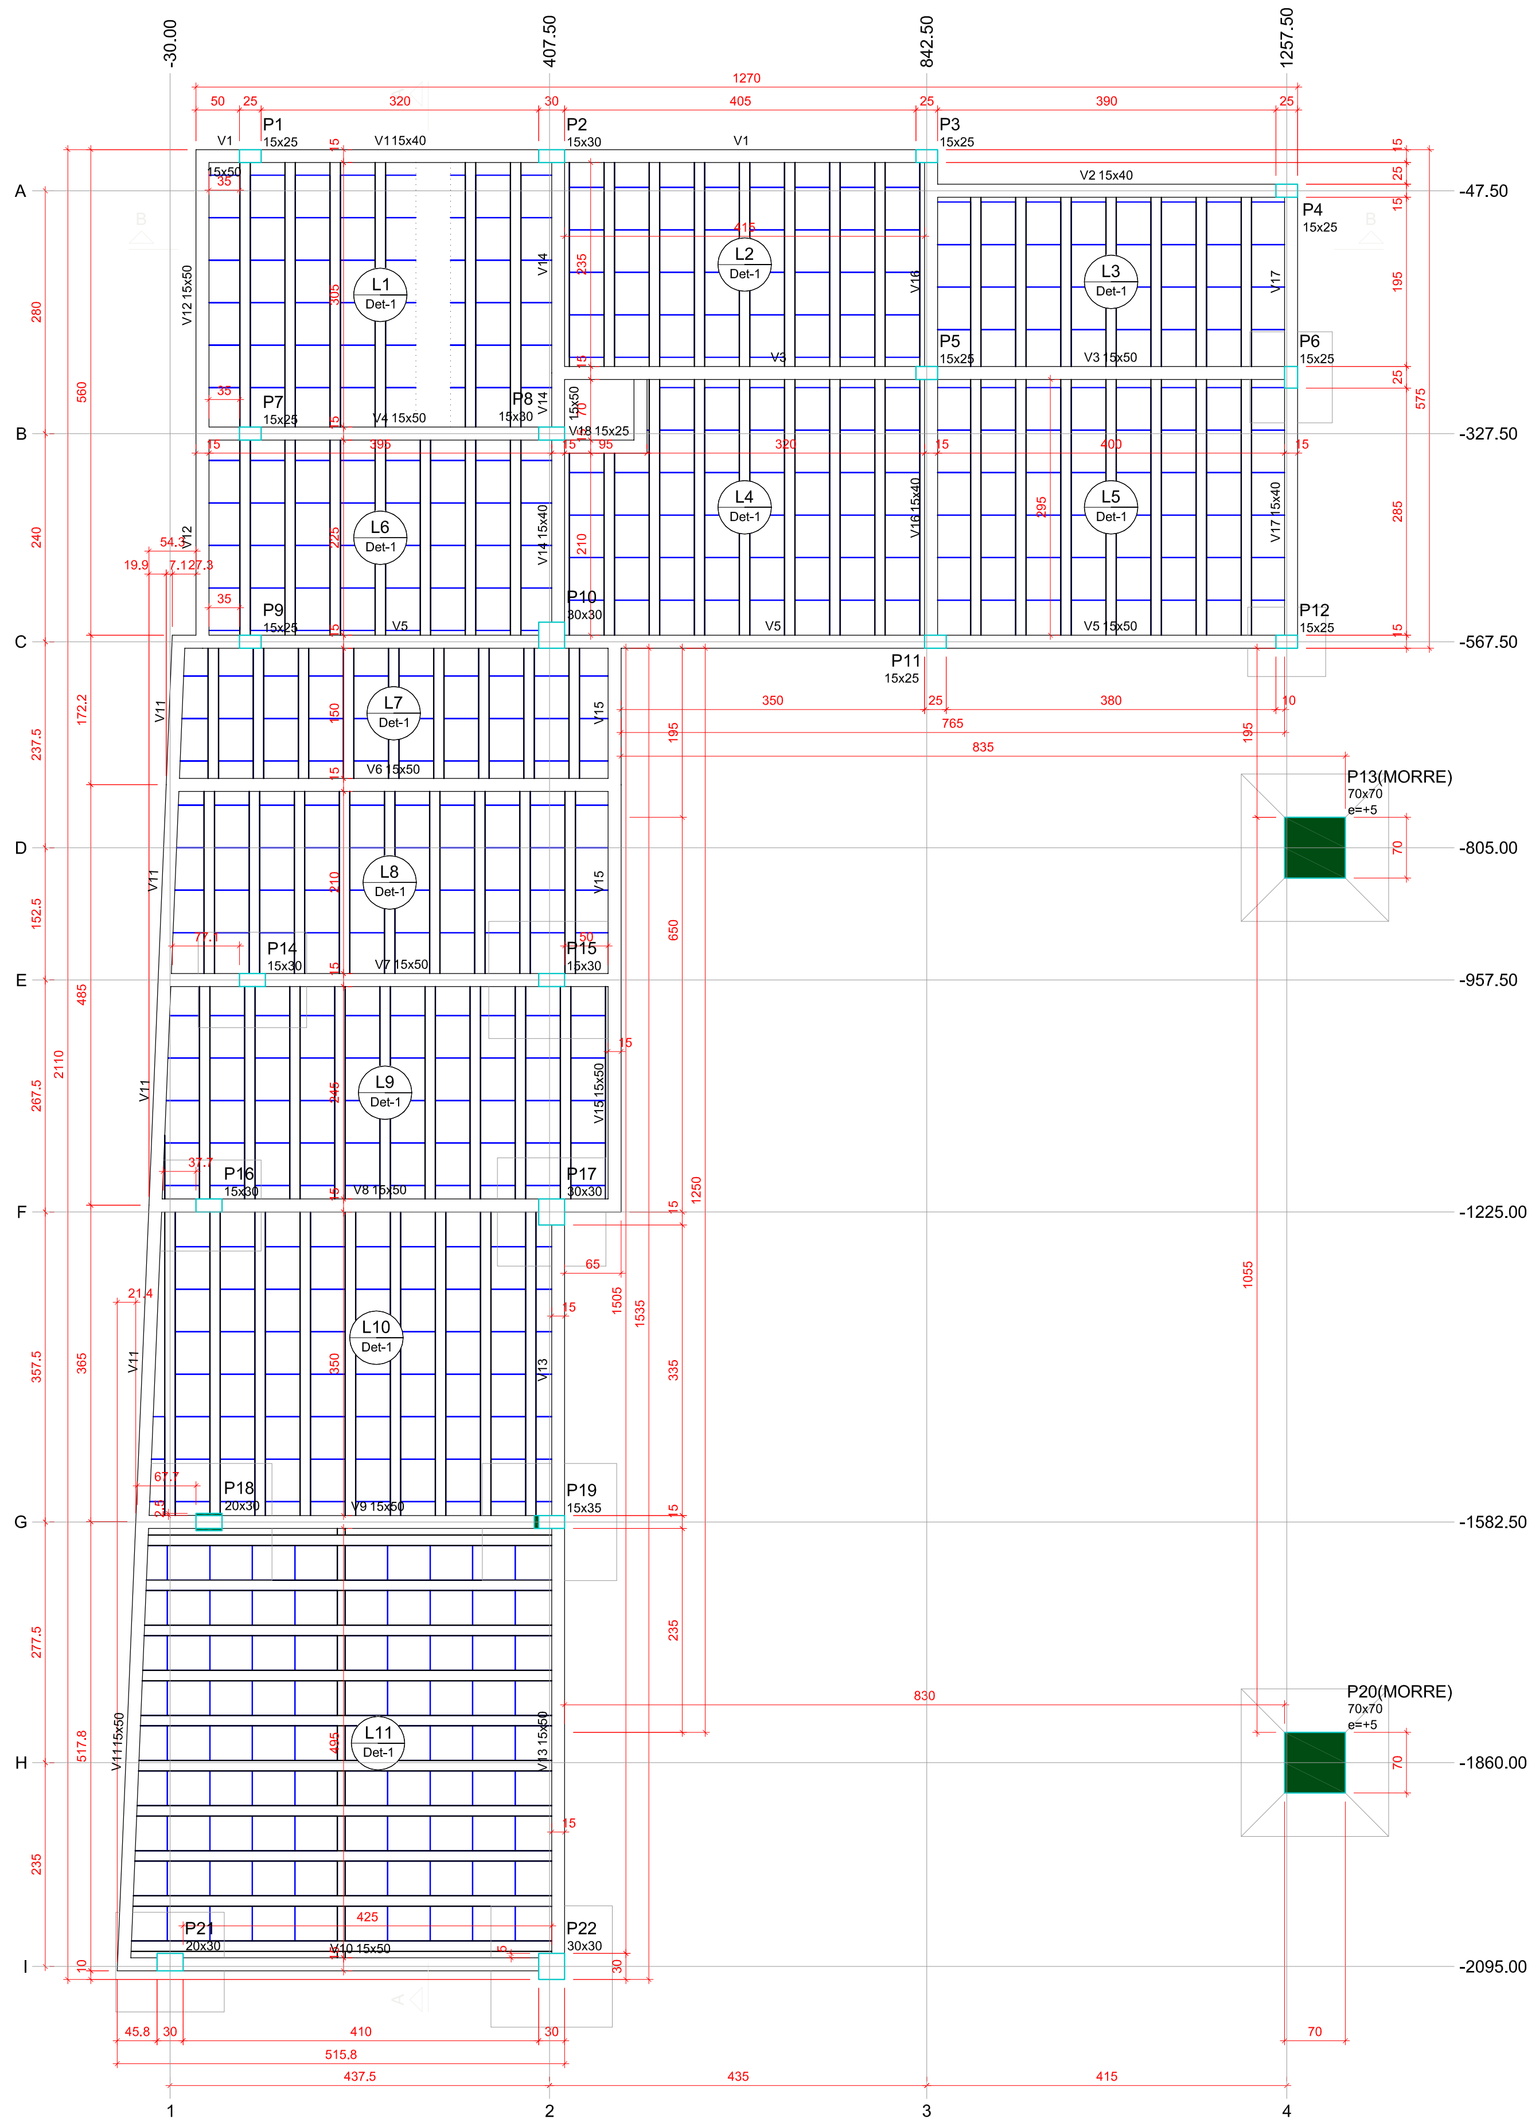


Forma do pavimento Nível 0 (Nível 75)

escala 1:50

Vigas			
Nome	Seção (cm)	Elevação (cm)	Nível (cm)
V1	15x50	0	75
	15x40	0	75
V2	15x40	0	75
V3	15x50	0	75
V4	15x50	0	75
V5	15x50	0	75
V6	15x50	0	75
V7	15x50	0	75
V8	15x50	0	75
V9	15x50	0	75
V10	15x50	0	75
V11	15x50	0	75
V12	15x50	0	75
V13	15x50	0	75
V14	15x40	0	75
	15x50	0	75
V15	15x50	0	75
V16	15x40	0	75
V17	15x40	0	75
V18	15x25	0	75


Características dos materiais		
fck (kgf/cm²)	Ecs (kgf/cm²)	Abatimento (cm)
300	322061	5.00

Pilares			
Nome	Seção (cm)	Elevação (cm)	Nível (cm)
P1	15x25	0	75
P2	15x30	0	75
P3	15x25	0	75
P4	15x25	0	75
P5	15x25	0	75
P6	15x25	0	75
P7	15x25	0	75
P8	15x30	0	75
P9	15x25	0	75
P10	30x30	0	75
P11	15x25	0	75
P12	15x25	0	75
P13	70x70	5	80
P14	15x30	0	75
P15	15x30	0	75
P16	15x30	0	75
P17	30x30	0	75
P18	20x30	0	75
P19	15x35	0	75
P20	70x70	5	80
P21	20x30	0	75
P22	30x30	0	75

Blocos de enchimento						
Detalhe	Tipo	Nome	Dimensões(cm)			Quantidade
			hb	bx	by	
1	EPS Unidirecional	B10/40/49	10	40	49	569

Legenda
Pilar que morre
Pilar que passa
Pilar com mudança de seção
Viga

Detalhe 1 (esc. 1:30)

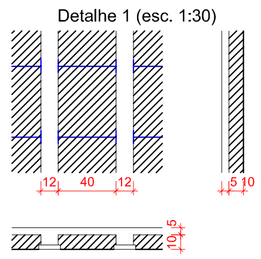

Aprovações:

ammoc
Associação dos Municípios do Meio Oeste Catarinense

Rua Roberto Trompowski,68 - 2º andar / Tel: 49 3522-2800 - www.ammoc.org.br - e-mail: ammoc@ammoc.org.br - Joaçaba/SC

PREFEITURA MUNICIPAL DE LUZERNA

Obra:

PRAÇA MUNICIPAL AVENIDA FRANCISCO LINDNER

ESTRUTURAL

Local da Obra:

AVENIDA FRANCISCO LINDNER, BAIRRO CENTRO - LUZERNA / SANTA CATARINA

Conteúdo:

- PLANTA DE FÔRMA (NÍVEL 0)

Responsável Técnico:

Ana Júlia U. de Carvalho - Eng. Civil - CREA-SC 105.295-8
André Brito Dotti - Eng. Civil - CREA-SC 162.237-5
André Felipe Kasteller - Eng. Civil - CREA-SC 201.019-5
Denir Narcizo Zulian - Eng. Civil - CREA-SC 50.805-8
Felipe L. Parisoto - Eng. Agrônomo - CREA-SC 183.059-9
Max Mooshammer - Eng. Civil - CREA-SC 139.164-0
Suellen Karine Cervelin - Eng. Civil - CREA-SC 166.933-0

EST 04/10

Quaisquer alterações consulte os responsáveis técnicos:

SUELLEN KARINE CERVELIN: 09154865980

Assinatura Responsável Técnico

Assinatura Prefeito(a) Municipal

Desenho:	Data:	Escala:	Área Total:
ANDRÉ DOTTI	JULHO / 2025	Indicada (s)	696,06 m²