
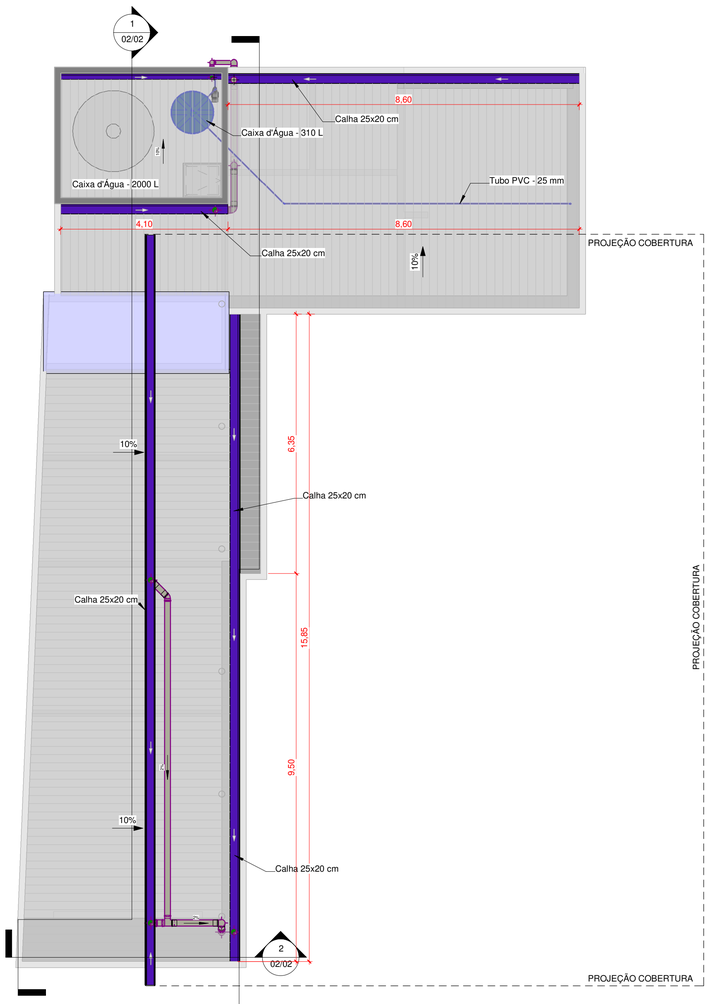



1 Planta Baixa Pluvial - Nível 0

1 : 75

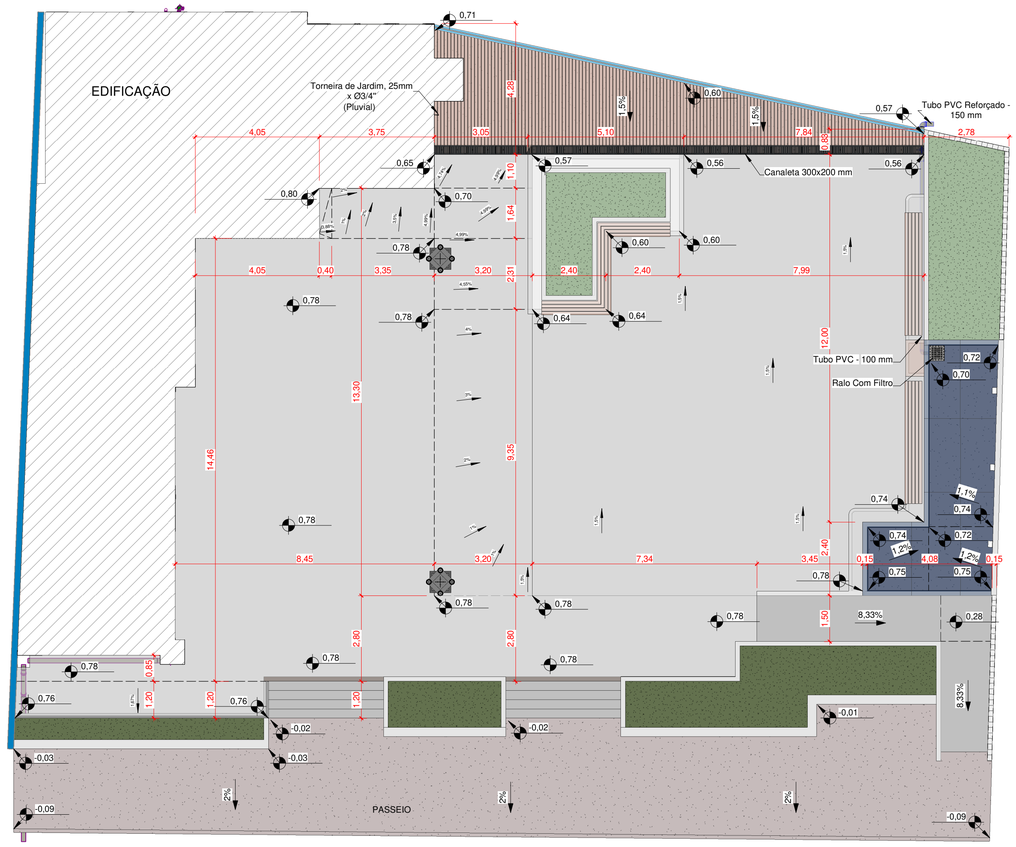


2 Planta de Drenagem Superficial

1 : 100

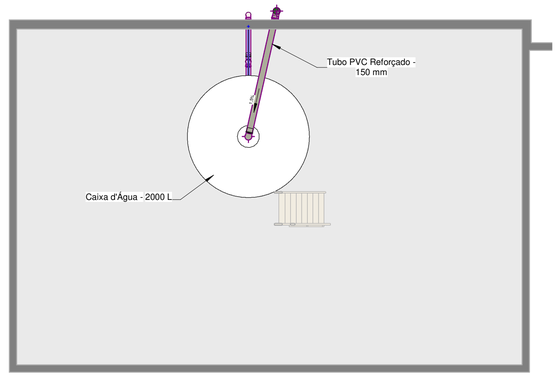


3 Planta Baixa Pluvial - Nível -1

1 : 50

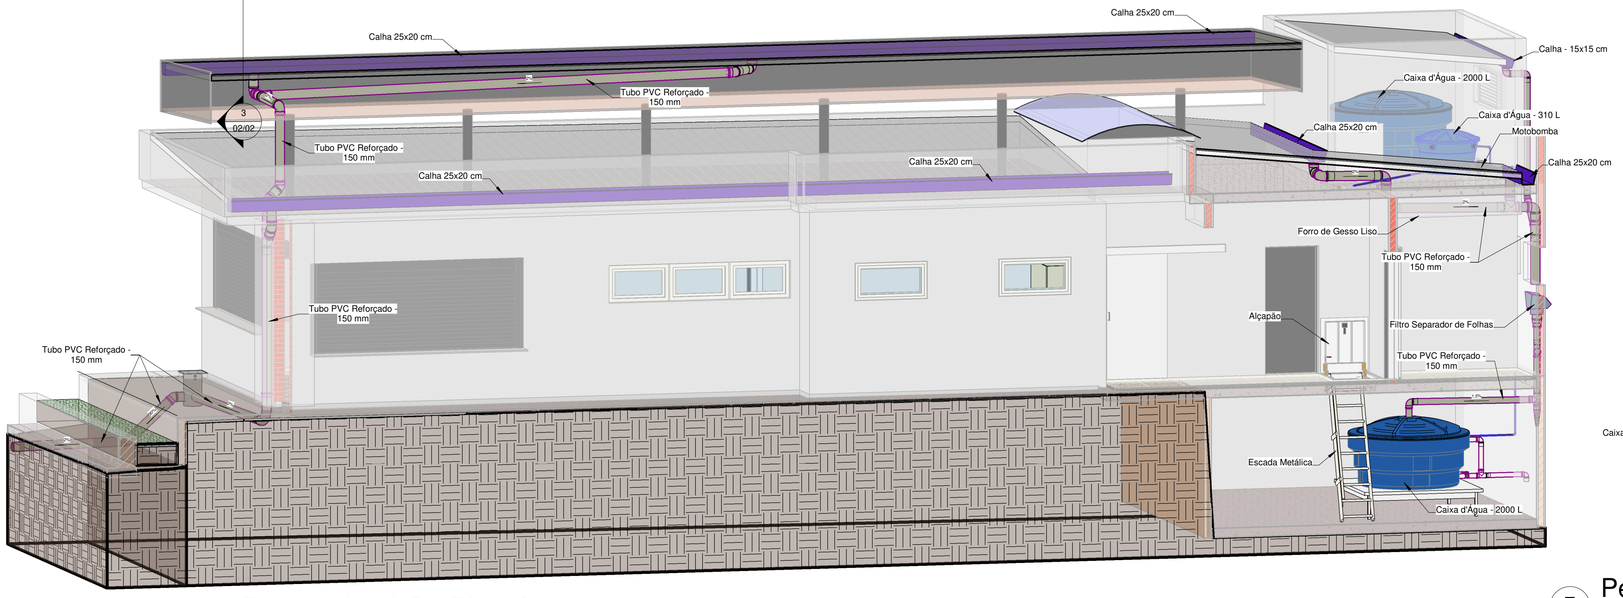

4 Perspectiva 3-D - Pluvial

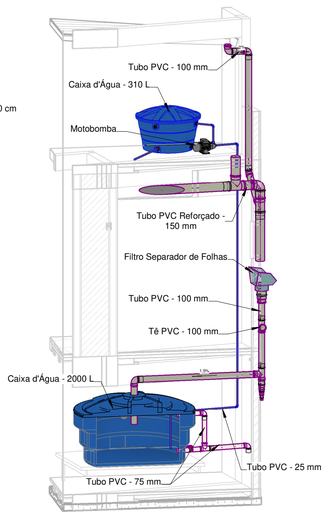

5 Perspectiva 3-D - Cisterna

Aprovações:

AMMOC
Rua Roberto Trompowski,68 - 2º andar / Tel: 49 3522-2800 - www.ammoc.org.br - e-mail: ammoc@ammoc.org.br - Joaçaba/SC

PREFEITURA MUNICIPAL DE LUZERNA

Obra:

PRAÇA MUNICIPAL - ANTIGA RODOVIÁRIA

Local da Obra: AVENIDA FRANCISCO LINDNER, BAIRRO CENTRO - LUZERNA / SANTA CATARINA

Conteúdo:
- PLANTA BAIXA PLUVIAL
- PLANTA DE DRENAGEM SUPERFICIAL
- PERSPECTIVA 3-D: PLUVIAL E CISTERNA

Responsável Técnico:
Ana Júlia U. de Carvalho - Eng. Civil - CREA/SC 105.295-8
André Brito Dotti - Eng. Civil- CREA/SC 162.237-5
Andre Felipe Kasteller - Eng. Civil - CREA-SC 201.019-5
Denir Narciso Zulian - Eng. Civil - CREA/SC 50.805-8
Felipe Lorenci Parisoto - Eng. Agrônomo - CREA/SC 183.059-9
Max Mooshammer - Eng. Civil - CREA/SC 139.164-0
Suellen Karine Cervelin - Eng. Civil- CREA/SC 166.933-0

PLU 01/02

PLUVIAL

Quaisquer alterações consulte os responsáveis técnicos:

SUELLEN KARINE CERVELIN: 09154865980

Assinatura Responsável Técnico

Assinatura Prefeito(a) Municipal

Desenho:	Data:	Escala:	Área Total:
ANDRÉ DOTTI	JULHO / 2025	Indicada (s)	696,06 m²