


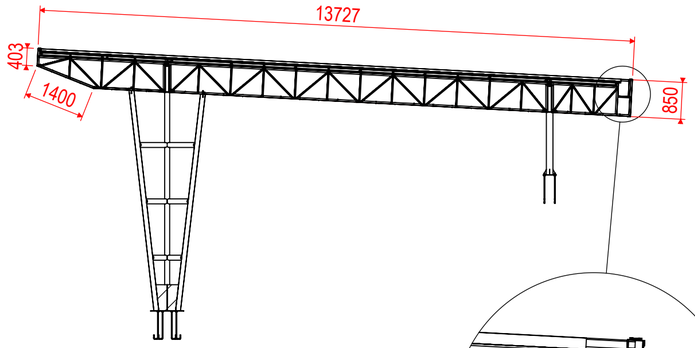



SEÇÃO D-D

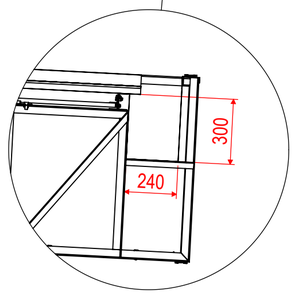


DETALHE E
ESCALA 1 : 20
CALHA

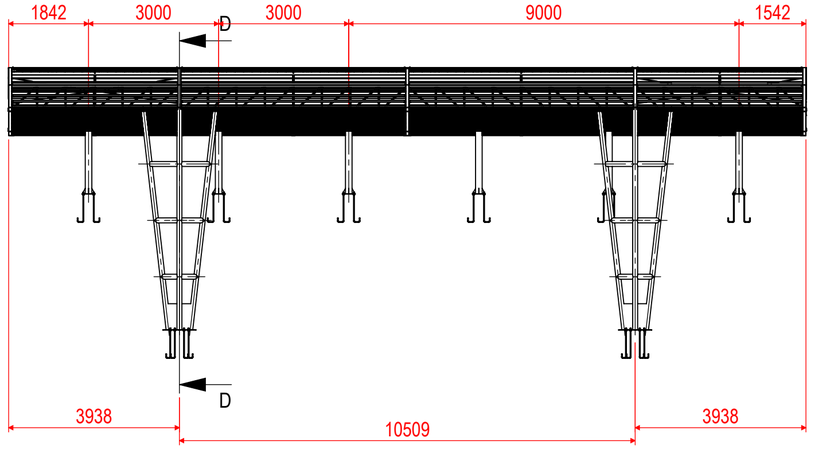

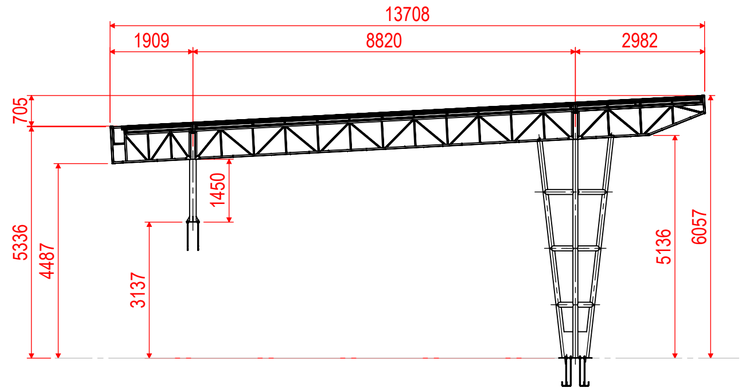

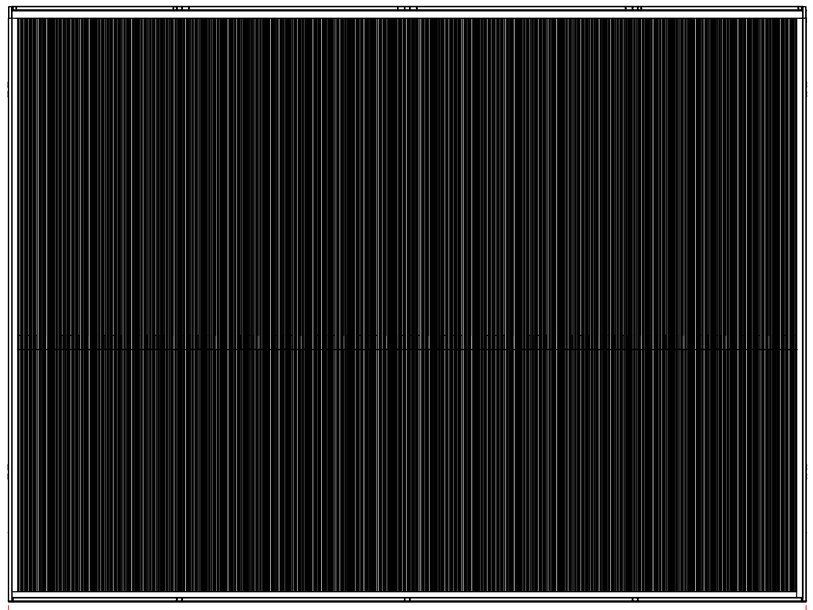

ESTRUTURA PARA
FORRAÇÃO A CADA 400 ~450mm

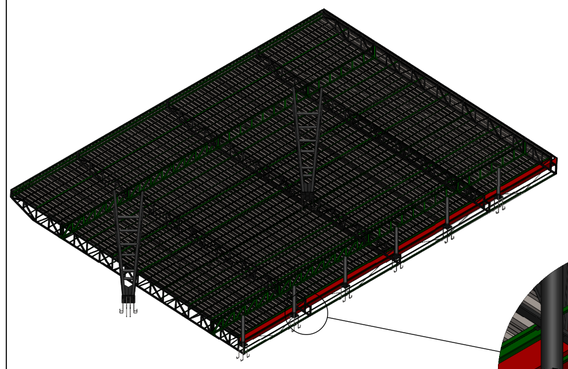

DETALHE I
ESCALA 1 : 30




ESCALA 1 : 150

ESTRUTURA PARA
PLATIBANDA


DETALHE H
ESCALA 1 : 75

DETALHE G
ESCALA 1 : 75


ESTRUTURA PARA
PLATIBANDA

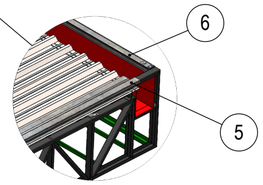

DETALHE F
ESCALA 1 : 40

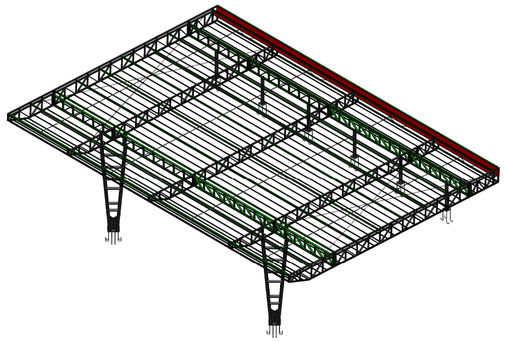

ESCALA 1 : 200

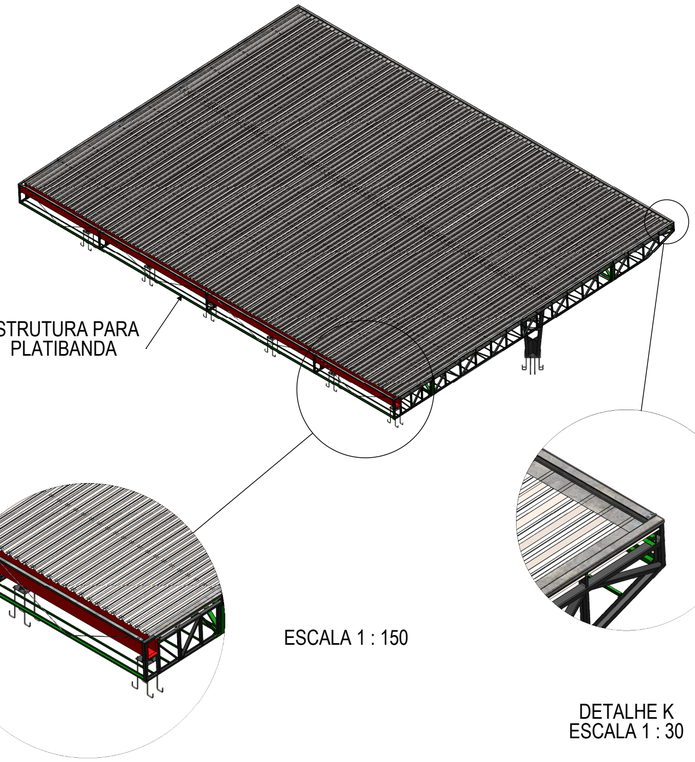

ESCALA 1 : 150

DETALHE K
ESCALA 1 : 30

DETALHE J
ESCALA 1 : 75

ITEM	CÓDIGO DA PEÇA	DESCRIÇÃO	MATERIAL	QTD.
1	CMP-24-M14	ESTRUTURA 2	VIDE TABELA	1
2	T-TP40	TELHA TP 40 #0,43 6100mm	ALUZINCO	19
3	T-TP40	TELHA TP 40 #0,43 7650mm	ALUZINCO	19
4	CMP-24-200-P22	RUFO DE ACABAMENTO 18234mm	Aço galvanizado	1
5	CMP-24-200-P23	RUFO DE ACABAMENTO 13461mm	Aço galvanizado	2
6	CMP-24-200-P24	RUFO DE ACABAMENTO 18234mm	Aço galvanizado	1

MATERIAL		PROJETISTA:	DATA:	SW/CAD
VIDE TABELA		Felipe K.		NÃO É PERMITIDO QUALQUER TIPO DE ALTERAÇÃO MANUAL
PESO (KG)	QTD	DESENHO:	DATA: 21/07/2025	REVISÃO
4633.17		Felipe K.		A
DESCRIÇÃO		CLIENTE:	DATA: 21/07/2025	FOLHA
COBERTURA METÁLICA				1
CÓDIGO		ESCALA	FORMATO	PROJEÇÃO
CMP-24-M00		1:100	A2	

MAUS ENGENHARIA

DIREITOS RESERVADOS
(LEI N.9279 DE 14/05/1996)
A REPRODUÇÃO OU EXECUÇÃO DESTE PROJETO SEM AUTORIZAÇÃO POR ESCRITO CONSTITUI CRIME E ATO PENAL, SUJEITANDO SEU AUTOR MEDIDAS LEGAIS CABÍVEIS.

ANTIGO APROX. RUG. CLASSE
100 50 25 12,5 6,3 3,2 1,6 µ1mm
N12 N11 N10 N09 N08 N07
ANTIGO APROX. RUG. CLASSE
0,8 0,4 0,2 0,1 0,05 0,025
N06 N05 N04 N03 N02 N01
COMPARATIVO - USINAGEM
NORMA ABNT 8404

Tol.Geométrica
ABNT NBR 645/1988

Tolerância Geral:
DIN 7168m