




ESCALA 1 : 100

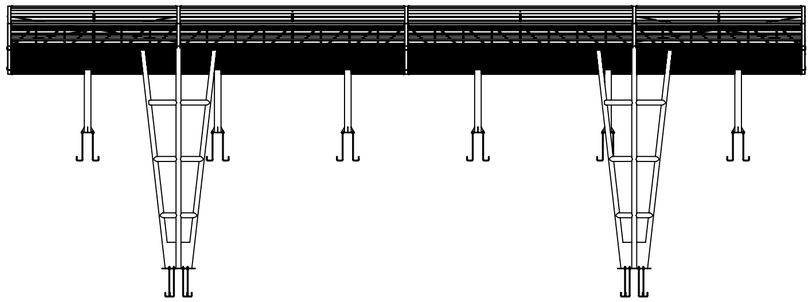


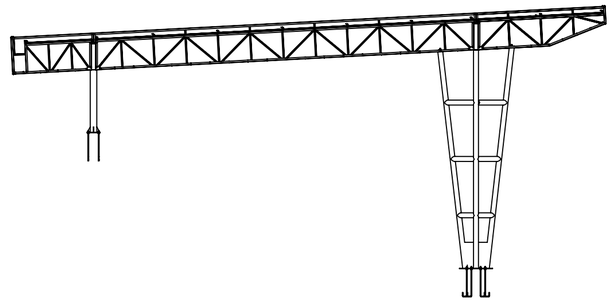


ESCALA 1 : 100

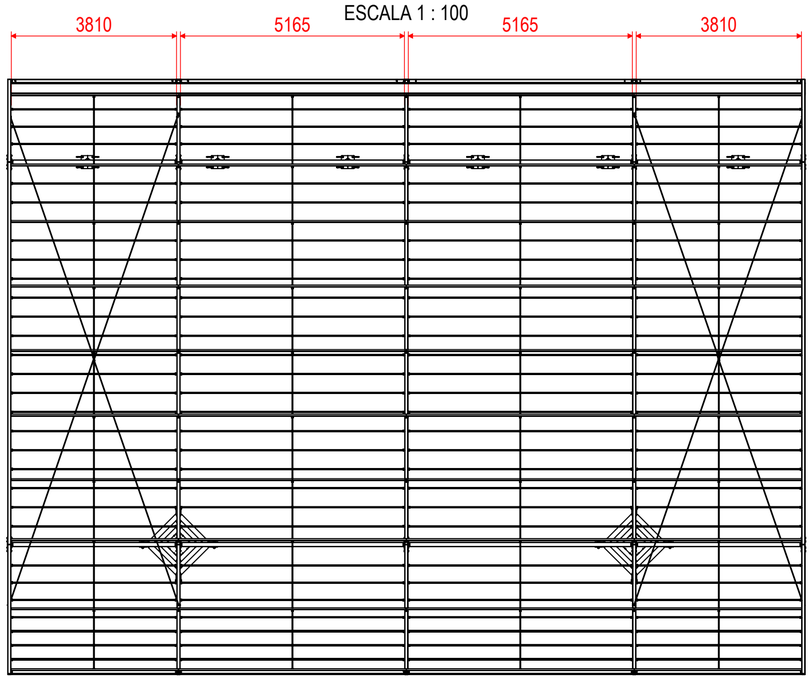


ESCALA 1 : 100

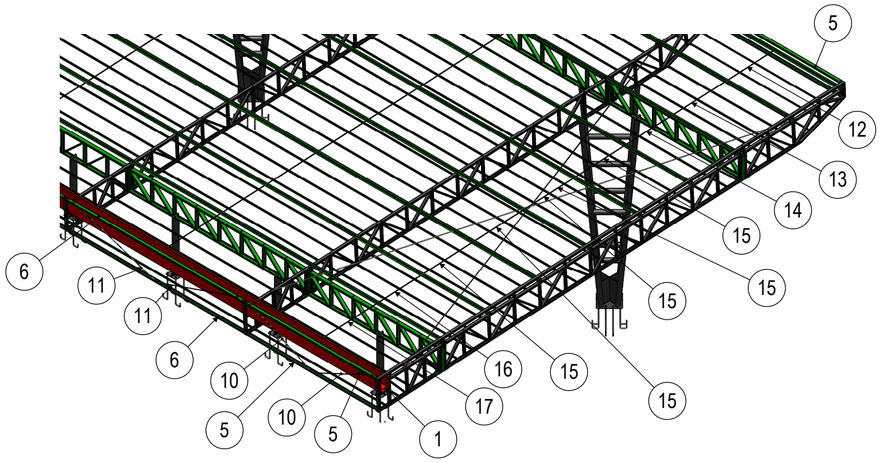


ESCALA 1 : 90

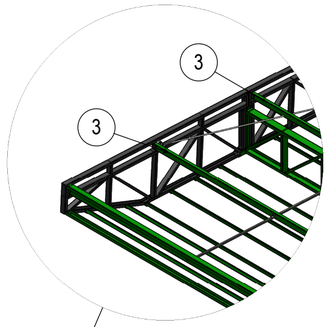


DETALHE T

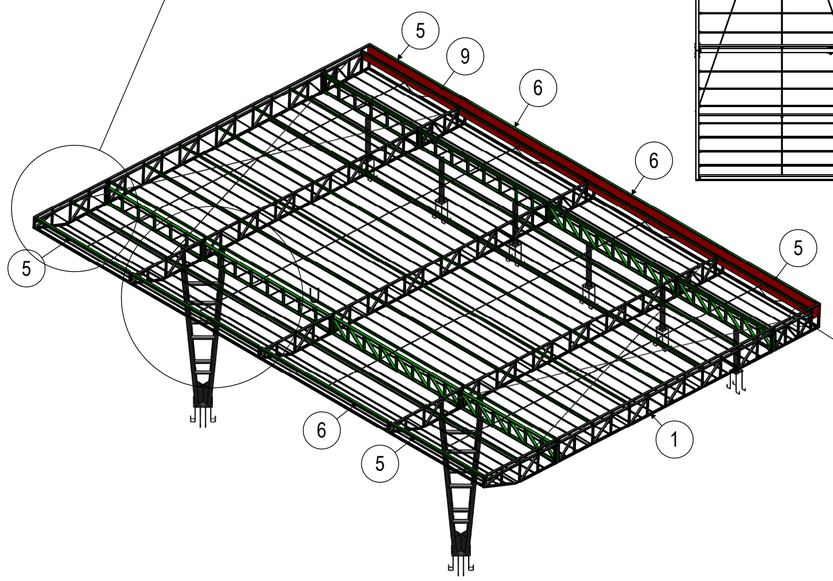

ESCALA 1 : 125

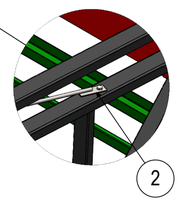

DETALHE S
ESCALA 1 : 15

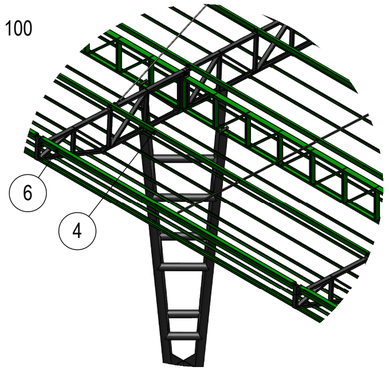

DETALHE U
ESCALA 2 : 125

ITEM	CÓDIGO DA PEÇA	DESCRIÇÃO	MATERIAL	PESO	QTD
1	CMP-24-M08	ESTRUTURA 1	VIDE TABELA	1941.90	1
2	CMP-24-M09	CONTRAVENTAMENTO	VIDE TABELA	12.51	4
3	CMP-24-M10	TERÇA 3935	VIDE TABELA	10.33	20
4	CMP-24-M10	TERÇA 5250	VIDE TABELA	10.33	20
5	CMP-24-M10	TERÇA 3810	VIDE TABELA	10.33	8
6	CMP-24-M10	TERÇA 5165	VIDE TABELA	10.33	8
7	CMP-24-M11	ESTRUTURA FORRAÇÃO 3810	VIDE TABELA	4.98	60
8	CMP-24-M11	ESTRUTURA FORRAÇÃO 5165	VIDE TABELA	4.98	60
9	CMP-24-200-P21	Calha #0,45 x 18390mm	Aluzinco	62.24	1
10	CMP-24-M12	TIRANTE 1	VIDE TABELA	1.27	4
11	CMP-24-M12	TIRANTE 2	VIDE TABELA	1.58	4
12	CMP-24-M13	CORRENTE VÃO 1400	VIDE TABELA	1.43	4
13	CMP-24-M13	CORRENTE VÃO 1595	VIDE TABELA	1.43	4
14	CMP-24-M13	CORRENTE VÃO 1380	VIDE TABELA	1.43	4
15	CMP-24-M13	CORRENTE VÃO 1485	VIDE TABELA	1.43	16
16	CMP-24-M13	CORRENTE VÃO 1300	VIDE TABELA	1.43	4
17	CMP-24-M13	CORRENTE VÃO 1620	VIDE TABELA	1.43	4

MATERIAL		PROJETISTA:	DATA:	SW/CAD
AISI 1020		Felipe K.		NÃO É PERMITIDO QUALQUER TIPO DE ALTERAÇÃO MANUAL
PESO (KG)	QTD	DESENHO:	DATA: 21/07/2025	REVISÃO
118.91	1	Felipe K.		A
DESCRIÇÃO		CLIENTE:	DATA: 21/07/2025	FOLHA
PERFIS PILAR 1				1
CÓDIGO		ESCALA	FORMATO	PROJEÇÃO
CMP-24-200-P01		1:50	A2	

MAUS ENGENHARIA

DIREITOS RESERVADOS (LEI N.9279 DE 14/05/1996)
A REPRODUÇÃO OU EXECUÇÃO DESTE PROJETO SEM PRÉVIA AUTORIZAÇÃO POR SELLO INDUSTRIA CONSTITUI ILÍCITO PENAL, SUJEITANDO SEU AUTOR MEDIANTE LEGAIS CABIVEIS.

ANTIGO APROX. RUG. CLASSE
100 µ1 mm
50 25 12.5 6.3 3.2 1.6
N12 N11 N10 N09 N08 N07
50 6.3
ANTIGO APROX. RUG. CLASSE
0,8 0.4 0.2 0.1 0.05 0.025
N06 N05 N04 N03 N02 N01
0,8 0,1
COMPARATIVO - USINAGEM NORMA ABNT 8404

Tol.Geométrica ABNT NBR 645/1988

Tolerância Geral: DIN 7168m