Painel: QDC
Localização
Alimentado por:
Montagem
Notas


Alimentação: 220/380V Bifásico (2F+N+T)


Circuito	Descrição	Tensão (V)	Esquema	Potência Total (VA)	FP	Total (W)	Corrente Nominal (A)	FCA	FCT	Ib: Corrente de Projeto Corrigida (A)	In: Disjuntor (A)	Seção do Condutor Adotado (mm²)	Distr. De Fases	A	B
1	ILUMINAÇÃO INTERNA	220	FN	1538	0,92	1414,96	6,99	0,7	1,12	8,92	16	2,5	A	1538	-
2	ILUMINAÇÃO EXTERNA	220	FN	1645	0,92	1513,4	7,48	0,7	1,12	9,54	16	2,5	B	-	1645
3	TUG's - ATENDIMENTO	220	FNT	1100	0,8	880	5,00	0,7	1,12	6,38	10	2,5	A	1100	-
4	TUE - TOE ATENDIMENTO	220	FNT	5000	1	5000	22,73	1	1,12	20,29	25	4	A	5000	-
5	TUG's - COZINHA	220	FNT	1100	0,8	880	5,00	0,7	1,12	6,38	10	2,5	B	-	1100
6	TUE - TOE COZINHA	220	FNT	5000	1	5000	22,73	1	1,12	20,29	25	4	B	-	5000
7	TUG's - DESPENSA, CIRC. VEST. E WC PCD	220	FNT	1000	0,8	800	4,55	0,7	1,12	5,80	10	2,5	B	-	1000
8	TUG's - DML, CIRC 1, BANHEIROS	220	FNT	2100	0,8	1680	9,55	0,7	1,12	12,18	16	2,5	A	2100	-
9	MOTOBOMBA CISTERNA	220	FNT	800	0,8	640	3,64	0,7	1,12	4,64	10	2,5	A	800	-
10	ILUMINAÇÃO EMERGÊNCIA	220	FNT	1000	0,8	800	4,55	0,7	1,12	5,80	10	2,5	B	-	1000
11															
12															
13															
													TOTAIS	10538	9745

LEGENDA

	Tomada Baixa 2P+T, 10A, a 30cm do piso acabado
	Tomada Média 2P+T, 10A, a 110cm do piso acabado
	Tomada Alta 2P+T, 10A, a 210cm do piso acabado
	Tomada Média 2P+T, 20A, a 120cm do piso acabado
	Ponto de Força com placa saída de fio a 30cm do piso acabado
	Interruptor simples de uma seção
	Conjunto de 2 Interruptores simples
	Interruptor paralelo (three-way)
	Ponto de Telefone, RJ11, a 30cm do piso acabado
	Condutores Neutro, Fase, Terra e Retorno, respectivamente
100W 1 | a	Ponto de luz embutido no teto
100 1 | a	Ponto de luz na parede
MED	Caixa para medidor
	Eletroduto que sobe
	Eletroduto que desce
	Quadro geral de luz e força embutido
	Refletor

PAINEL: QDC
POT. INSTALADA: 20283 VA
POT. DEMANDADA: 13.241 VA
POT. TOTAL FASE A: 10.538VA
POT. TOTAL. FASE B: 9.745VA

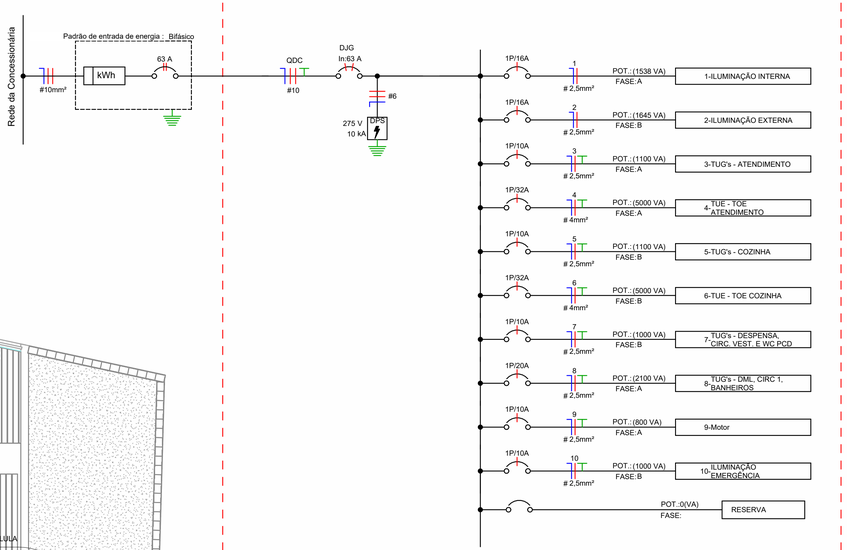

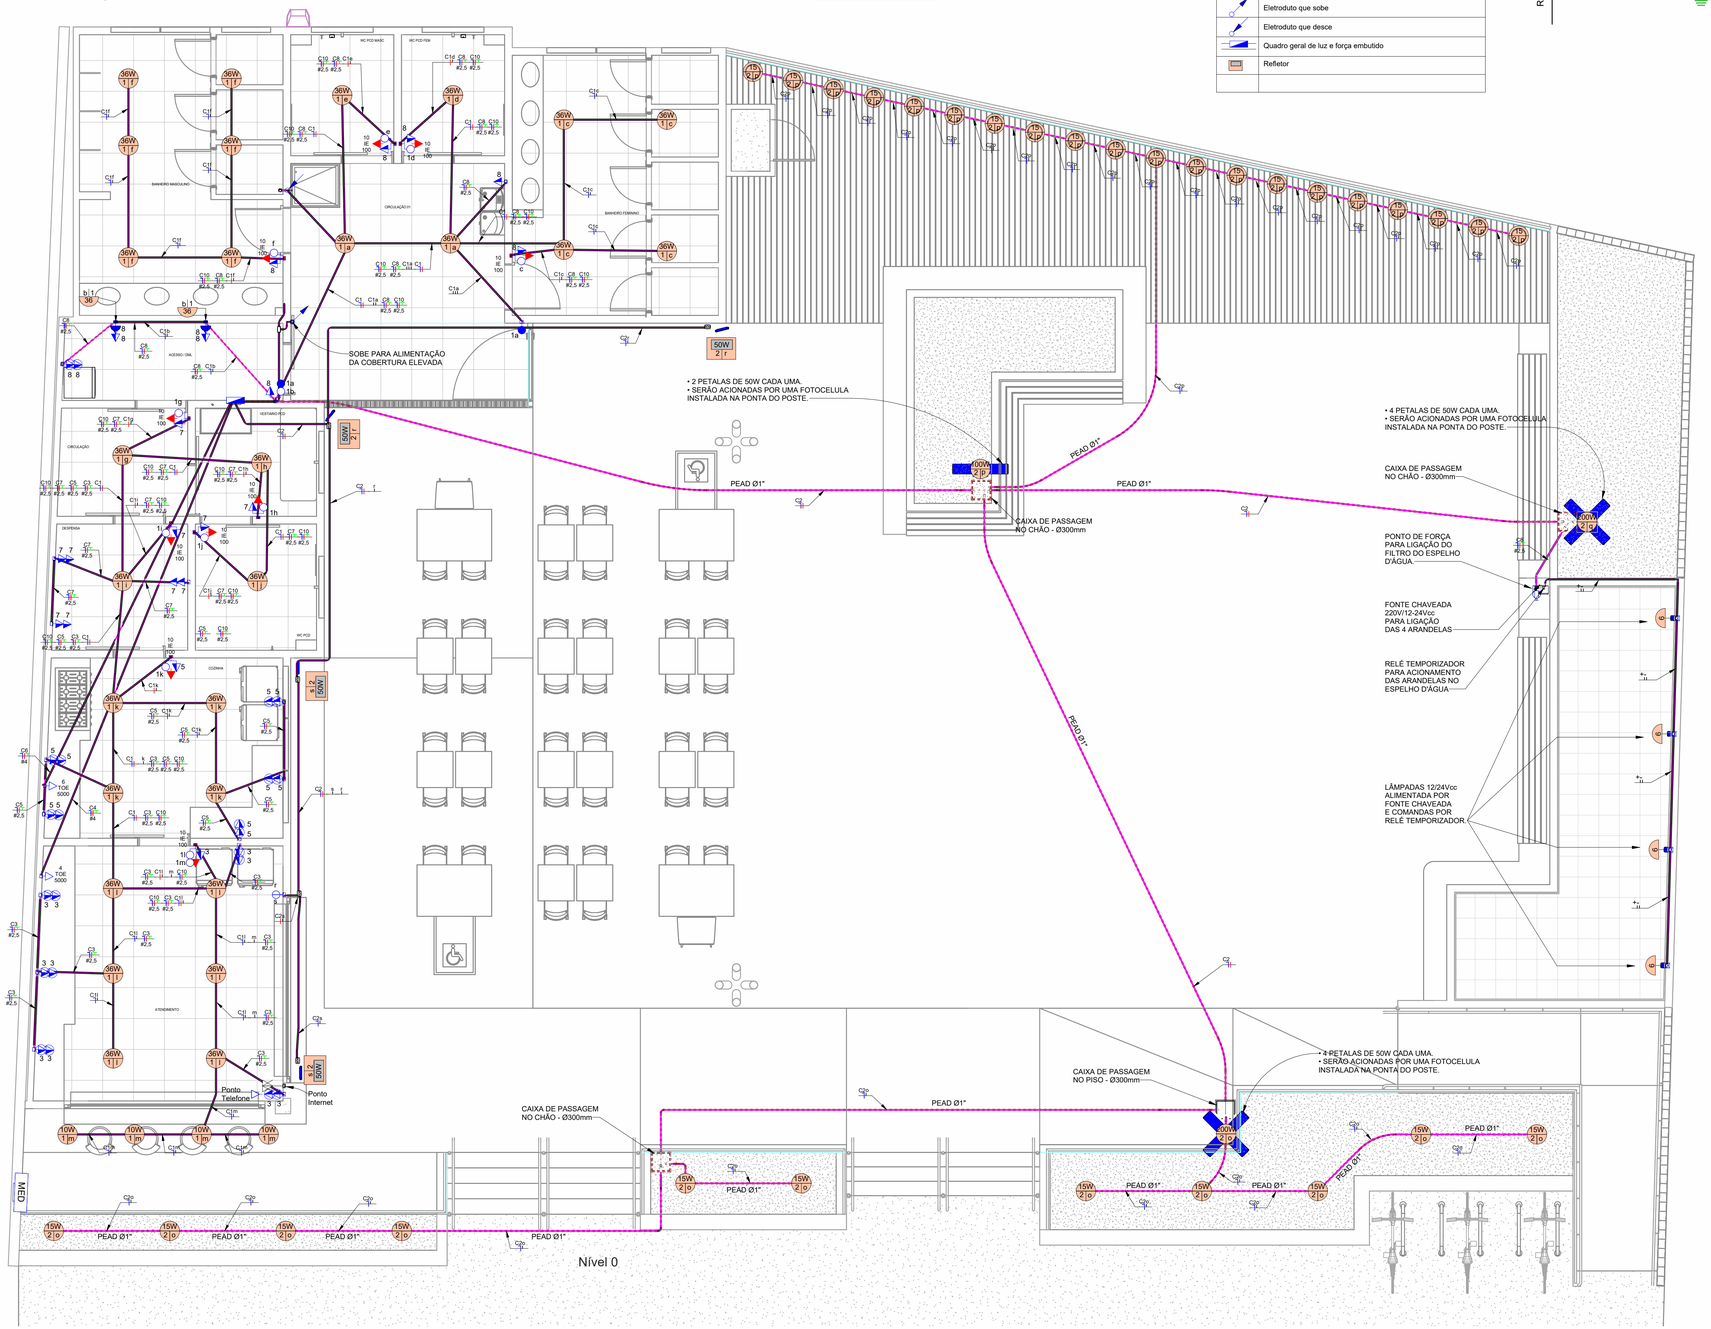

Aprovações:

AMMOC

Rua Roberto Trompowski,68 - 2° andar / Tel: 49 3522-2800 - www.ammoc.org.br - e-mail: ammoc@ammoc.org.br - Joaçaba/SC

PREFEITURA MUNICIPAL DE LUZERNA

Obra:

PRAÇA MUNICIPAL - ANTIGA RODOVIÁRIA

Local da Obra: AVENIDA FRANCISCO LINDNER, BAIRRO CENTRO - LUZERNA / SC

Conteúdo:
- PLANTA BAIXA NÍVEL 0, DIAGRAMA UNIFILAR
- QUADRO DE CARGAS, LEGENDA

ELÉTRICO

Responsável Técnico:

Ana Júlia U. de Carvalho - Eng. Civil - Crea/SC 105.295-8
André Brito Dotti - Eng. Civil- Crea/SC 162.237-5
André Felipe Kasteller - Eng. Civil - Crea/SC 201.019-5
Denir Narciso Zulian - Eng. Civil - Crea/SC 50.805-8
Felipe L. Parisoto - Eng. Agrônomo - Crea/SC 183.059-9
Max Mooshammer - Eng. Civil - Crea/SC 139.164-0
Suellen Karine Cervelin - Eng. Civil- Crea/SC 166.933-0

ELÉ
E01/03

Quaisquer alterações consulte os responsáveis técnicos:

SUELLEN KARINE CERVELIN: 09154865980

Assinatura Responsável Técnico

Assinatura Prefeito(a) Municipal

Desenho:	Data:	Escala:	Área Total:
Fernando A.	12/06/2025	Indicada (s)	696,06 m²