

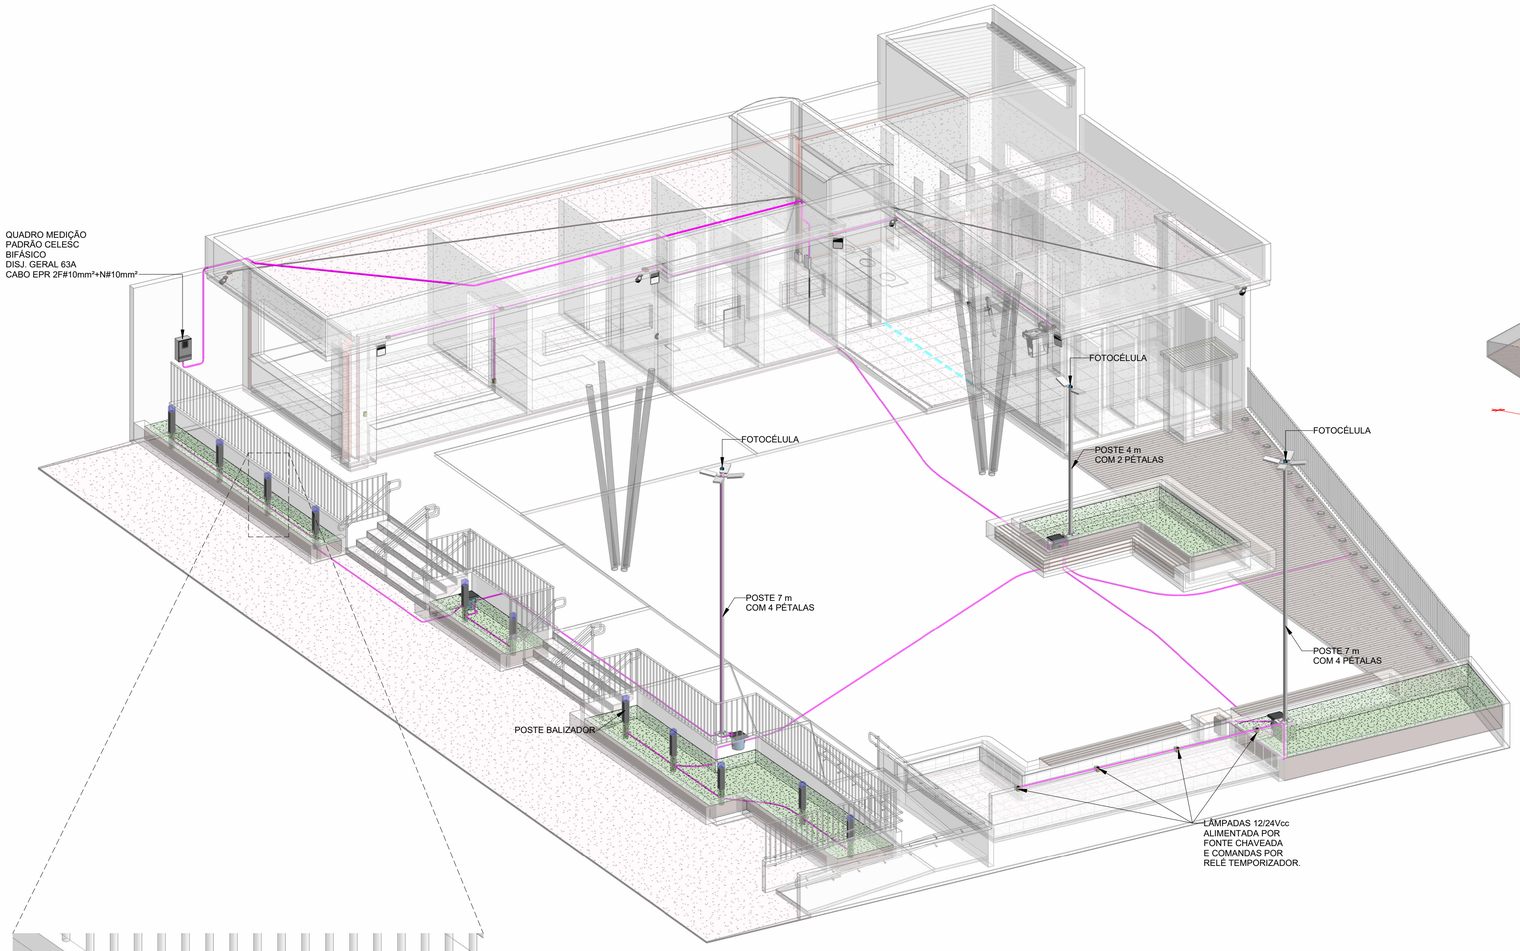


3D - Infra Externa

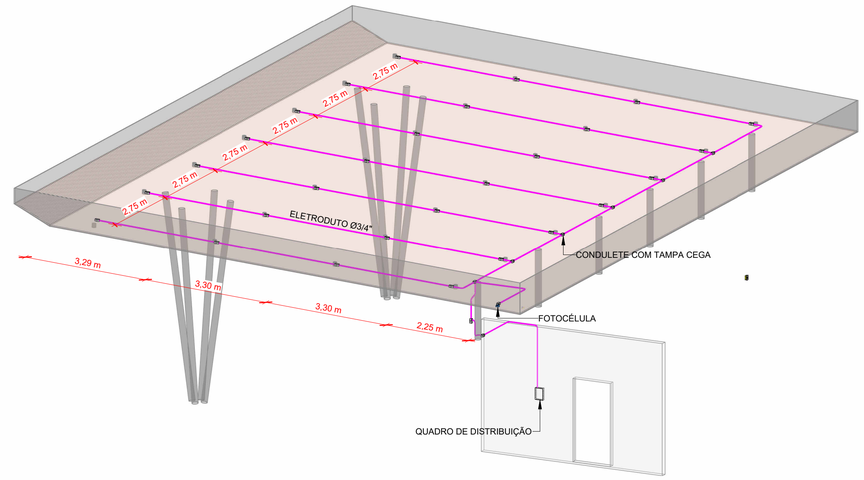

3D - Infra Ilum. Cobertura Elevada

3D - Poste Balizador

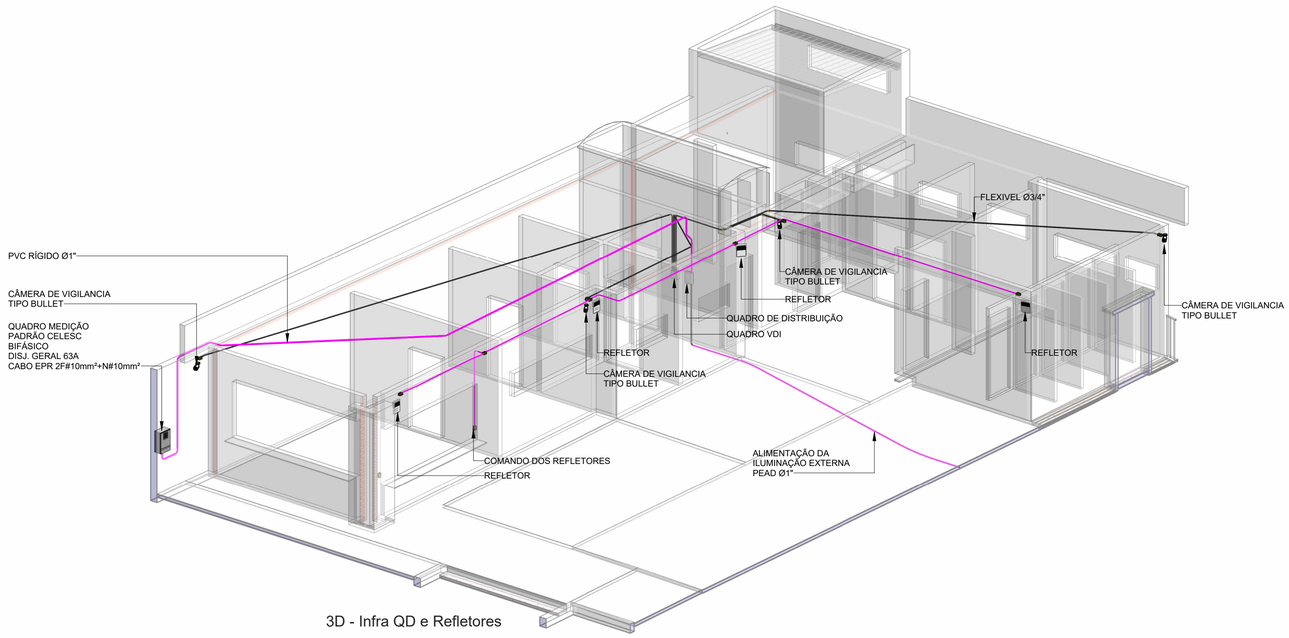

3D - Infra QD e Refletores

Aprovações:

AMMOC
Rua Roberto Trompowski,68 - 2º andar / Tel: 49 3522-2800 - www.ammoc.org.br - e-mail: ammoc@ammoc.org.br - Joaçaba/SC

PREFEITURA MUNICIPAL DE LUZERNA

Obra:

PRAÇA MUNICIPAL - ANTIGA RODOVIÁRIA

Local da Obra:

AVENIDA FRANCISCO LINDNER,
BAIRRO CENTRO - LUZERNA / SC

Conteúdo:

- DETALHES ISOMÉTRICOS

ELÉTRICO

Responsável Técnico:

Ana Júlia U. de Carvalho - Eng. Civil - Crea/SC 105.295-8
André Brito Dotti - Eng. Civil- Crea/SC 162.237-5
André Felipe Kasteller - Eng. Civil - Crea/SC 201.019-5
Denir Narcizo Zulian - Eng. Civil - Crea/SC 50.805-8
Felipe L. Parisoto - Eng. Agrônomo - Crea/SC 183.059-9
Max Mooshammer - Eng. Civil - Crea/SC 139.164-0
Suellen Karine Cervelin - Eng. Civil- Crea/SC 166.933-0

ELÉ
E03/03

Quaisquer alterações consulte os responsáveis técnicos:

SUELLEN KARINE CERVELIN:09154865980

Assinatura Responsável Técnico

Assinatura Prefeito(a) Municipal

Desenho:	Data:	Escala:	Área Total:
Fernando A.	12/06/25	Indicada (s)	696,06 m²