

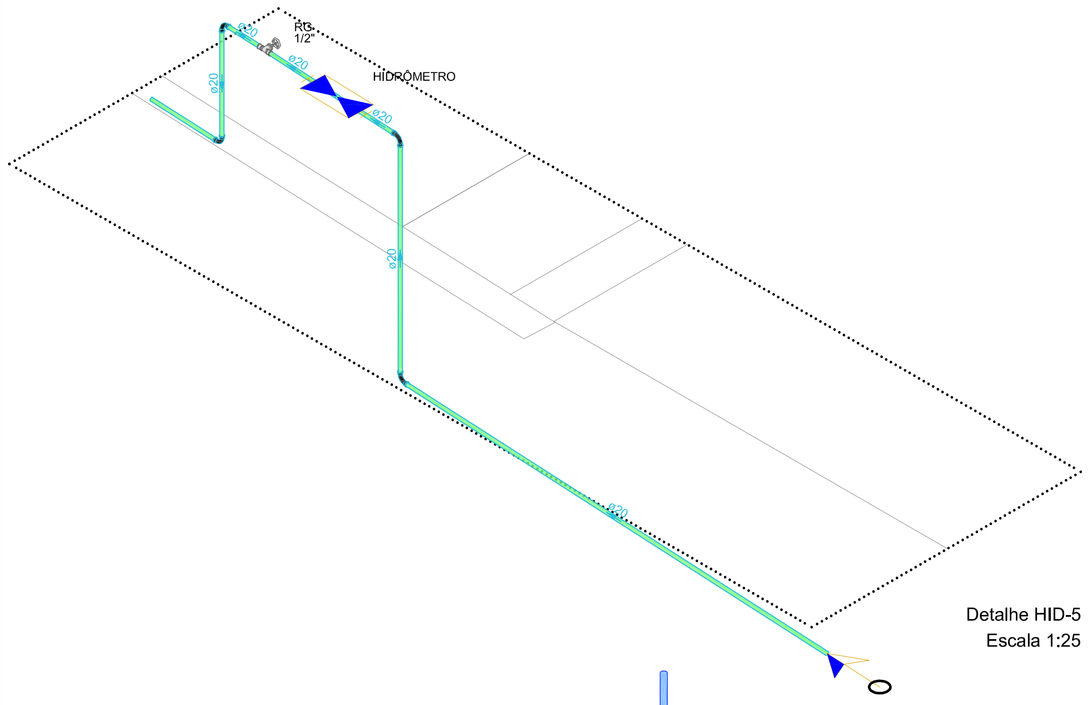



Detalhe HID-5
Escala 1:25

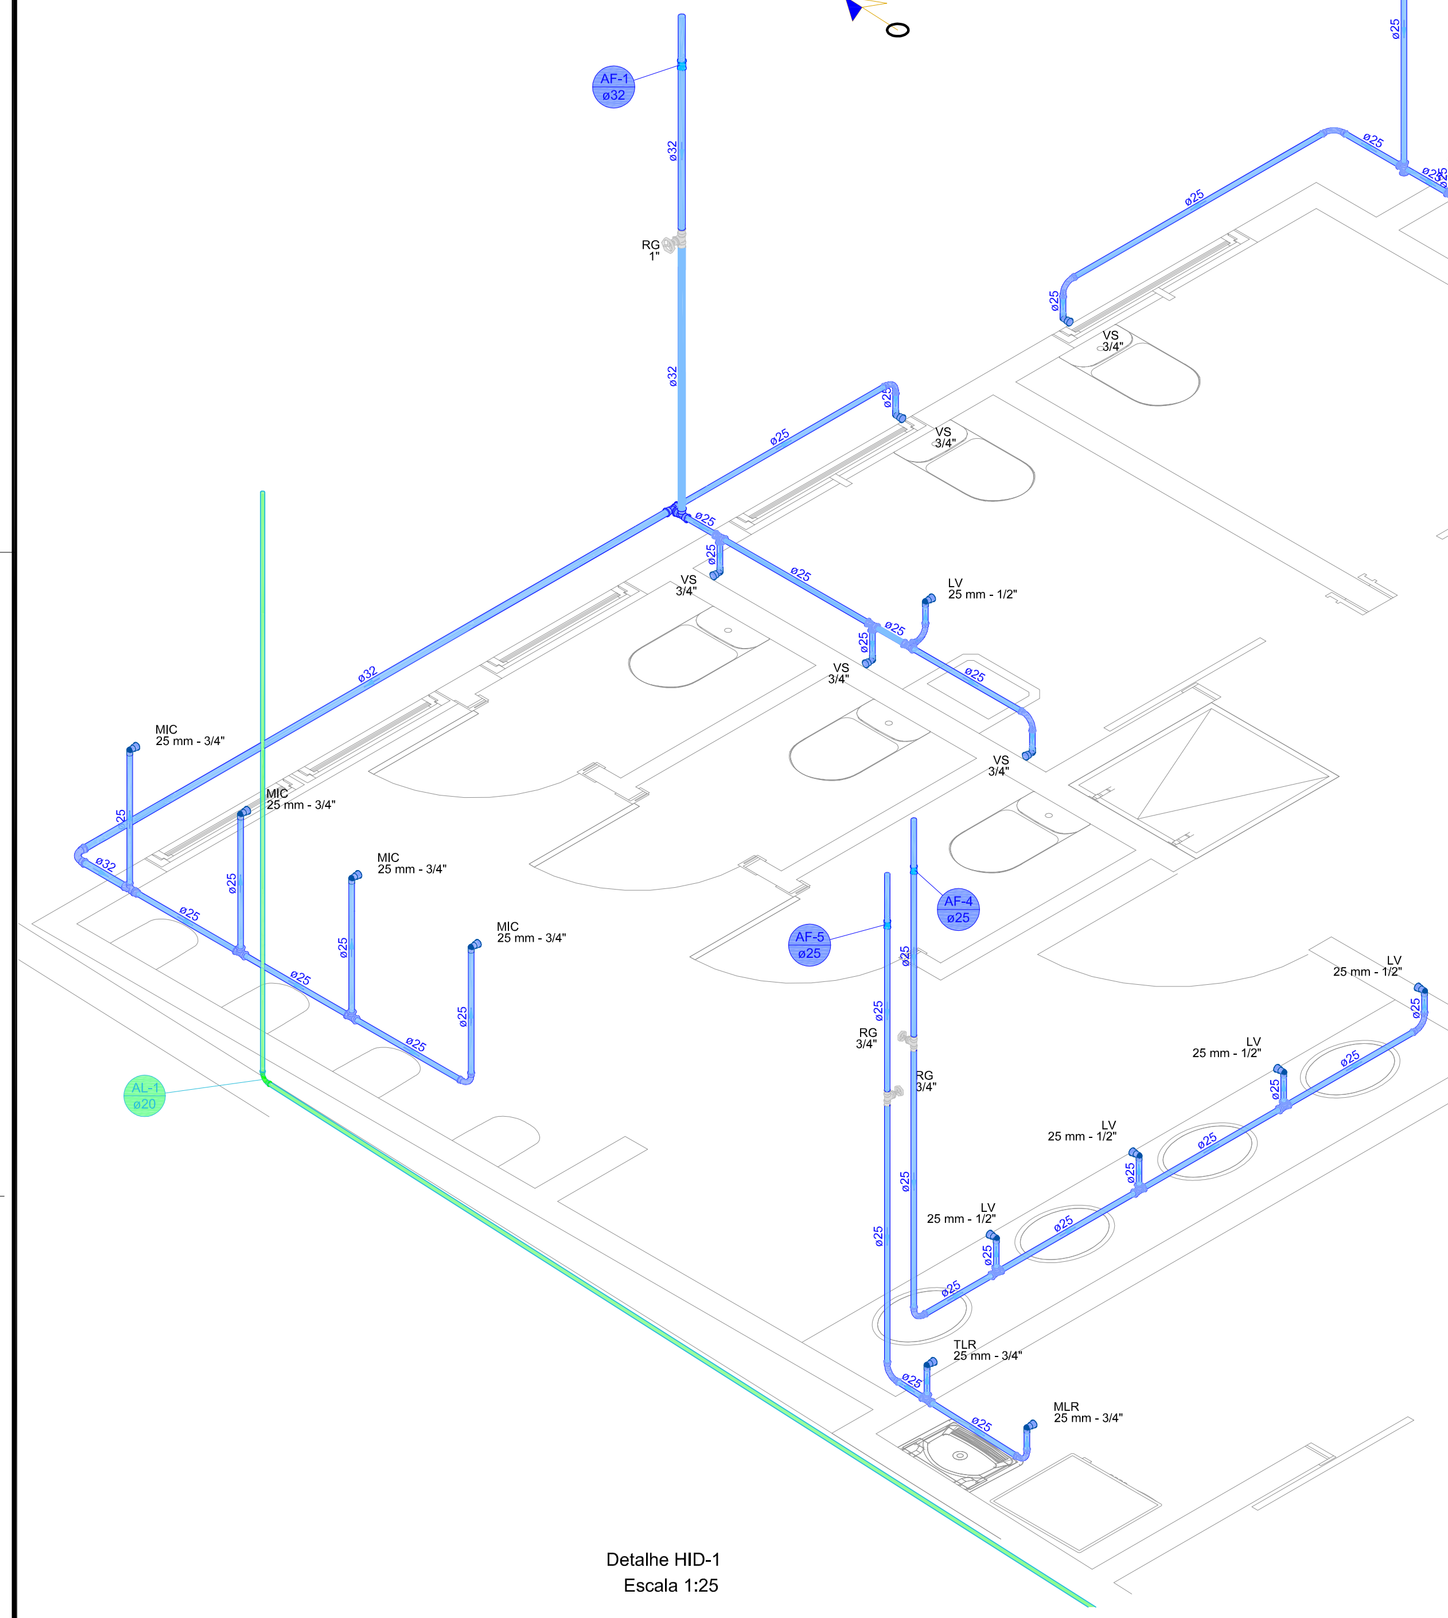

Detalhe HID-1
Escala 1:25

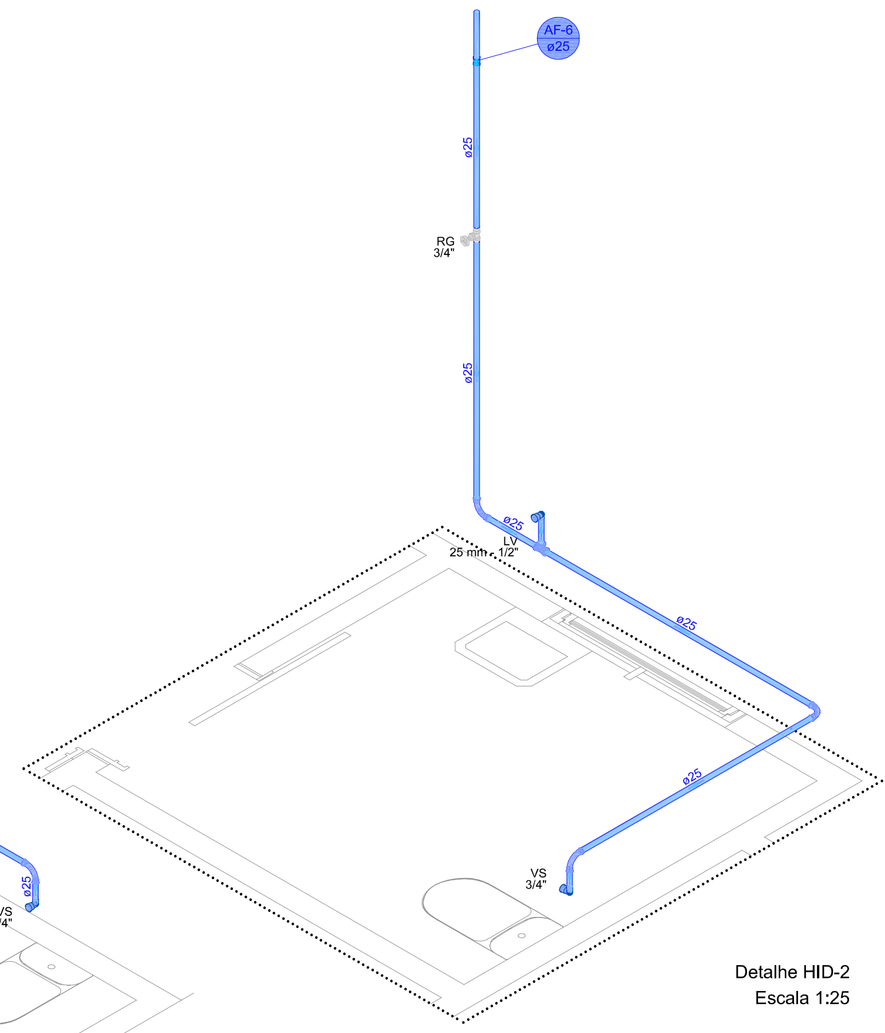

Detalhe HID-2
Escala 1:25

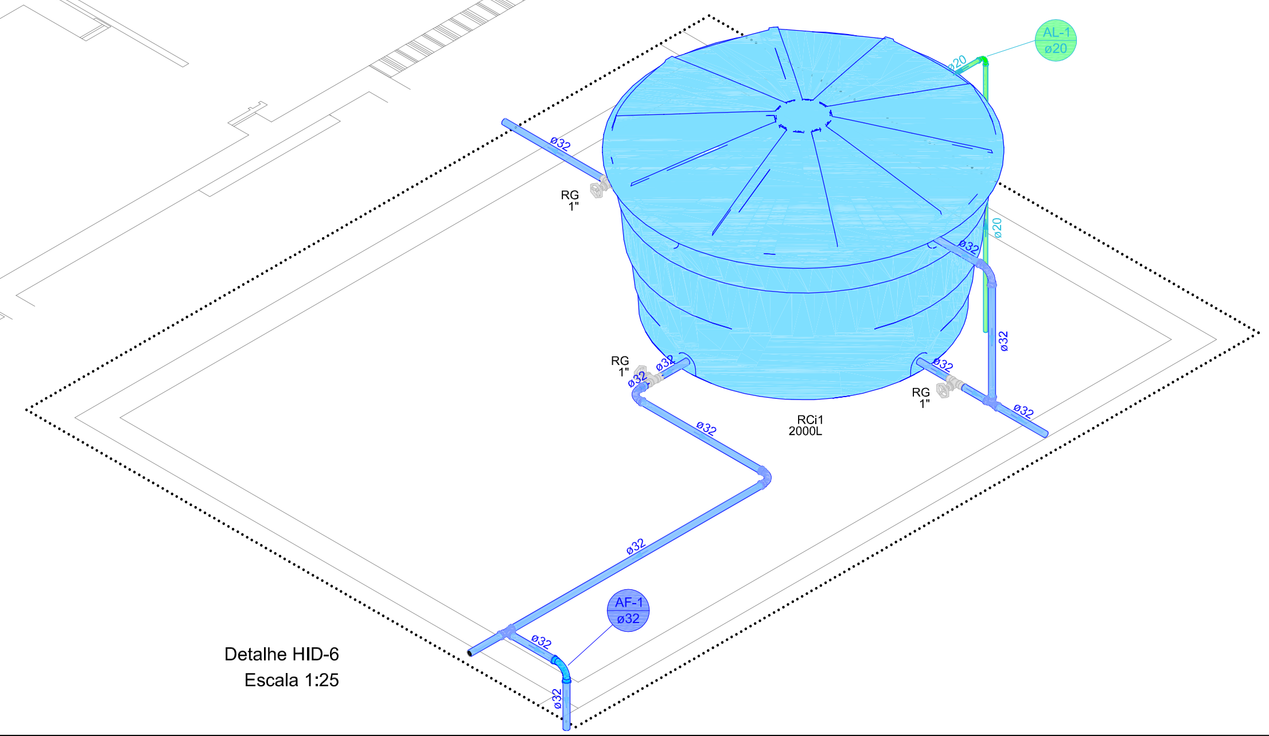

Detalhe HID-6
Escala 1:25

Aprovações:

AMMOC

Rua Roberto Trompowski,68 - 2° andar / Tel: 49 3522-2800 - www.ammoc.org.br - e-mail: ammoc@ammoc.org.br - Joaçaba/SC

PREFEITURA MUNICIPAL DE LUZERNA

Obra:

PRAÇA MUNICIPAL - ANTIGA RODOVIÁRIA

HIDROSSANITÁRIO

Local da Obra:
AVENIDA FRANCISCO LINDNER,
BAIRRO CENTRO - LUZERNA / SC

Conteúdo:

- DETALHES EXECUTIVOS

Responsável Técnico:

Ana Júlia U. de Carvalho – Eng. Civil – CREA-SC 105.295-8
Andre Brito Dotti – Eng. Civil – CREA-SC 162.237-5
Denir Narciso Zulian – Eng. Civil – CREA-SC 50.805-8
Andre Felipe Kastellar– Eng. Civil – CREA-SC 201.019-5
Felipe L. Parisoto – Eng. Agrônomo – CREA-SC 183.059-9
Max Mooshammer – Eng. Civil – CREA-SC 139.164-0
Suellen Karine Cervelin – Eng. Civil – CREA-SC 166.933-0

HID
02/03

Quaisquer alterações consulte os responsáveis técnicos:

SUELLEN KARINE CERVELIN: 09154865980
Assinatura Responsável Técnico

Assinatura Prefeito(a) Municipal

Desenho:	Data:	Escala:	Área Total:
ANDRÉ DOTTI	JUNHO / 2025	Indicada (s)	696,06 m²