MUNICÍPIO DE LUZERNA - SC

PAVIMENTAÇÃO DE PASSEIOS DE RUAS DA VILA KENNEDY

ÁREA À EXECUTAR _____ 1.234,40 m²
EXTENSÃO DAS CALÇADAS _____ 834,00 m

SETEMBRO DE 2025

ammoc
Associação dos Municípios do Meio Oeste Catarinense

Apresentação:

Este caderno contempla os desenhos e plantas da pavimentação de passeios de ruas da Vila Kennedy, com extensão total de 834,00 m.

Assinaturas:

CAMILA ZAGONEL:06813403982


Assinado digitalmente por CAMILA ZAGONEL:06813403982
DN: C=BR, O=ICP-Brasil, OU=Secretaria da Receita Federal do Brasil - RFB, OU=RFB e-CPF A3, OU=(EM BRANCO), OU=83729848000183, OU=presencial, CN=CAMILA ZAGONEL:06813403982
Razão: Eu sou o autor deste documento
Localização: sua localização de assinatura aqui
Data: 2025.10.21 16:22:07-03'00'
Foxit PDF Reader Versão: 11.2.1

JULIANO SCHNEIDER
Prefeito Municipal - Luzerna

CAMILA ZAGONEL
Engenheira Civil
CREA/SC: 112.963-0

Equipe Técnica:

Ana Júlia U. de Carvalho - Eng. Civil - CREA-SC 105.295-8
André Brito Dotti - Eng. Civil - CREA-SC 162.237-5
André Felipe Kasteller - Eng. Civil - CREA-SC 201.019-5
Camila Zagonel - Eng. Civil - CREA-SC 112.963-0
Denir Narcizo Zulian - Eng. Civil - CREA-SC 50.805-8
Felipe L. Parisoto - Eng. Agrônomo - CREA-SC 183.059-9
Max Mooshammer - Eng. Civil - CREA-SC 139.164-0
Suellen Karine Cervelin - Eng. Civil - CREA-SC 166.933-0

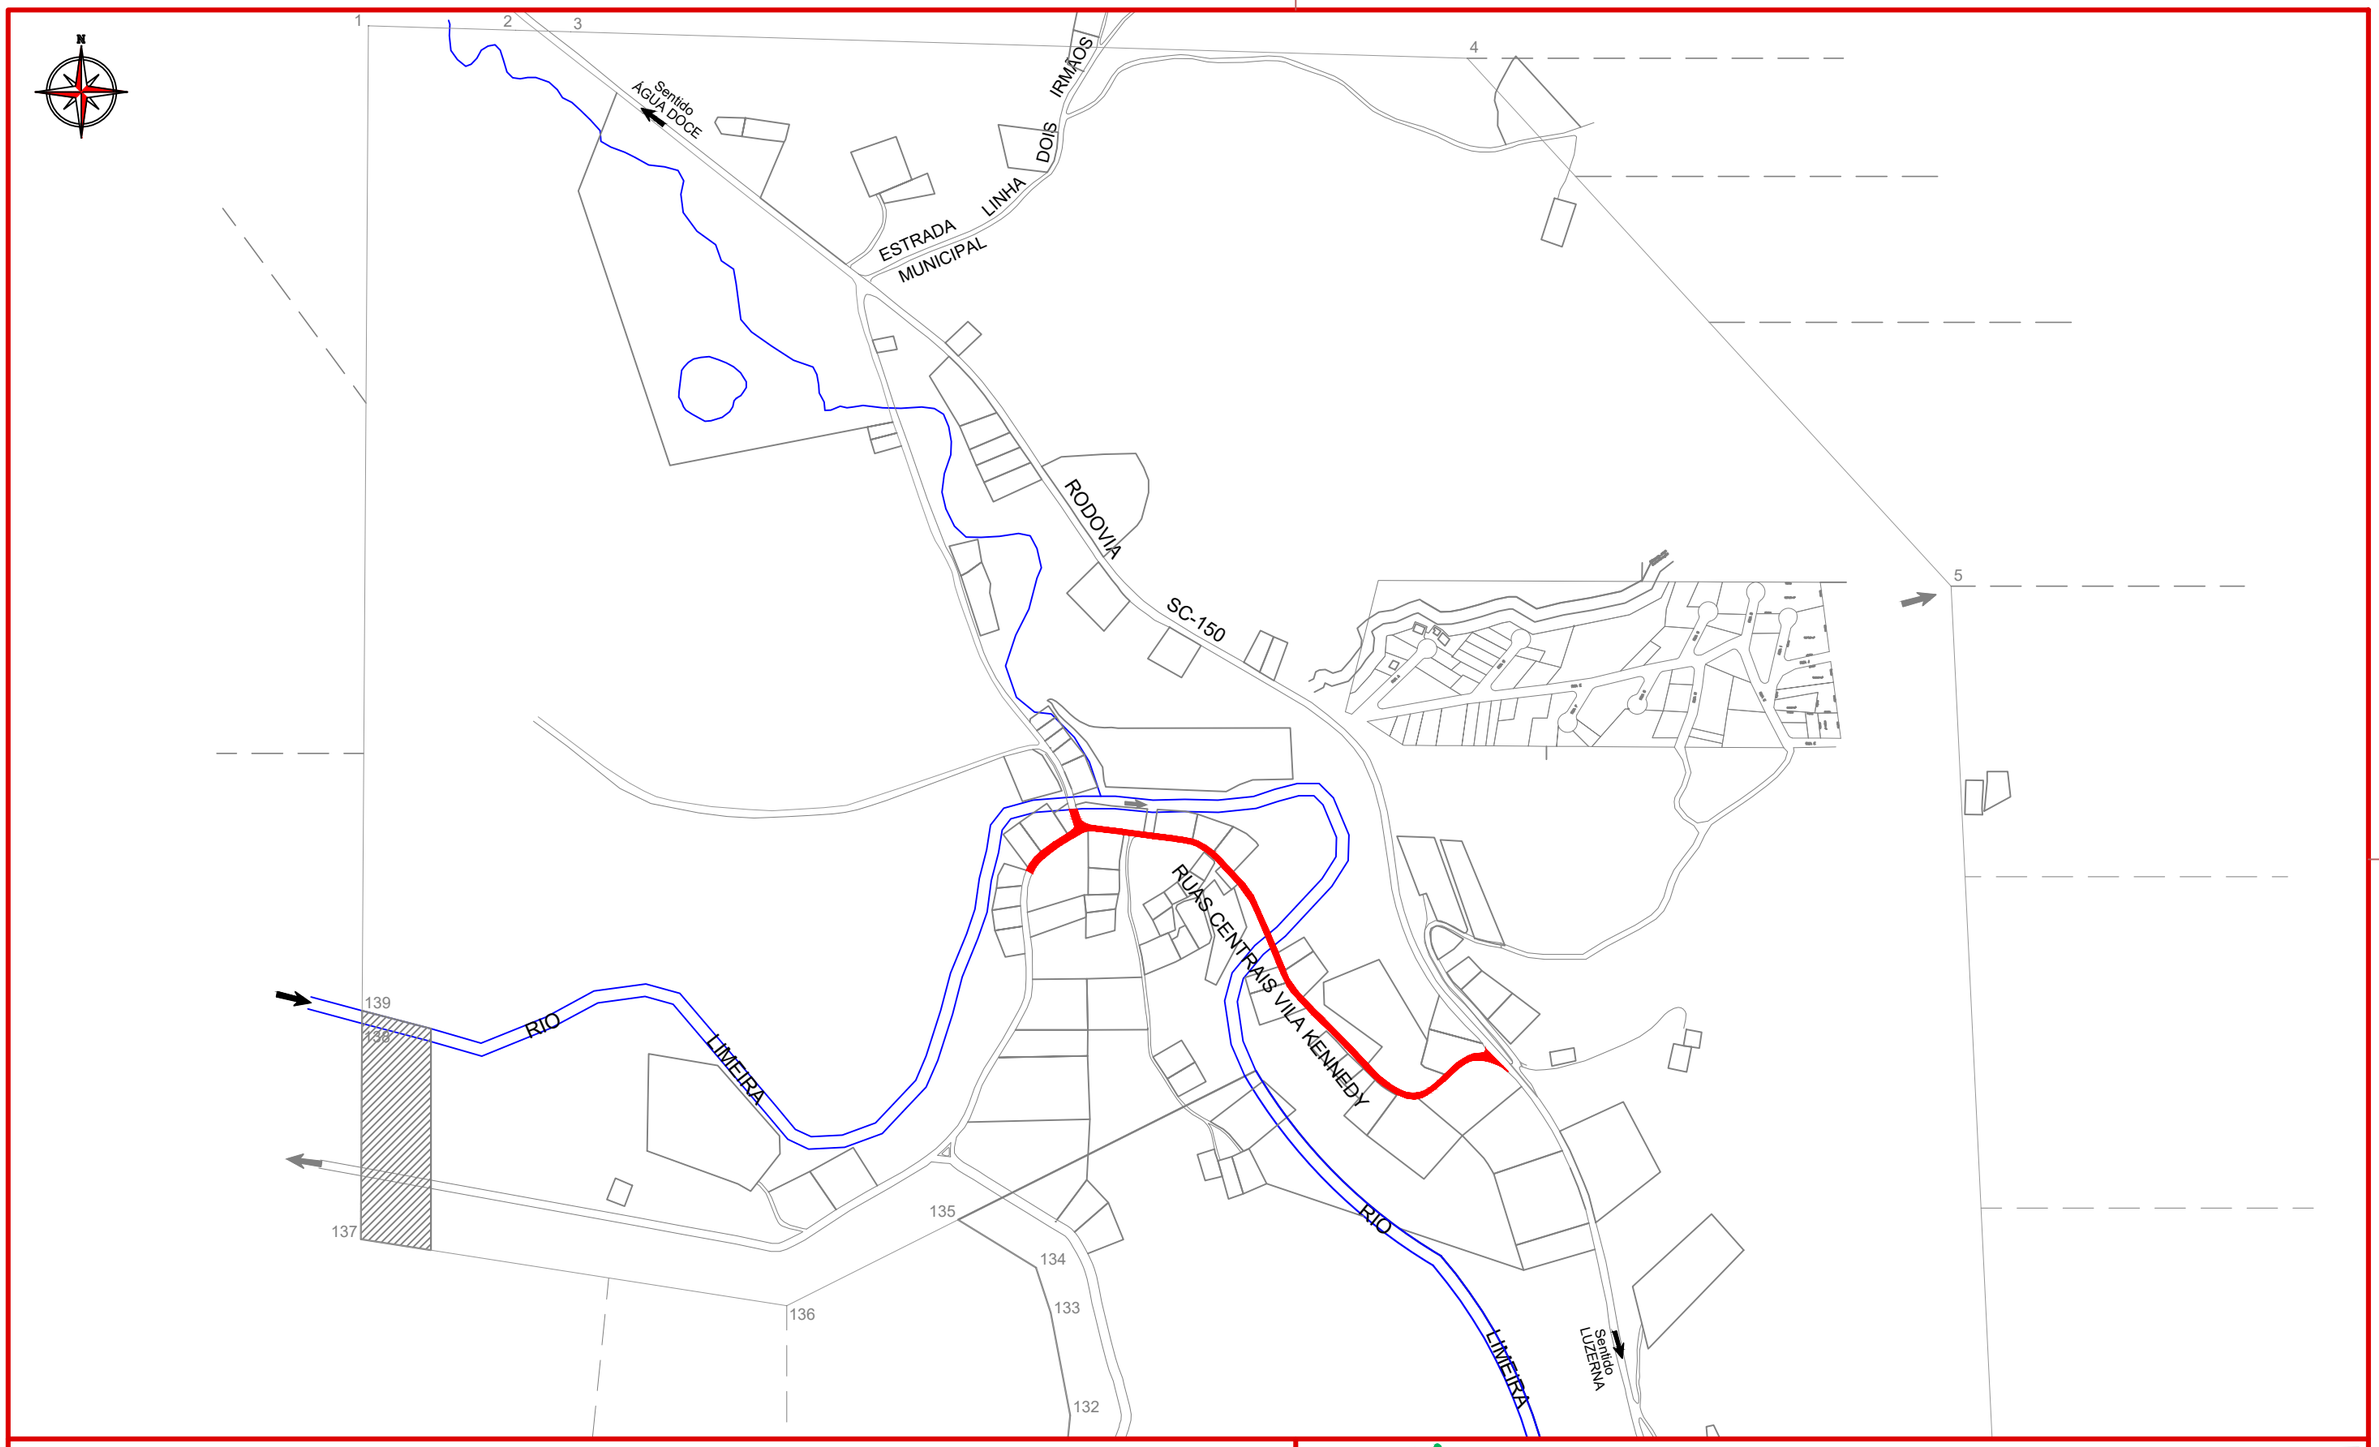

ammoc
Associação dos Municípios do Meio Oeste Catarinense

Projeto: Passeios de Ruas Centrais da Vila Kennedy

Responsável Técnico:
Ana Júlia U. de Carvalho - Eng. Civil - CREA-SC 105.295-8
André Brito Dotti - Eng. Civil - CREA-SC 162.237-5
André Felipe Kasteller - Eng. Civil - CREA-SC 201.019-5
Camila Zagonel - Eng. Civil - CREA-SC 112.963-0
Denir Narcizo Zulian - Eng. Civil - CREA-SC 50.805-8
Felipe L. Parisoto - Eng. Agrônomo - CREA-SC 183.059-9
Max Mooshammer - Eng. Civil - CREA-SC 139.164-0
Suellen Karine Cervelin - Eng. Civil - CREA-SC 166.933-0


Localização: LOC. 01/01

Assinatura Prefeito(a) Municipal

Assinatura Responsável Técnico

Desenho:	Data:	Revisão:	Escala:	Trecho:
Camila Zagonel	setembro de 2025	-	1/7500	-

Rua Roberto Trompowski,68 - 2º andar / Tel: (49) 3522-2800 www.ammoc.org.br - e-mail: ammoc@ammoc.org.br - Joaçaba/SC

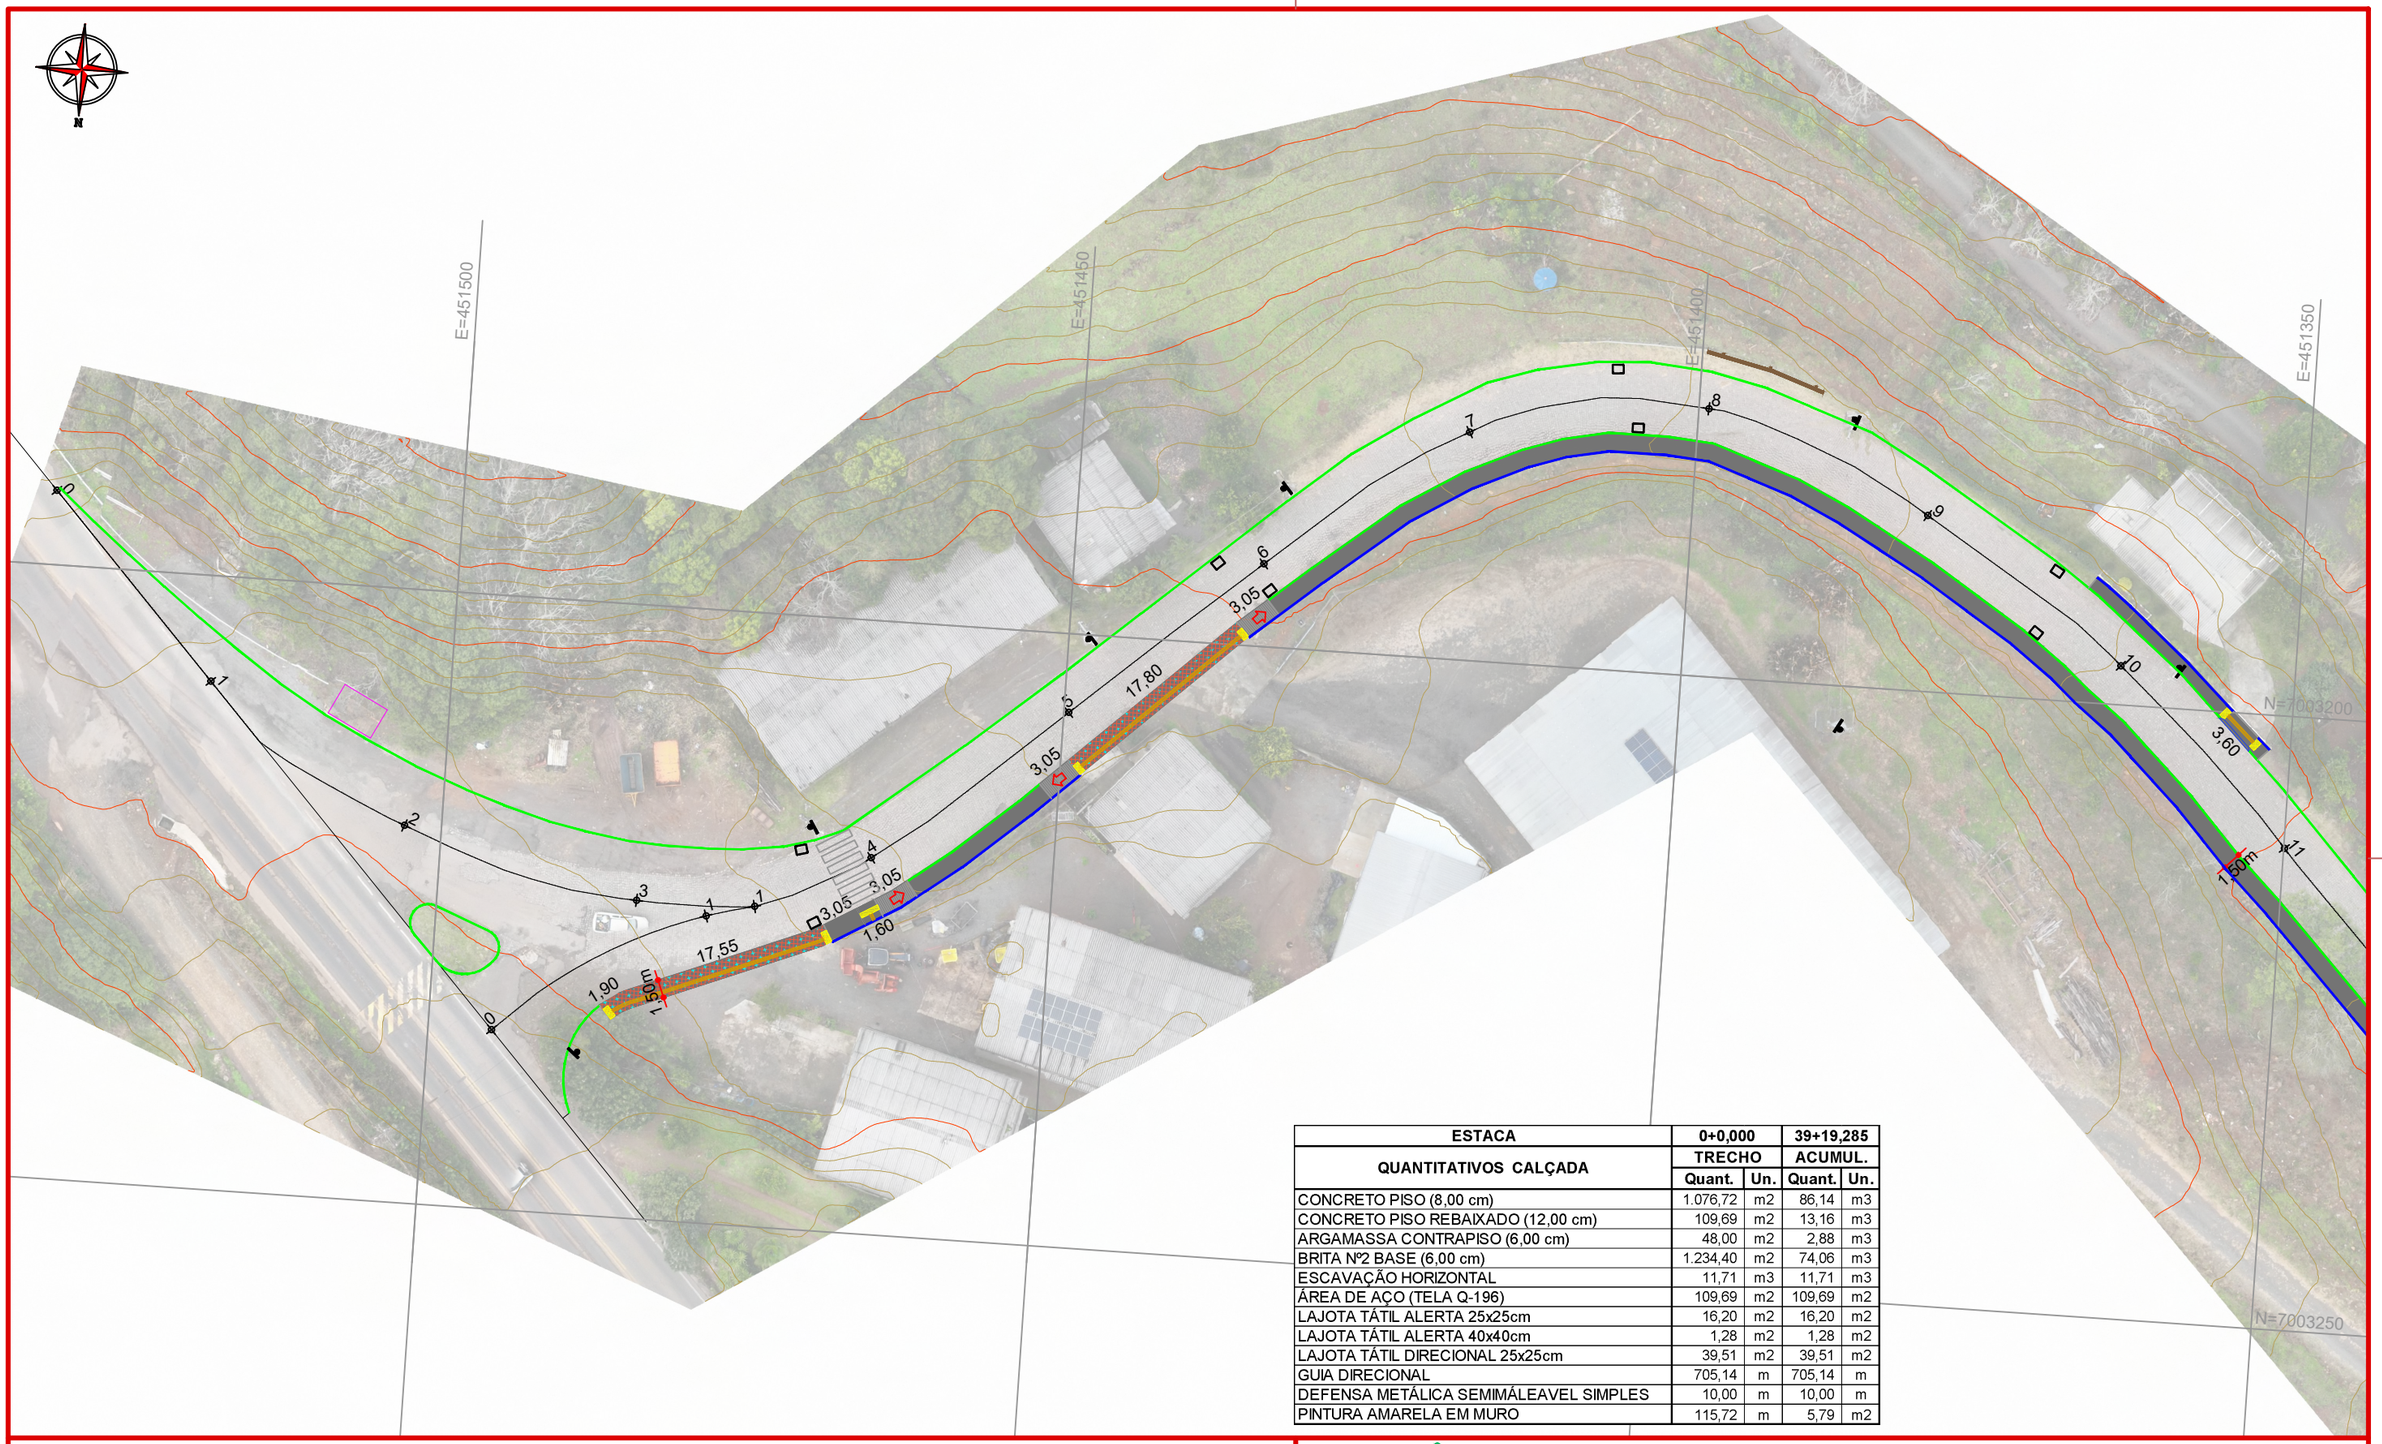

ESTACA	0+0,000		39+19,285	
QUANTITATIVOS CALÇADA	TRECHO		ACUMUL.	
	Quant.	Un.	Quant.	Un.
CONCRETO PISO (8,00 cm)	1.076,72	m2	86,14	m3
CONCRETO PISO REBAIXADO (12,00 cm)	109,69	m2	13,16	m3
ARGAMASSA CONTRAPISO (6,00 cm)	48,00	m2	2,88	m3
BRITA Nº2 BASE (6,00 cm)	1.234,40	m2	74,06	m3
ESCAVAÇÃO HORIZONTAL	11,71	m3	11,71	m3
ÁREA DE AÇO (TELA Q-196)	109,69	m2	109,69	m2
LAJOTA TÁTIL ALERTA 25x25cm	16,20	m2	16,20	m2
LAJOTA TÁTIL ALERTA 40x40cm	1,28	m2	1,28	m2
LAJOTA TÁTIL DIRECIONAL 25x25cm	39,51	m2	39,51	m2
GUIA DIRECIONAL	705,14	m	705,14	m
DEFENSA METÁLICA SEMIMÁLEAVEL SIMPLES	10,00	m	10,00	m
PINTURA AMARELA EM MURO	115,72	m	5,79	m2

CONVENÇÕES

- Estaqueamento
- Meio-Fio
- Guia Direcional a executar
- Edificação Existente
- Limites Pavimentação
- Poste Existente
- Dispositivo de Drenagem
- Rampa p/ Veículos a Executar
- Área de Aço a Executar
- Calçada a Executar
- Calçada Rebaixada a Executar
- Calçada Existente
- Lajota Tátil Alerta a Executar
- Lajota Tátil Direcional a Executar
- Defensa metálica a Executar

OBSERVAÇÕES

- A largura dos passeios adotada é de 1,50 m, em conformidade com as orientações da administração municipal.
- Nos trechos onde não for possível adotar a largura padrão, a execução será ajustada às condições existentes no local, garantindo a melhor adequação possível.
- Os postes e outros equipamentos situados nas áreas de implantação dos passeios deverão ser inspecionados e, quando necessário, realocados, de modo a assegurar uma faixa livre mínima de 0,90 m entre a face posterior do poste e o limite interno do passeio.

ammoc
Associação dos Municípios do Meio Oeste Catarinense

Projeto: Passeios de Ruas Centrais da Vila Kennedy

Responsável Técnico:
Ana Júlia U. de Carvalho - Eng. Civil - CREA-SC 105.295-8
André Brito Dotti - Eng. Civil - CREA-SC 162.237-5
André Felipe Kasteller - Eng. Civil - CREA-SC 201.019-5
Camila Zagonel - Eng. Civil - CREA-SC 112.963-0
Denir Narcizo Zulian - Eng. Civil - CREA-SC 50.805-8
Felipe L. Parisoto - Eng. Agrônomo - CREA-SC 183.059-9
Max Mooshammer - Eng. Civil - CREA-SC 139.164-0
Suellen Karine Cervelin - Eng. Civil - CREA-SC 166.933-0

Passeios

PAS. 01/06

Assinatura Prefeito(a) Municipal

Assinatura Responsável Técnico

Desenho:	Data:	Revisão:	Escala:	Trecho:
Camila Zagonel	setembro/2025	-	1/500	0+0,000 - 39+19,285



CONVENÇÕES

- Estaqueamento
- Meio-Fio
- Guia Direcional a executar
- Edificação Existente
- Limites Pavimentação
- Poste Existente
- Dispositivo de Drenagem
- Rampa p/ Veículos a Executar
- Área de Aço a Executar
- Calçada a Executar
- Calçada Rebaixada a Executar
- Calçada Existente
- Lajota Tátil Alerta a Executar
- Lajota Tátil Direcional a Executar
- Defensa metálica a Executar
- Defensa metálica a Remover

OBSERVAÇÕES

- A largura dos passeios adotada é de 1,50 m, em conformidade com as orientações da administração municipal.
- Nos trechos onde não for possível adotar a largura padrão, a execução será ajustada às condições existentes no local, garantindo a melhor adequação possível.
- Os postes e outros equipamentos situados nas áreas de implantação dos passeios deverão ser inspecionados e, quando necessário, realocados, de modo a assegurar uma faixa livre mínima de 0,90 m entre a face posterior do poste e o limite interno do passeio.

ammoc
Associação dos Municípios do Meio Oeste Catarinense

Projeto: Passeios de Ruas Centrais da Vila Kennedy

Responsável Técnico:
Ana Júlia U. de Carvalho - Eng. Civil - CREA-SC 105.295-8
André Brito Dotti - Eng. Civil - CREA-SC 162.237-5
André Felipe Kasteller - Eng. Civil - CREA-SC 201.019-5
Camila Zagonel - Eng. Civil - CREA-SC 112.963-0
Denir Narcizo Zulian - Eng. Civil - CREA-SC 50.805-8
Felipe L. Parisoto - Eng. Agrônomo - CREA-SC 183.059-9
Max Mooshammer - Eng. Civil - CREA-SC 139.164-0
Suellen Karine Cervelin - Eng. Civil - CREA-SC 166.933-0

Passeios

PAS. 02/06

Assinatura Prefeito(a) Municipal

Assinatura Responsável Técnico

Desenho:	Data:	Revisão:	Escala:	Trecho:
Camila Zagonel	setembro/2025	-	1/500	0+0,000 - 39+19,285



CONVENÇÕES

- Estaqueamento
- Meio-Fio
- Guia Direcional a executar
- Edificação Existente
- Limites Pavimentação
- Poste Existente
- Dispositivo de Drenagem
- Rampa p/ Veículos a Executar
- Área de Aço a Executar
- Calçada a Executar
- Calçada Rebaixada a Executar
- Calçada Existente
- Lajota Tátil Alerta a Executar
- Lajota Tátil Direcional a Executar
- Defensa metálica a Executar
- Defensa metálica a Remover

OBSERVAÇÕES

- A largura dos passeios adotada é de 1,50 m, em conformidade com as orientações da administração municipal.
- Nos trechos onde não for possível adotar a largura padrão, a execução será ajustada às condições existentes no local, garantindo a melhor adequação possível.
- Os postes e outros equipamentos situados nas áreas de implantação dos passeios deverão ser inspecionados e, quando necessário, realocados, de modo a assegurar uma faixa livre mínima de 0,90 m entre a face posterior do poste e o limite interno do passeio.

ammoc
Associação dos Municípios do Meio Oeste Catarinense

Projeto: Passeios de Ruas Centrais da Vila Kennedy

Responsável Técnico:
Ana Júlia U. de Carvalho - Eng. Civil - CREA-SC 105.295-8
André Brito Dotti - Eng. Civil - CREA-SC 162.237-5
André Felipe Kasteller - Eng. Civil - CREA-SC 201.019-5
Camila Zagonel - Eng. Civil - CREA-SC 112.963-0
Denir Narcizo Zulian - Eng. Civil - CREA-SC 50.805-8
Felipe L. Parisoto - Eng. Agrônomo - CREA-SC 183.059-9
Max Mooshammer - Eng. Civil - CREA-SC 139.164-0
Suellen Karine Cervelin - Eng. Civil - CREA-SC 166.933-0

Passeios


PAS. 03/06

Assinatura Prefeito(a) Municipal


Assinatura Responsável Técnico

Desenho:	Data:	Revisão:	Escala:	Trecho:
Camila Zagonel	setembro/2025	-	1/500	0+0,000 - 39+19,285


Rua Roberto Trompowski,68 - 2º andar / Tel: (49) 3522-2800 www.ammoc.org.br - e-mail: ammoc@ammoc.org.br - Joaçaba/SC

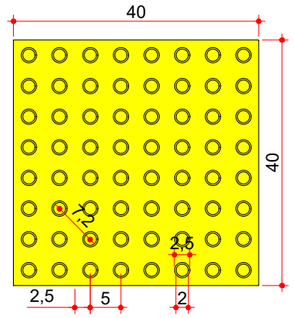

LAJOTA DE SINALIZAÇÃO
TÁTIL DE ALERTA (40x40cm)
Escala: 1/10

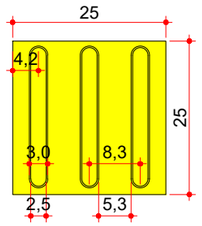


LAJOTA DE SINALIZAÇÃO
TÁTIL DIRECIONAL (25x25cm)
Escala: 1/10

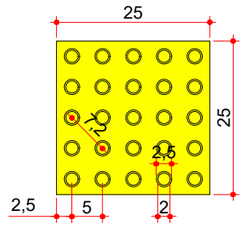


LAJOTA DE SINALIZAÇÃO
TÁTIL DE ALERTA (25x25cm)
Escala: 1/10


OBS: Em trechos com desnível > 60 cm entre o pé do talude de aterro e o plano de circulação, será necessária a instalação de guarda-corpo.

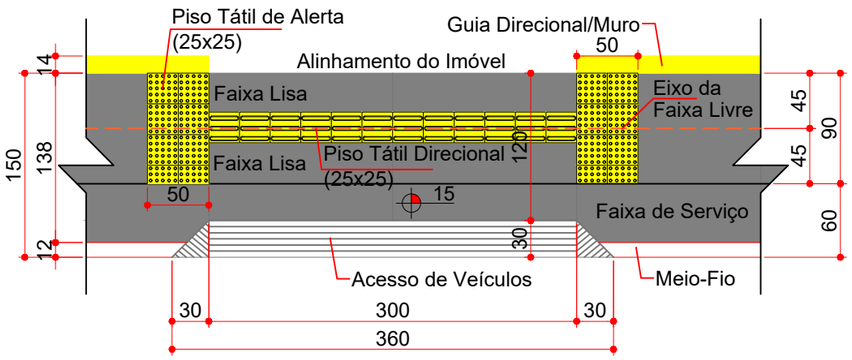


RAMPA DE ACESSO DE VEÍCULOS
Escala: 1/50

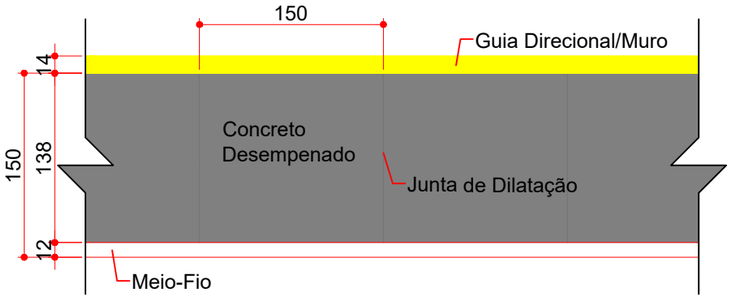


PANOS DE CONCRETAGEM
Escala: 1/50

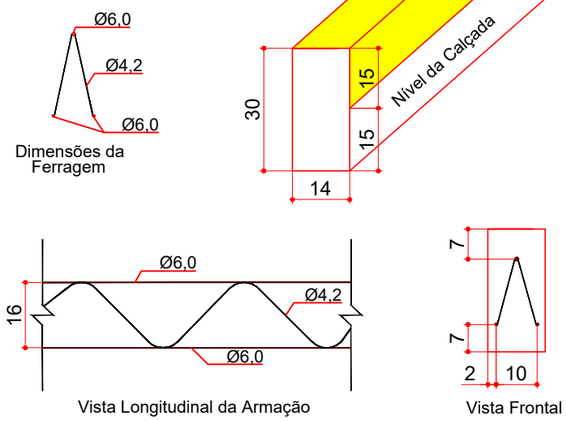

GUIA DIRECIONAL MOLDADA IN LOCO
Escala: 1/15

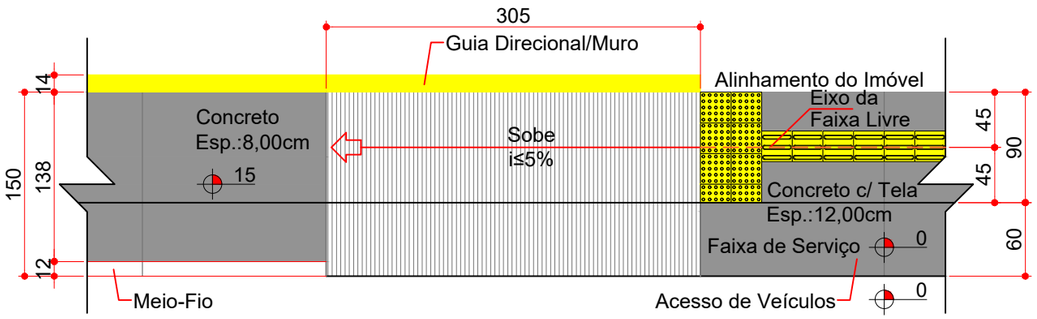

REBAIXAMENTO DE CALÇADA - Esp.:12,00cm
Escala: 1/50

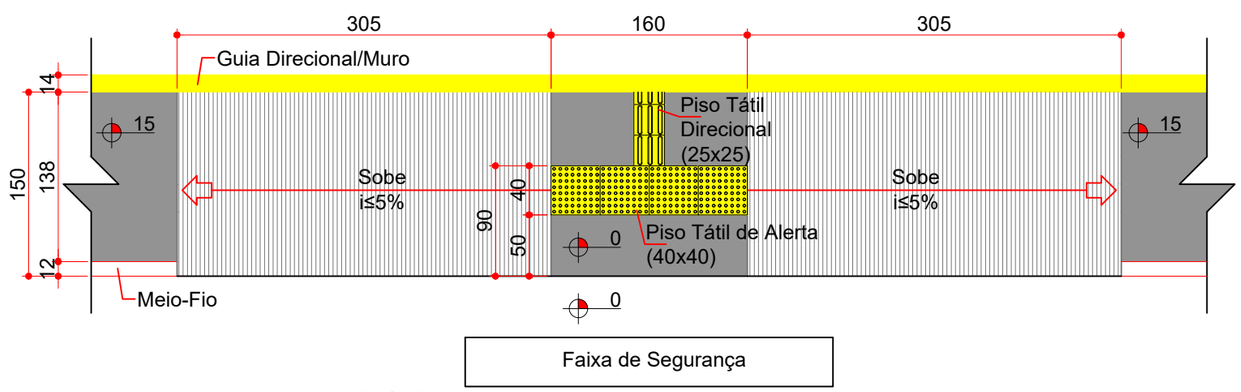

RAMPA PARA FAIXA DE PEDESTRE
Escala: 1/50

ammoc
Associação dos Municípios do Meio Oeste Catarinense

Projeto: Passeios de Ruas Centrais da Vila Kennedy

Responsável Técnico:
Ana Júlia U. de Carvalho - Eng. Civil - CREA-SC 105.295-8
André Brito Dotti - Eng. Civil - CREA-SC 162.237-5
André Felipe Kasteller - Eng. Civil - CREA-SC 201.019-5
Camila Zagonel - Eng. Civil - CREA-SC 112.963-0
Denir Narcizo Zulian - Eng. Civil - CREA-SC 50.805-8
Felipe L. Parisoto - Eng. Agrônomo - CREA-SC 183.059-9
Max Mooshammer - Eng. Civil - CREA-SC 139.164-0
Suellen Karine Cervelin - Eng. Civil - CREA-SC 166.933-0

Passeios


PAS. 04/06

Assinatura Prefeito(a) Municipal


Assinatura Responsável Técnico

Desenho:	Data:	Revisão:	Escala:	Trecho:
Camila Zagonel	setembro de 2025	-	-	-


Rua Roberto Trompowski,68 - 2º andar / Tel: (49) 3522-2800 www.ammoc.org.br - e-mail: ammoc@ammoc.org.br - Joaçaba/SC

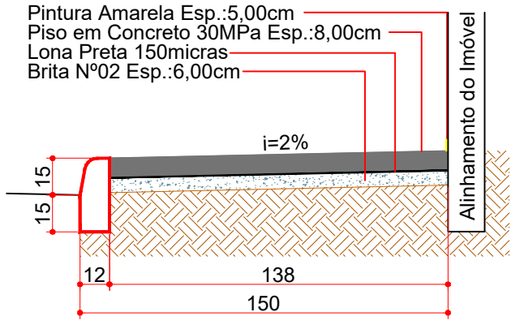


CALÇADA COM MURO
Sobre Base Nova
Escala: 1/25

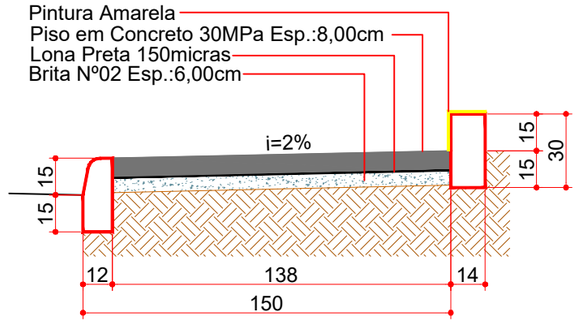


CALÇADA COM GUIA DIRECIONAL
Sobre Base Nova
Escala: 1/25

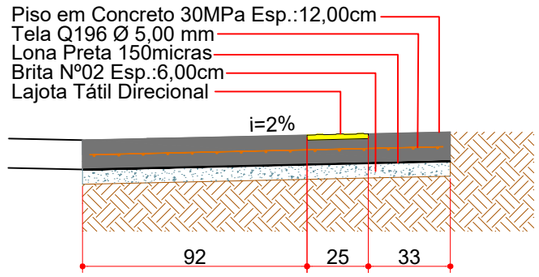


CALÇADA COM REBAIXAMENTO
Sobre Base Nova
Escala: 1/25

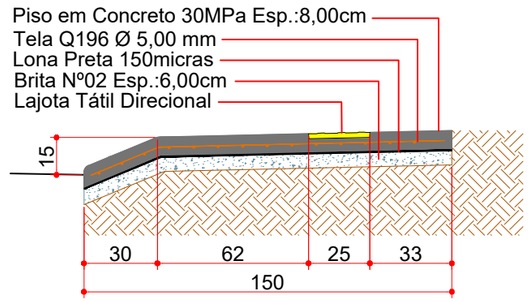


CALÇADA COM ACESSO DE VEÍCULOS
Sobre Base Nova
Escala: 1/25

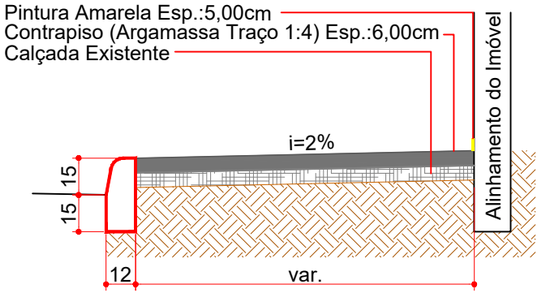


CALÇADA COM MURO
Sobre Calçada Existente
Escala: 1/25

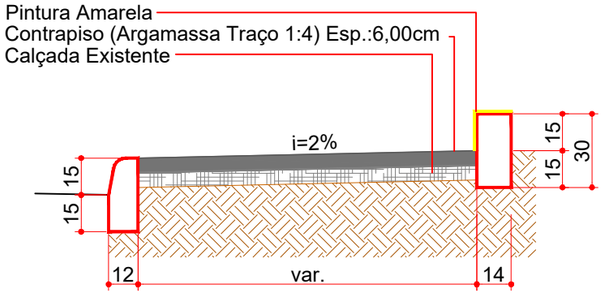

CALÇADA COM GUIA DIRECIONAL
Sobre Calçada Existente
Escala: 1/25

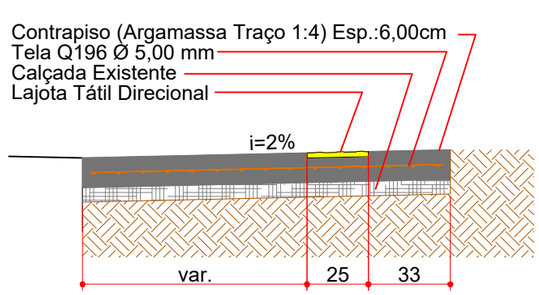

CALÇADA COM REBAIXAMENTO
Sobre Calçada Existente
Escala: 1/25

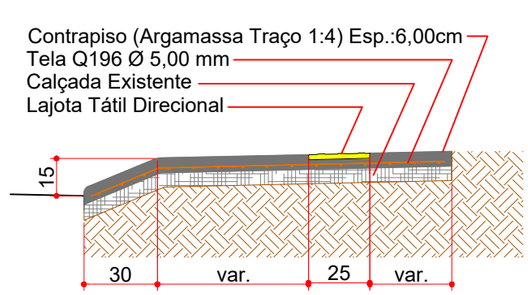

CALÇADA COM ACESSO DE VEÍCULOS
Sobre Calçada Existente
Escala: 1/25

ammoc
Associação dos Municípios do Meio Oeste Catarinense

Projeto: Passeios de Ruas Centrais da Vila Kennedy

Responsável Técnico:
Ana Júlia U. de Carvalho - Eng. Civil - CREA-SC 105.295-8
André Brito Dotti - Eng. Civil - CREA-SC 162.237-5
André Felipe Kasteller - Eng. Civil - CREA-SC 201.019-5
Camila Zagonel - Eng. Civil - CREA-SC 112.963-0
Denir Narcizo Zulian - Eng. Civil - CREA-SC 50.805-8
Felipe L. Parisoto - Eng. Agrônomo - CREA-SC 183.059-9
Max Mooshammer - Eng. Civil - CREA-SC 139.164-0
Suellen Karine Cervelin - Eng. Civil - CREA-SC 166.933-0

Passeios

PAS. 05/06


Assinatura Prefeito(a) Municipal

Assinatura Responsável Técnico


Desenho:	Data:	Revisão:	Escala:	Trecho:
Camila Zagonel	setembro de 2025	-	-	-

Rua Roberto Trompowski,68 - 2º andar / Tel: (49) 3522-2800 www.ammoc.org.br - e-mail: ammoc@ammoc.org.br - Joaçaba/SC

ANCORAGEM

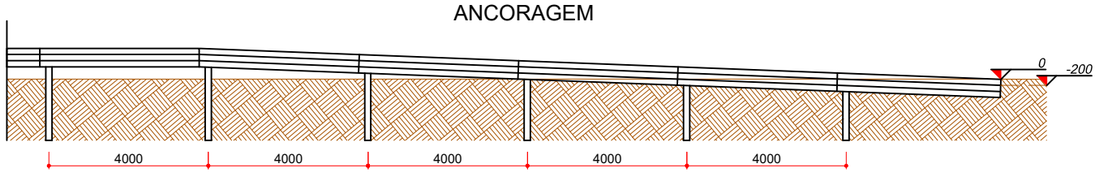


OBS: NOS TRECHOS DE CALÇADA SUSPENSA, A FIXAÇÃO DOS POSTES DEVERÁ SER FEITA NOS PONTOS DE AMARRAÇÃO DAS VIGAS.

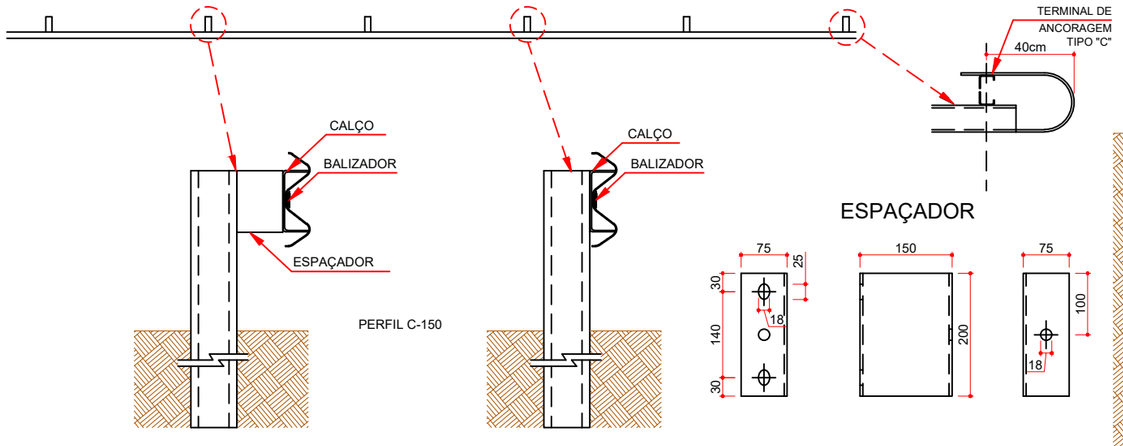


ESPAÇADOR


VISTA

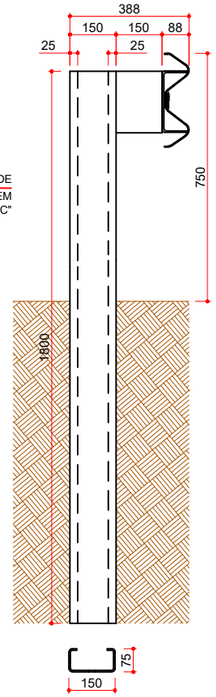


VISTA ISOMÉTRICA DA FIXAÇÃO

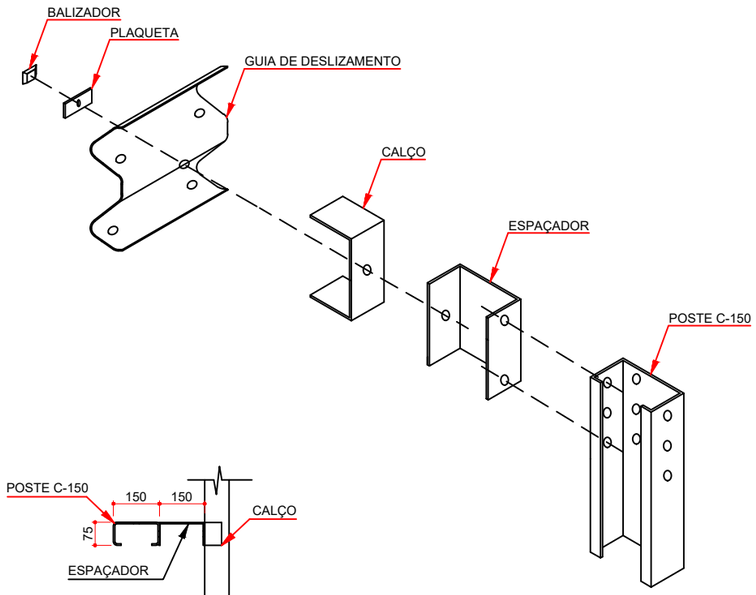


POSTE

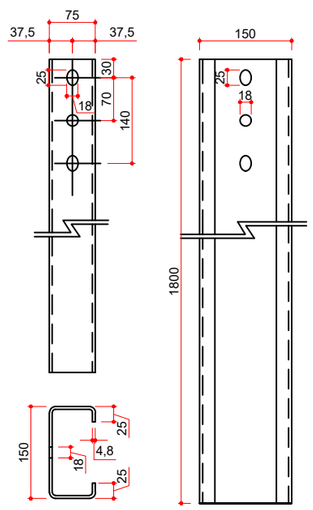


CALÇO

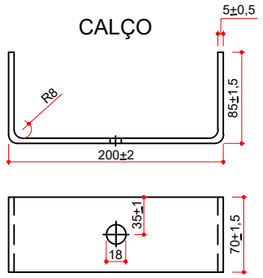


PLAQUETA

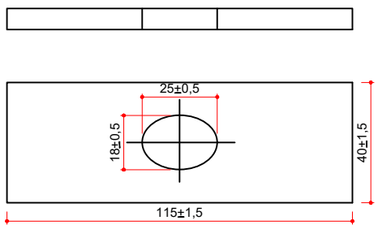

GUIA DE DESLIZAMENTO

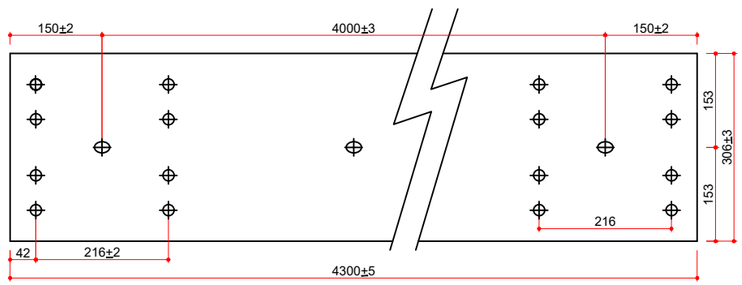

SEÇÃO GUIA DE DESLIZAMENTO

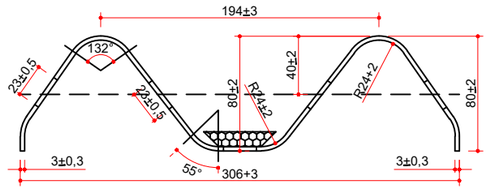

OBS1: MEDIDAS EM MM;

OBS2: TODAS AS ESPECIFICAÇÕES E MEDIDAS DEVERÃO ESTAR DE ACORDO COM AS NORMATIVAS NBR 6970 (2021) E NBR 6971 (2023);

OBS3: EM CADA POSTE DE SUSTENTAÇÃO DEVERÁ SER FIXADO UM BALIZADOR RETRORREFLETIVO CONFORME INDICAÇÕES ACIMA.

DEFENSA METÁLICA SEMIMALEÁVEL SIMPLES
ESC.: SEM ESCALA

Relacionamento com outros sinais ou dispositivos

Em trecho sem acostamento, a defensa metálica deve ser acompanhada de sinalização horizontal – linha de bordo, afastada a uma distância igual ou superior a 1,00m da faixa de trânsito, admitindo-se um mínimo de 0,50m em via rural e via urbana de trânsito rápido, e de 0,50m nas demais vias urbanas.

ammoc
Associação dos Municípios do Meio Oeste Catarinense

Projeto: Passeios de Ruas Centrais da Vila Kennedy

Responsável Técnico:
Ana Júlia U. de Carvalho - Eng. Civil - CREA-SC 105.295-8
André Brito Dotti - Eng. Civil - CREA-SC 162.237-5
André Felipe Kasteller - Eng. Civil - CREA-SC 201.019-5
Camila Zagonel - Eng. Civil - CREA-SC 112.963-0
Denir Narcizo Zulian - Eng. Civil - CREA-SC 50.805-8
Felipe L. Parisoto - Eng. Agrônomo - CREA-SC 183.059-9
Max Mooshammer - Eng. Civil - CREA-SC 139.164-0
Suellen Karine Cervelin - Eng. Civil - CREA-SC 166.933-0

Passeios

PAS. 06/06

Assinatura Prefeito(a) Municipal

Assinatura Responsável Técnico

Desenho:	Data:	Revisão:	Escala:	Trecho:
Camila Zagonel	setembro de 2025	-	-	-

Rua Roberto Trompowski,68 - 2º andar / Tel: (49) 3522-2800 www.ammoc.org.br - e-mail: ammoc@ammoc.org.br - Joaçaba/SC