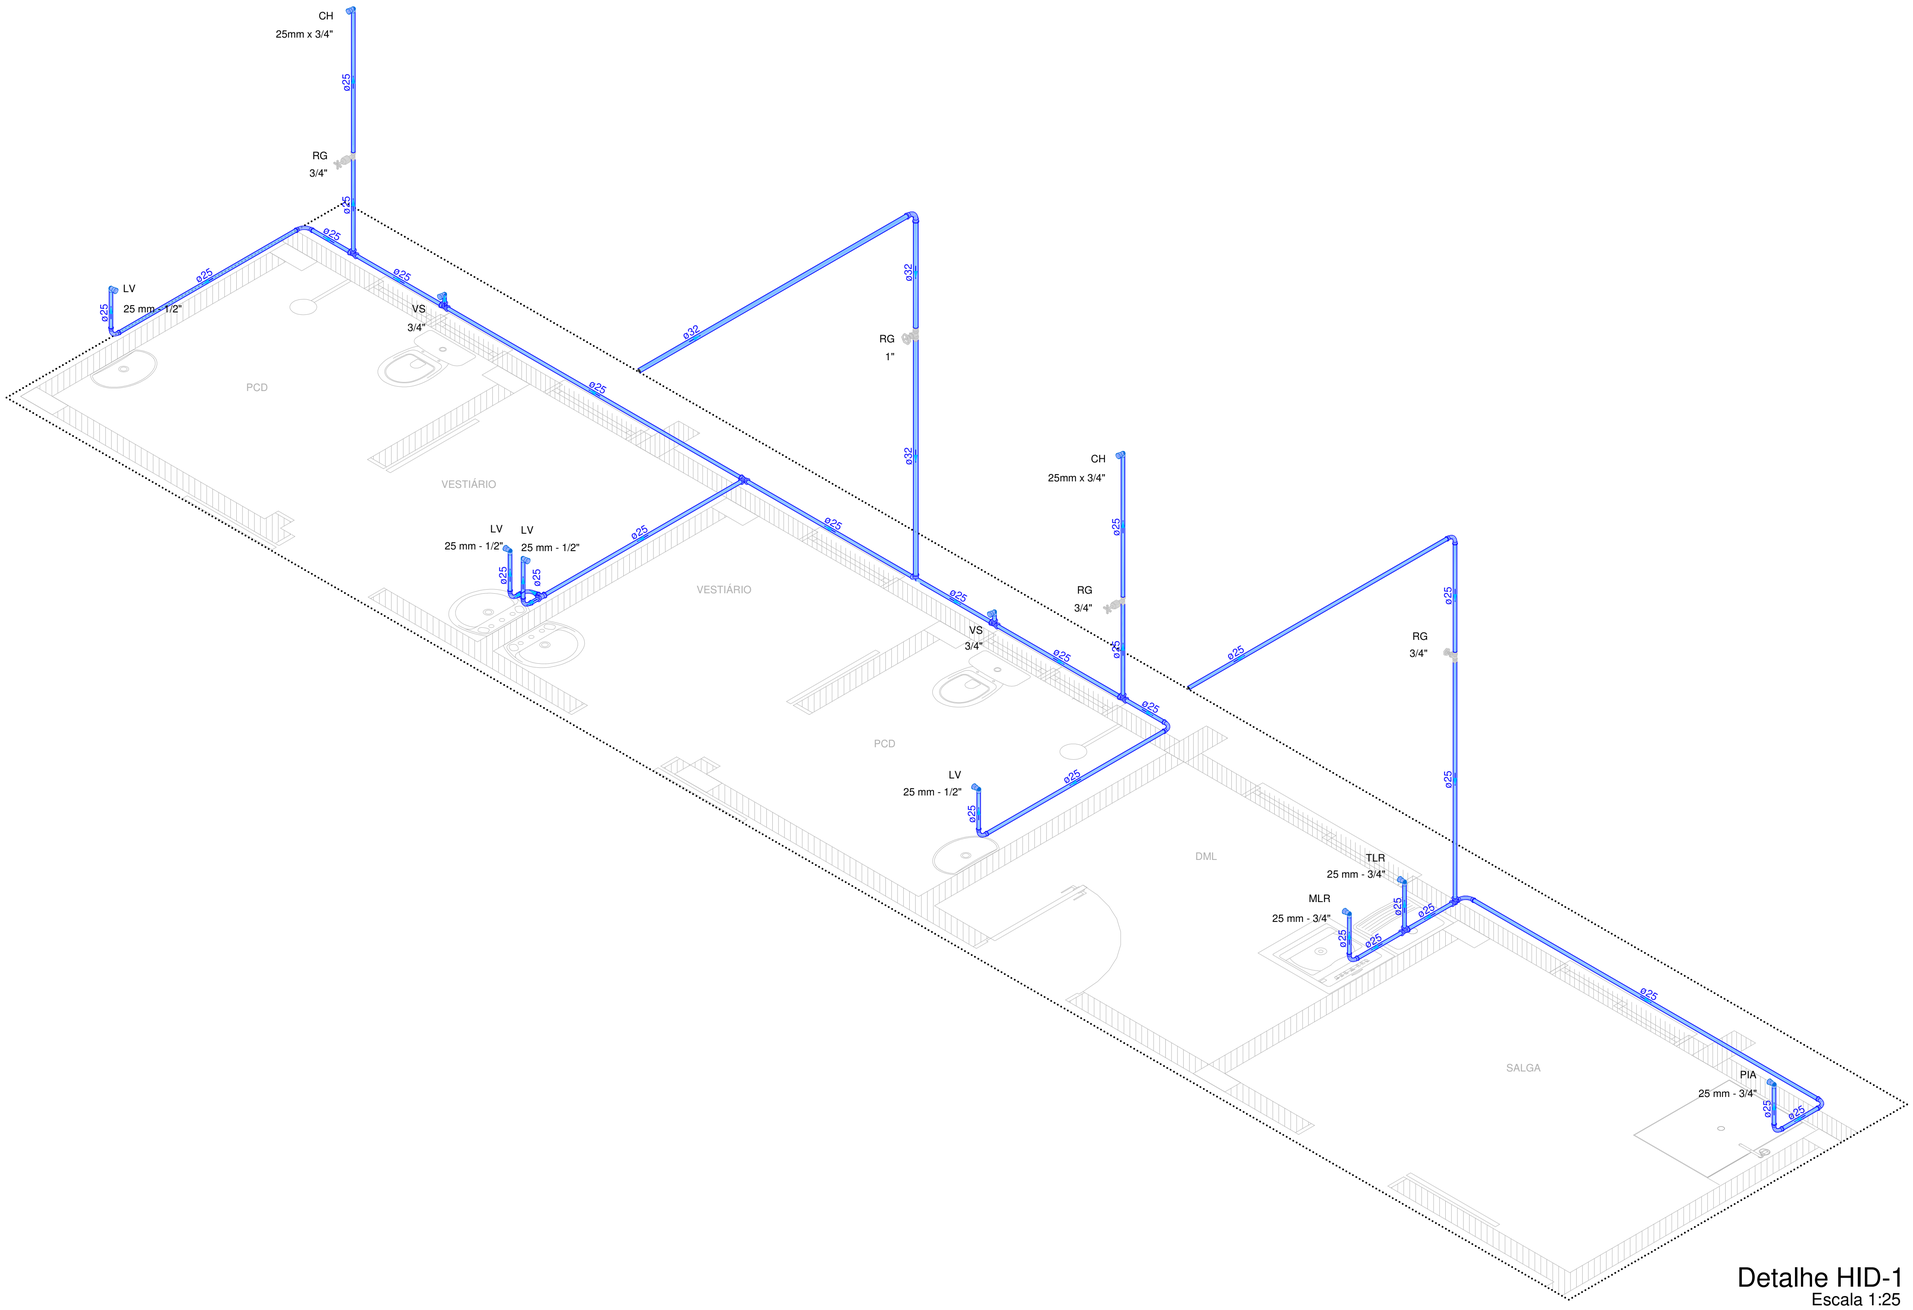


Detalhe HID-1
Escala 1:25

Aprovações:

AMMOC

Rua Roberto Trompowski,68 · 2º andar / Tel: 49 3522-2800 · www.ammoc.org.br · e-mail: ammoc@ammoc.org.br · Joaçaba/SC

PREFEITURA MUNICIPAL DE LUZERNA

Obra:

CENTRO DE EVENTOS MUNICIPAL

HIDROSSANITÁRIO

Local da Obra: AVENIDA FREI JOÃO, BAIRRO CENTRO - LUZERNA / SANTA CATARINA

Conteúdo:
- DETALHE: HID-1

Responsável Técnico:
Ana Júlia U. de Carvalho - Eng. Civil - CREA-SC 105.295-8
André Brito Dotti - Eng. Civil - CREA-SC 162.237-5
André Felipe Kasteller - Eng. Civil - CREA-SC 201.019-5
Camila Zagonel - Eng. Civil - CREA-SC 112.963-0
Denir Narcizo Zulian - Eng. Civil - CREA-SC 50.805-8
Felipe L. Parisoto - Eng. Agrônomo - CREA-SC 183.059-9
Max Mooshammer - Eng. Civil - CREA-SC 139.164-0
Suellen Karine Cervelin - Eng. Civil - CREA-SC 166.933-0

HID
02/04

Quaisquer alterações consulte os responsáveis técnicos:

Assinado digitalmente por ANDRE BRITO DOTTI:09006284998
DN: C=BR, O=ICP-Brasil, OU=AC FCDL SC v5, OU=82895970000167, OU=Presencial, OU=Certificado PF A3, CN=ANDRE BRITO DOTTI:09006284998
Razão: Eu sou o autor deste documento
Data: 2026.01.19 17:23:38-03'00'

Assinatura Responsável Técnico | Assinatura Prefeito(a) Municipal

Desenho:	Data:	Escala:	Área Total:
ANDRÉ DOTTI	AGOSTO / 2025	Indicada (s)	--